



Voorgevel - Bouwnummer 053
1 : 50



Rechtergevel - Bouwnummer 053
1 : 50



Achtergevel - Bouwnummer 053
1 : 50



Linkergevel - Bouwnummer 053
1 : 50

Renvooi

Metselwerk cf. K&M-staat


Rollaag of hanekam
in kleur metselwerk

Dakpannen cf. K&M-staat

Zone t.b.v zonnepanelen
* Aantallen en posities
zijn indicatief

Buva Fitstream

Buva Acoustream

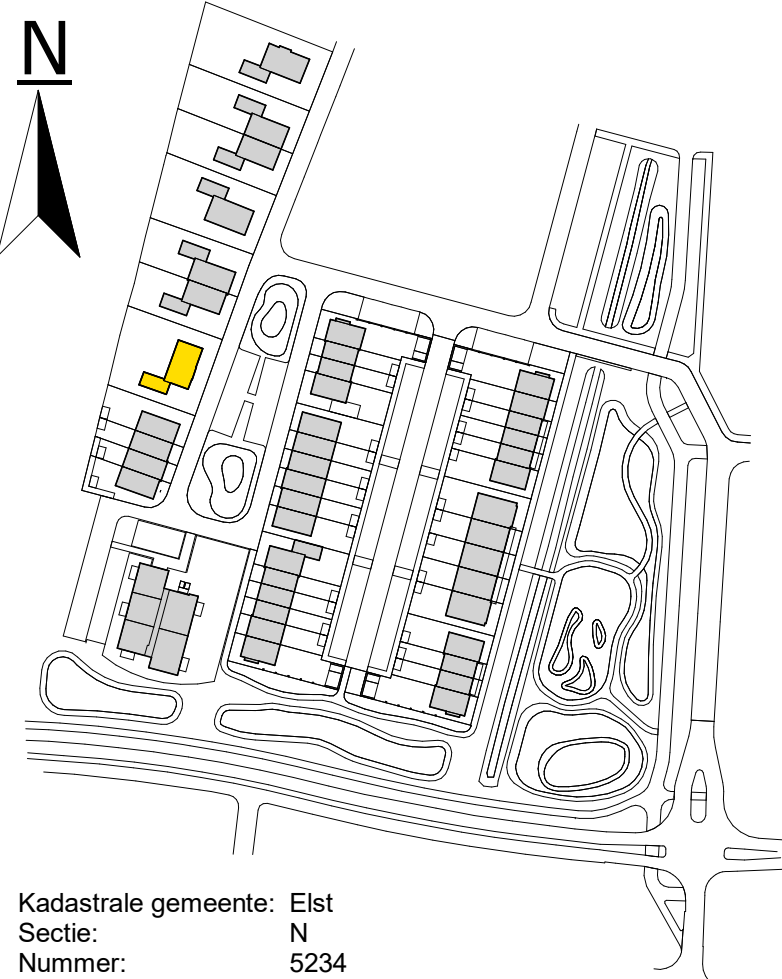

Kadastrale gemeente: Elst
Sectie: N
Nummer: 5234

De Pas fase 1

Gevels_bnr 053

werknnummer: **11067**
datum: 23-06-2023
status: **Definitief**
getekend: BIM-Afdeling

tek.nr.: **01.404**
schaal: 1:50
formaat: A0

Trebbe Wonen Noord-Oost
Tubantiaasingel 63
Postbus 4
7200 AA Enschede

Grote Voort 291
8041 BL Zwolle
E-mail: info@trebbe.nl

de pas
Bouwen aan de toekomst

weusten
liedenbaum
architecten

TREBBE
ONTWIKKELING EN BOUT