



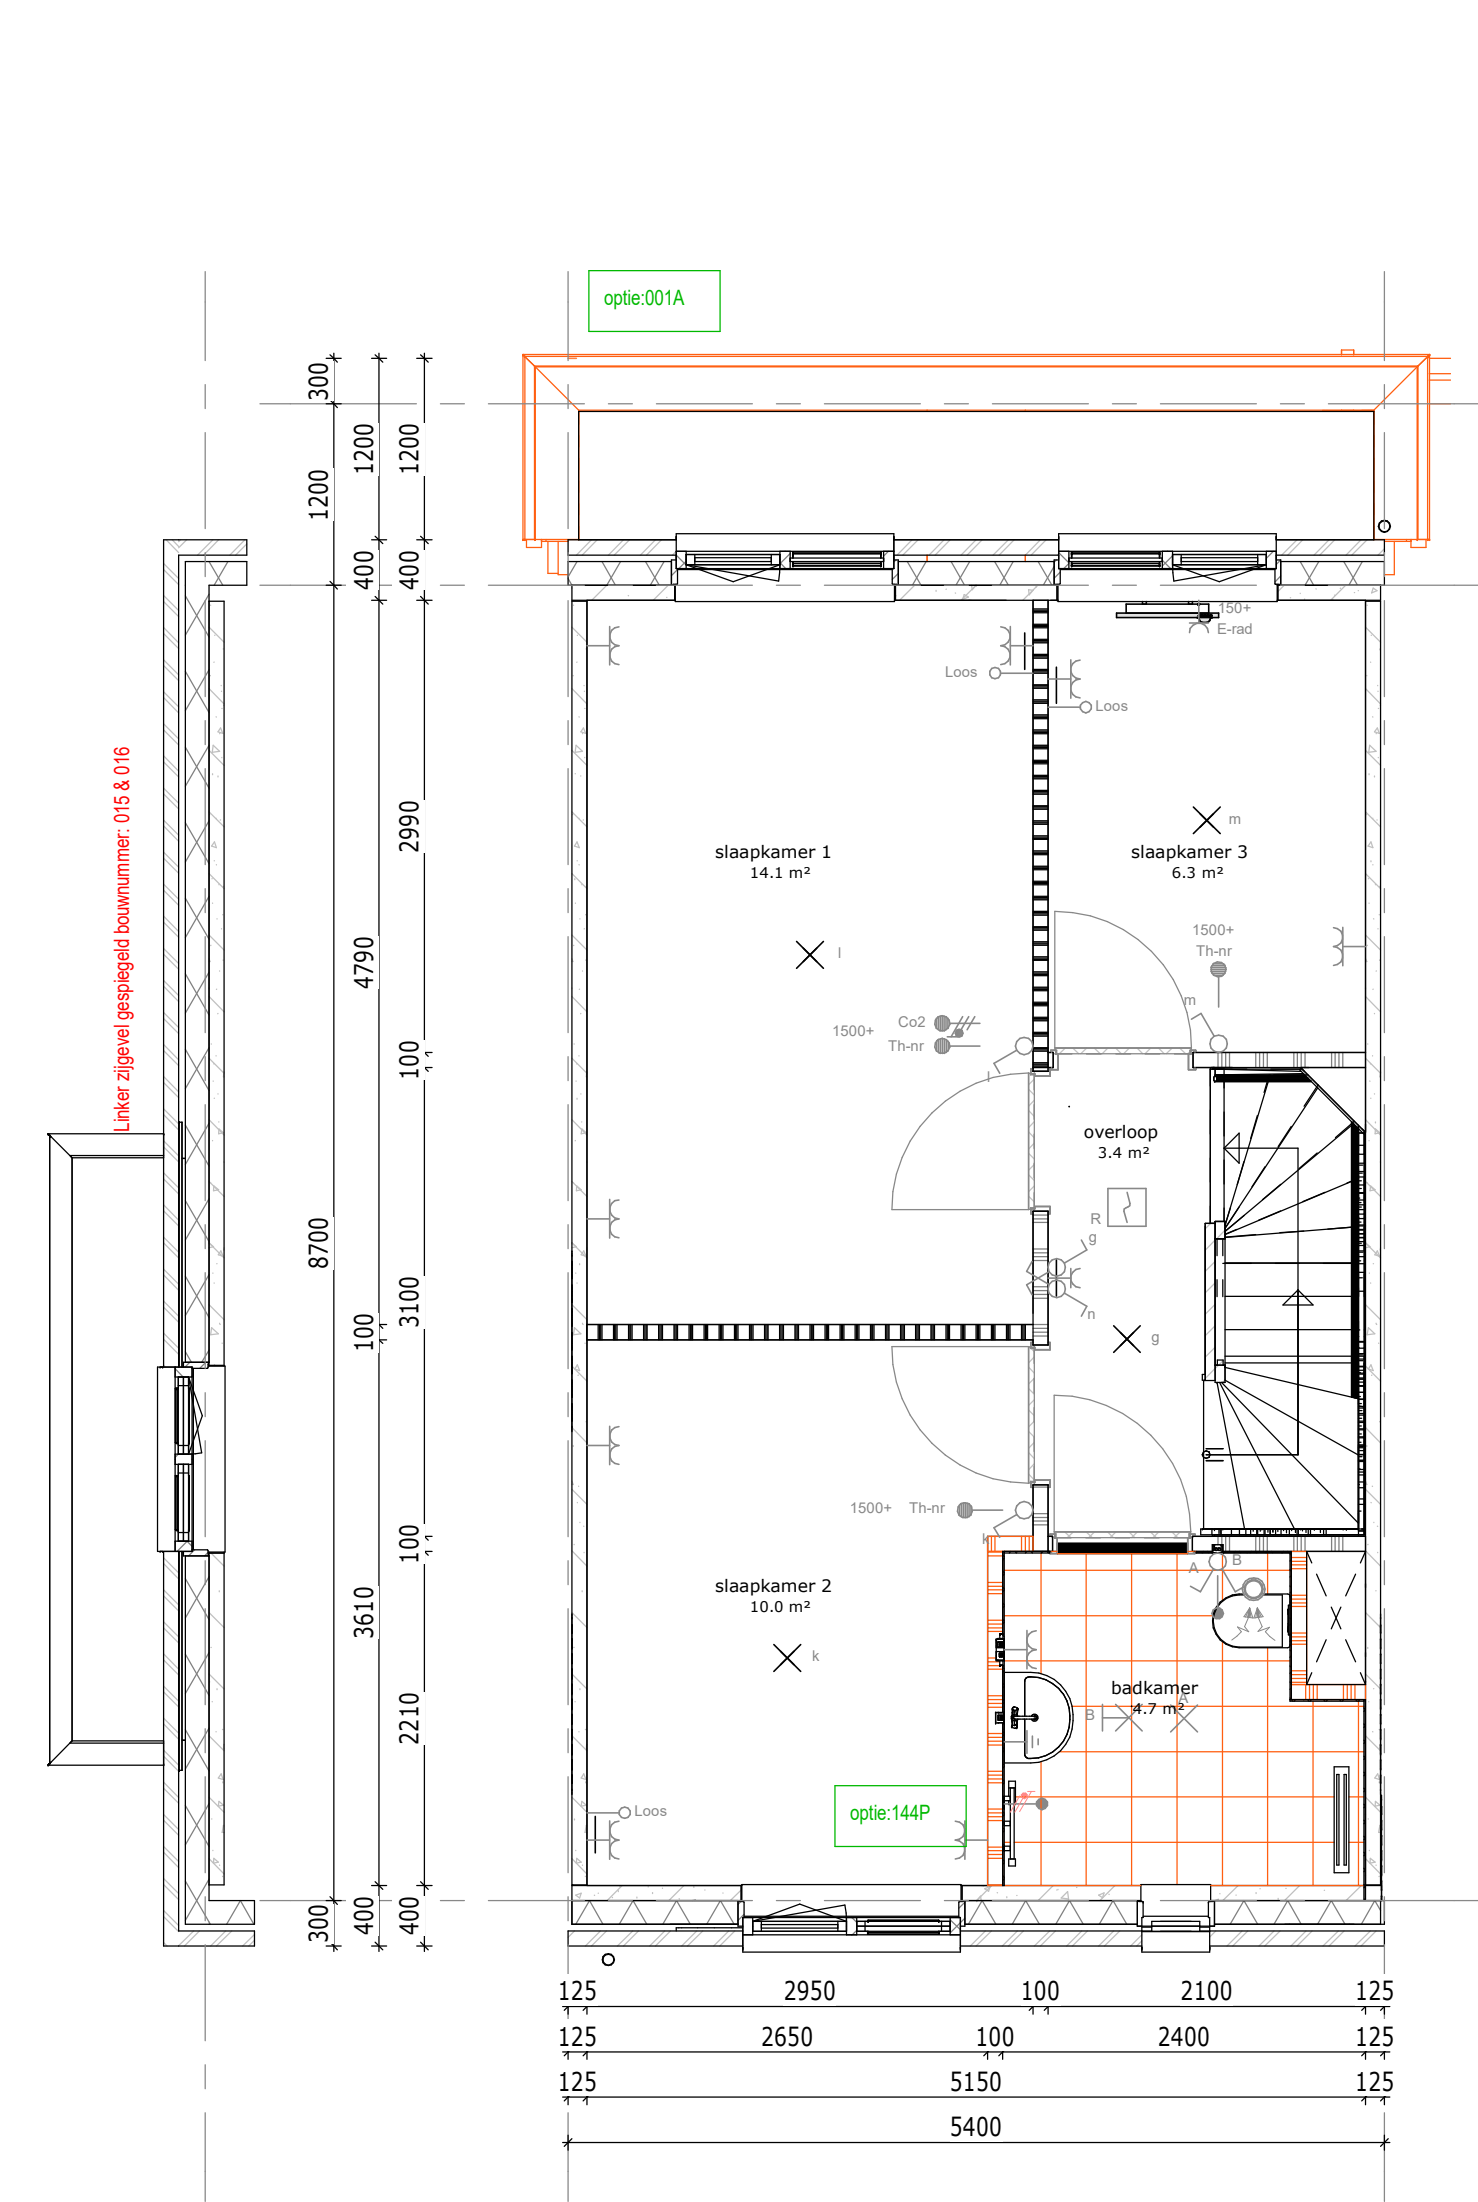

1e verdieping

001A: Uitbouw achtergevel 1200 mm
140P: Vergrotten badkamer (met ca. 300 mm)


Bouwnummer getekend: 014, 017
Bouwnummer geproject: 015, 016

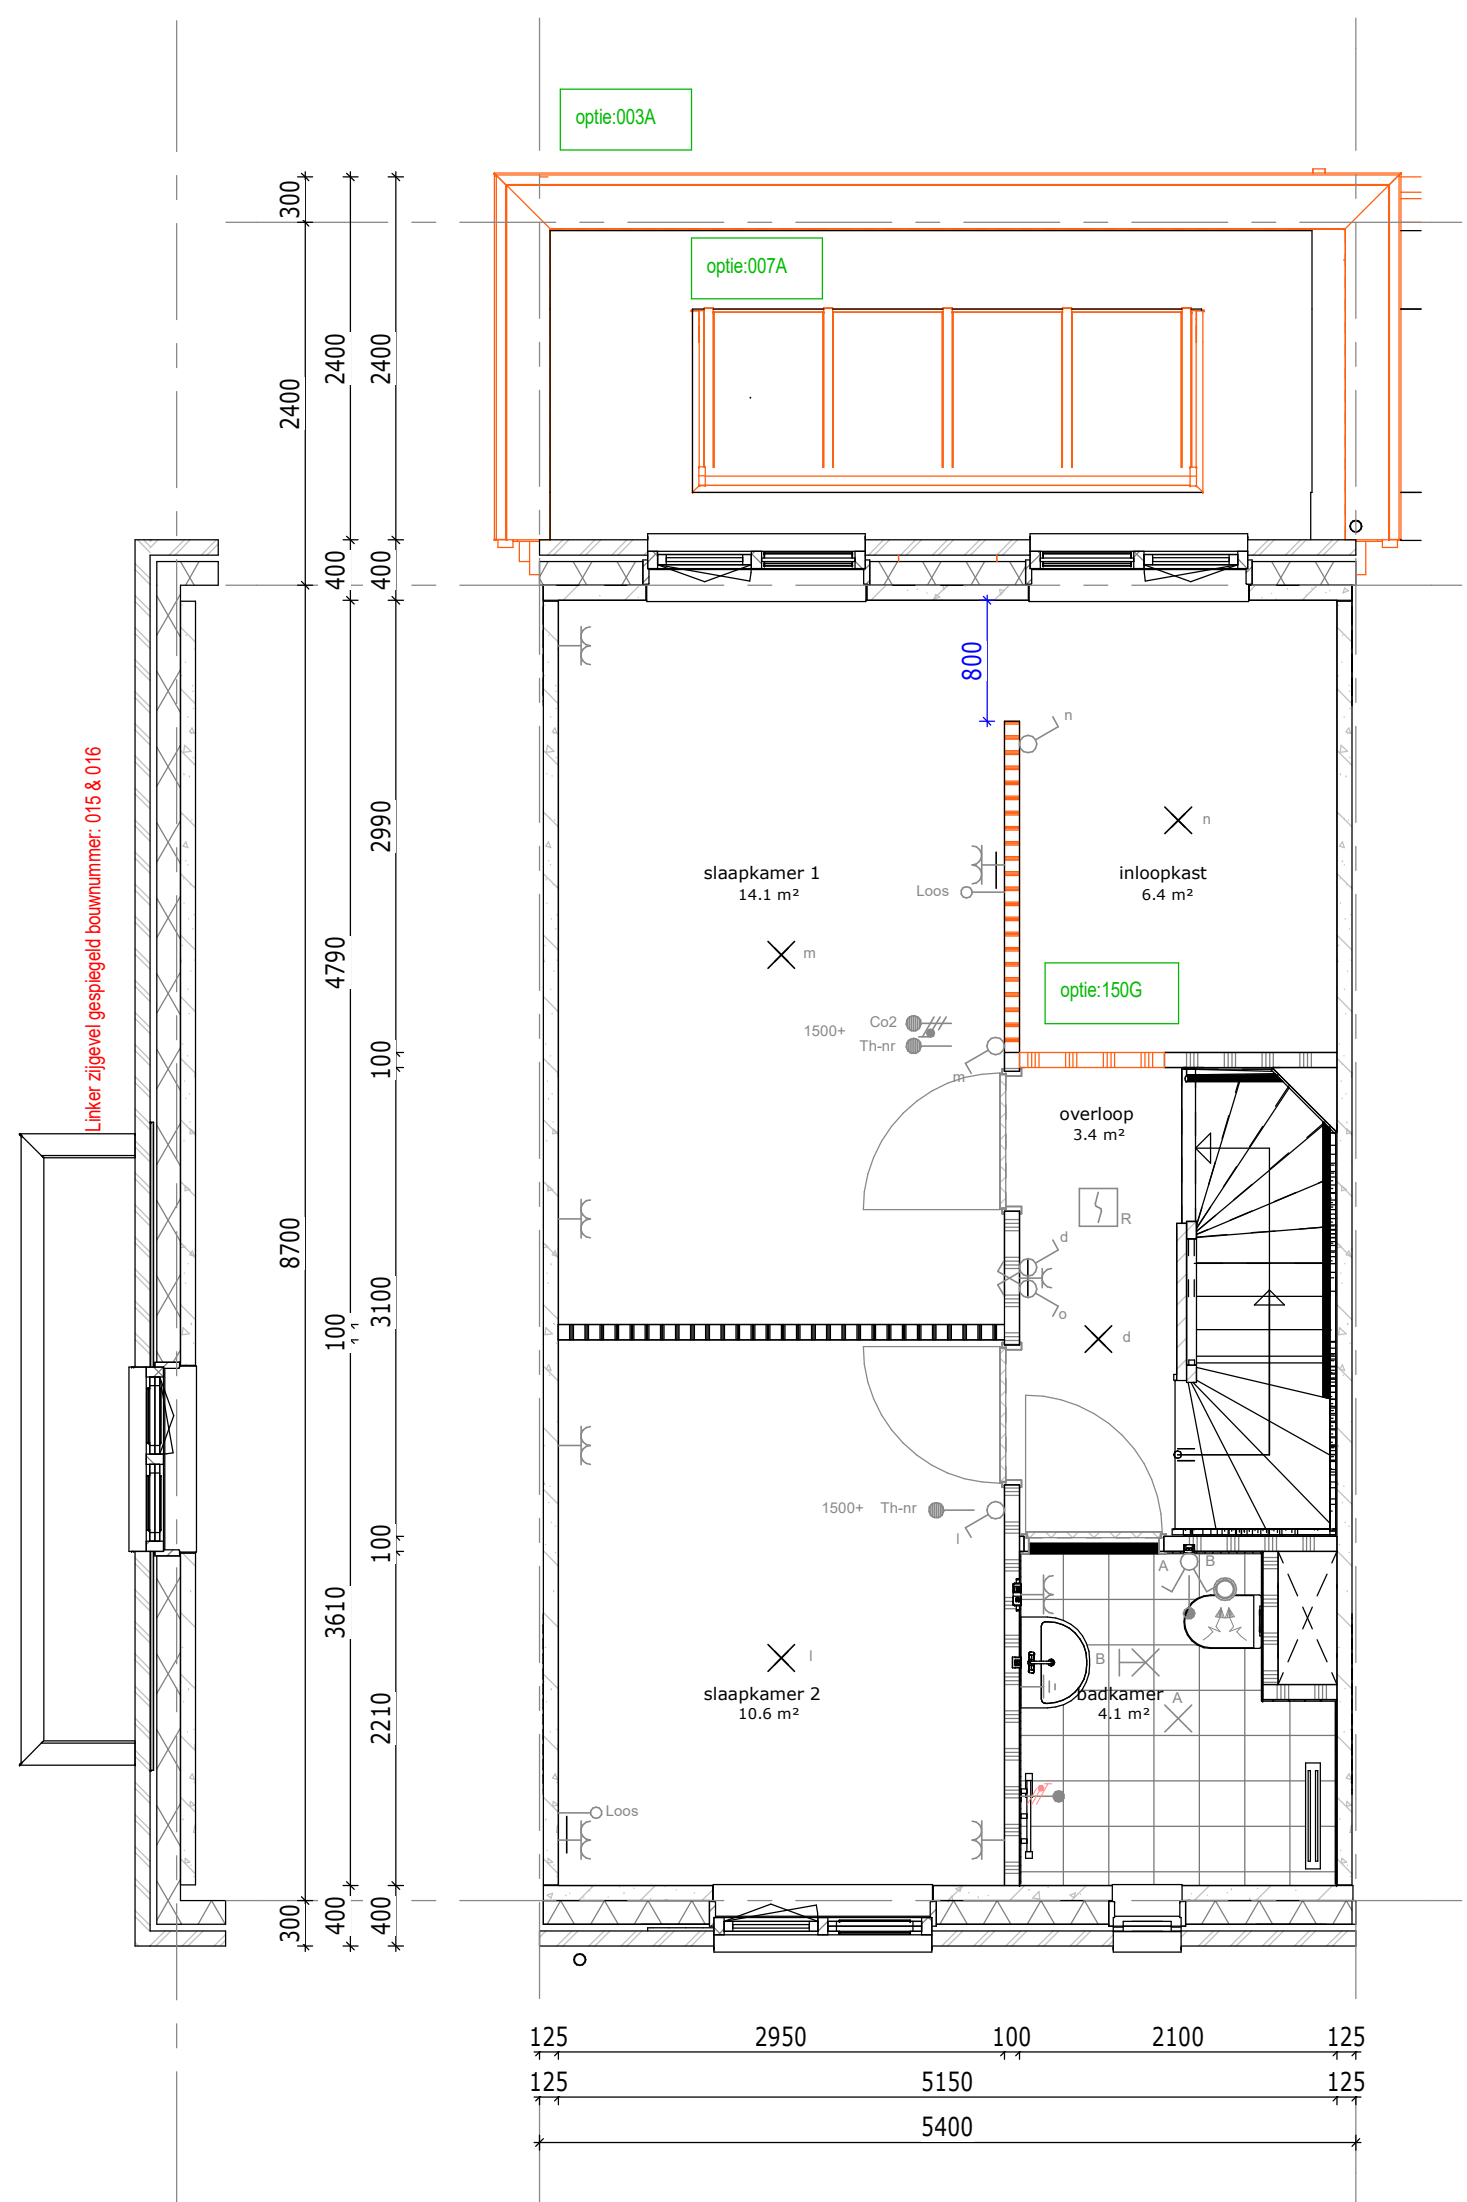

1e verdieping

001A: Uitbouw achtergevel 2400 mm
007A: Lichteboord 1000x1000 mm (c.m. uitbouw 2400 mm)
1000: Hoofdstaaf 1 x slaapkamer achtergevel


Bouwnummer getekend: 014, 017
Bouwnummer geproject: 015, 016

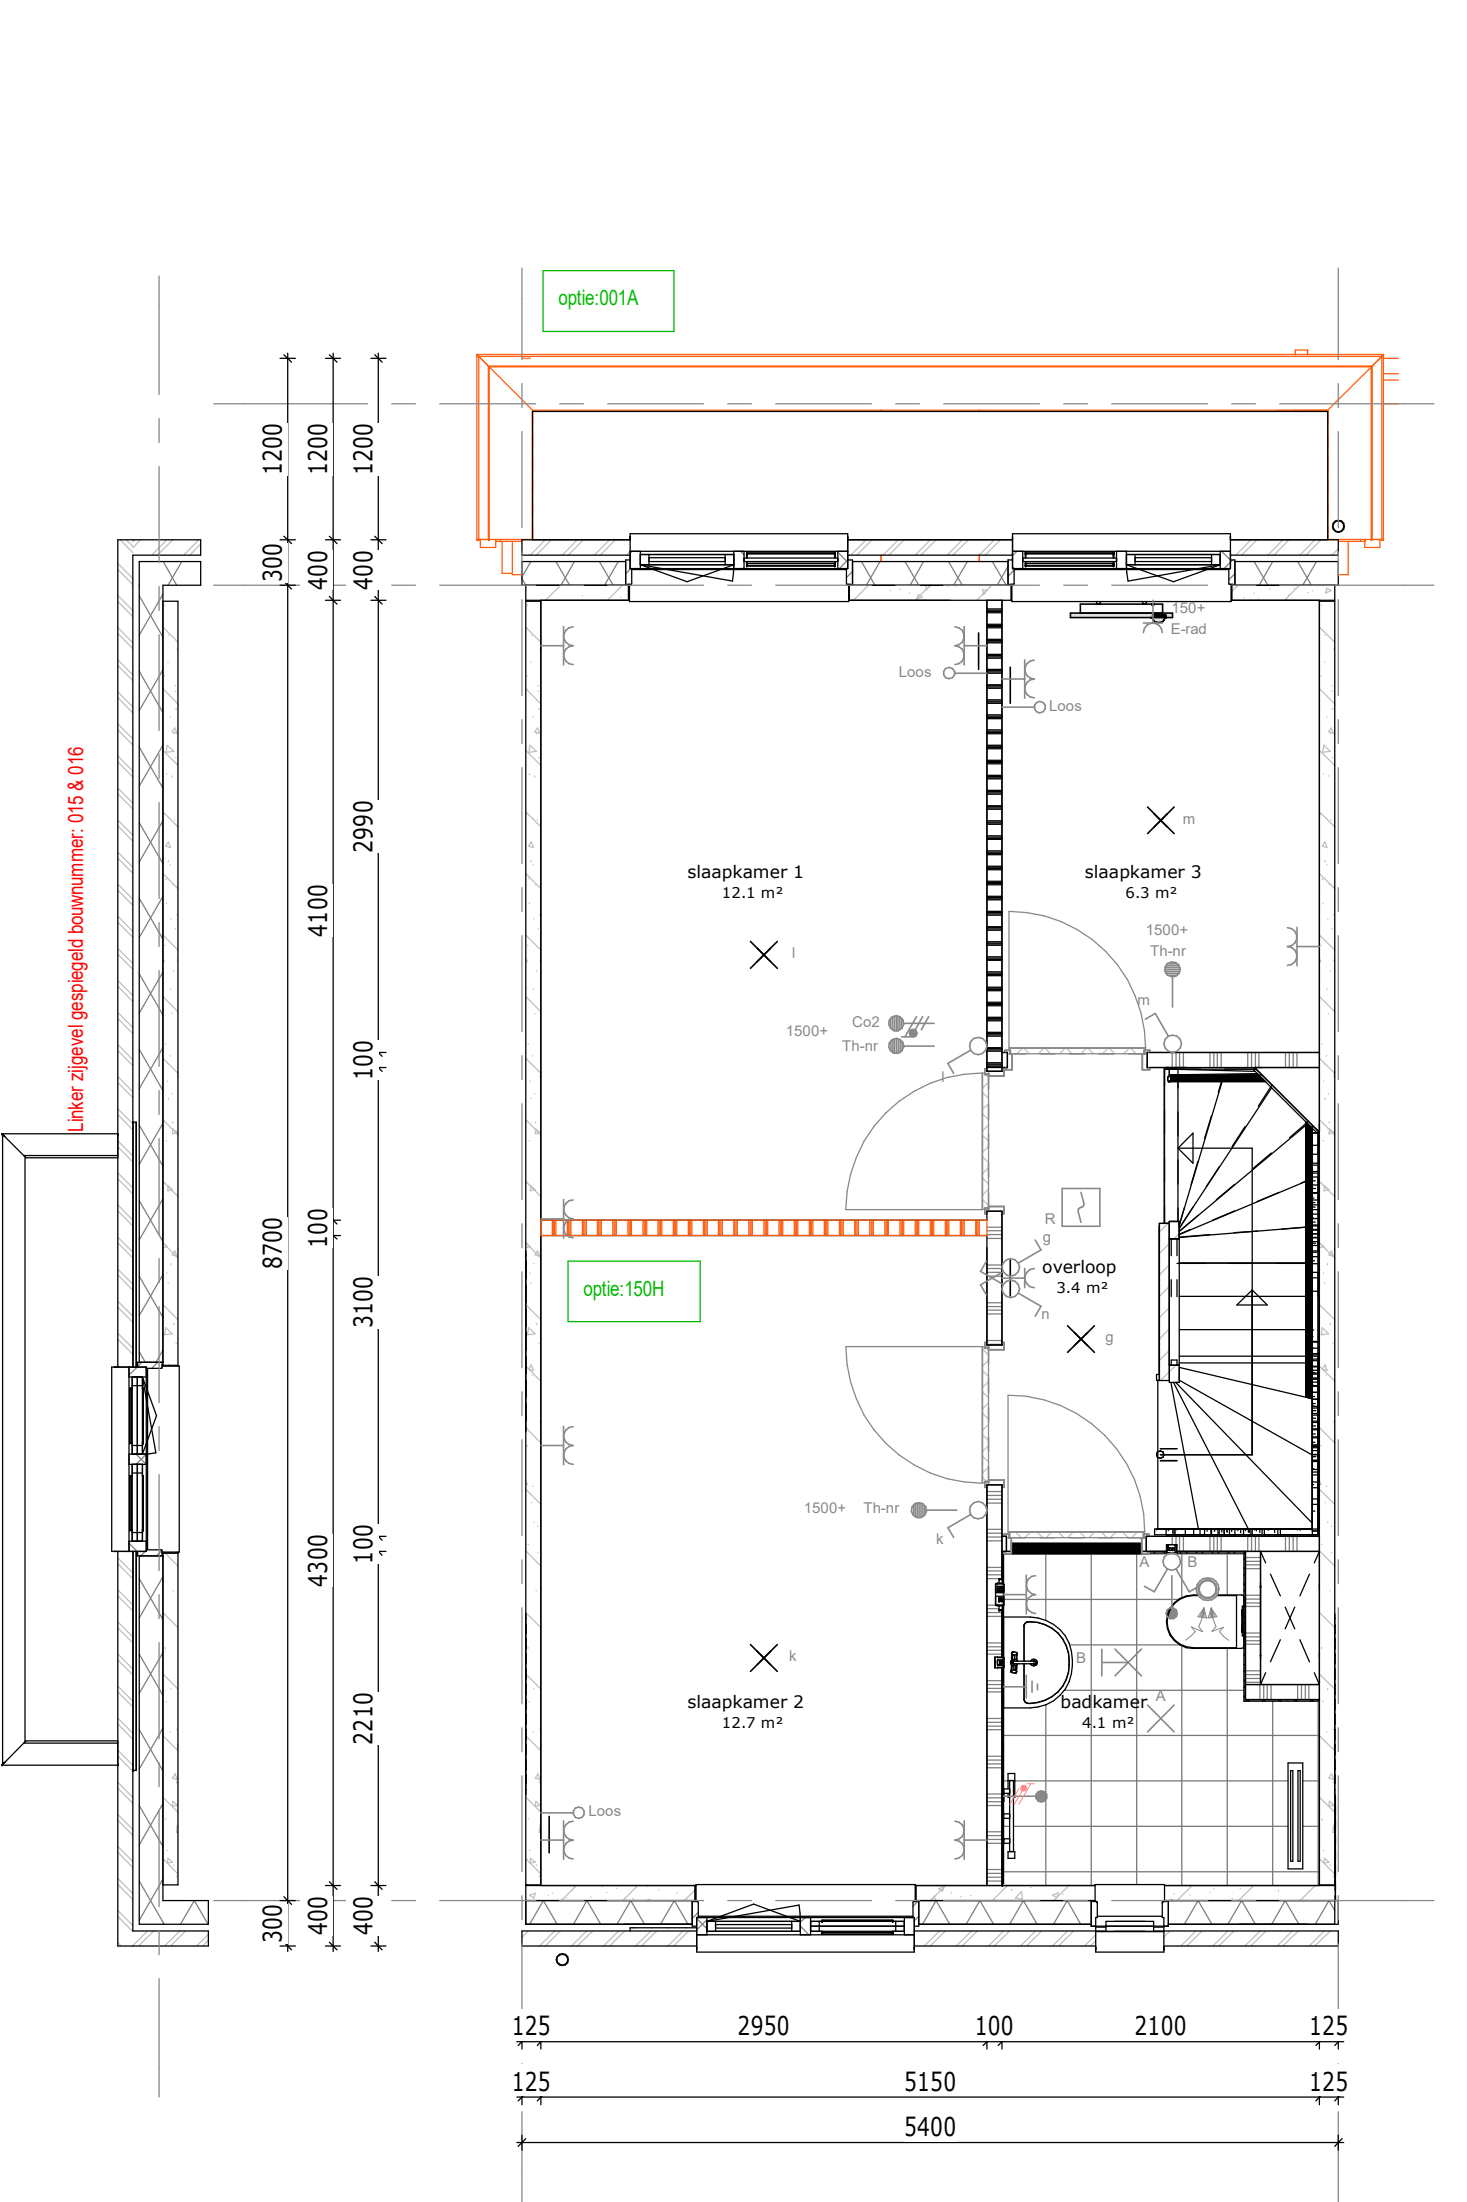

1e verdieping

001A: Uitbouw achtergevel 1200 mm
100H: Verplaatsen wand tussen de slaapkamer van de voor- en achtergevel


Bouwnummer getekend: 014, 017
Bouwnummer geproject: 015, 016

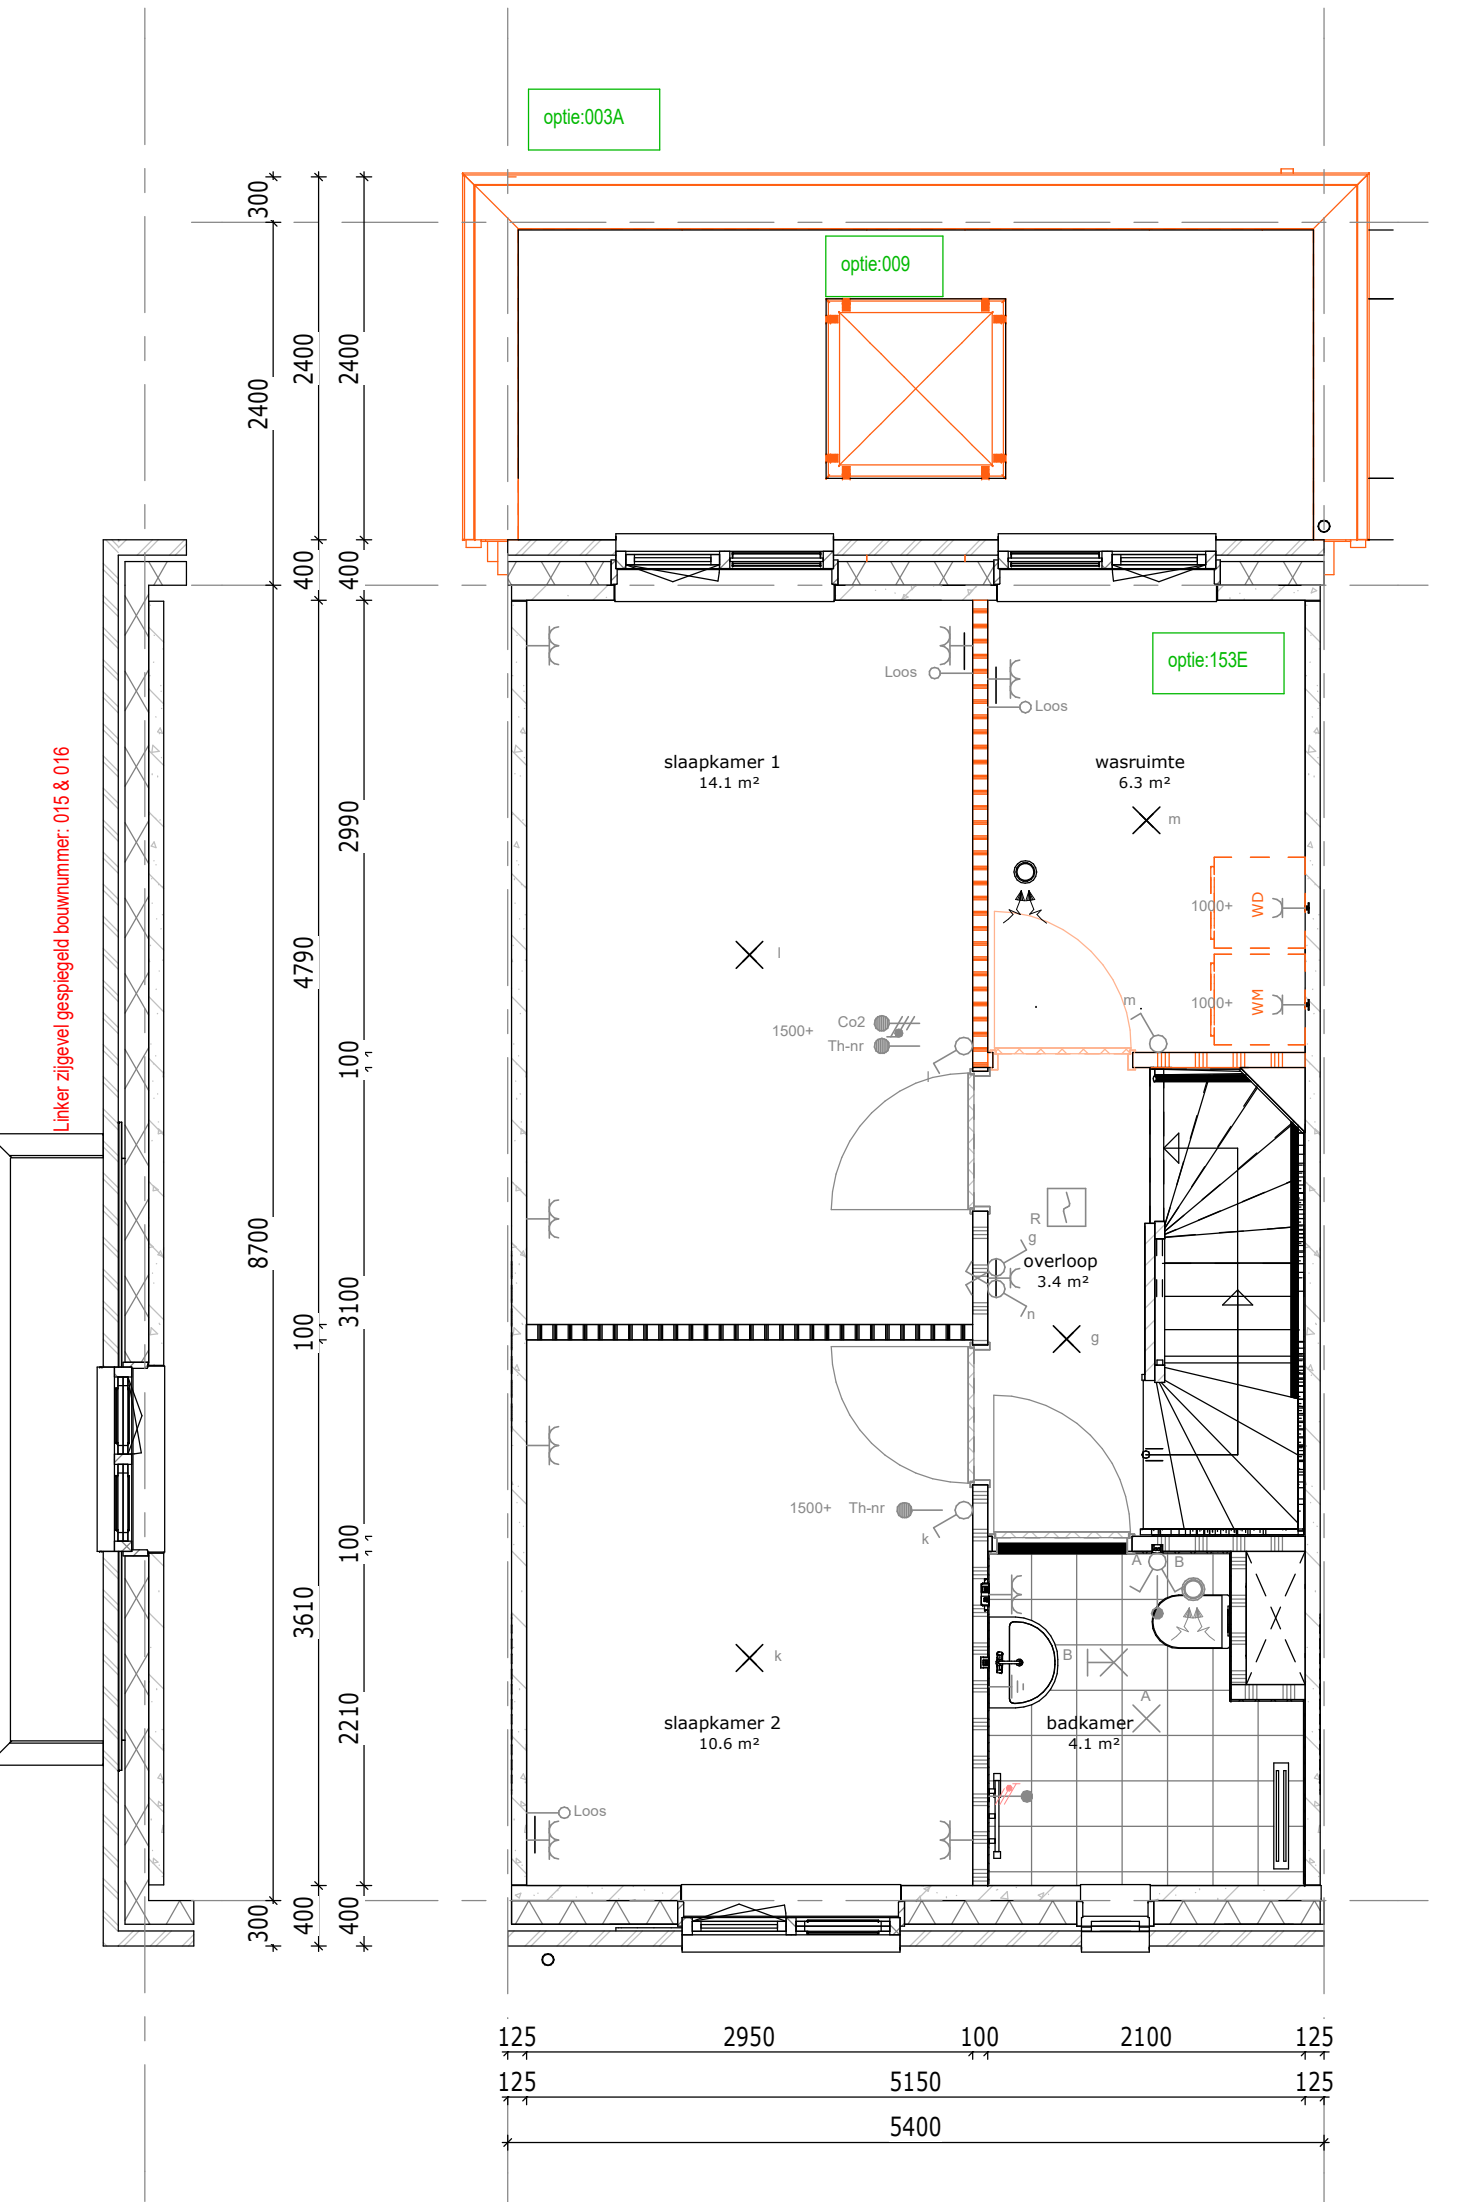

1e verdieping

001A: Uitbouw achtergevel 2400 mm
009: Lichteboord 1000x1000 mm (c.m. uitbouw 2400 mm)
100E: Verplaatsen op 1e verdieping 1 x 2 slaapkamers


Bouwnummer getekend: 014, 017
Bouwnummer geproject: 015, 016

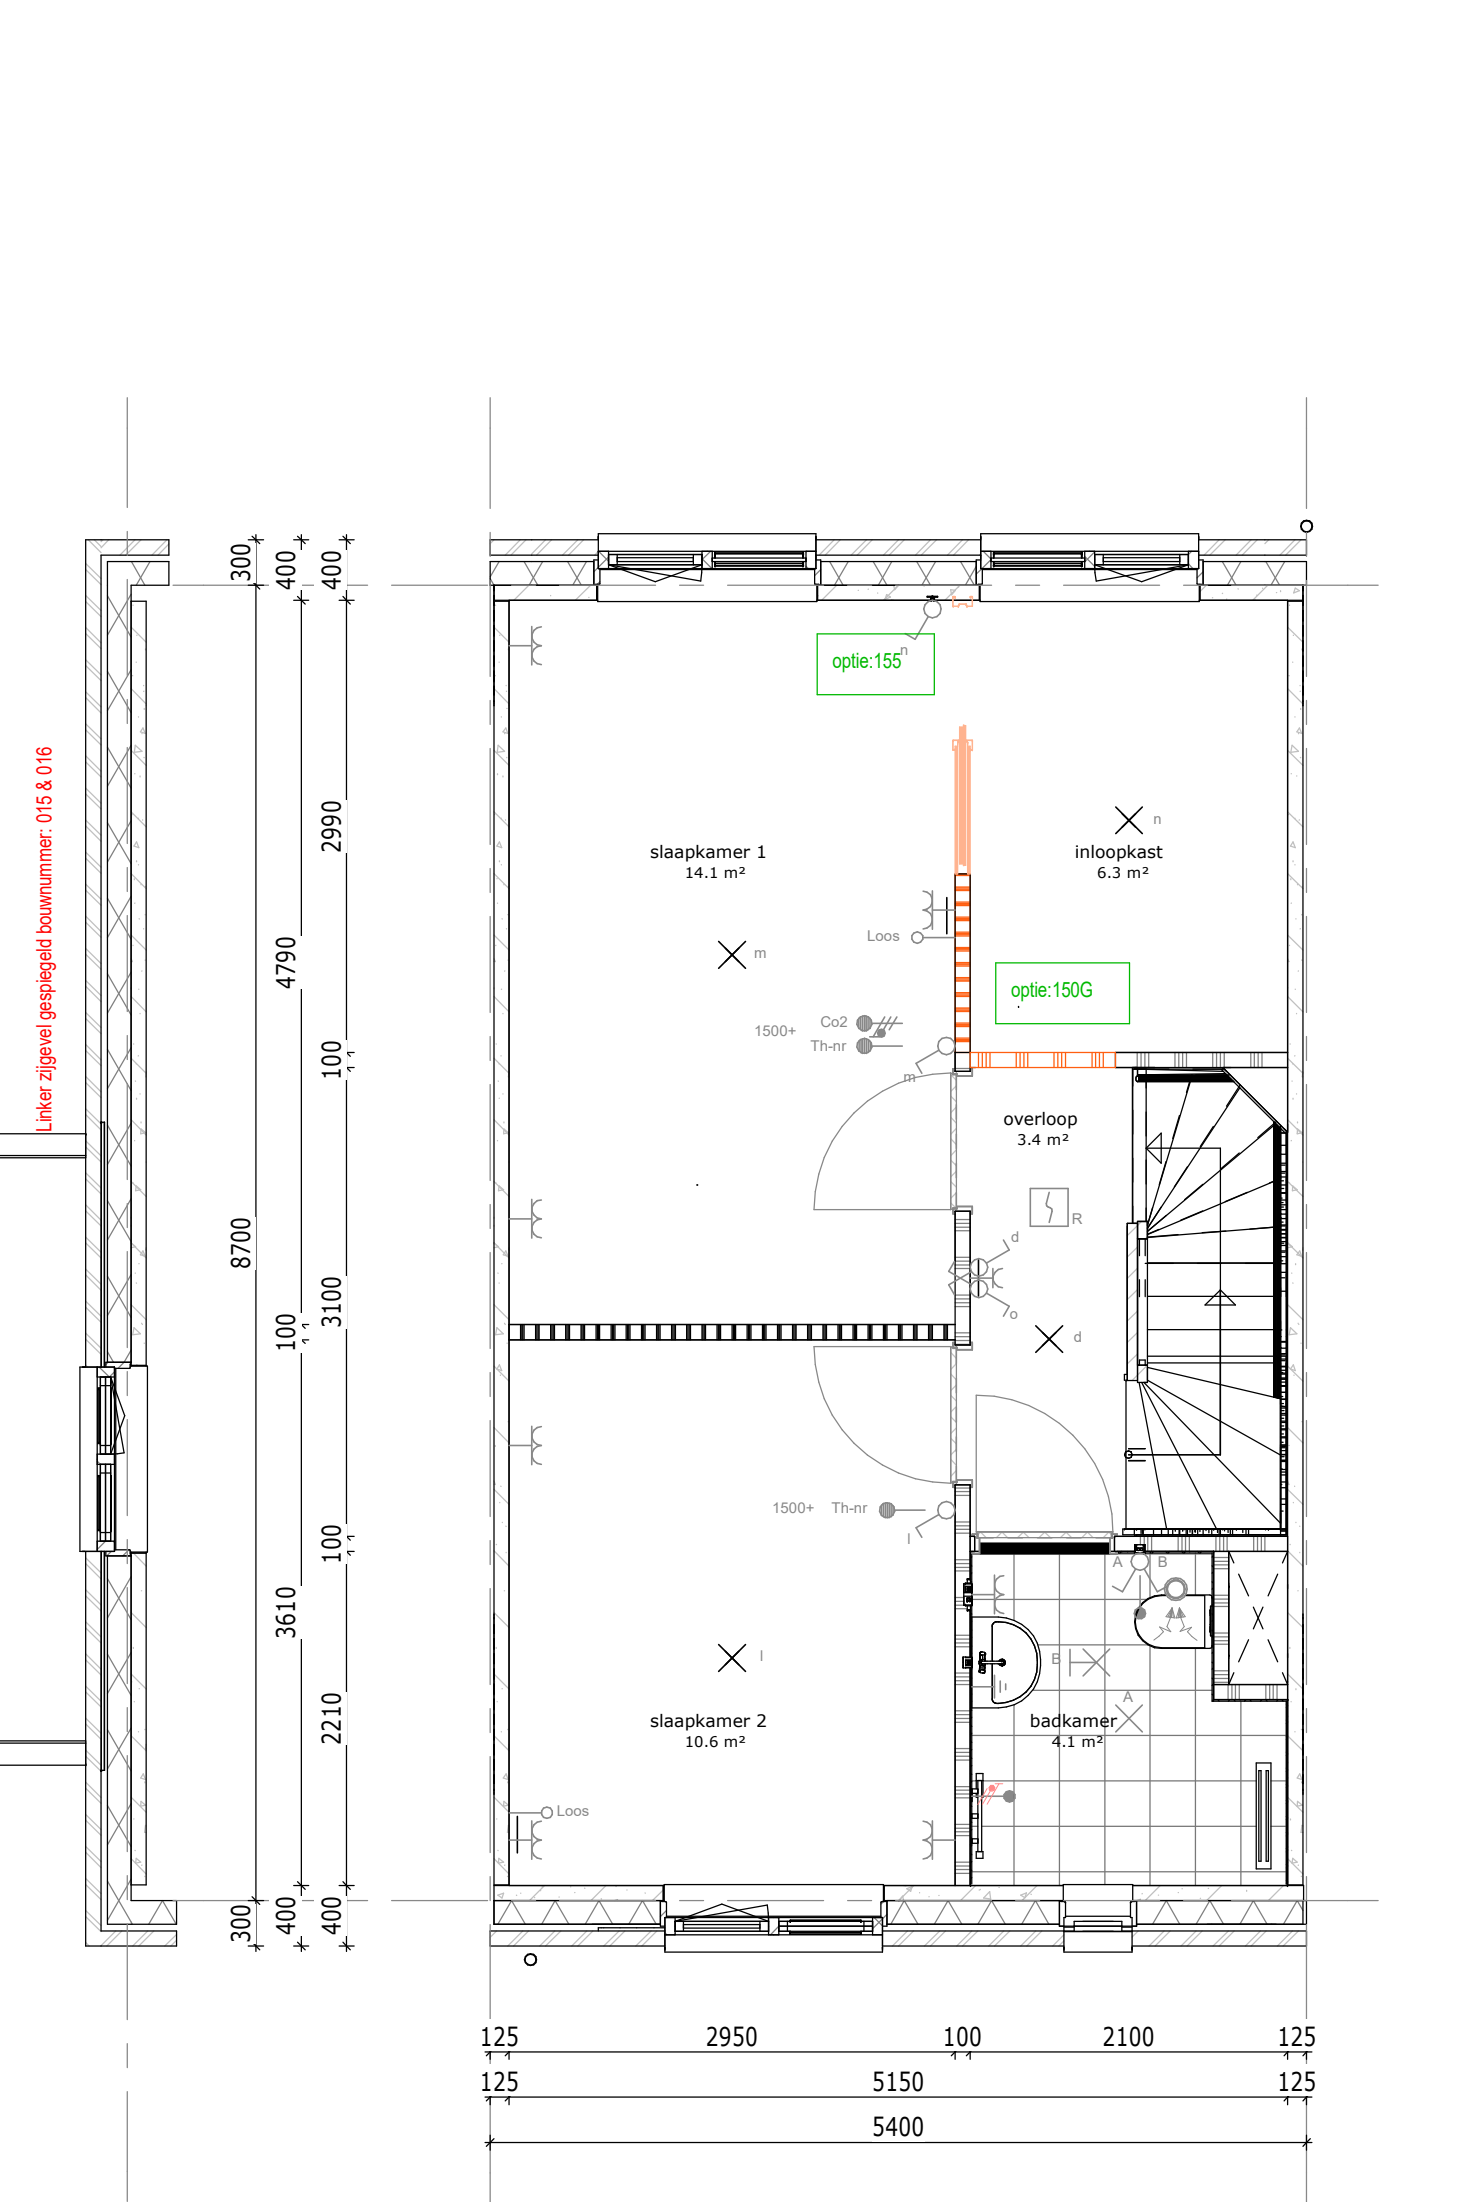

1e verdieping

100S: Hoofdstaaf 1 x v. slaapkamer achtergevel
100: Schuifdeuren systeem met. 500x100 c.m. optie Hoofdstaaf


Bouwnummer getekend: 014, 017
Bouwnummer geproject: 015, 016

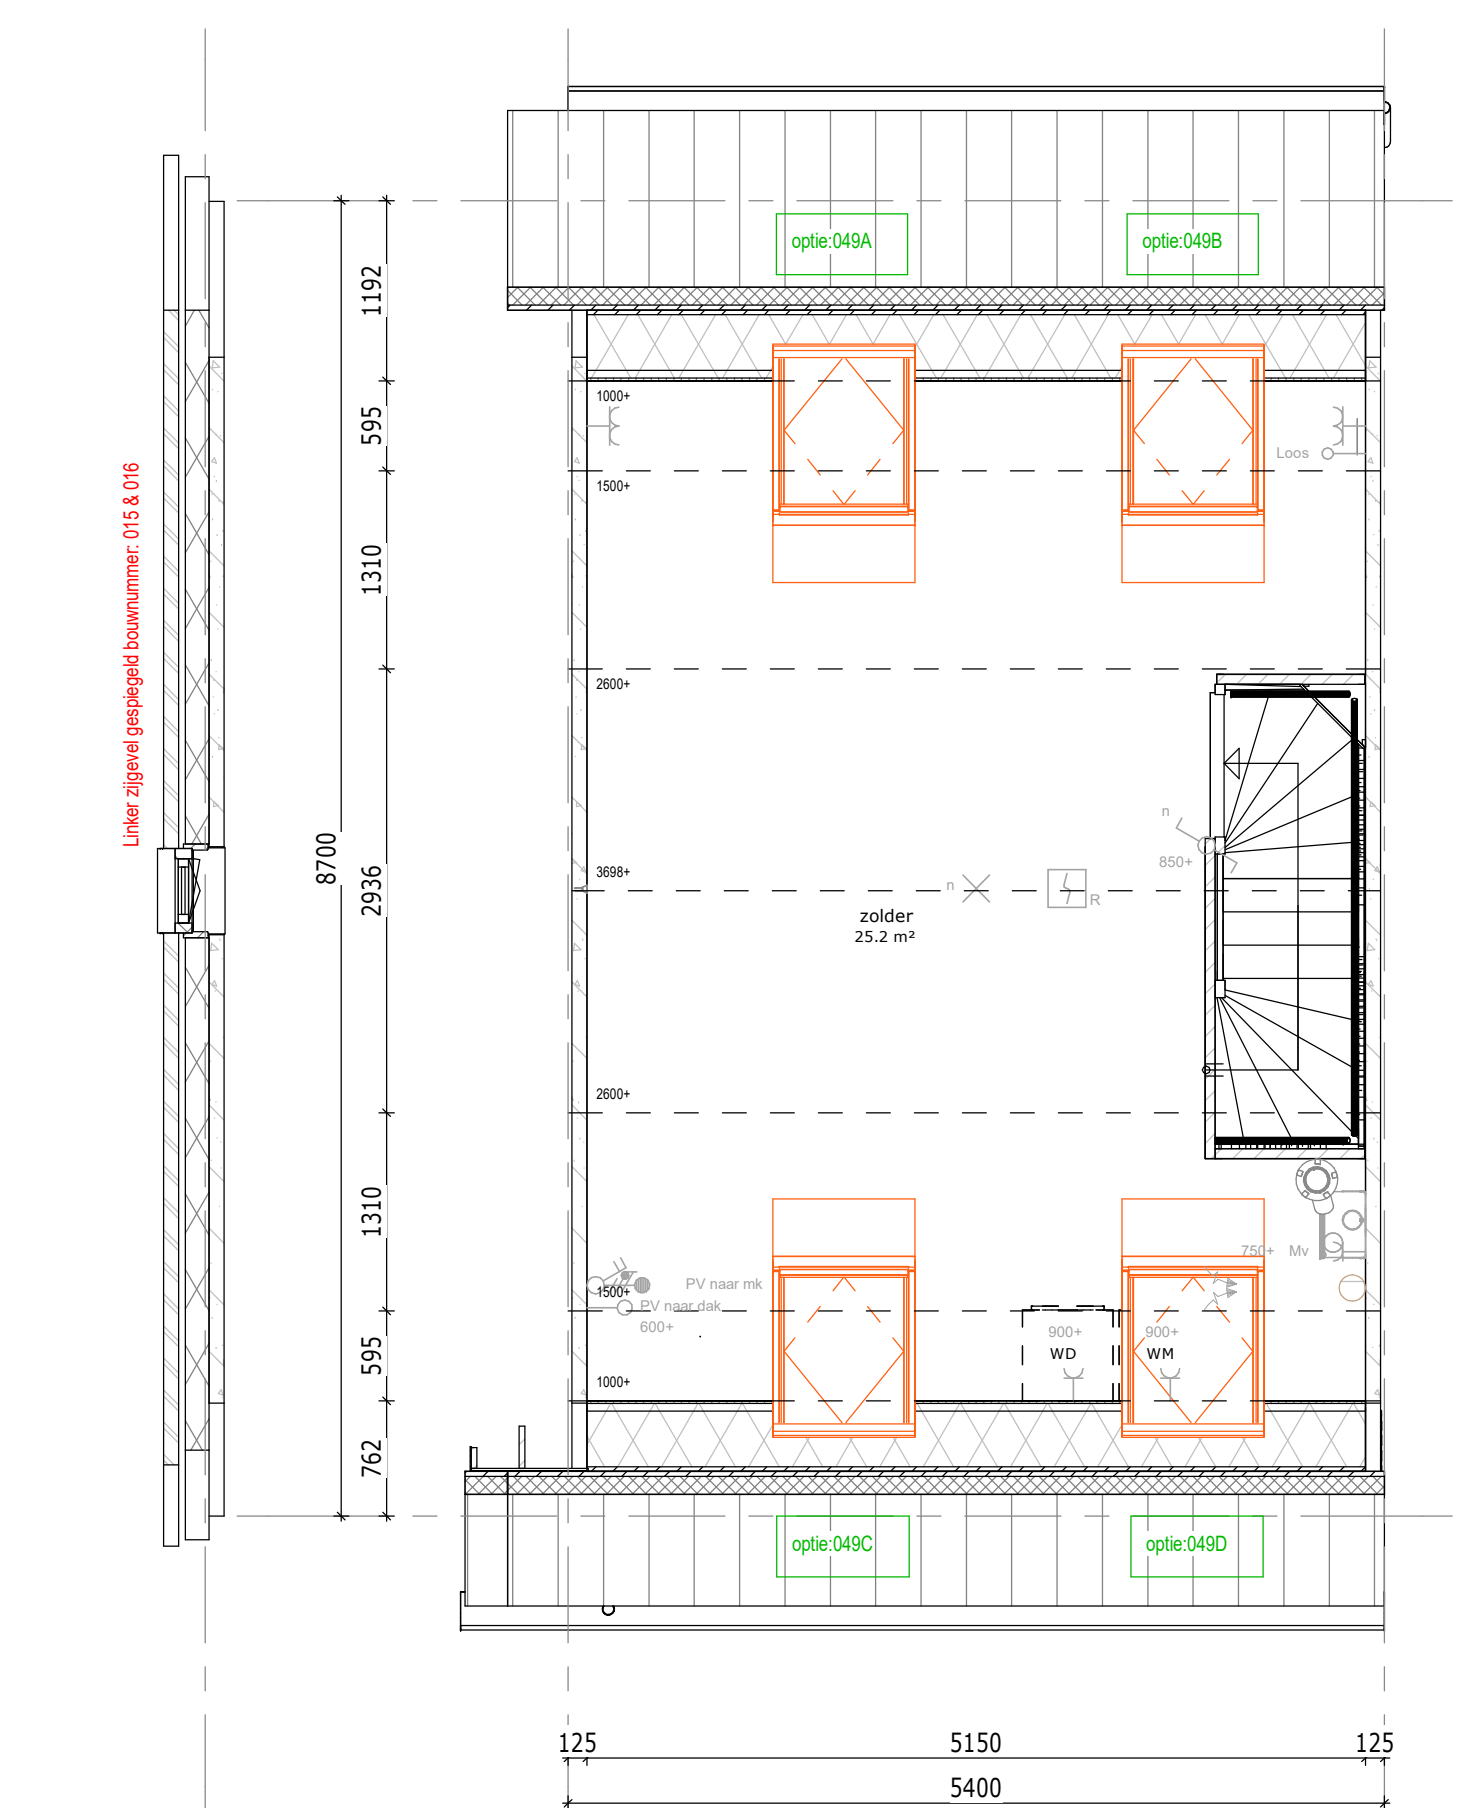

2e verdieping

006A: Dakruimte Faiso op het achtergeveldak - positie 1
006B: Dakruimte Faiso op het achtergeveldak - positie 2
006C: Dakruimte Faiso op het voorgeveldak - positie 1
006D: Dakruimte Faiso op het voorgeveldak - positie 2


Bouwnummer getekend: 014, 017
Bouwnummer geproject: 015, 016

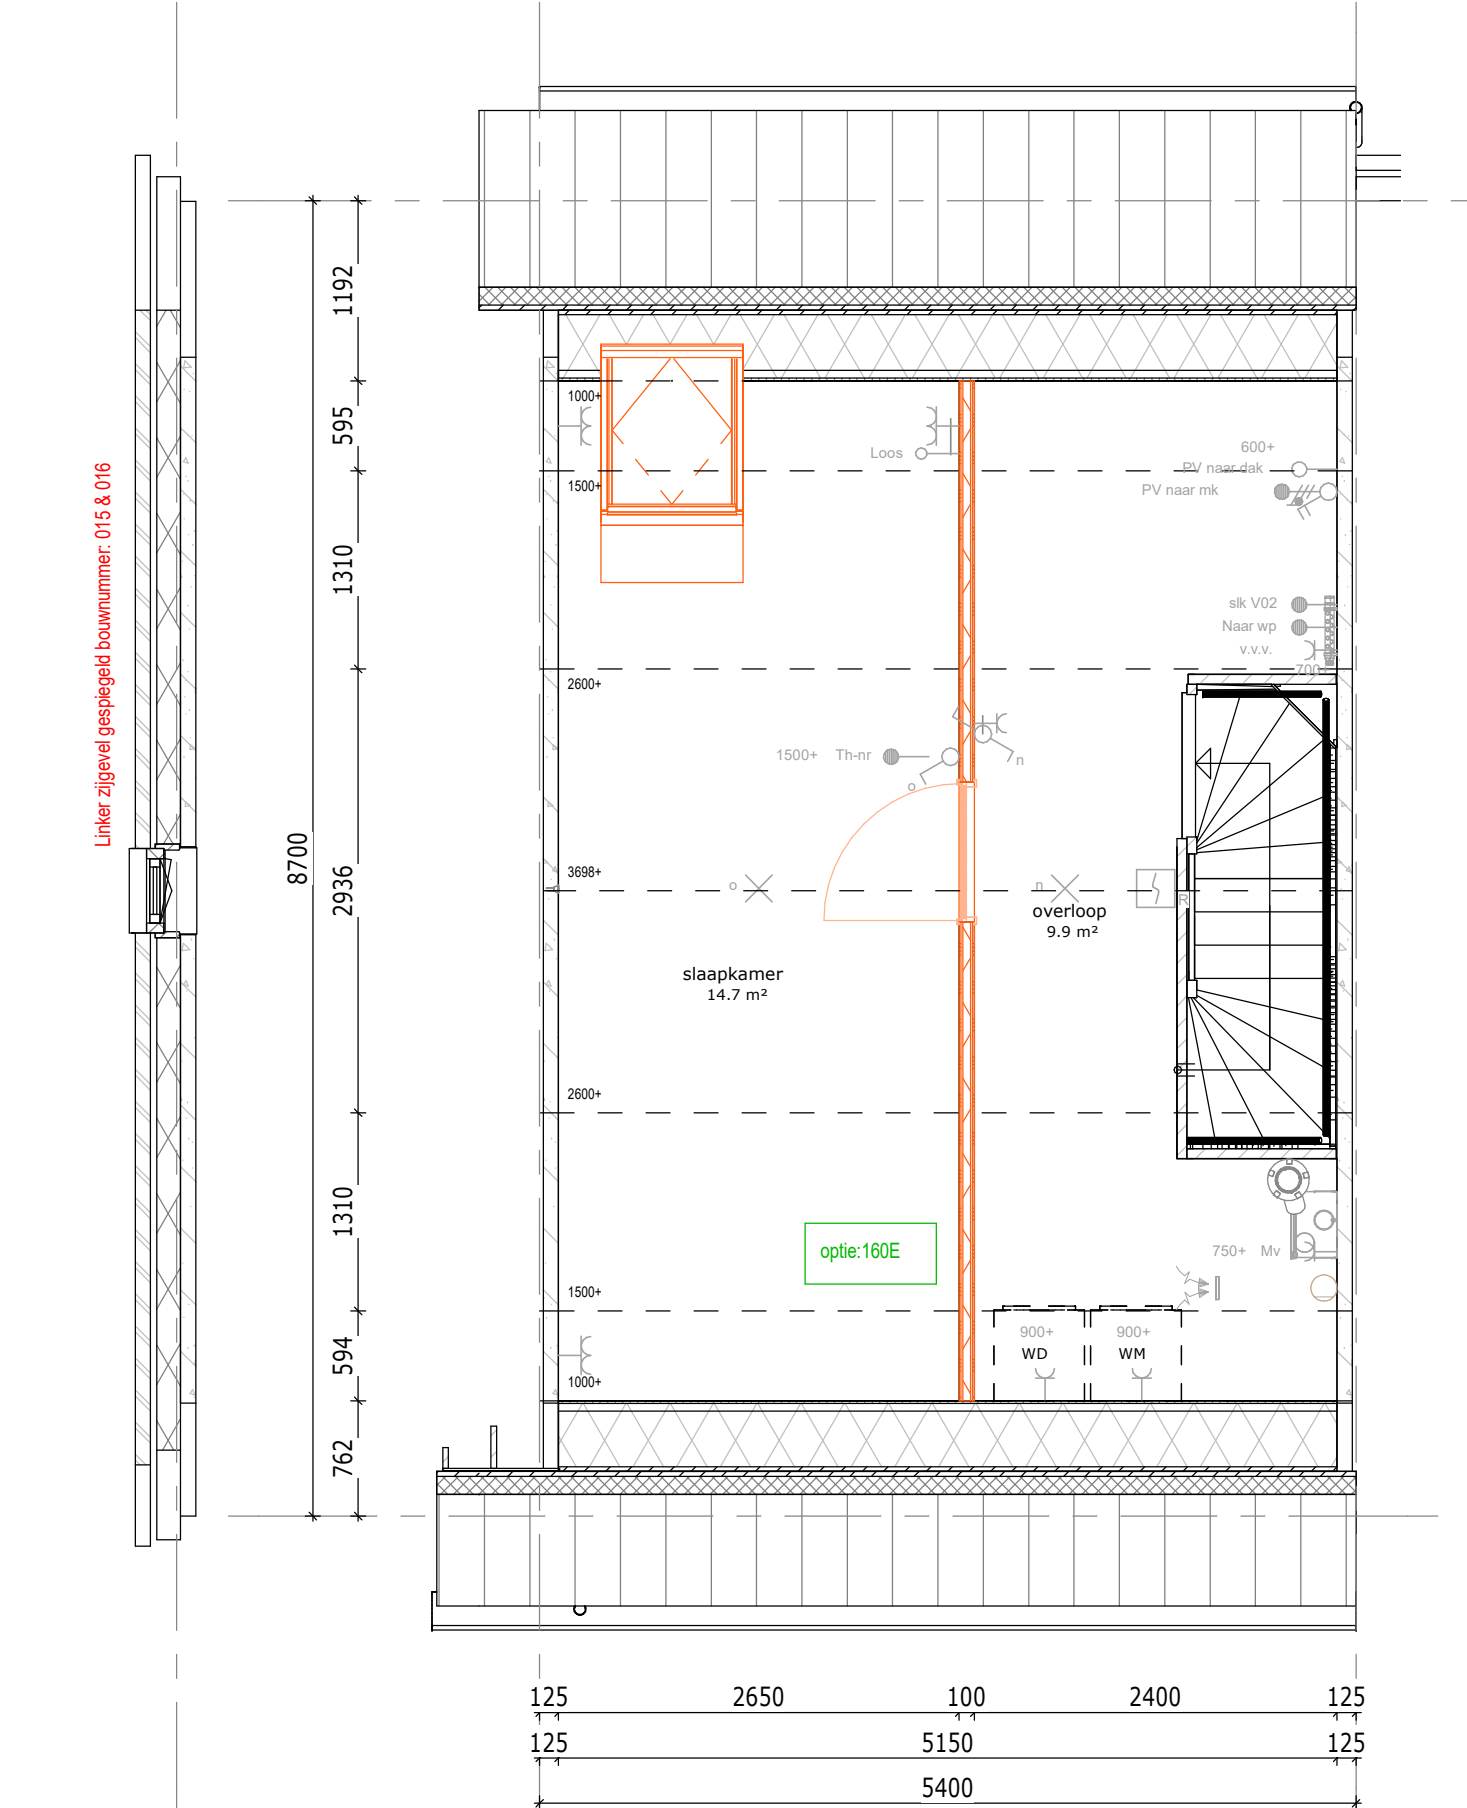

2e verdieping

100E: Zolderbekleding met 1 slaapkamer met overloop, incl. dakruimte


Bouwnummer getekend: 014, 017
Bouwnummer geproject: 015, 016

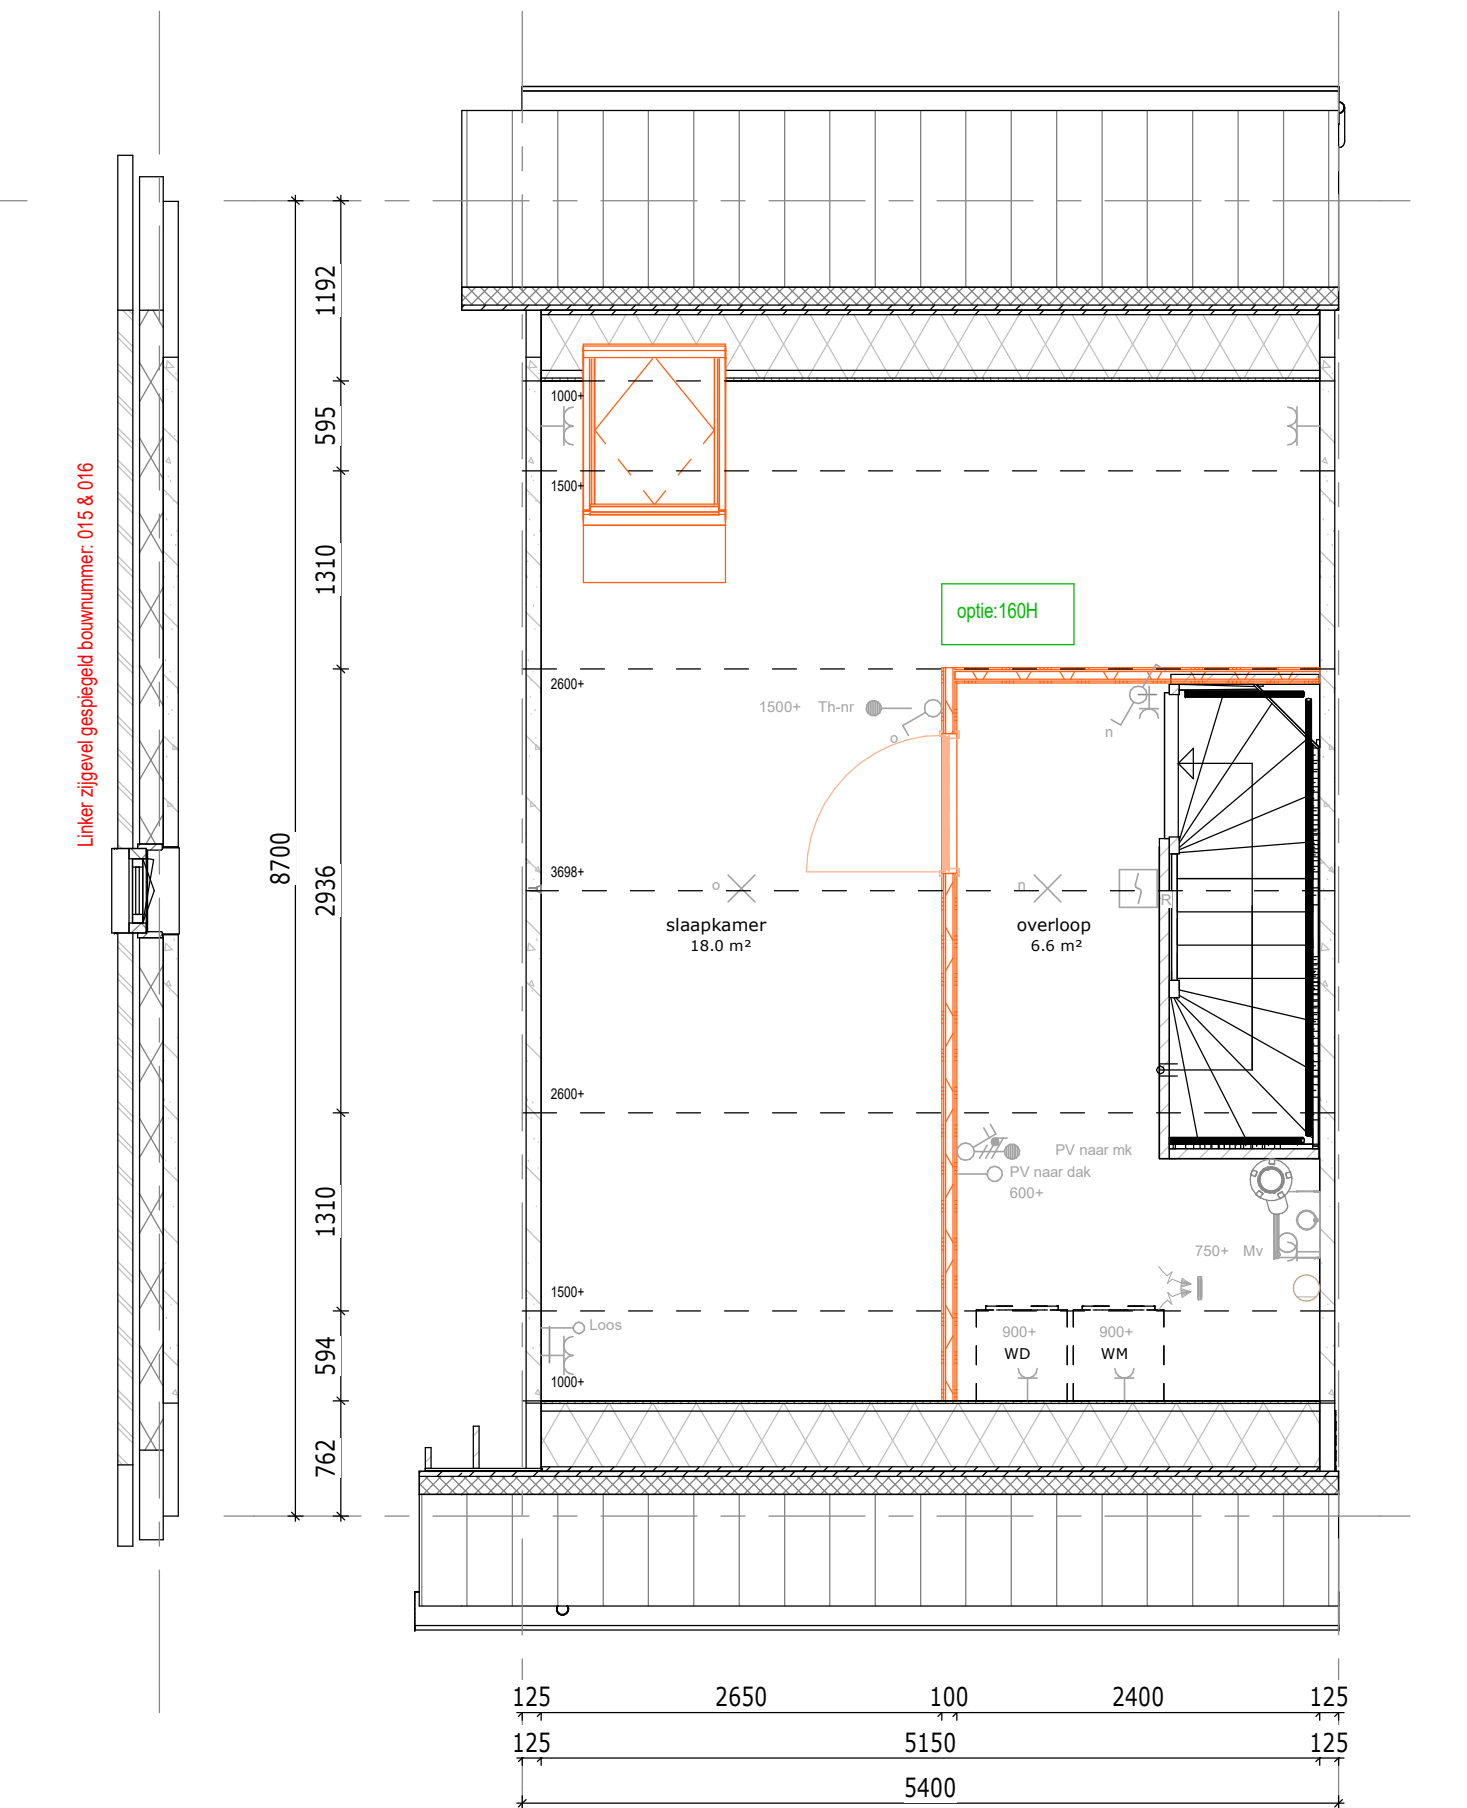

2e verdieping

100H: Zolderbekleding met 1 slaapkamer en overloop, incl. dakruimte


Bouwnummer getekend: 014, 017
Bouwnummer geproject: 015, 016

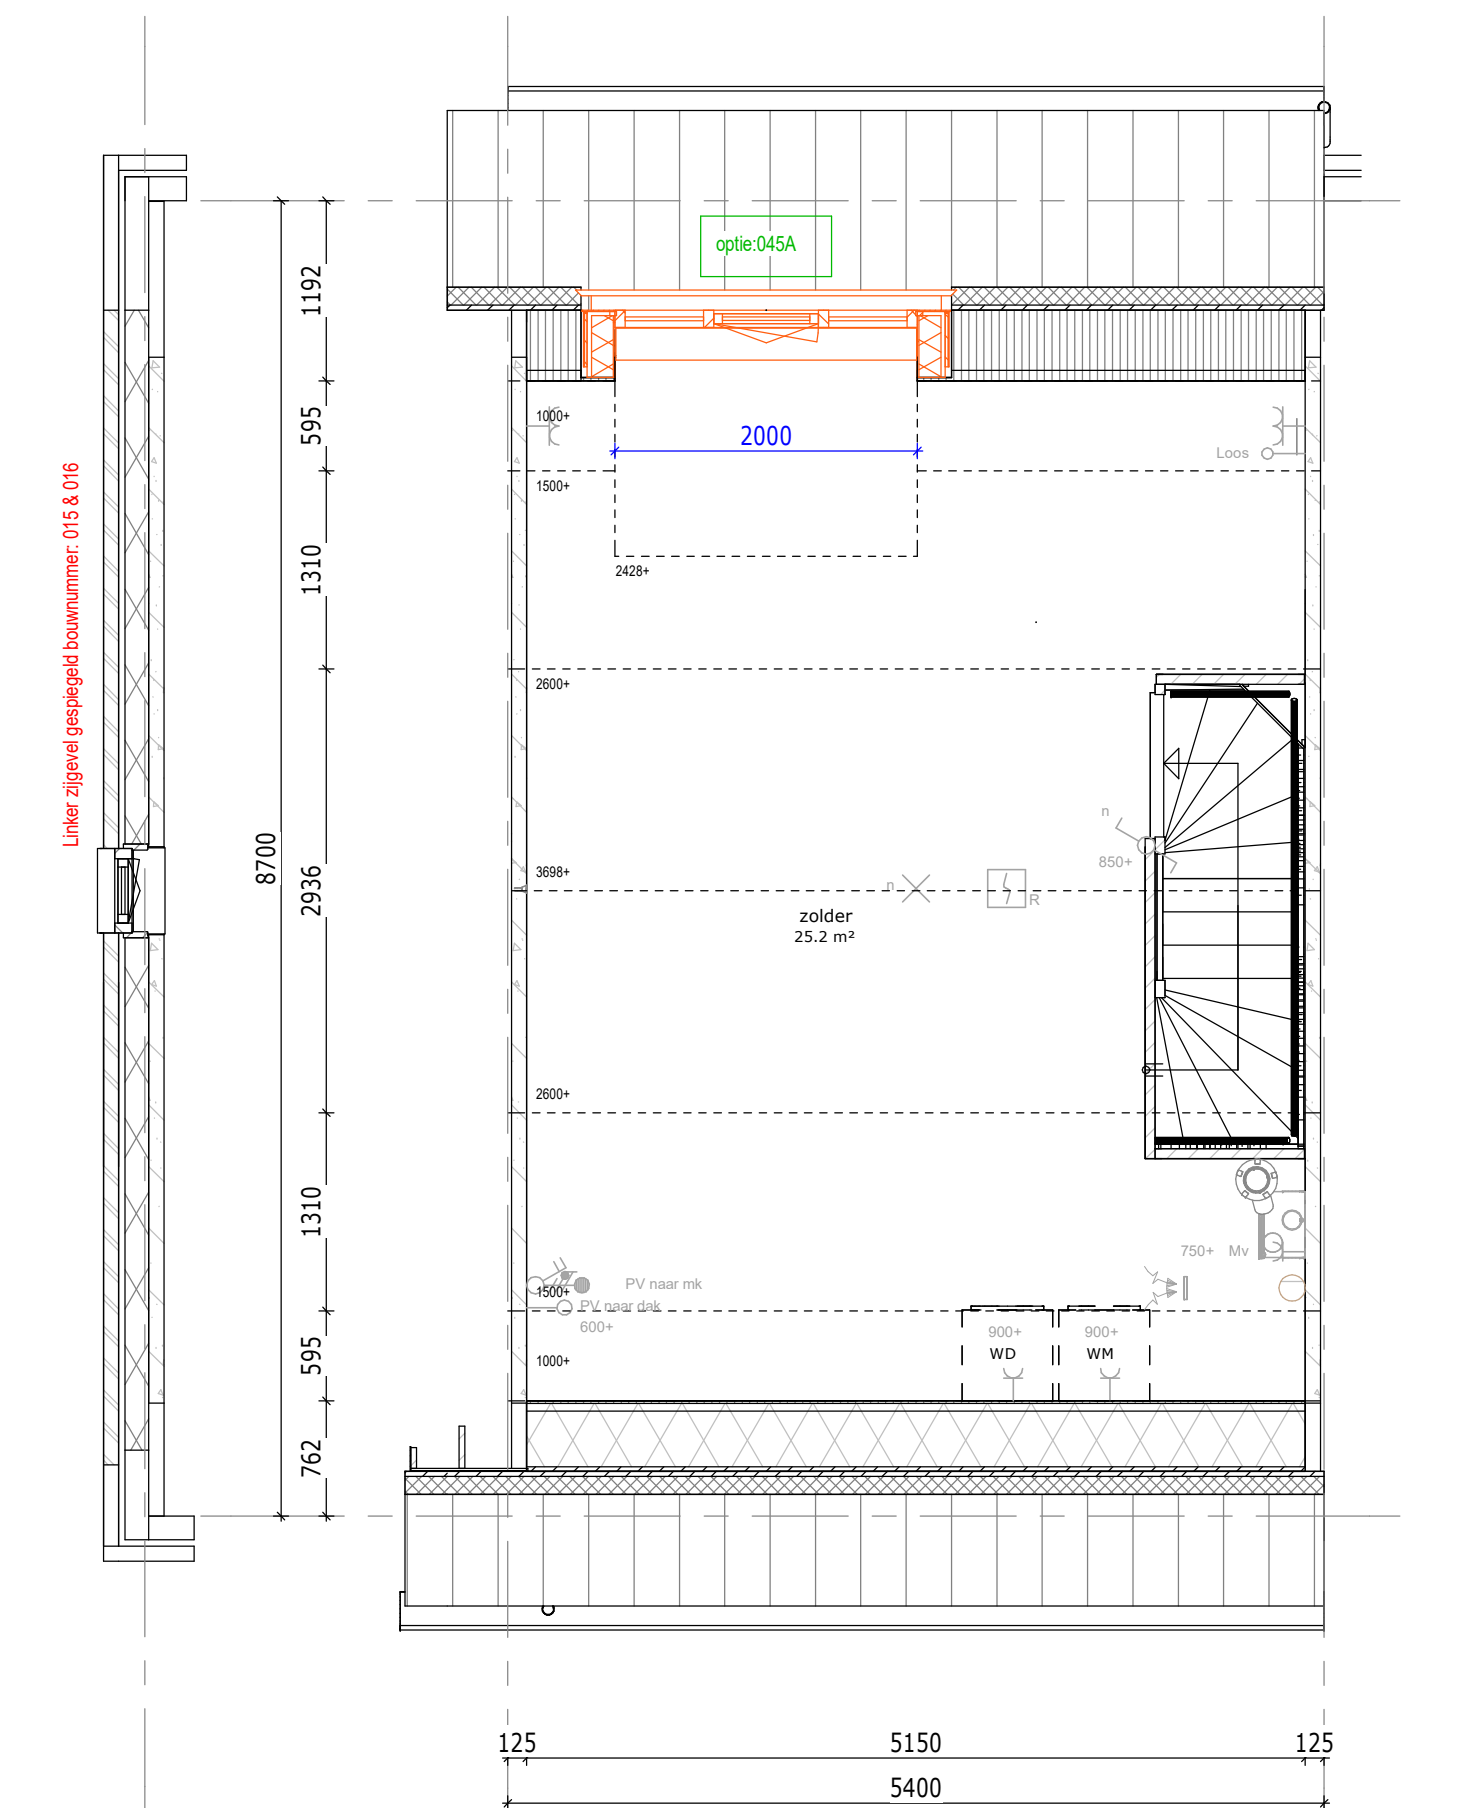

2e verdieping

006A: Dakruimte op achtergevel, breedte 2000 mm


Bouwnummer getekend: 017
Bouwnummer geproject: 016

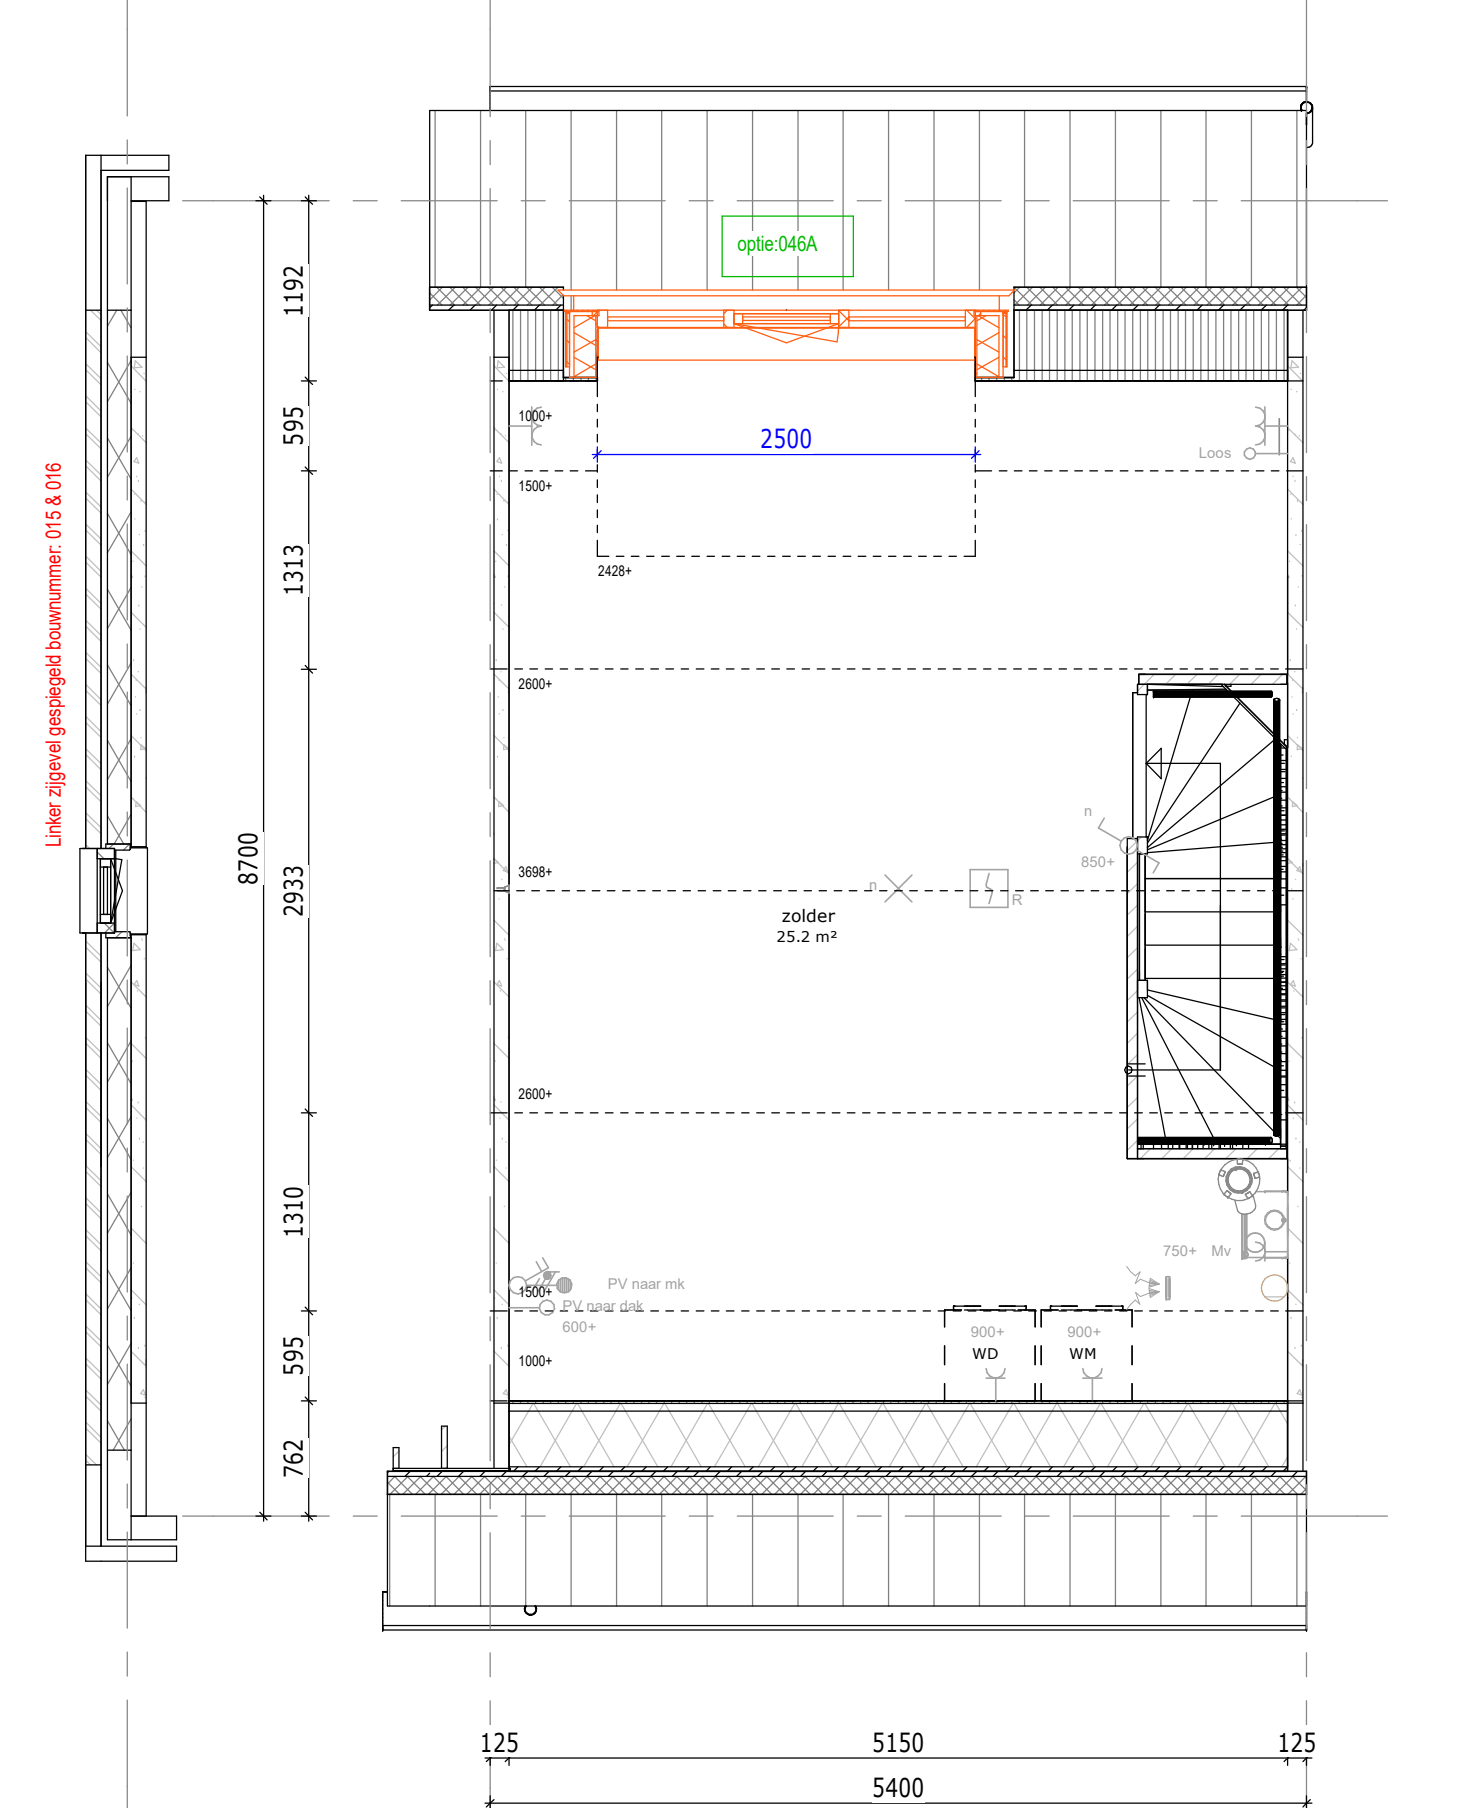

2e verdieping

006A: Dakruimte op achtergevel, breedte 2500 mm

Bouwnummer getekend: 017
Bouwnummer geproject: 016

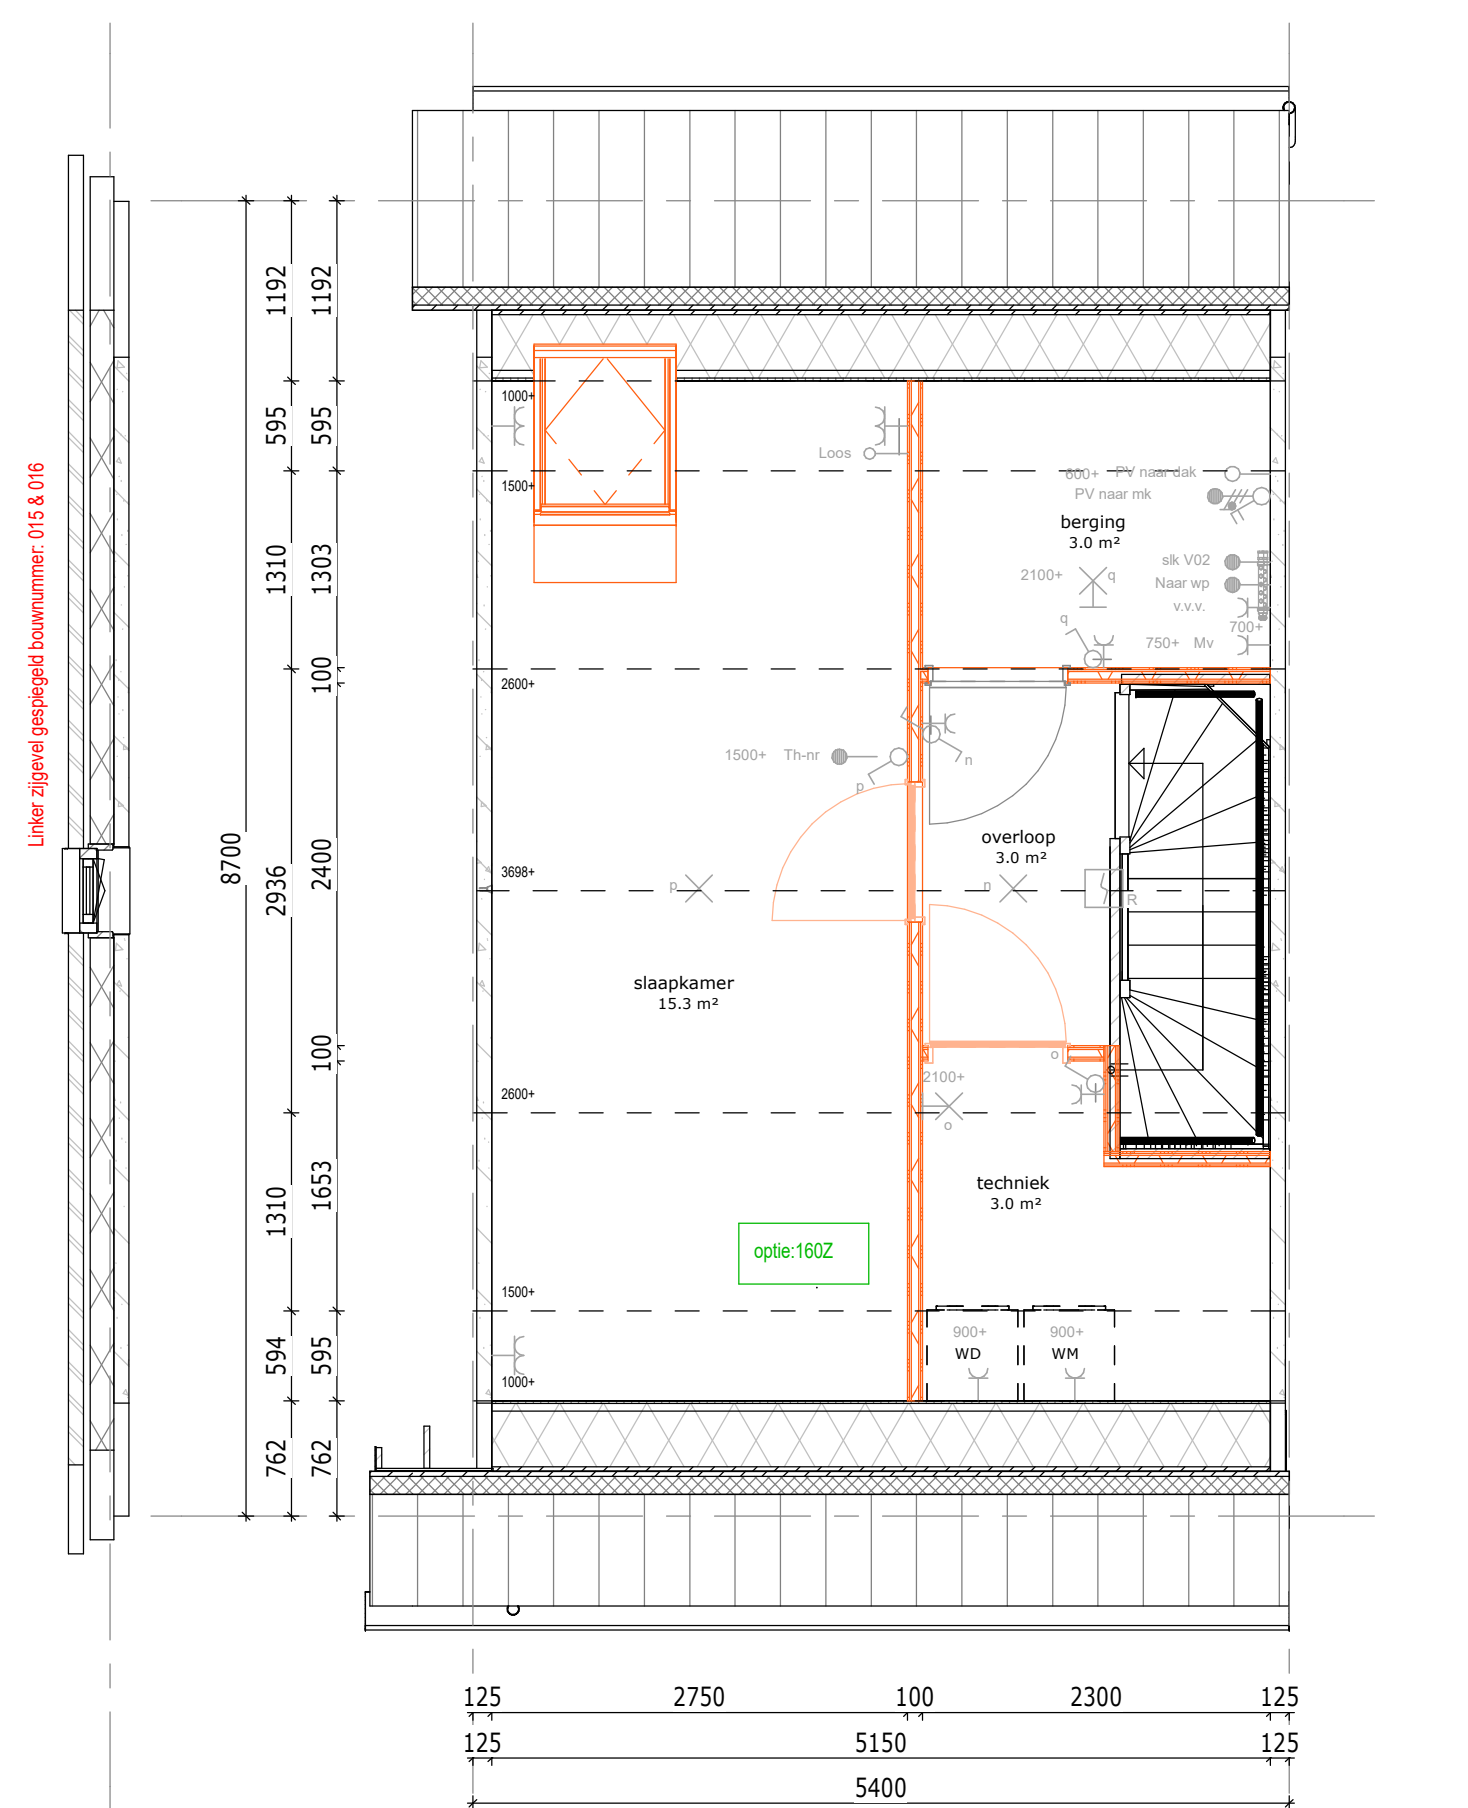

2e verdieping

100Z: Zolderbekleding met slaapkamer, begroting en technische ruimte incl. dakruimte

Bouwnummer getekend: 014, 017
Bouwnummer geproject: 015, 016

Disclaimer
Getekend zijn de buitengevels van Blok 10, voor buitengevels Blok 12, 13 en 15 zie verkooptekeningen

De optietekeningen zijn uitgewerkt voor de diverse bouwnummers. Het kan dan ook voorkomen dat de in de optietekeningen afgebeelde gevels (voor- en zijgevel met gevelkassiers) niet overeenkomt met de werkelijke gevels conform de verkooptekening. Koper realiseert zich dat met de keuze van opties de gevel niet wijzig, deze blijft conform de verkooptekening.

Renvooi opties

Standaard posities, afmeting etc., conform bouwkundige tekening woning
Gewijzigde positie, afmeting etc., nadat optie gekozen is
Nummer verwijzend koperkeuzelijst
Zone t.b.v. zonnepanelen
* Aantallen en posities zijn indicatief

Bouwnummers:
014, 015, 016 & 017

De Pas fase 1

OPTIES - 1e verdieping & 2e verdieping - 5400x8700

werknnummer: **11067** tek.n.r.: **06.623**
datum: 23-06-2023 schaal: 1:50
status: **Definitief** formaat: 2A0
getekend: BIM-Afdeling

Trebbé Wonen Noord-Oost

Tubertsestraat 63
Postbus 4
7500 AA Enschede

Grote Vocht 201
0541 BL Zwolle
E-mail: info@trebbe.nl

de pas
HOUST & BUILD

weusten
liedenboom
architecten

TREBBE
RENTAL & BUILD