



Blok 12 - voorgevel
1 : 50



Blok 12 - rechter zijgevel
1 : 50



Blok 12 - achtergevel
1 : 50



Blok 12 - linker zijgevel
1 : 50

Renvooi

Metselwerk cf. K&M-staat


Rollaag of hanekam
in kleur metselwerk

Dakpannen cf. K&M-staat

Zone t.b.v zonnepanelen
* Aantallen en posities
zijn indicatief

Buva Fitstream

Buva Acoustream

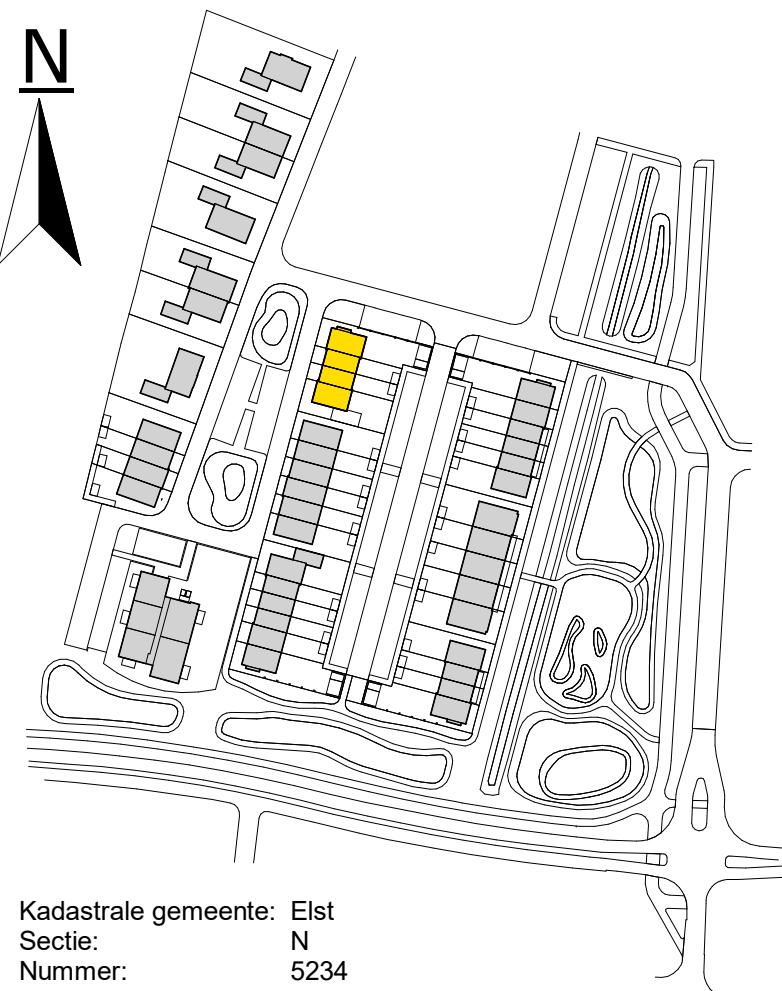

Kadastrale gemeente: Elst
Sectie: N
Nummer: 5234

De Pas fase 1

Gevels_blok 12

werknummer: 11067

datum: 23-06-2023

status: Definitief

getekend: BIM-Afdeling

tek.nr.: 01.408

schaal: 1:50

formaat: A0

Trebbe Wonen Noord-Oost
Tubantiasingel 63
Postbus 4
7200 AA Enschede

Grote Voort 291
8041 BL Zwolle
E-mail: info@trebbe.nl

de pas
BLOK IN DE PAS

weusten
liedenbaum
architecten

TREBBE
ONTWIKKELT EN BOUT