




achtergevel

001A : Uitbouw achtergevel 1200 mm v.v. dubbele deuren en zijlichten
000Z : Achterdeur in berging aan de achtergevelzijde


Bouwnummer getekend: 001*, 010*, 021, 031*,
Bouwnummer gespegeld: 004*, 028
* = optie 000Z : berging optie niet mogelijk / berging niet aanwezig

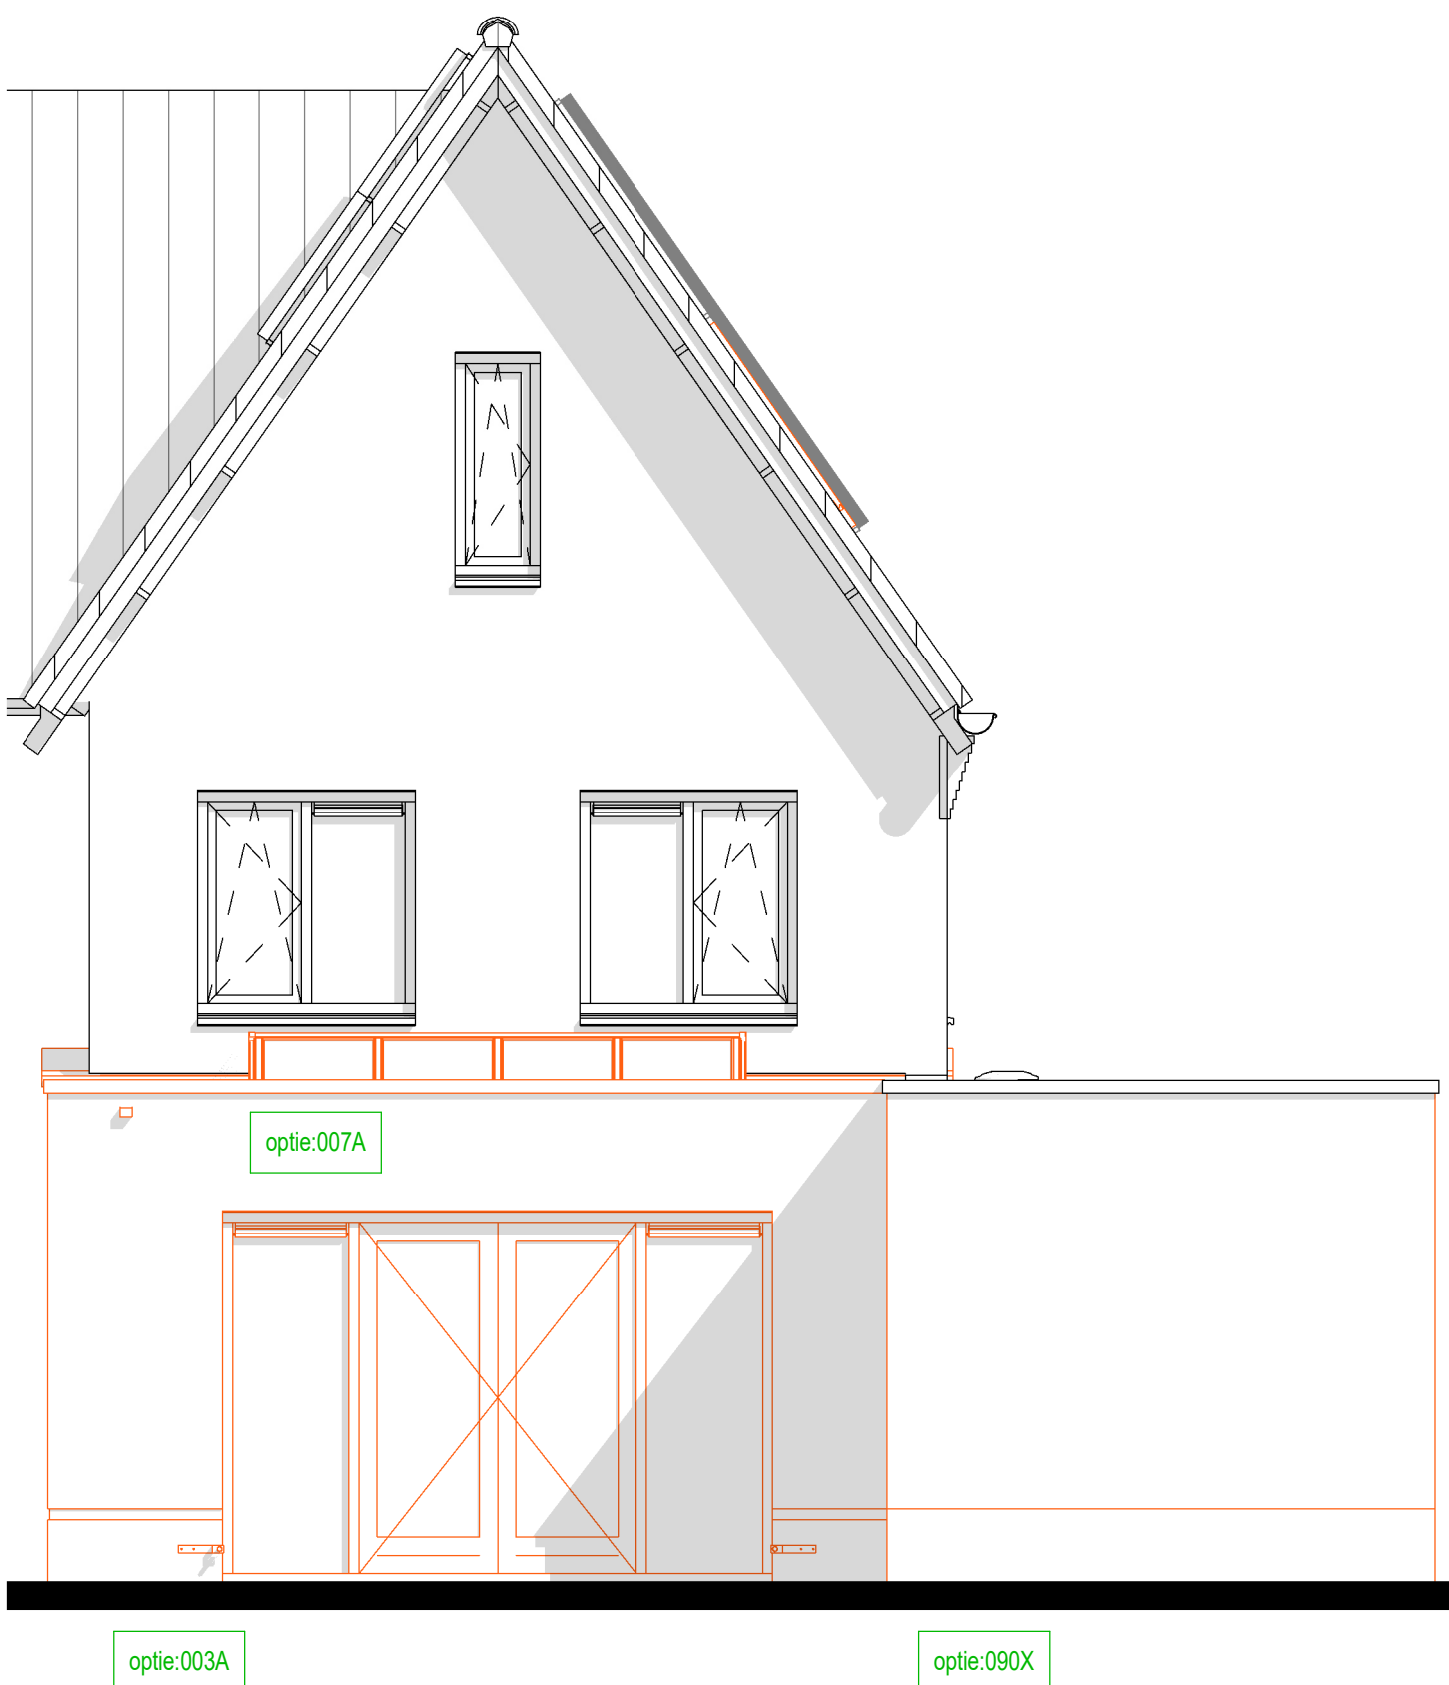

achtergevel

007A : Uitbouw achtergevel 2400 mm v.v. dubbele deuren en zijlichten
007A : Lichtinval 1000x1750 mm i.c.m. uitbouw 2400 mm
000A : Verlengen aangeleide berging met 1800 mm


Bouwnummer getekend: 001*, 010*, 021, 031*,
Bouwnummer gespegeld: 004*, 028
* = optie 000Z : berging optie niet mogelijk / berging niet aanwezig

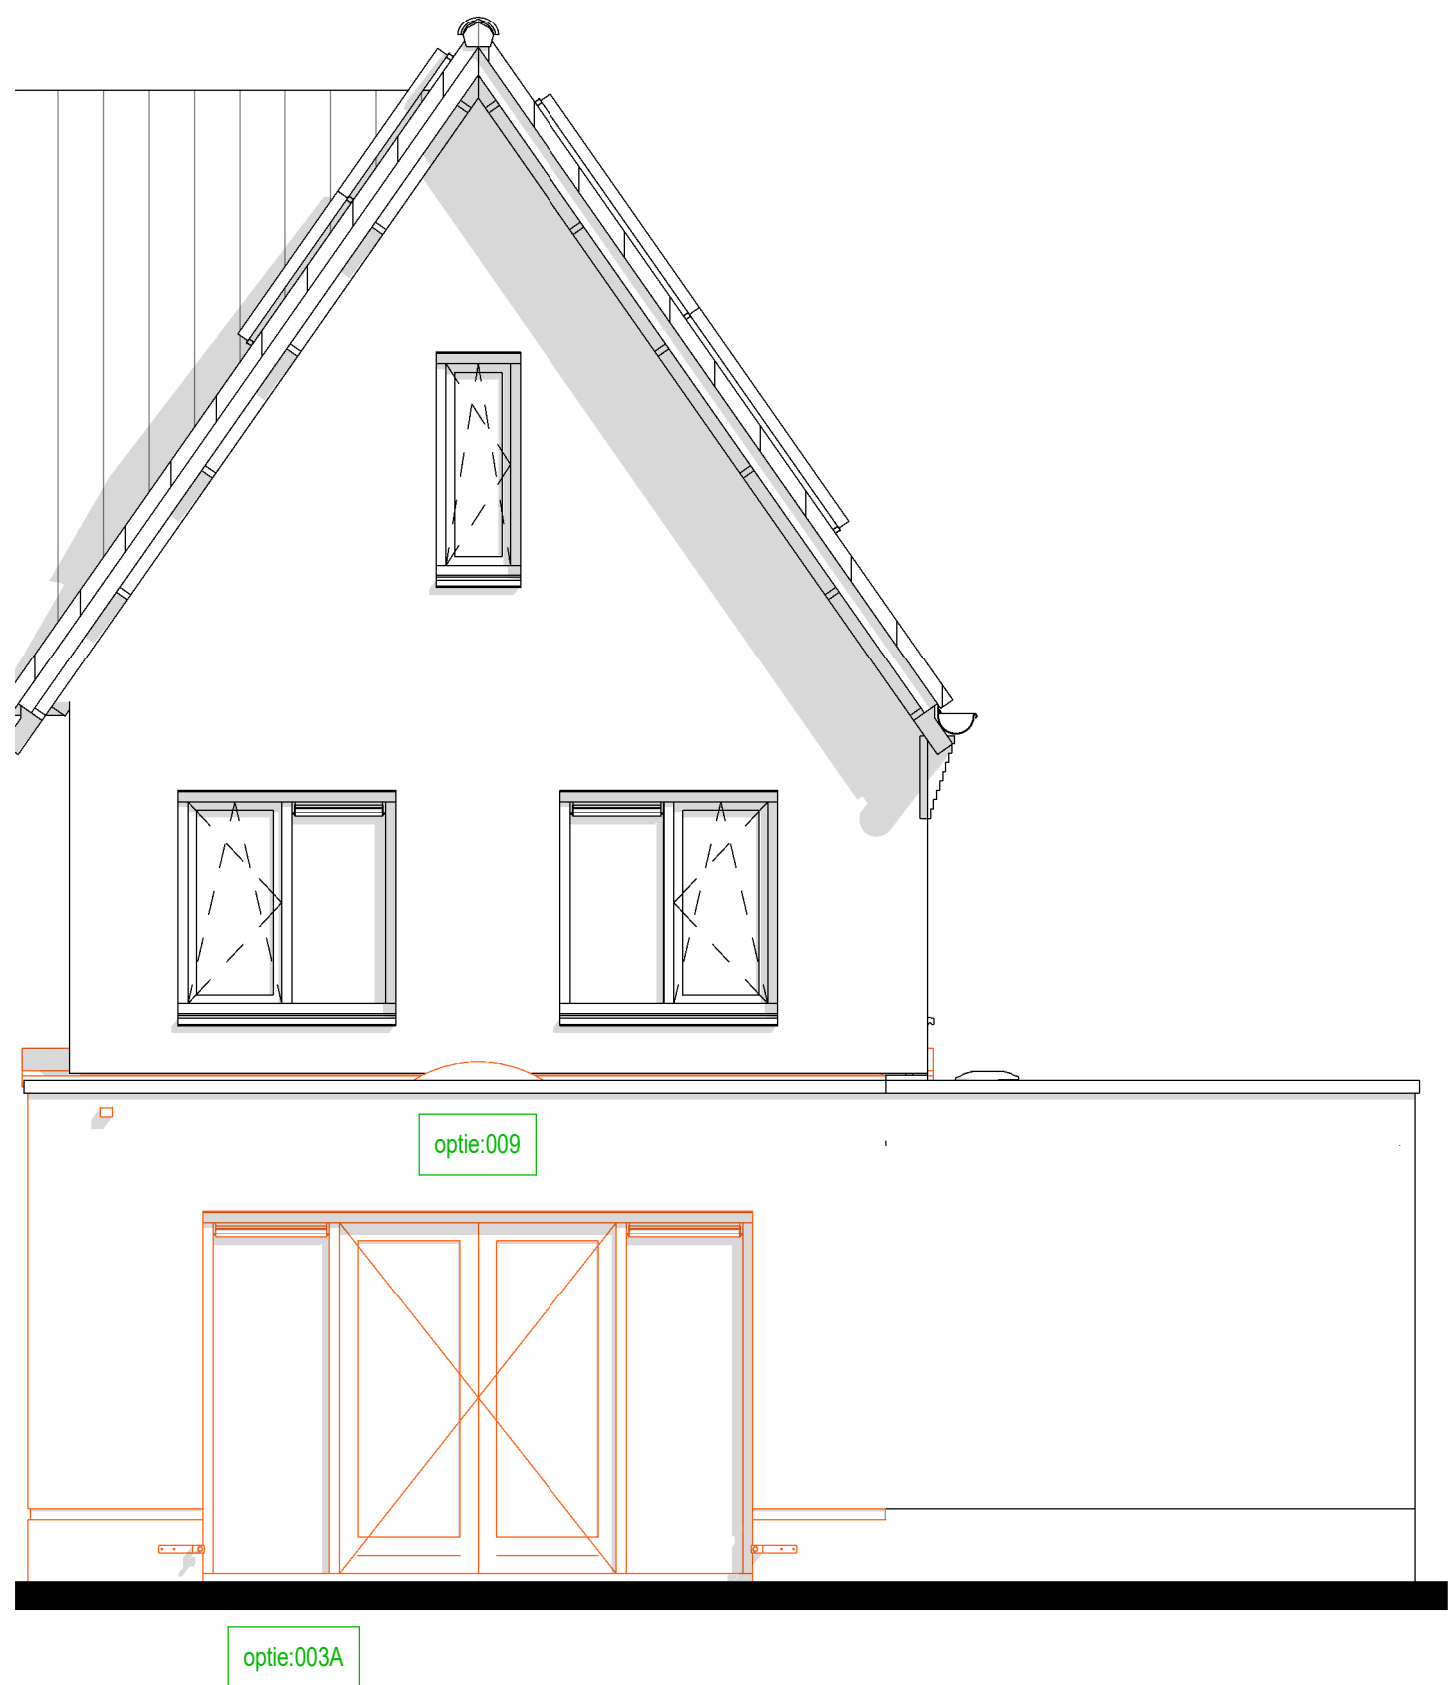

achtergevel

003A : Uitbouw achtergevel 2400 mm v.v. dubbele deuren en zijlichten
009 : Lichtinval 1000x1750 mm i.c.m. uitbouw 2400 mm


Bouwnummer getekend: 001*, 010*, 021, 031*,
Bouwnummer gespegeld: 004*, 028
* = berging niet aanwezig

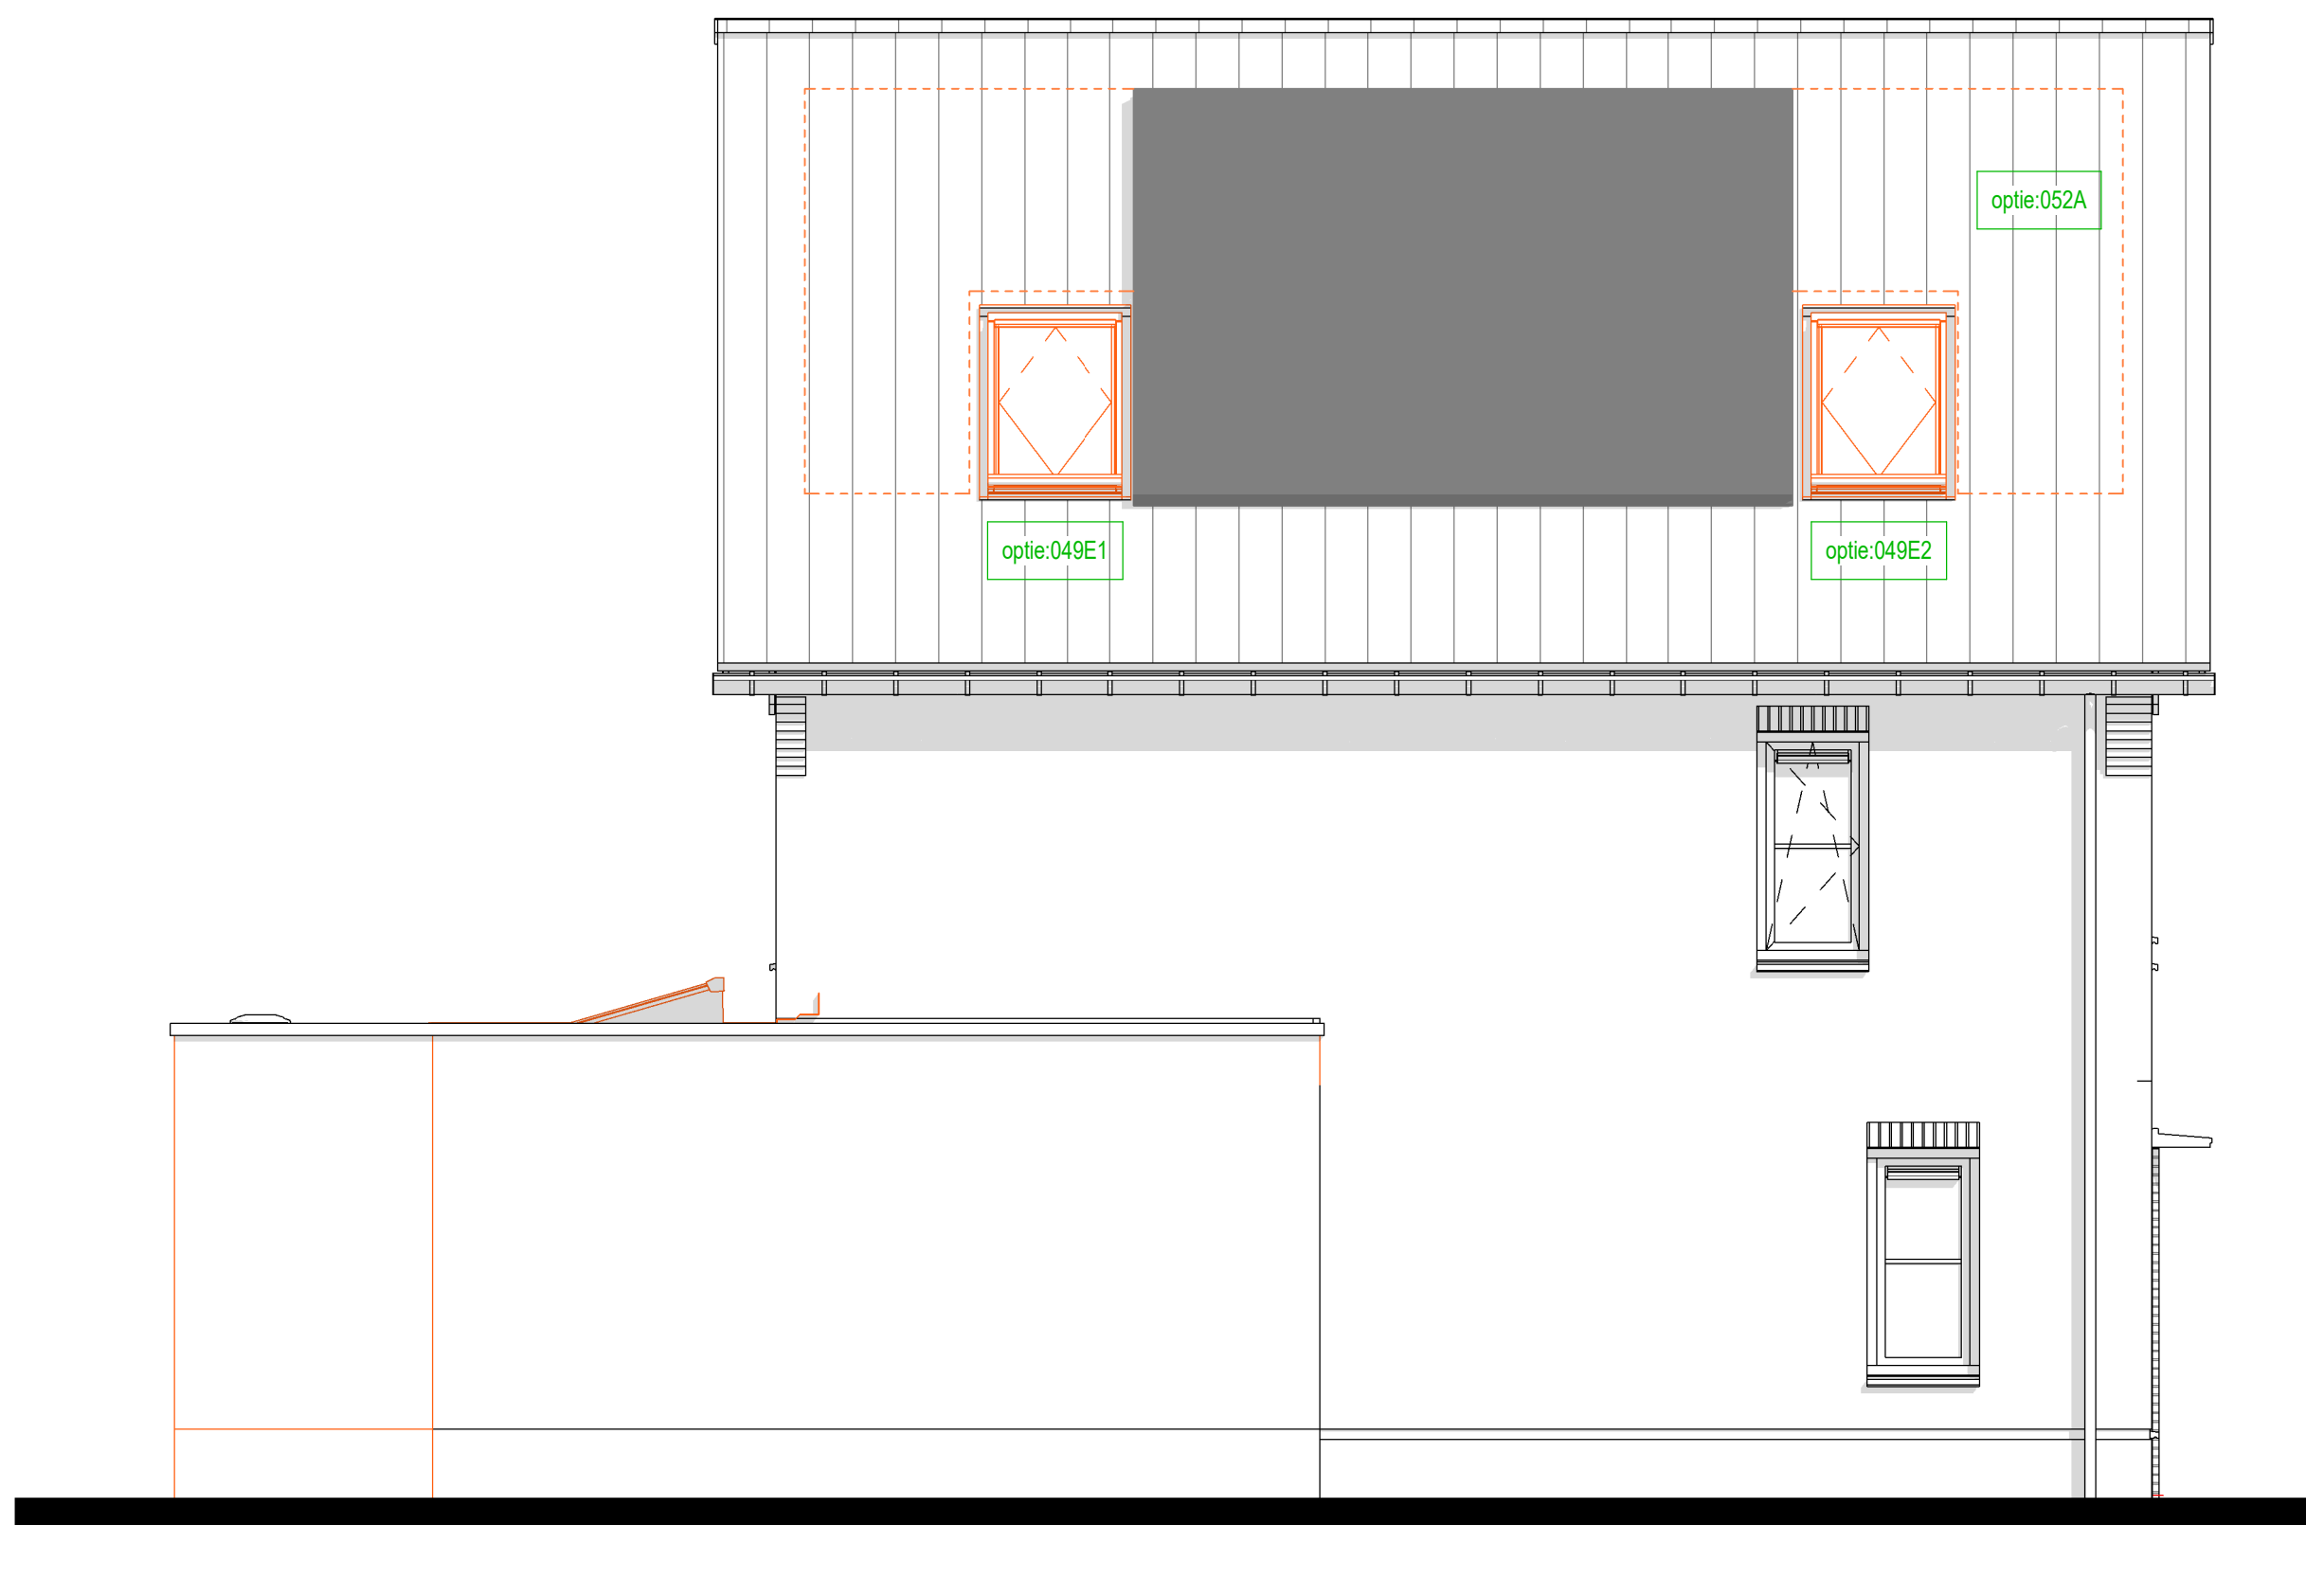

linker zijgevel

04BE1 : Dakraam Fakro op het zijgevelskakvlak, postie 1
04BE2 : Dakraam Fakro op het zijgevelskakvlak, postie 2
003A : Extra zonnepanelen


Bouwnummer getekend: 010*, 031
Bouwnummer gespegeld: 004*, 028
* = berging niet aanwezig

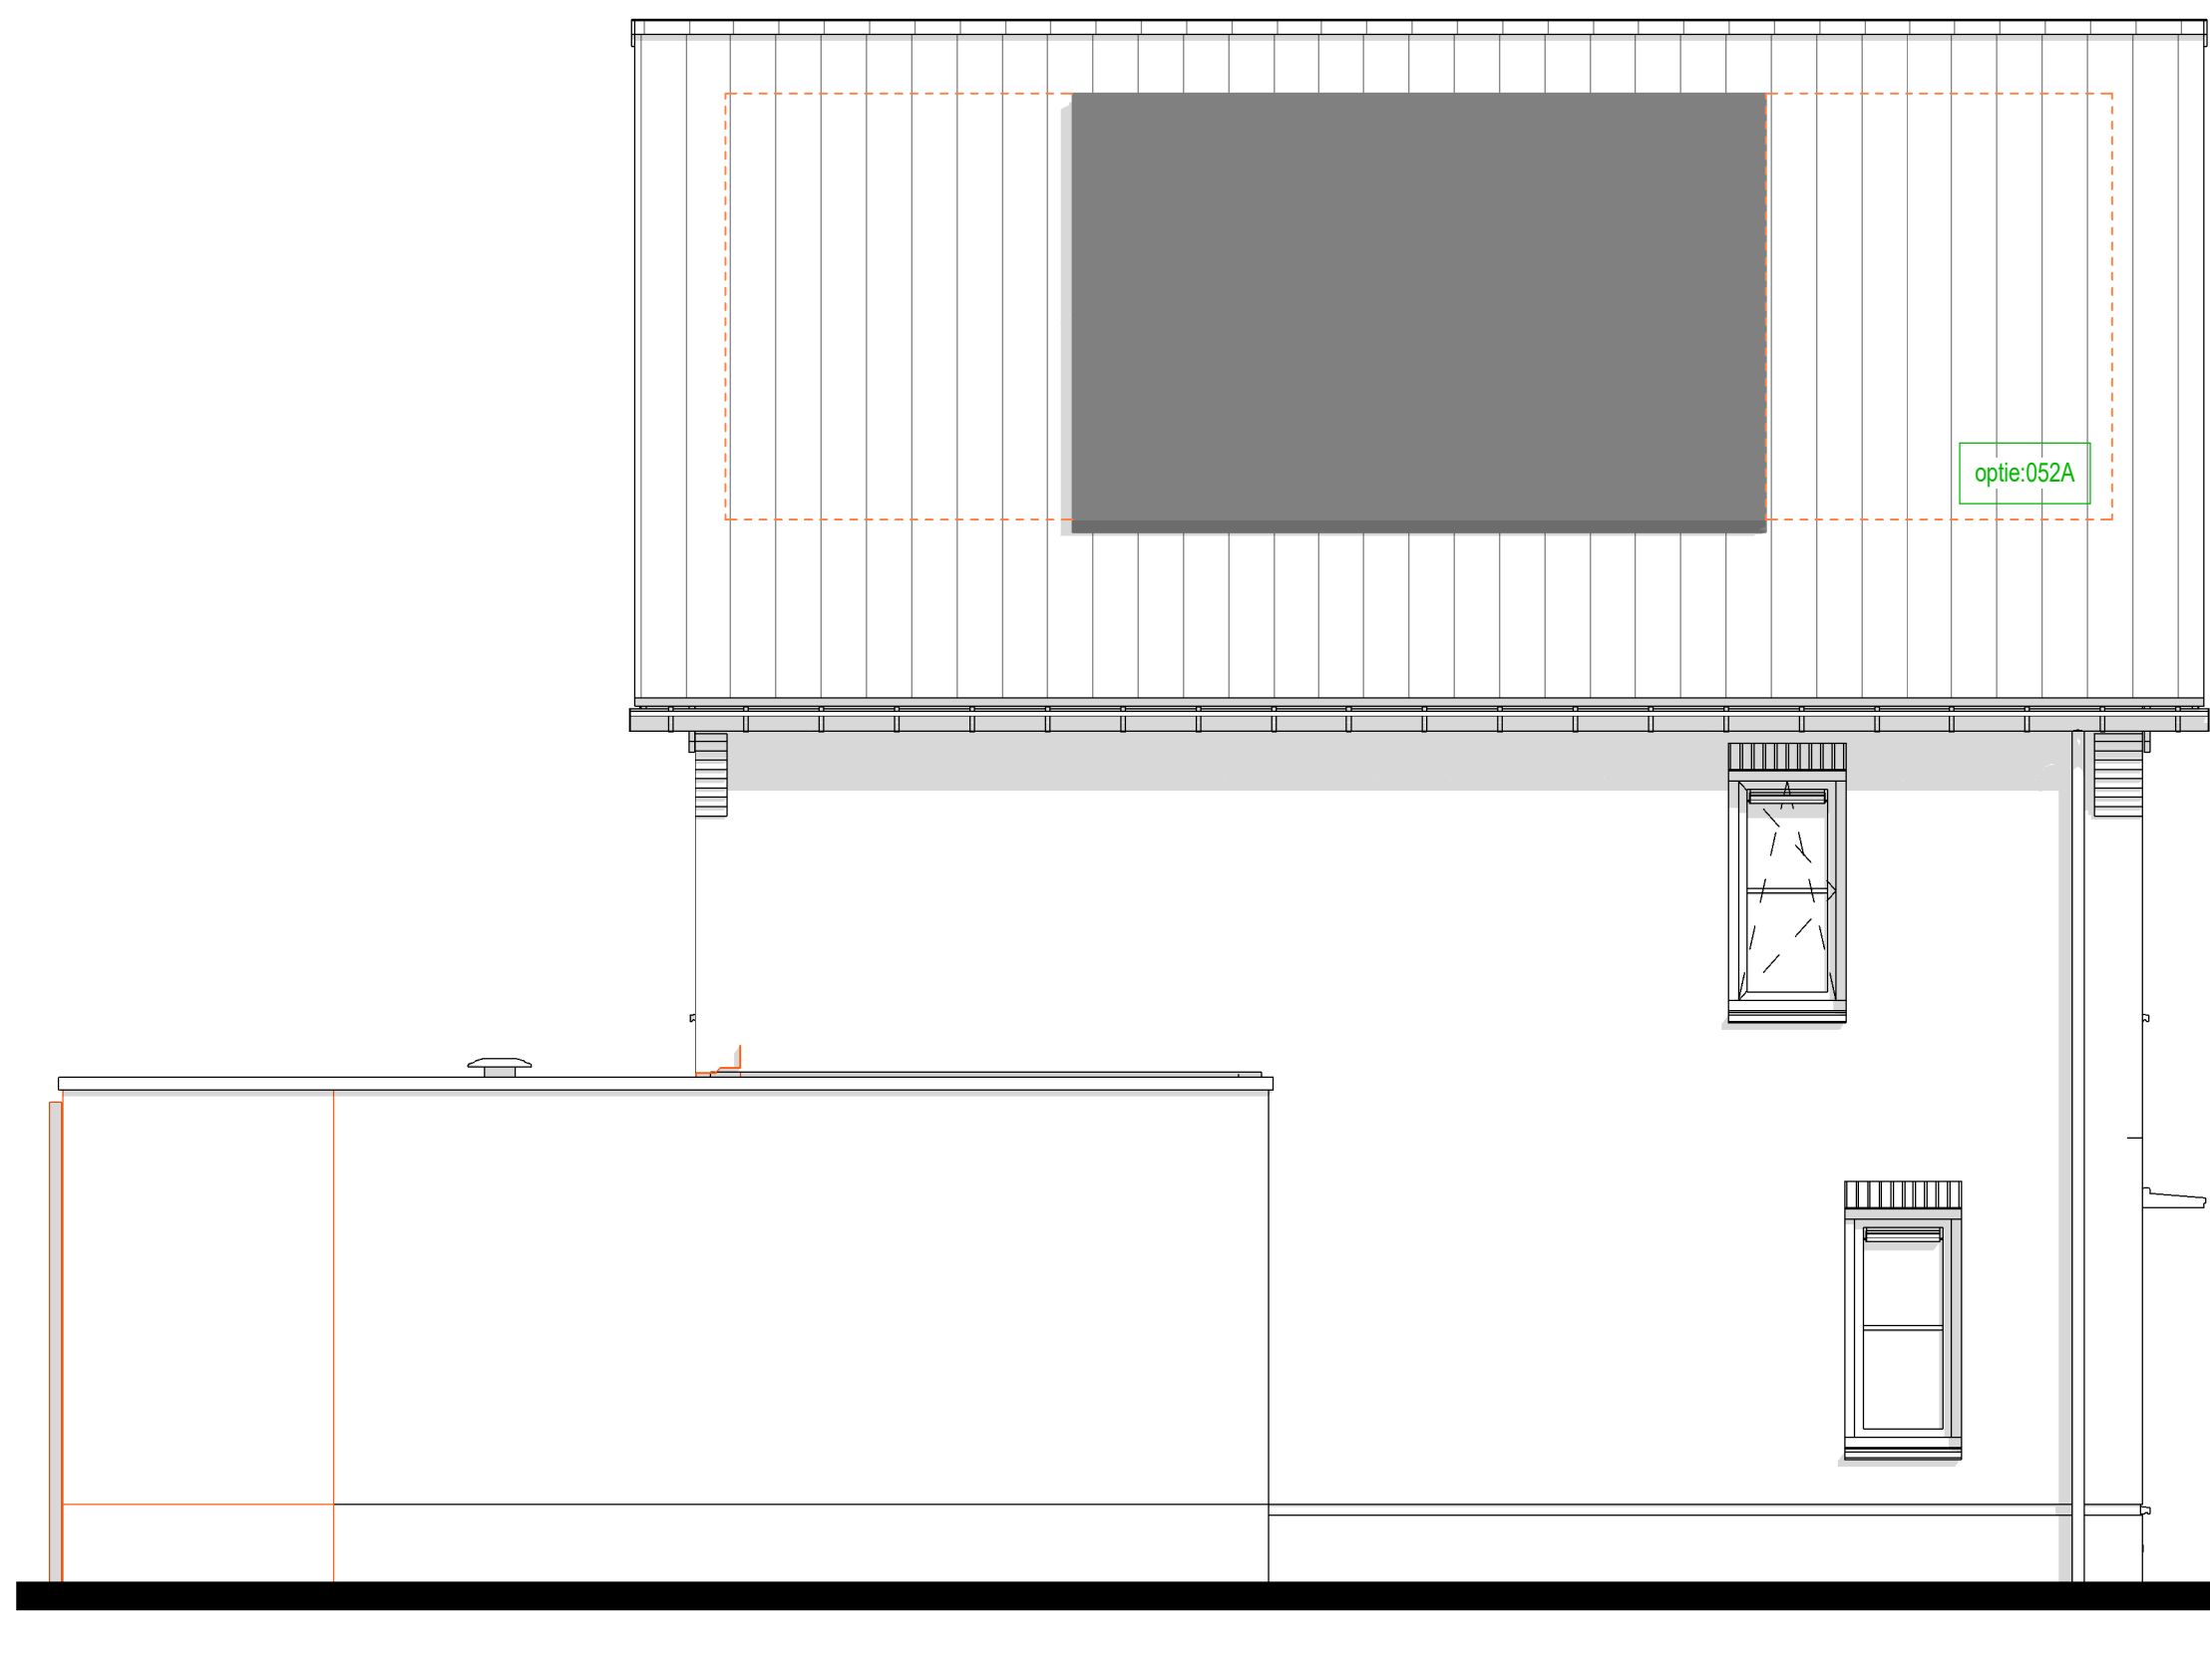

linker zijgevel

003A : Extra Zonnepanelen


Bouwnummer getekend: 010*, 031
Bouwnummer gespegeld: 004*, 028
* = berging niet aanwezig

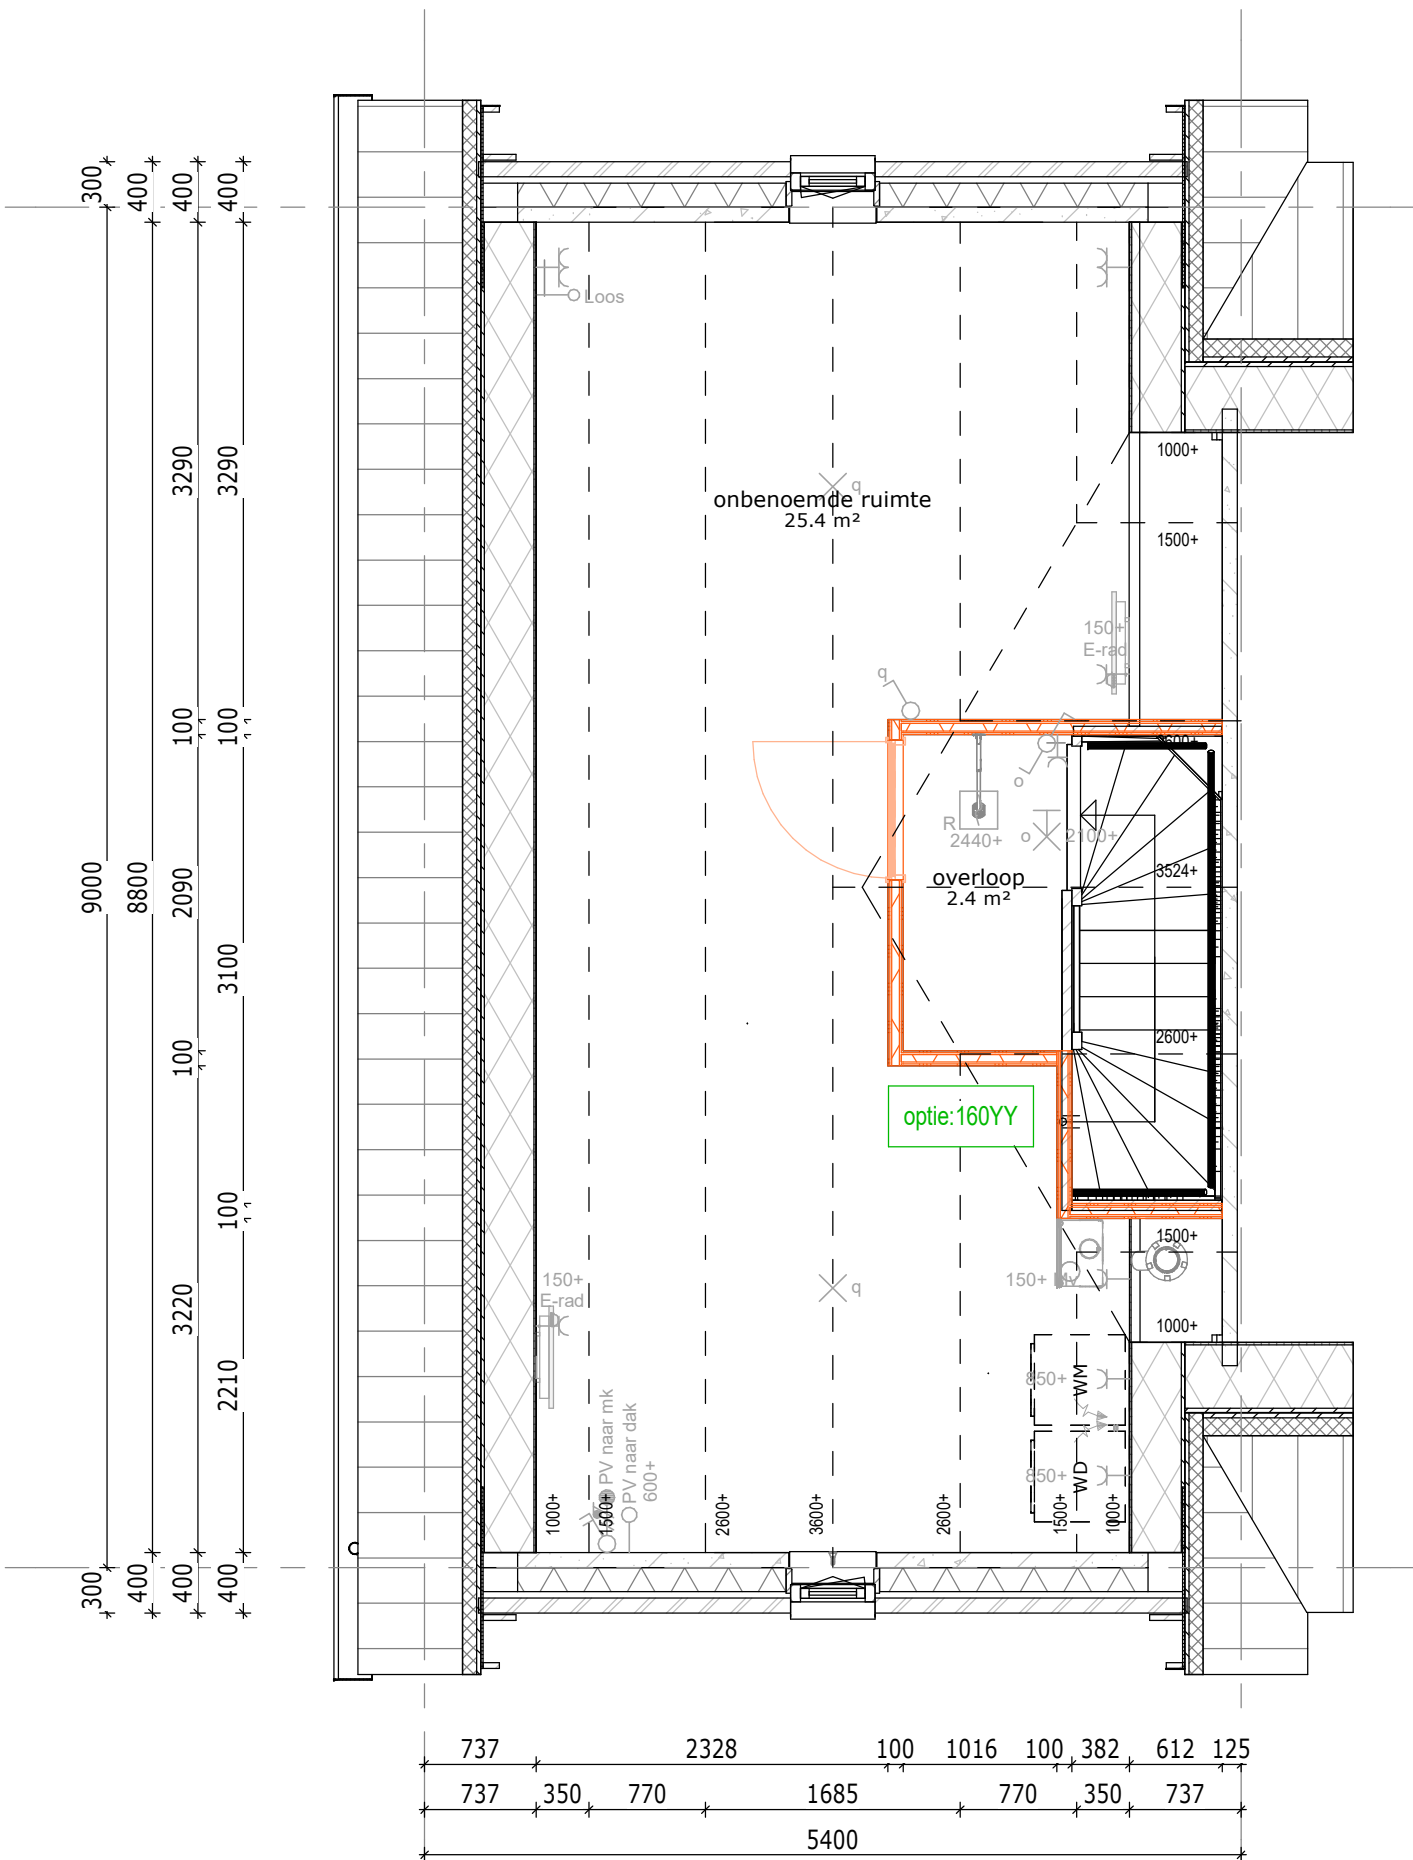

2e verdieping

1800Y : Zolderdekking met 1 onberoeende ruimte


Bouwnummer getekend: 001, 010, 021, 031
Bouwnummer gespegeld: 004, 028

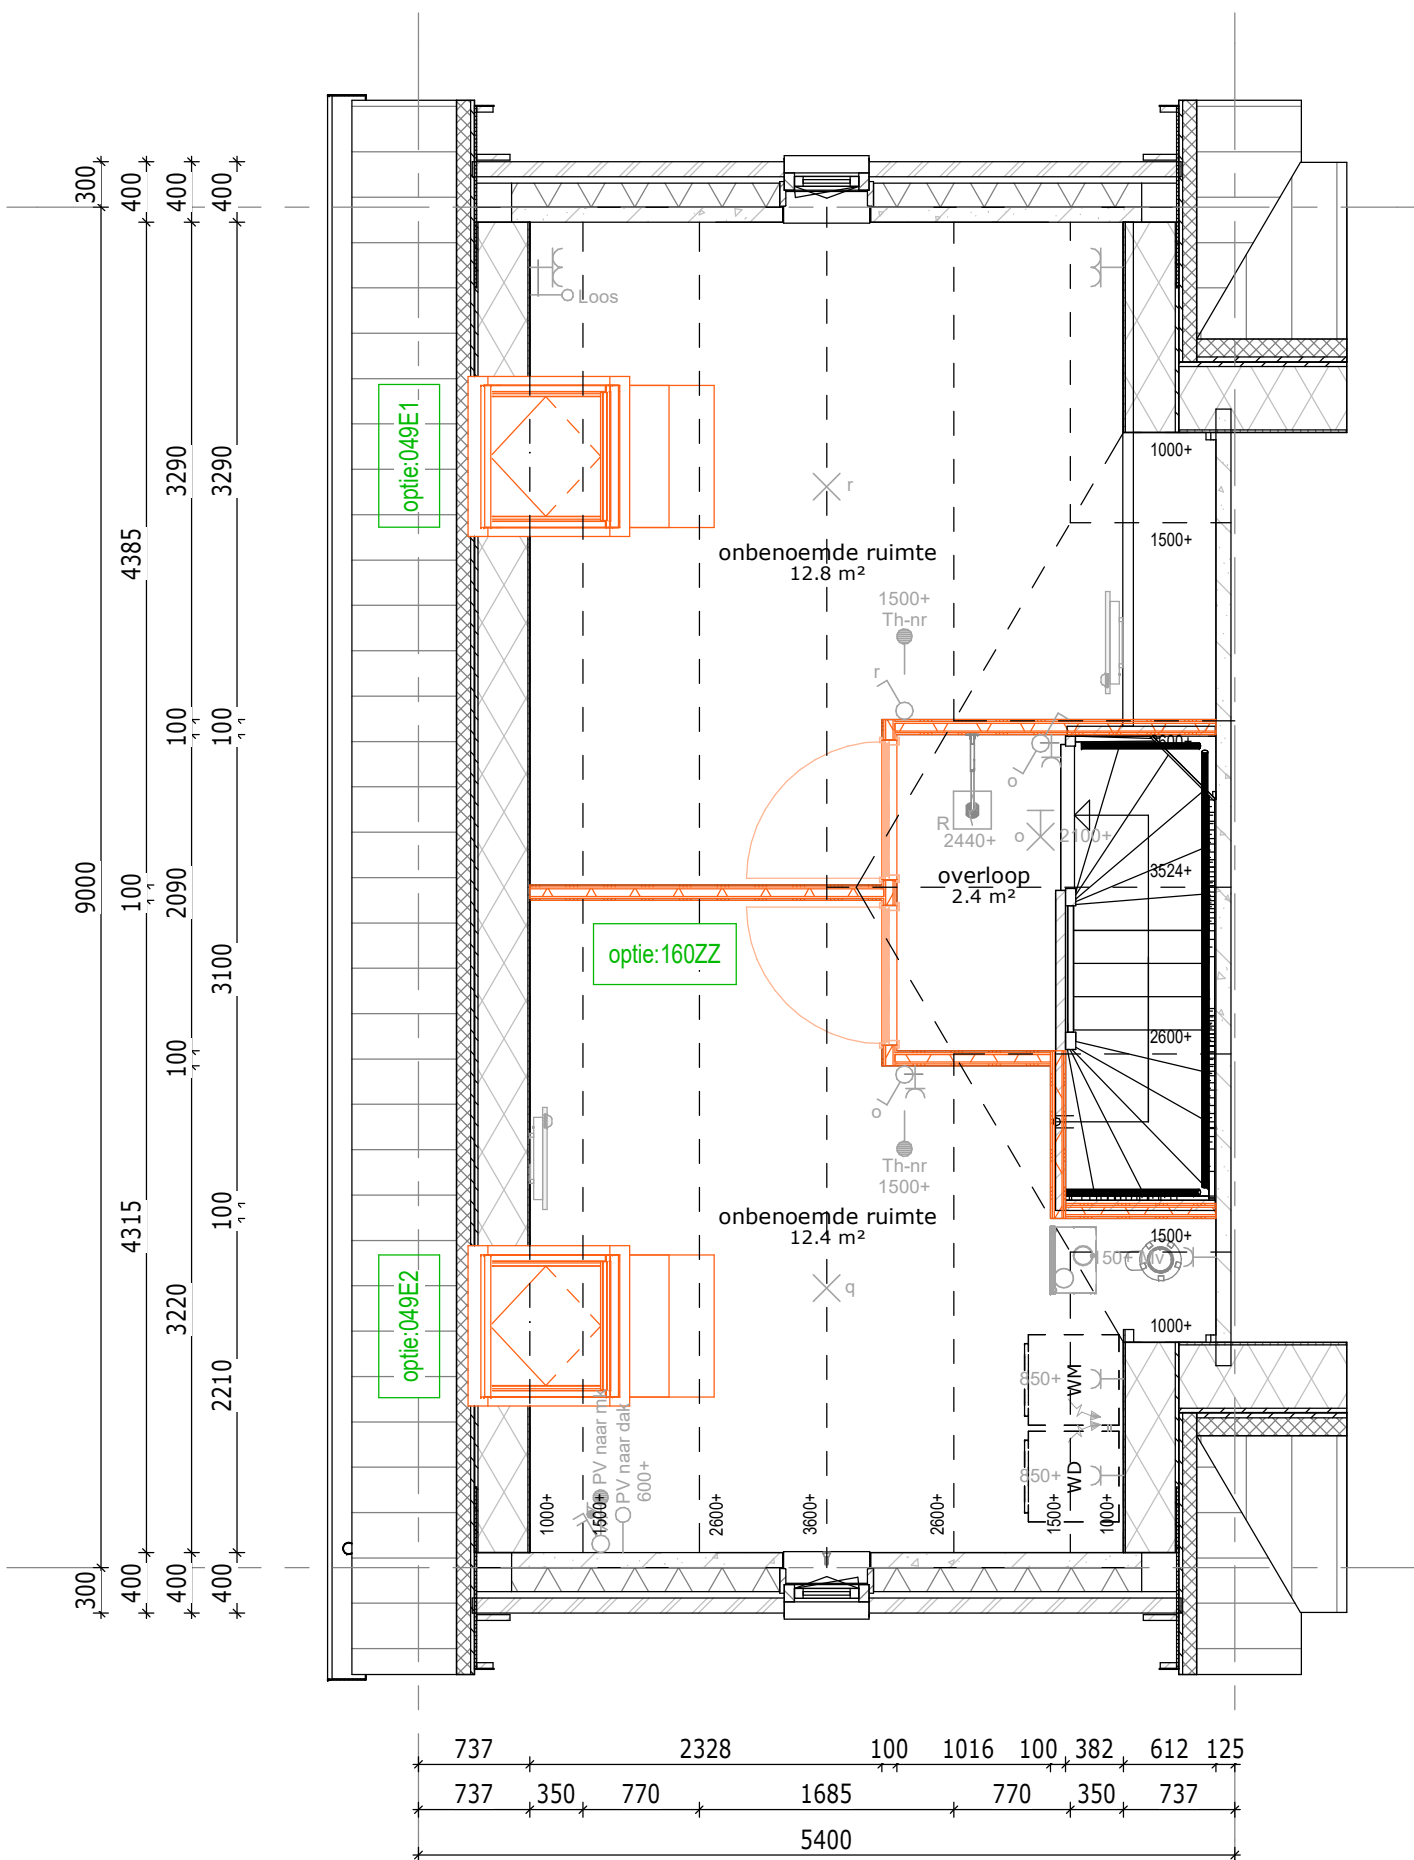

2e verdieping

04BE1 : Dakraam Fakro op het zijgevelskakvlak, postie 1
04BE2 : Dakraam Fakro op het zijgevelskakvlak, postie 2
1602Z : Zolderdekking met 2 onberoeende ruimte


Bouwnummer getekend: 001, 010, 021, 031
Bouwnummer gespegeld: 004, 028

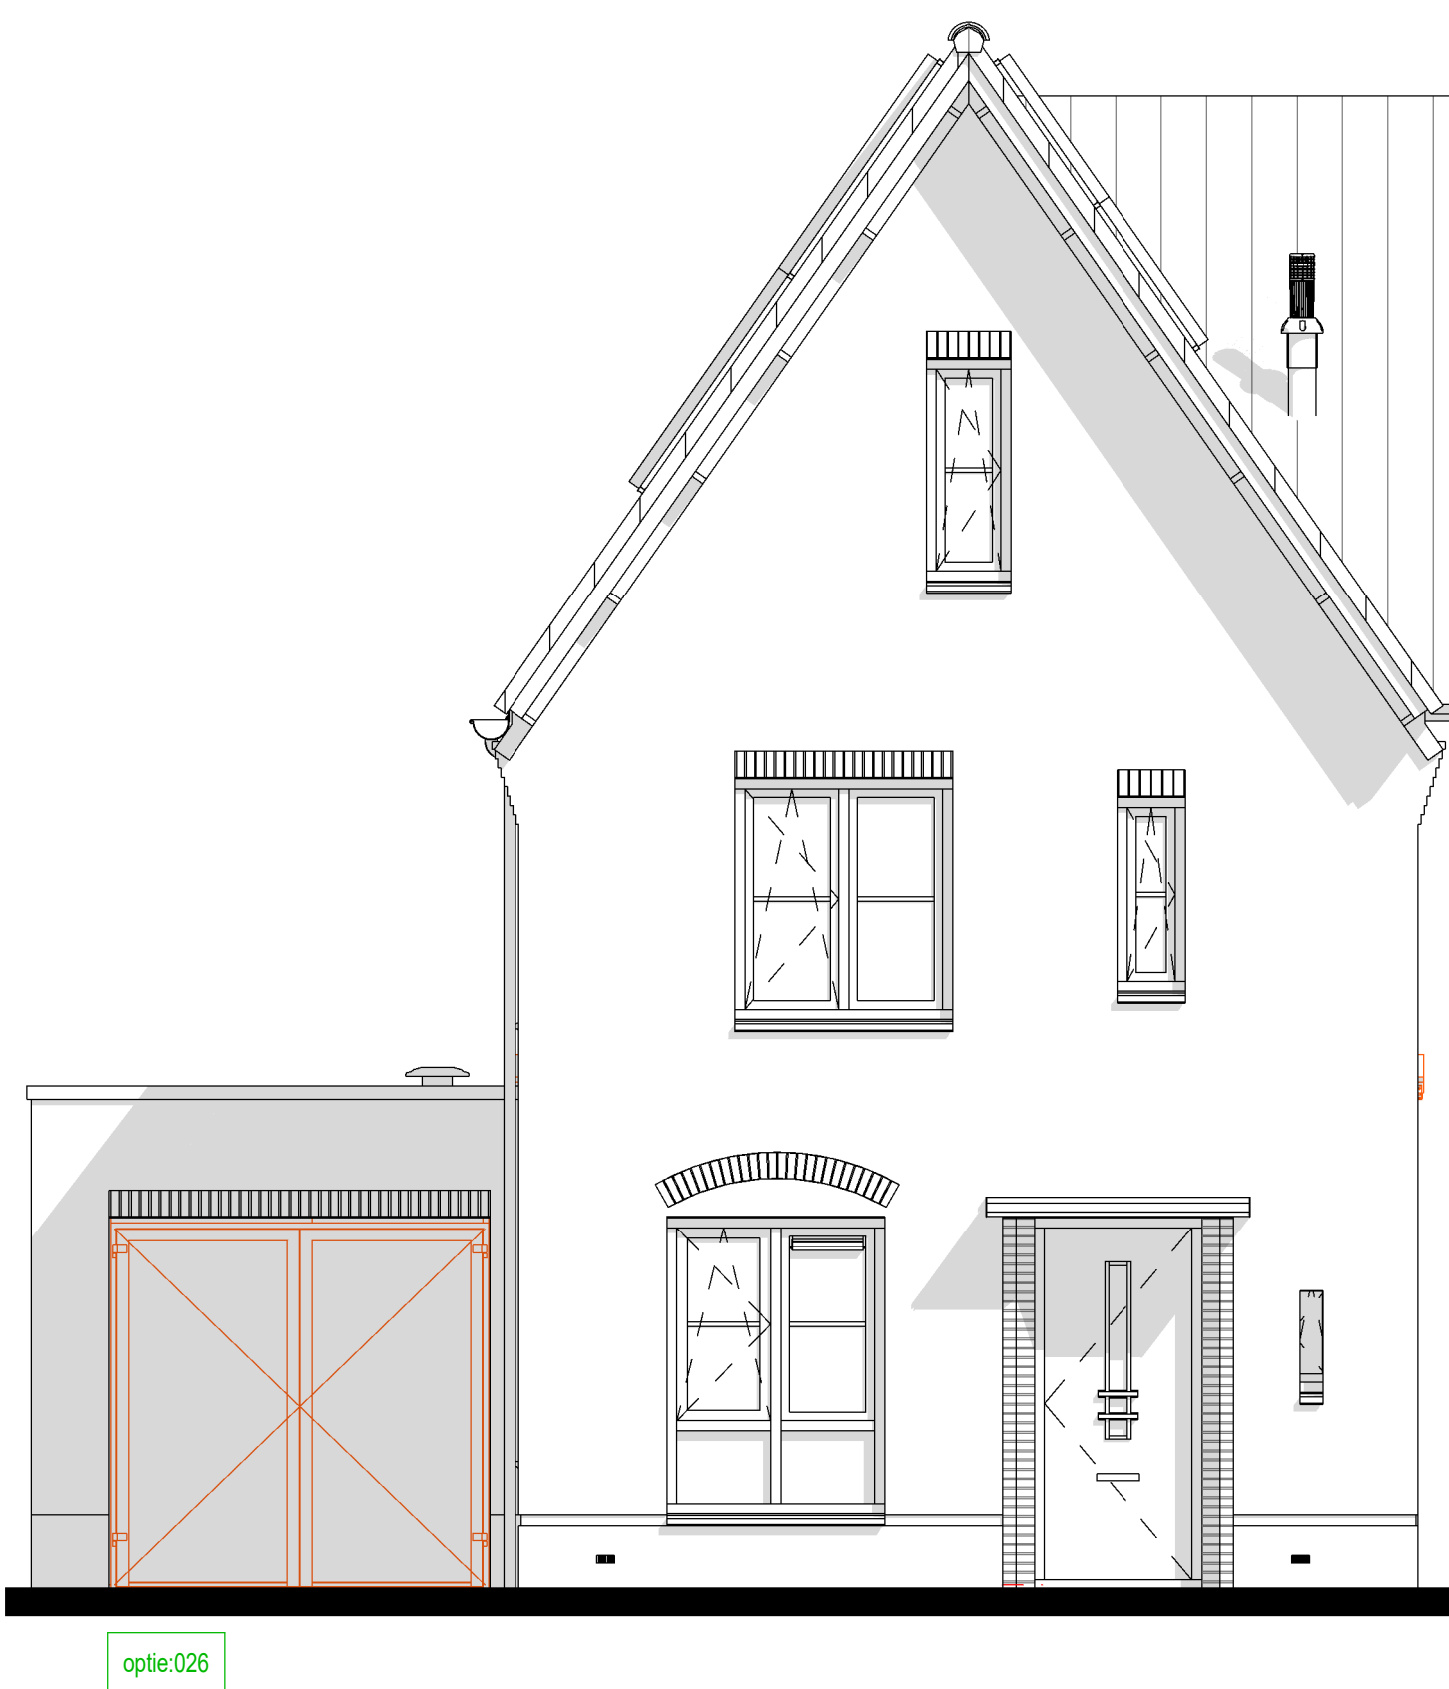

voorgevel

Berging inbeten inclusief dubbele metalen garagedeuren


Bouwnummer getekend: 021
Bouwnummer gespegeld: 028

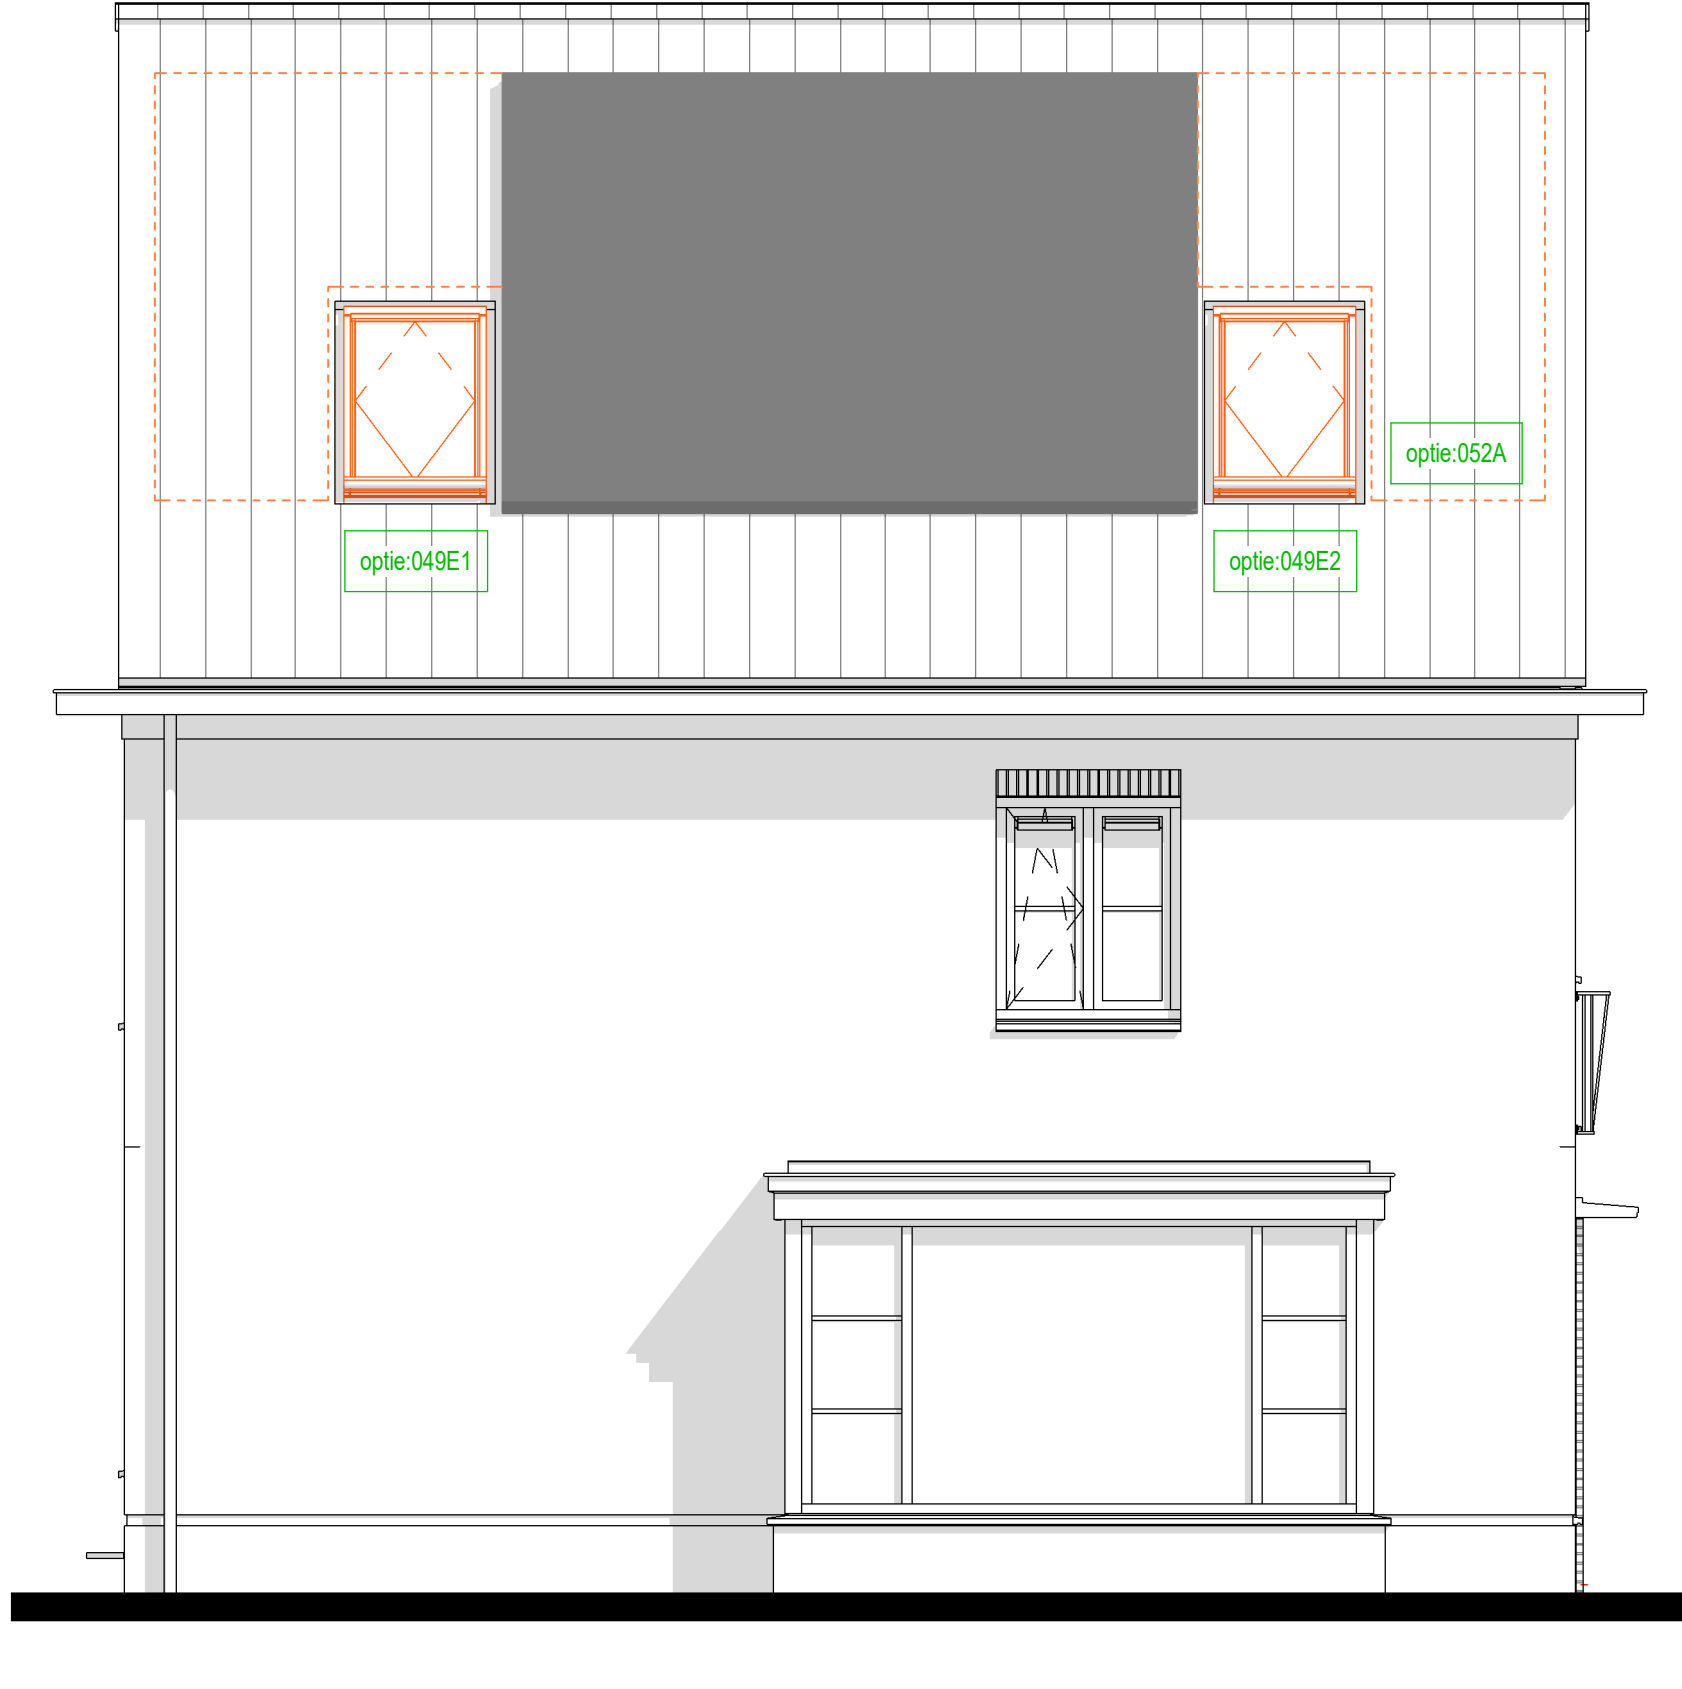

linker zijgevel

04BE1 : Dakraam Fakro op het zijgevelskakvlak, postie 1
04BE2 : Dakraam Fakro op het zijgevelskakvlak, postie 2
003A : Extra zonnepanelen

Bouwnummer getekend: 01, 031
Bouwnummer gespegeld: -

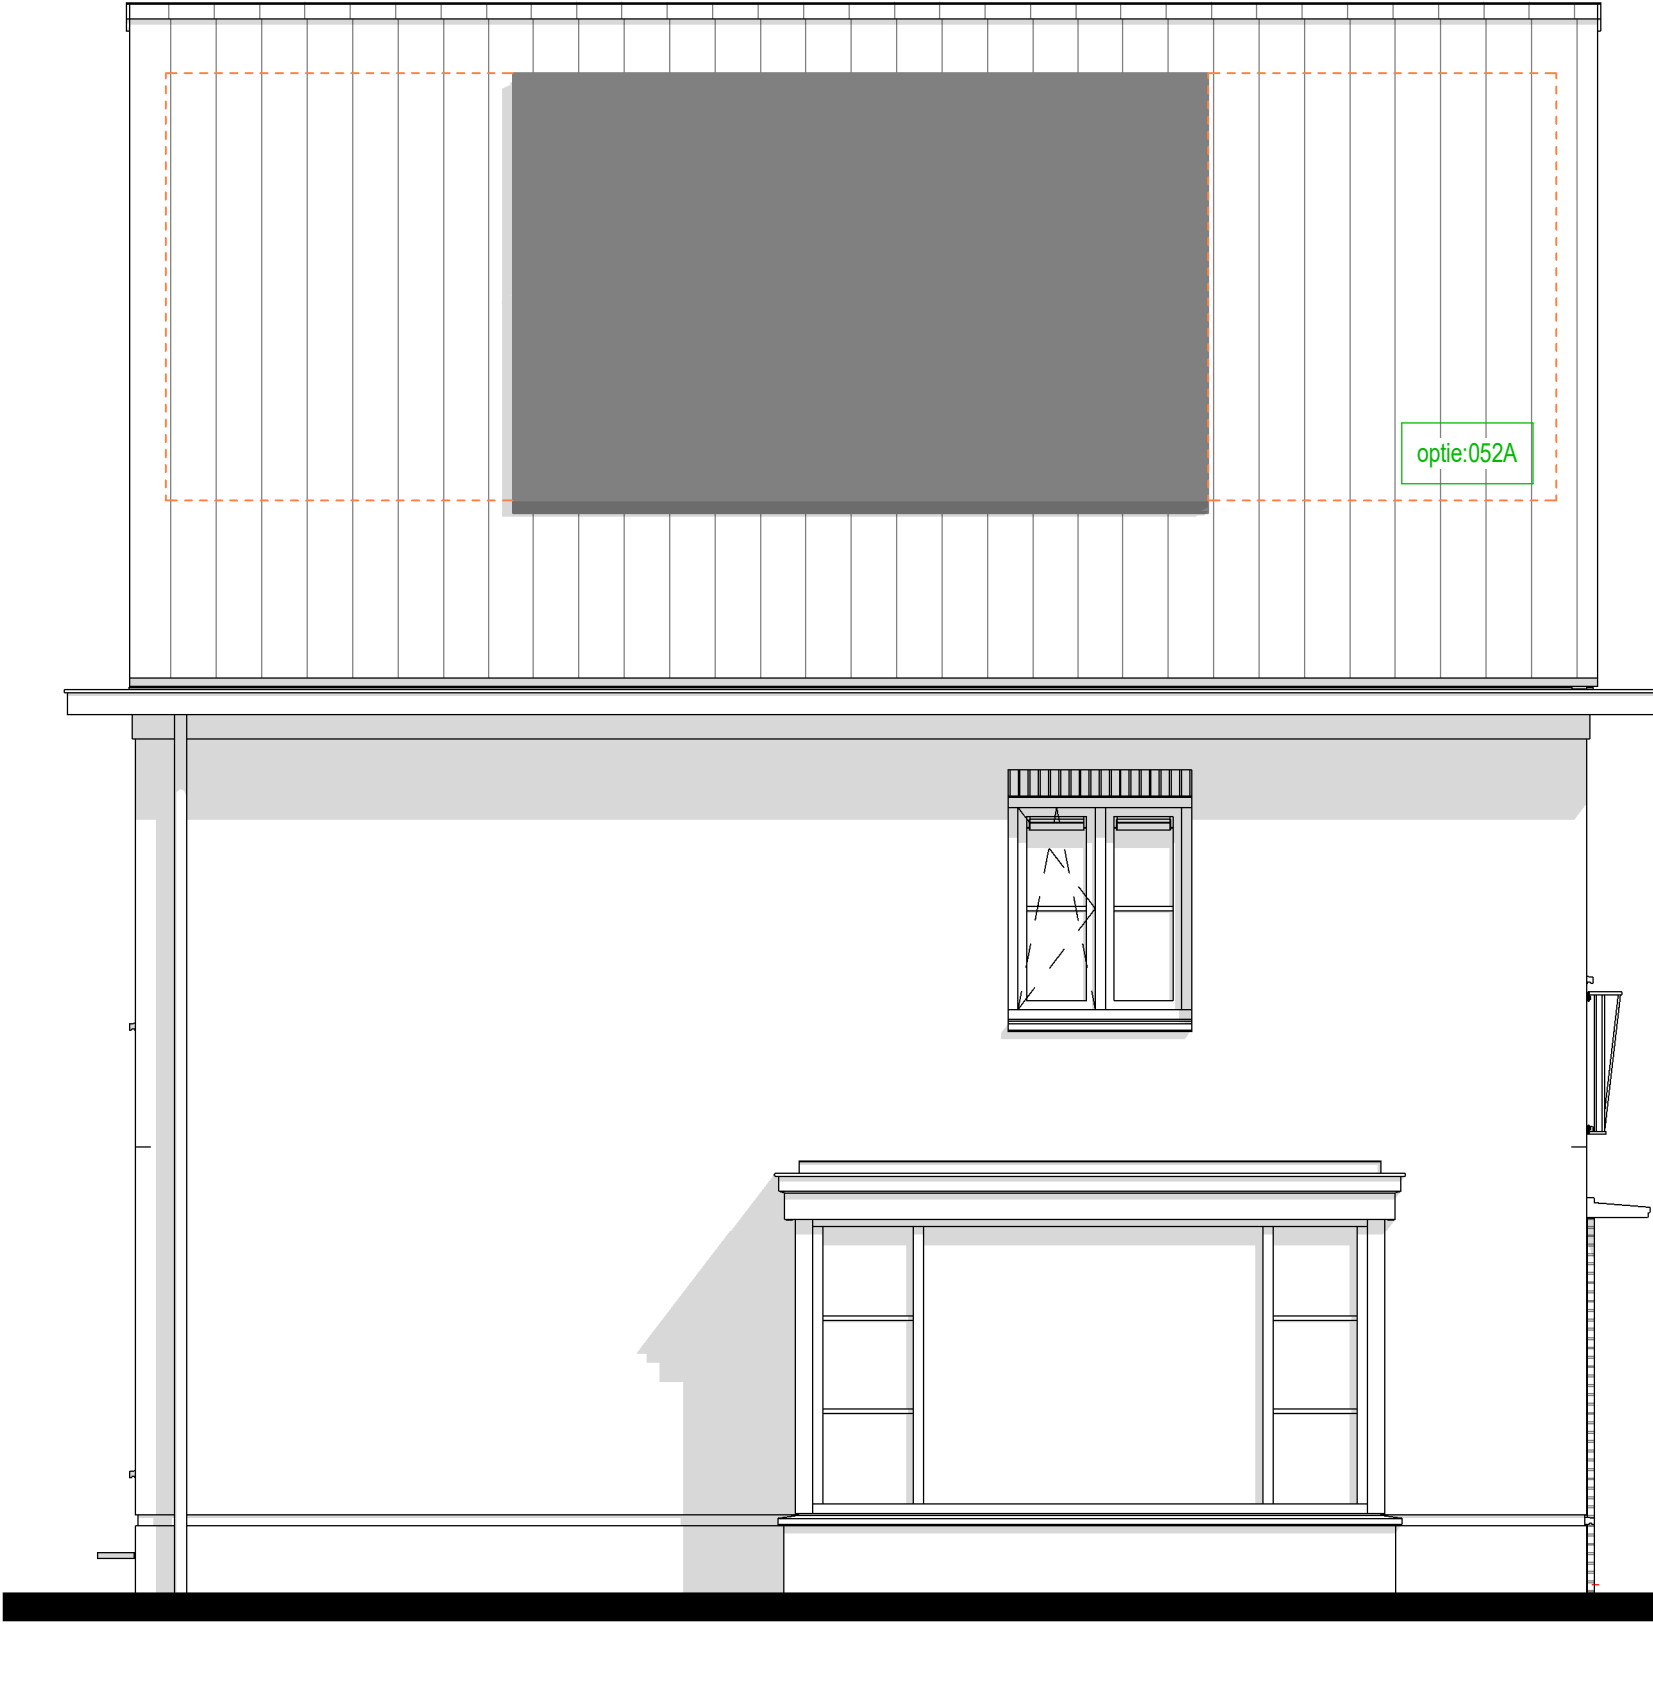

linker zijgevel

003A : Extra Zonnepanelen

Bouwnummer getekend: 01, 031
Bouwnummer gespegeld: -

Disclaimer
Getekend zijn de buitengevels van Blok 10, voor buitengevels Blok 12, 13 en 15 zie verkooptekeningen

De optietekeningen zijn uitgewerkt voor de diverse bouwnummers. Het kan dan ook voorkomen dat de in de optietekeningen afgebeelde gevels (voor- en zijgevel met gevelkozijnen) niet overeenkomt met de werkelijke gevels conform de verkooptekening. Koper realiseert zich dat met de keuze van opties de gevel niet wijzigt, deze blijft conform de verkooptekening.

Renvooi opties

- Standaard posities, afmeting etc. conform bouwkundige tekening woning
- Gewijzigde positie, afmeting etc. nadat optie gekozen is
- Nummer verwijzend koperkeuzelijst
- Zone t.b.v zonnepanelen
- * Aantallen en posities zijn indicatief

Bouwnummers:
001, 004, 010, 021, 028 & 031

De Pas fase 1

OPTIES - 2e verdieping & gevels - 5400x9000

werknnummer: **11067** tek.nr.: **06.619**

datum: 23-06-2023 schaal: 1:50

status: **Definitief** formaat: 4A0

getekend: BIM-Afdeling

Trebbé Wonen Noord-Oost
Tubadonsteilg 62
Postbus 4
7500 AA Enschede

Grote Noord 241
8001 BL Zwolle
E-mail: info@trebbe.nl

weusten
liedenbaum
architecten

TREBBE
www.trebbe.nl