


**begane grond**

002: Uitbouw achtergevel 1200 mm


Bouwnummer gebied: 006\_007  
Bouwnummer gespegeld: 008

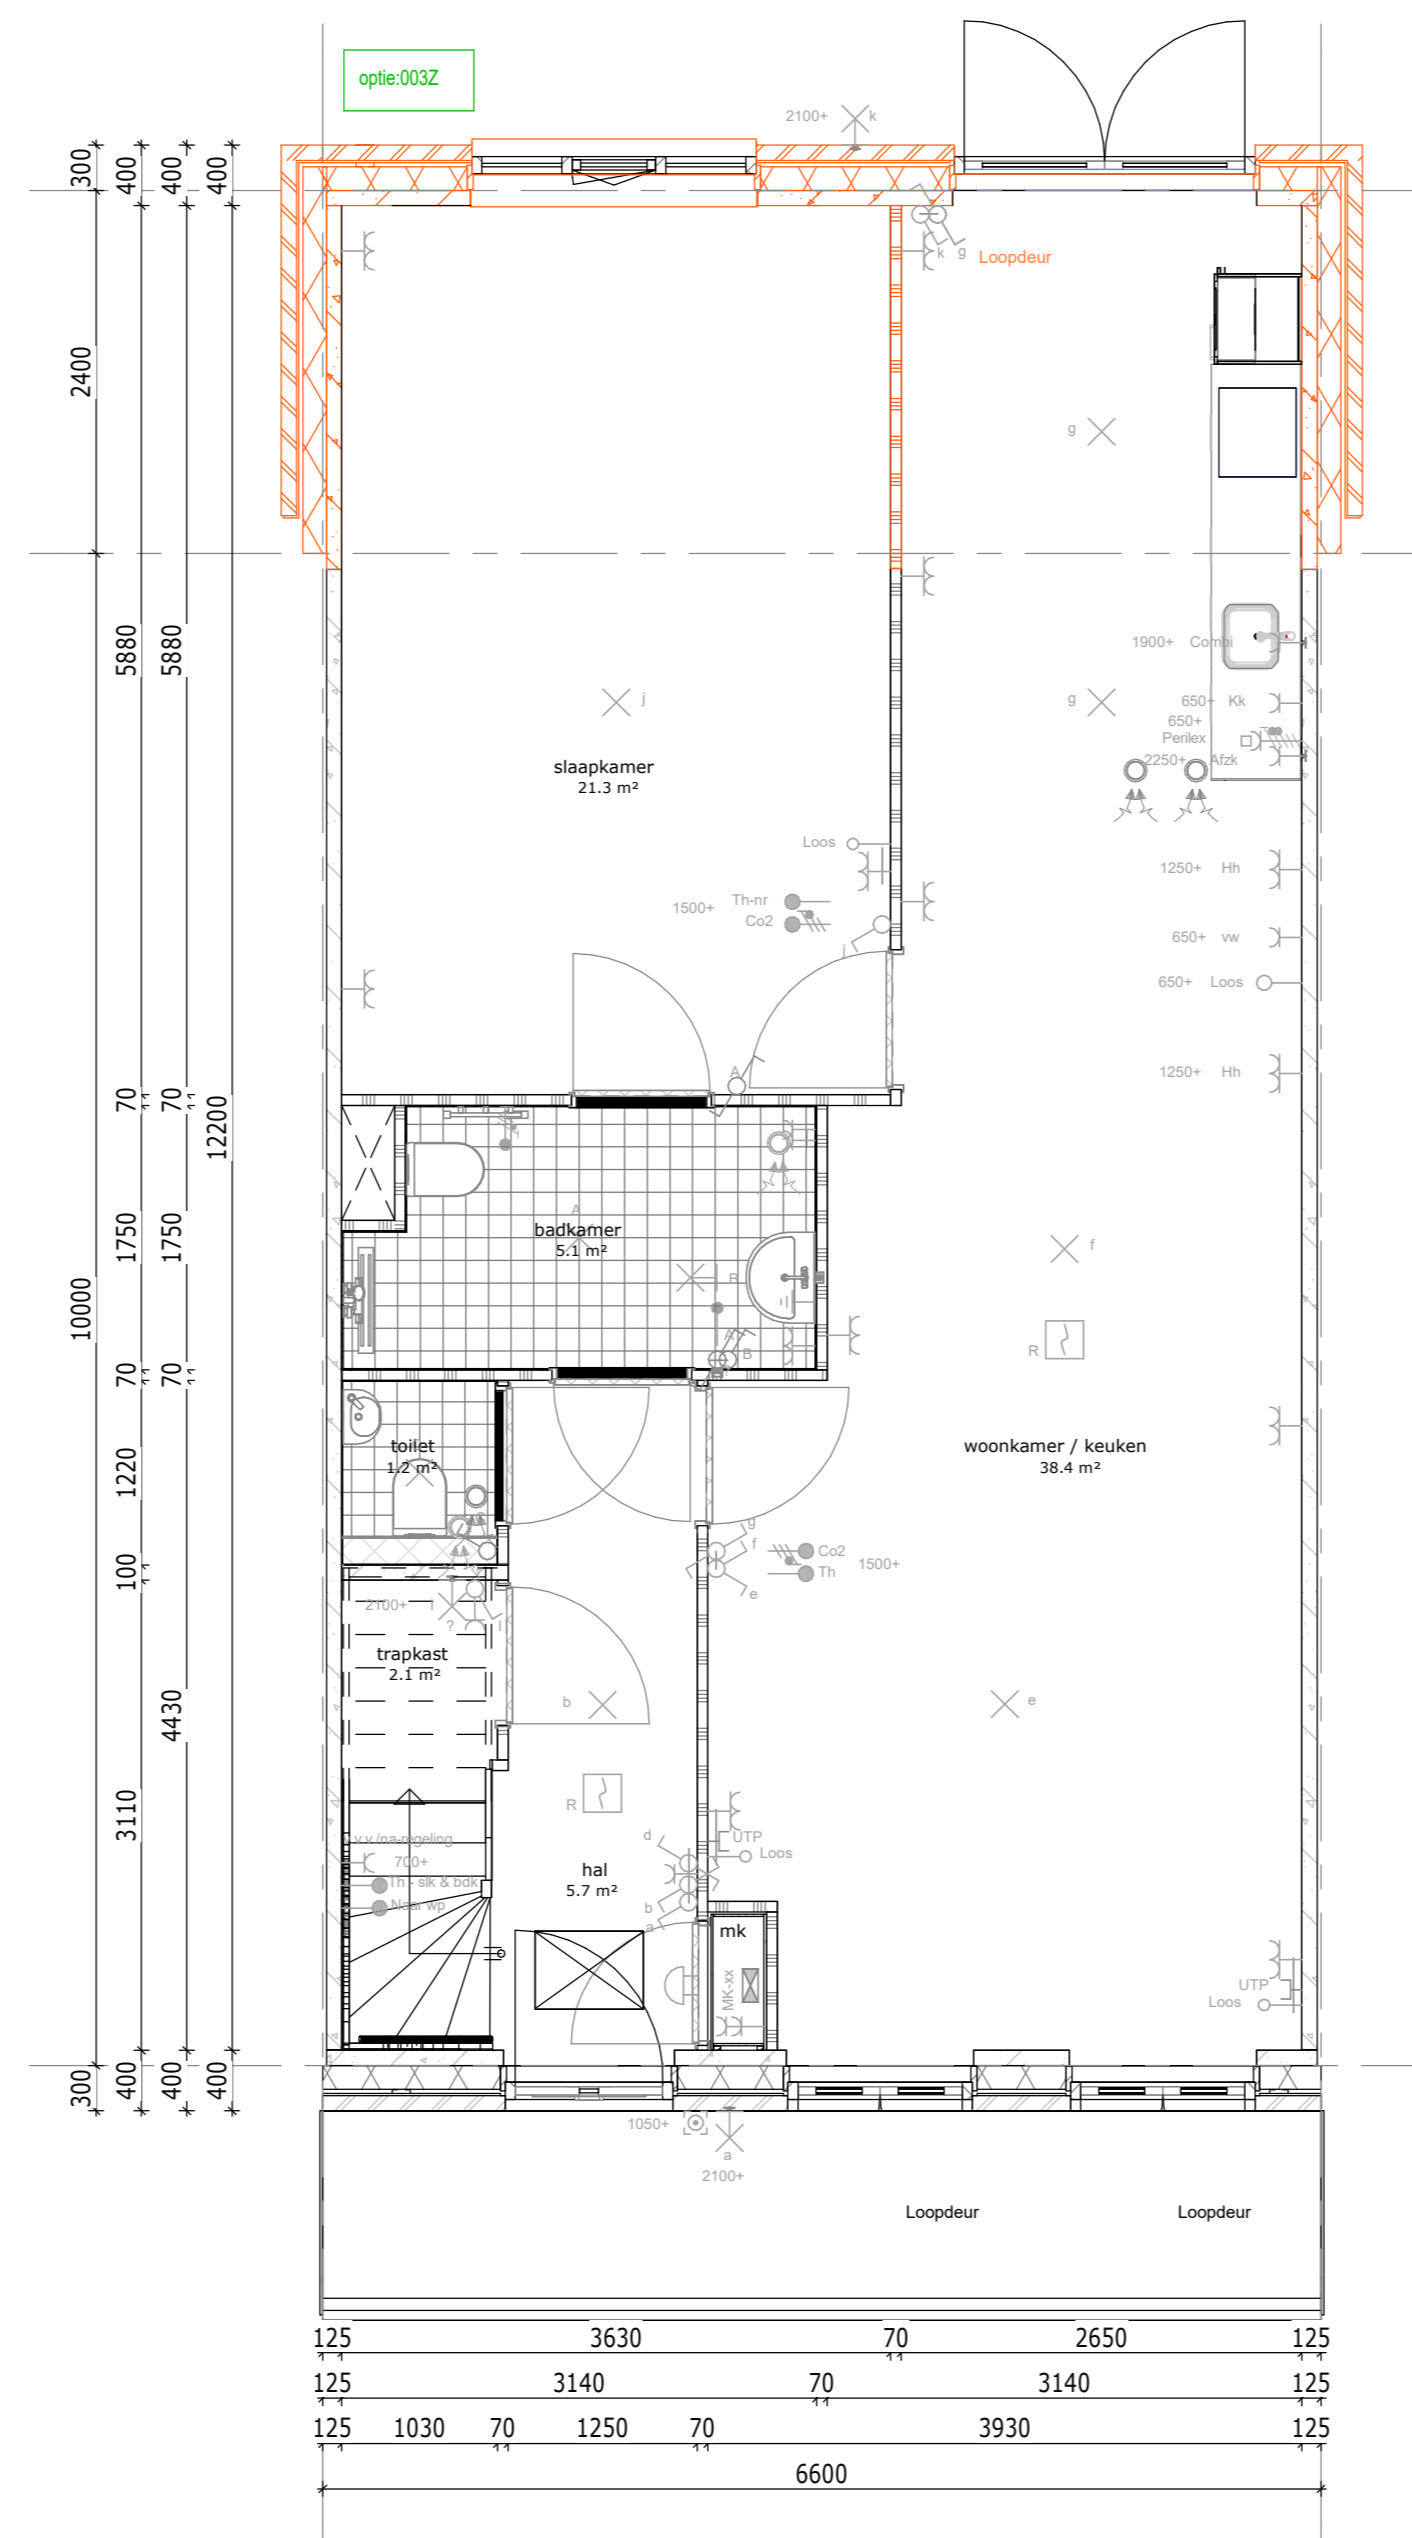

**begane grond**

002: Uitbouw achtergevel 2400 mm


Bouwnummer gebied: 006\_007  
Bouwnummer gespegeld: 008

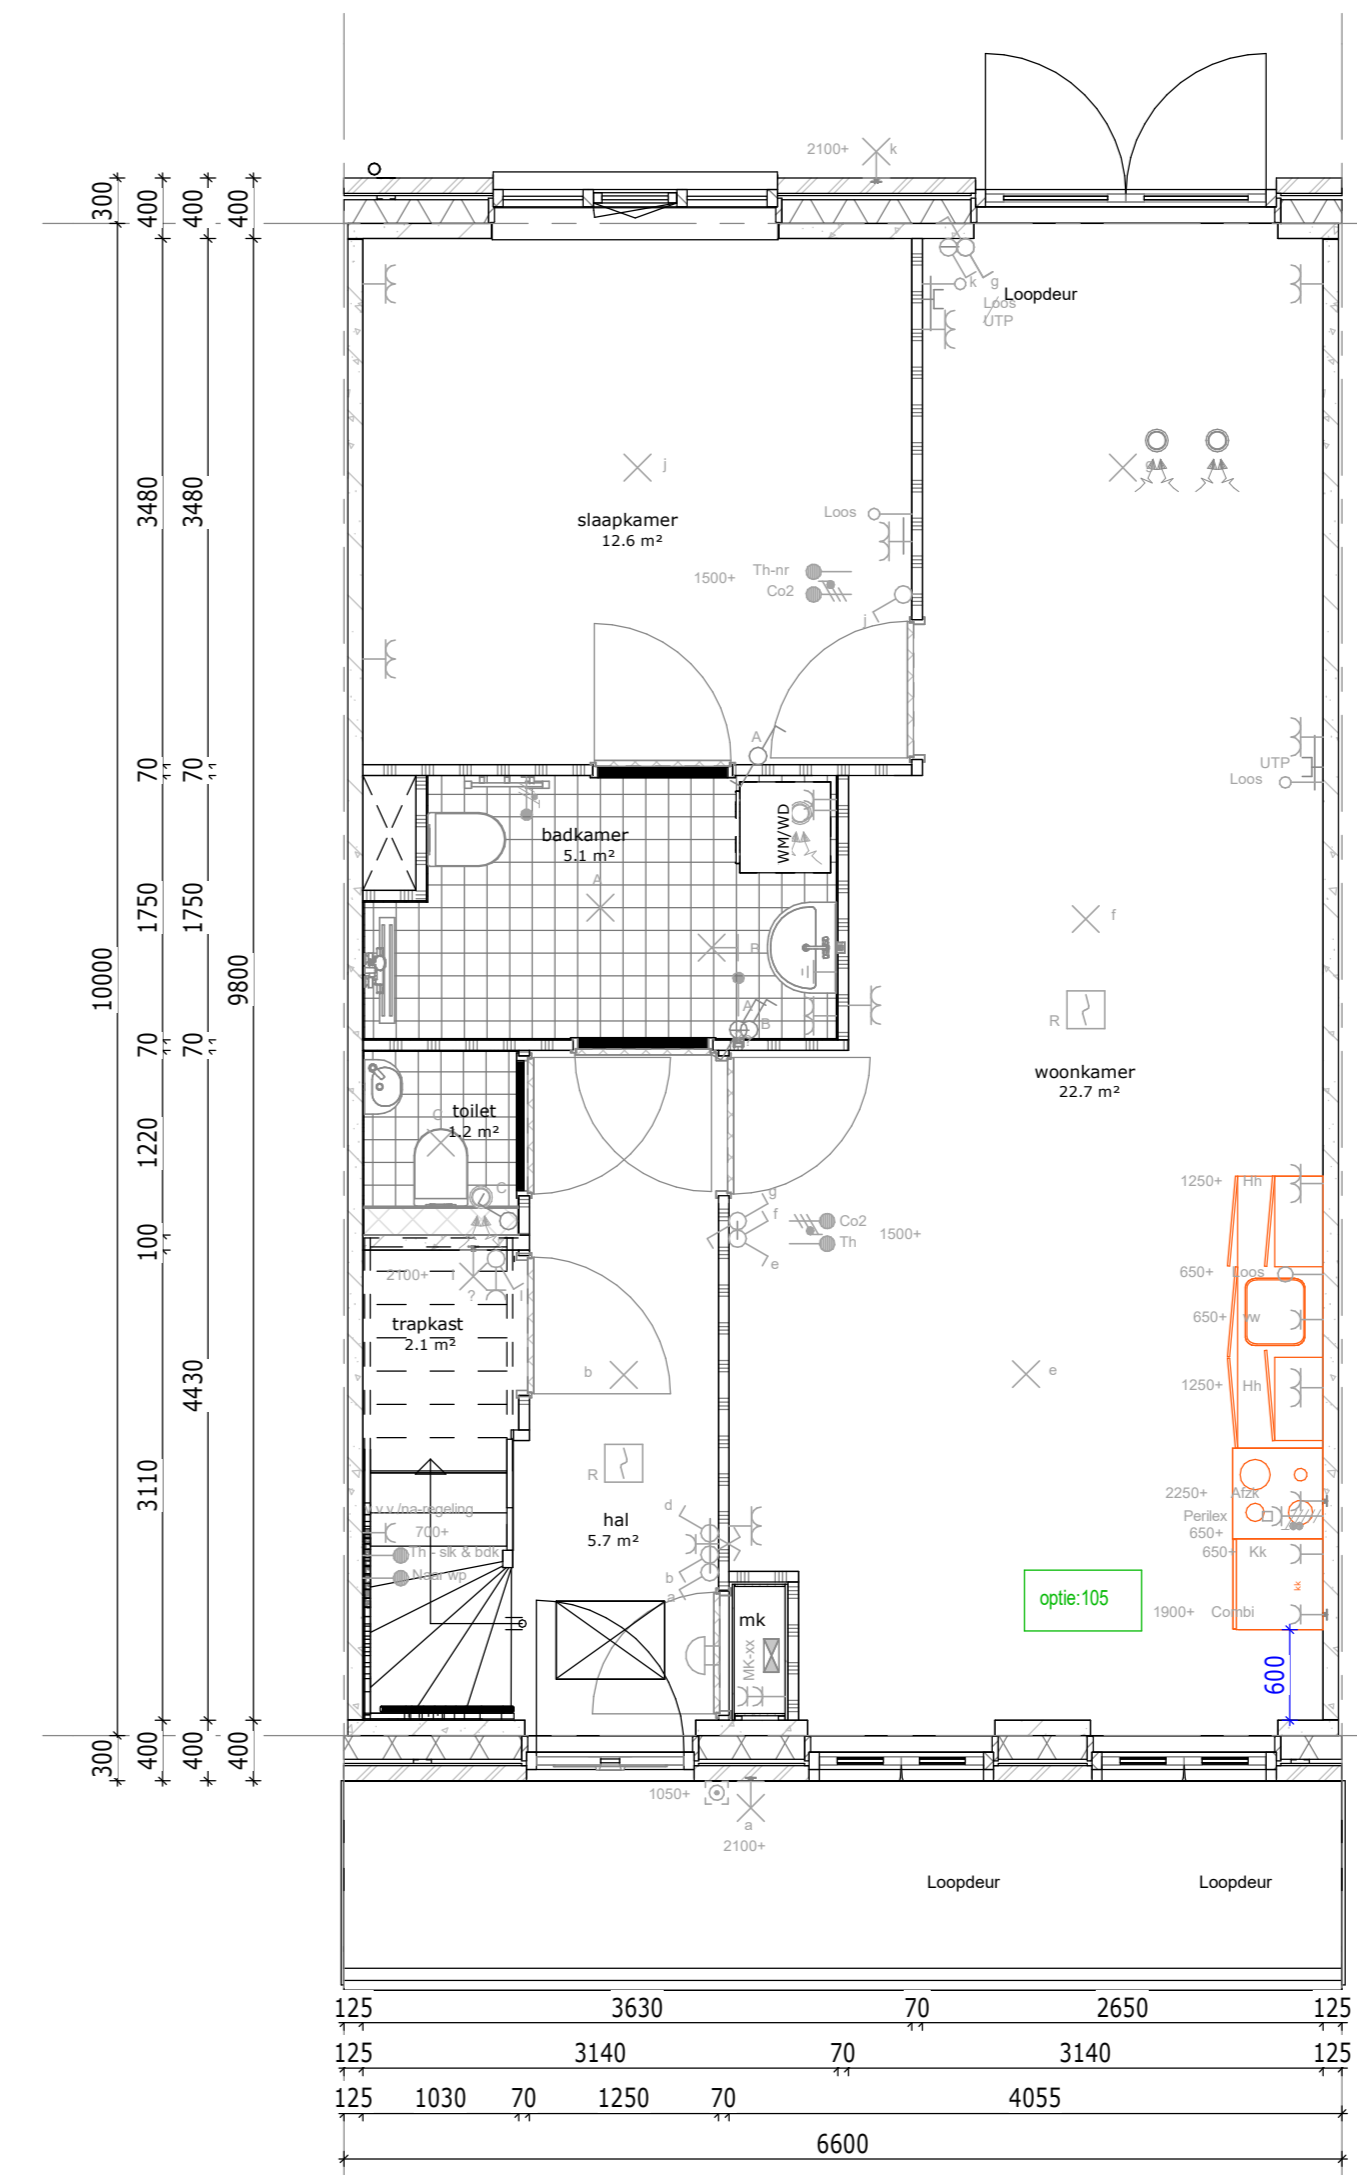

**begane grond**

105: Keuken verplaatsen naar voorzijde


Bouwnummer gebied: 006\_007  
Bouwnummer gespegeld: 008

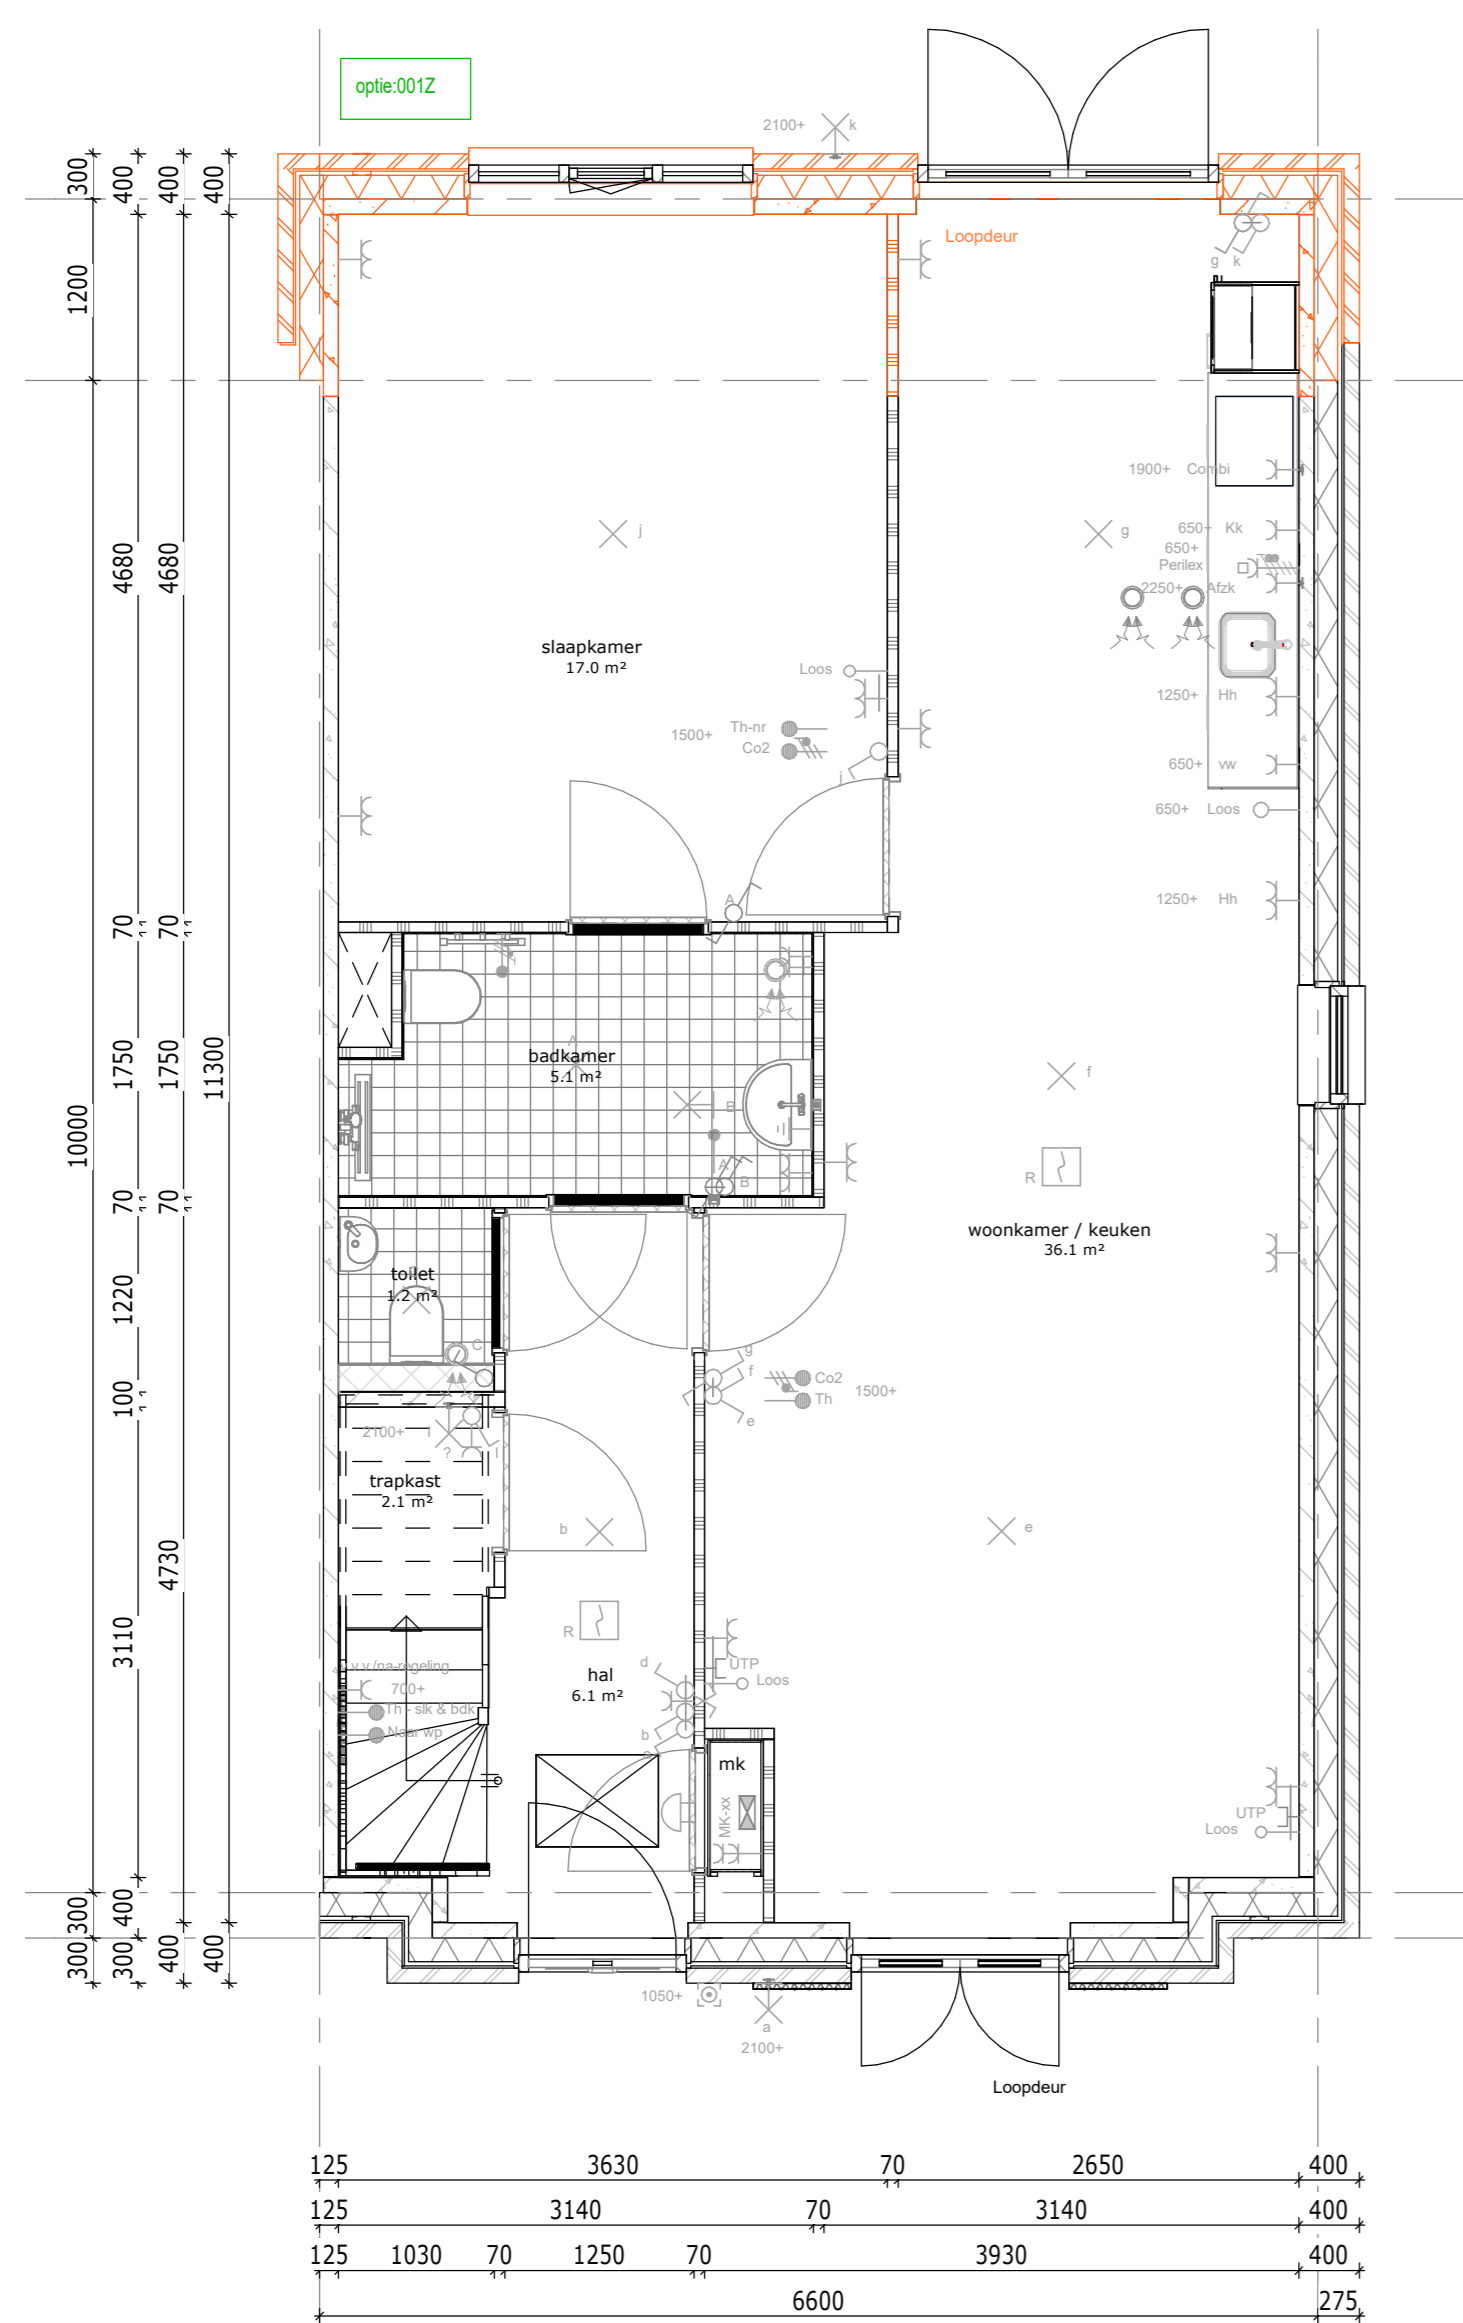

**begane grond**

002: Uitbouw achtergevel 1200 mm


Bouwnummer gebied: 009  
Bouwnummer gespegeld: 005

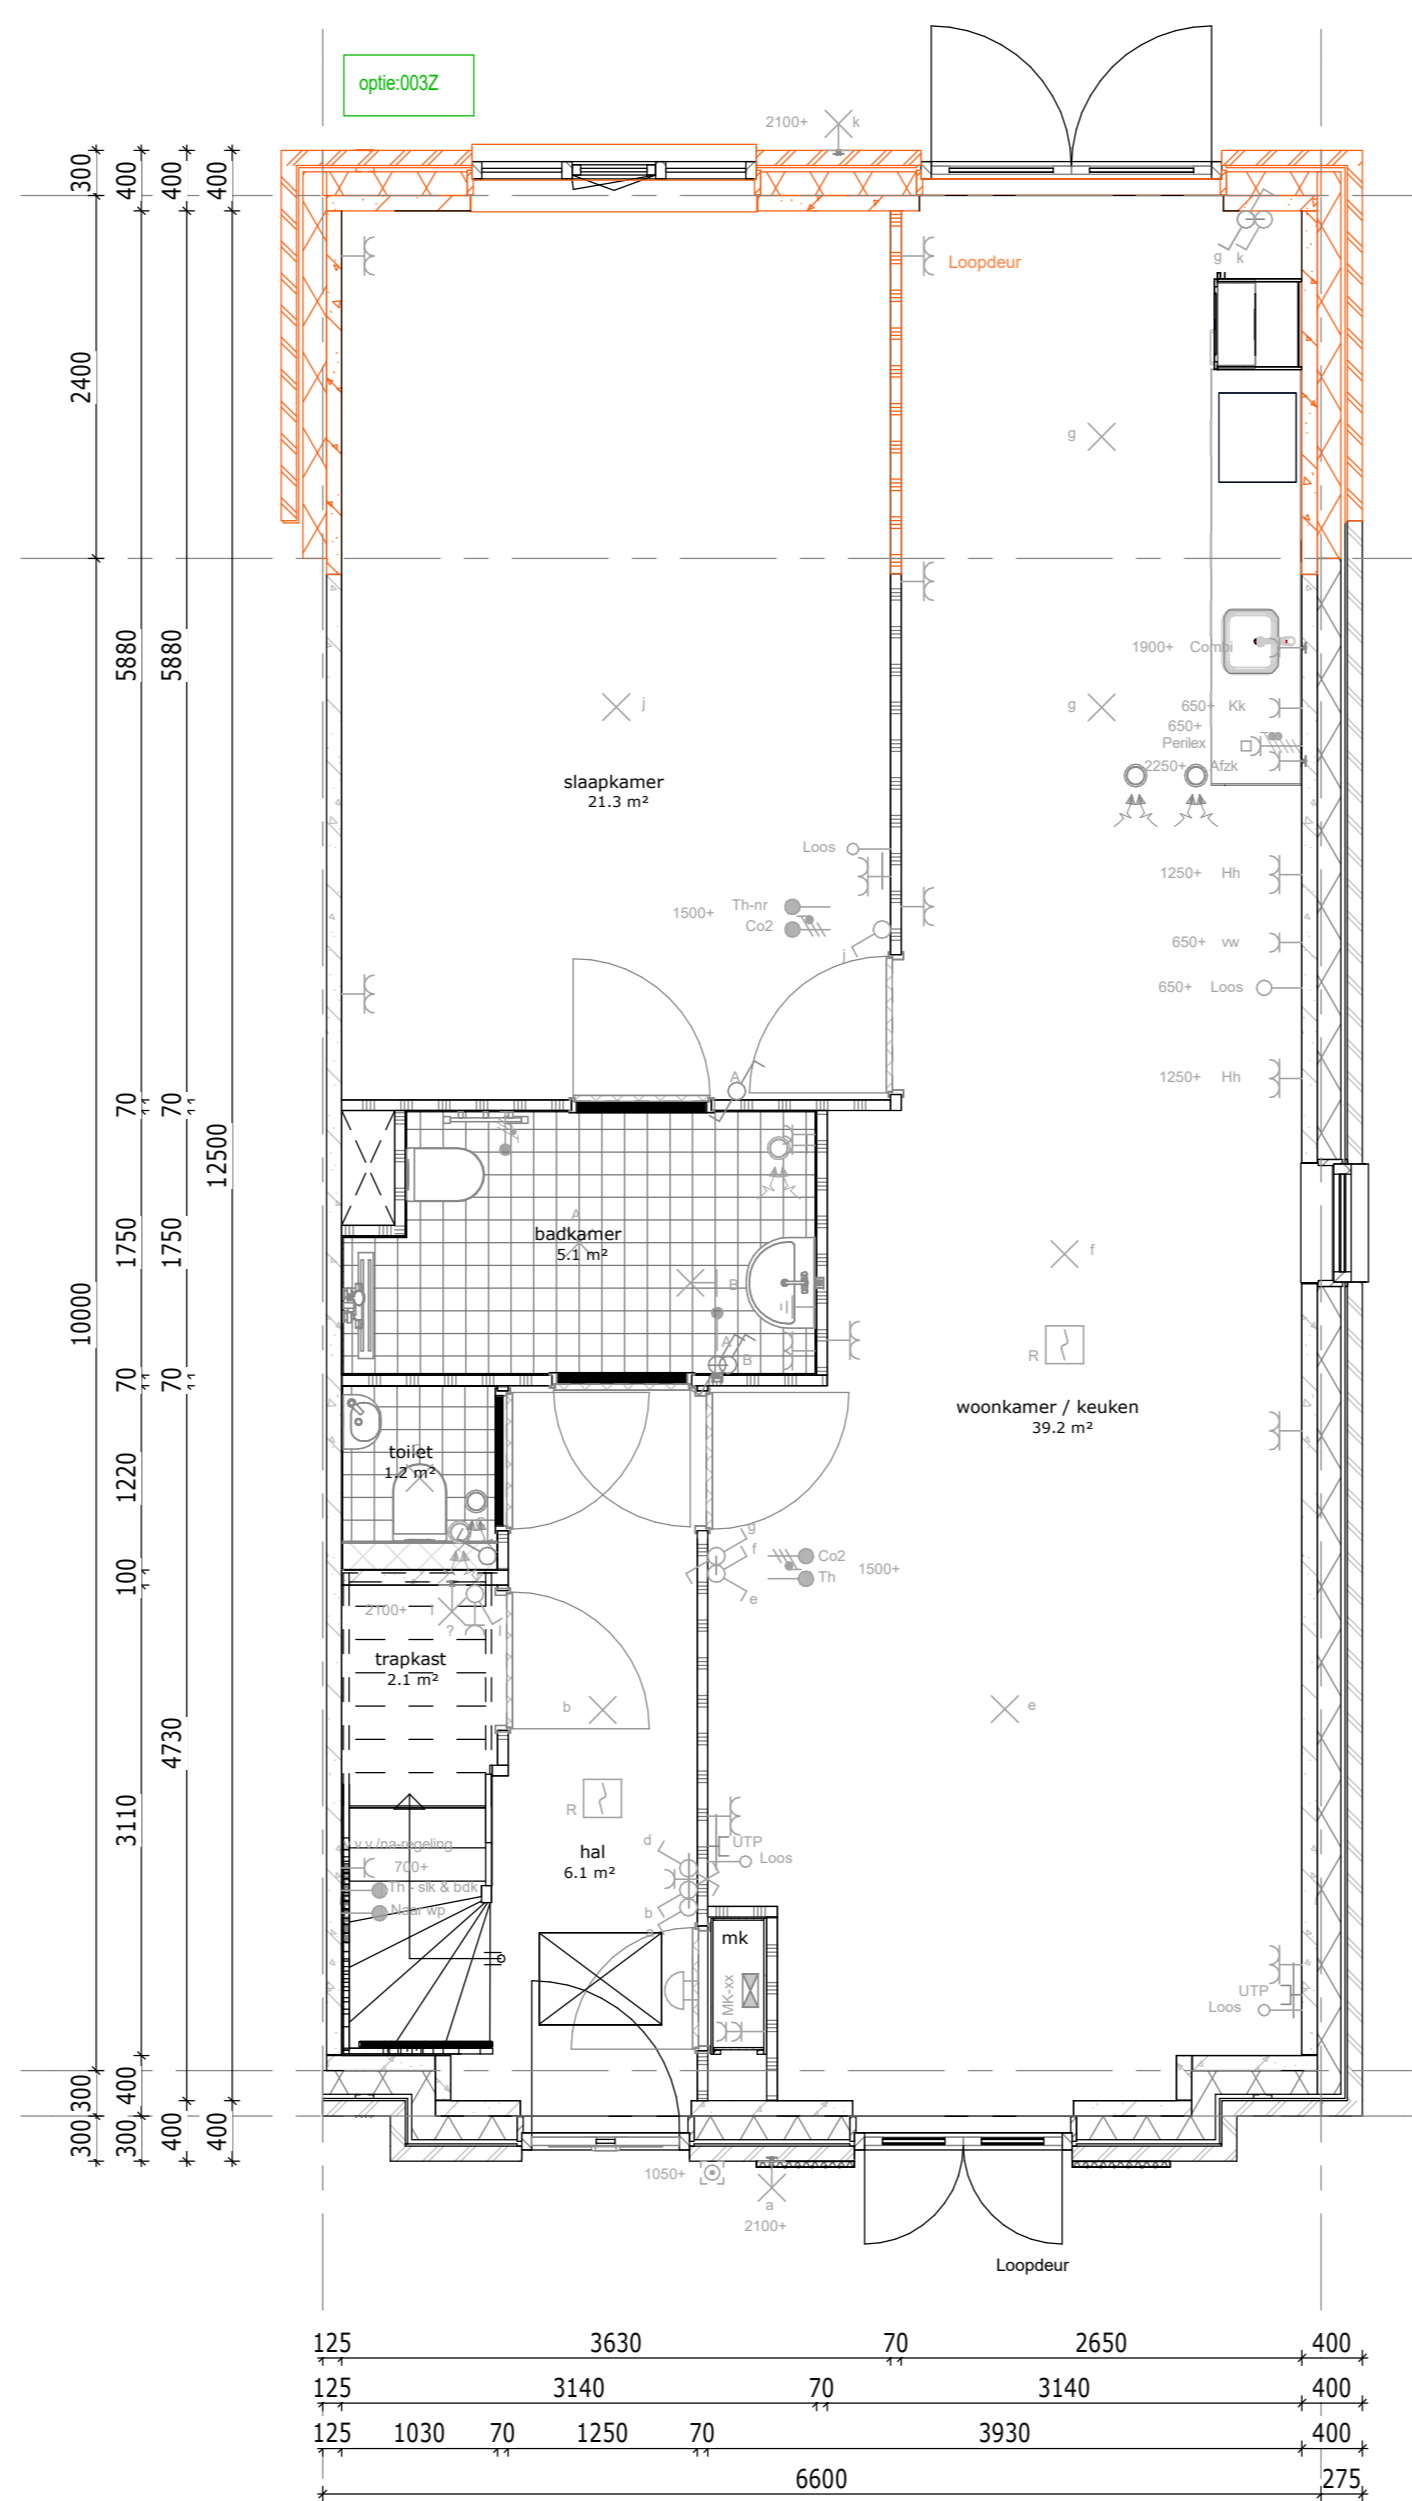

**begane grond**

002: Uitbouw achtergevel 2400 mm

Bouwnummer gebied: 009  
Bouwnummer gespegeld: 005

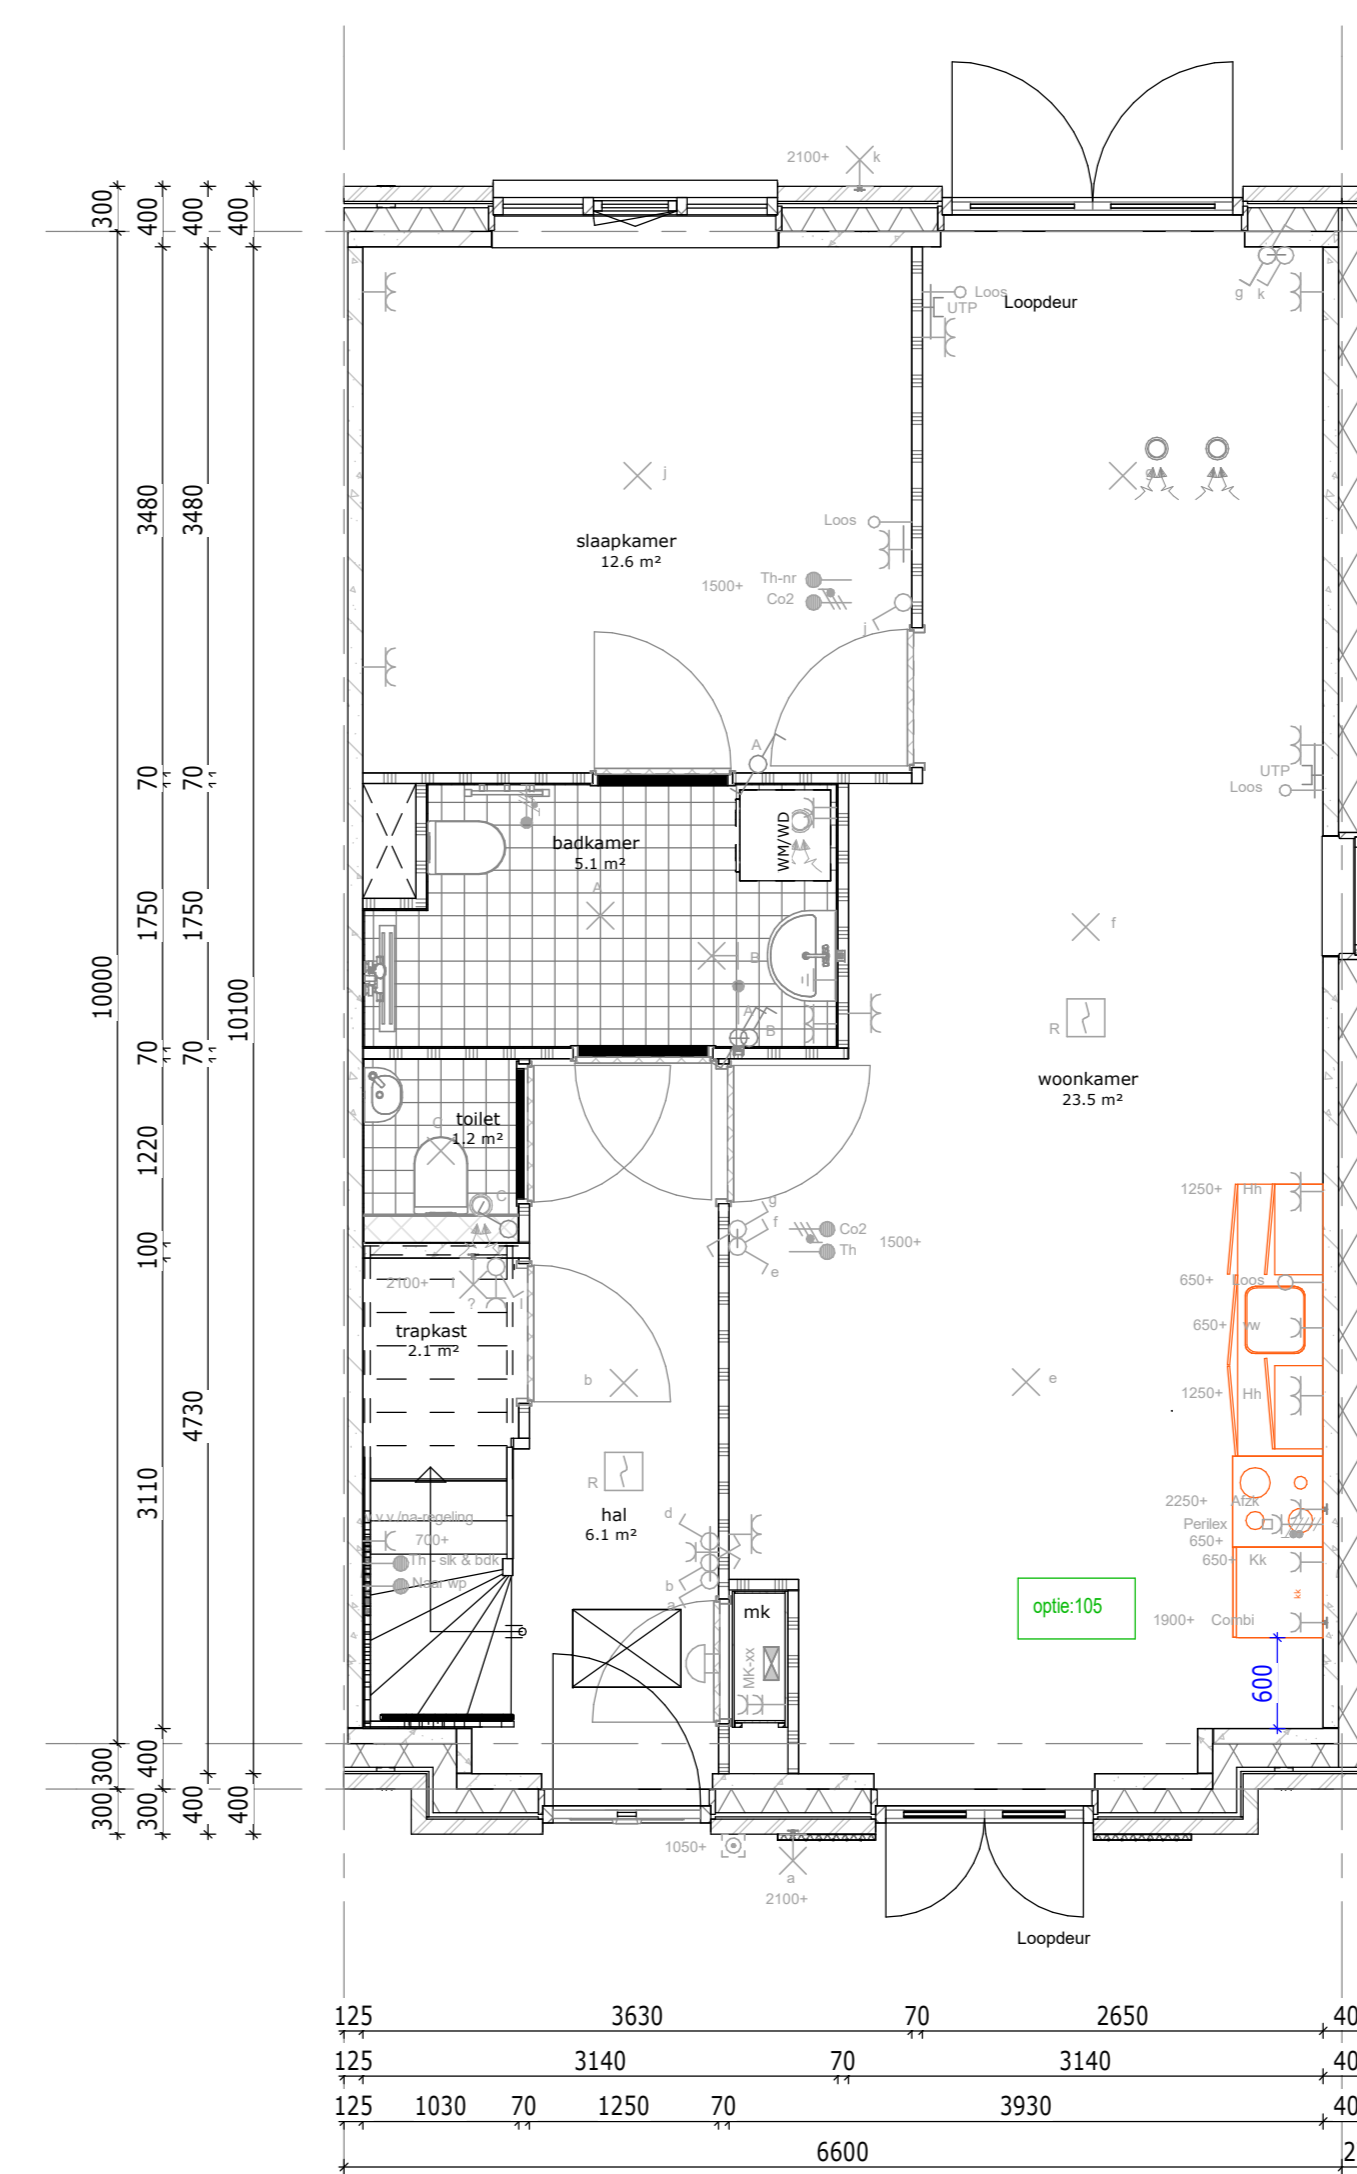





**begane grond**

105: Keuken verplaatsen naar voorzijde

Bouwnummer gebied: 009  
Bouwnummer gespegeld: 005

### Renvooi opties

-  Standaard posties, afmeting etc. conform bouwkundige tekening woning
-  Gewijzigde positie, afmeting etc. nadat optie gekozen is
-  Nummer verwijzend koperkeuzelijst
-  Zone t.b.v. zonnepanelen  
\* Aantallen en posities zijn indicatief

Bouwnummers:  
005, 006, 007, 008 & 009

De Pas fase 1

**OPTIES - Begane grond - 6600**

werknummer: **11067**

tek.nr.: **06.625**

datum: 23-06-2023

schaal: 1:50

status: **Definitief**

formaat: A0

getekend: BIM-Afdeling

Trebbe Wonen Noord-Oost

Tubantiaasingel 63  
Postbus 4  
7200 AA Enschede

Grete Voort 291  
8041 BL Zwolle  
E-mail: info@trebbe.nl

