


doorsnede AA

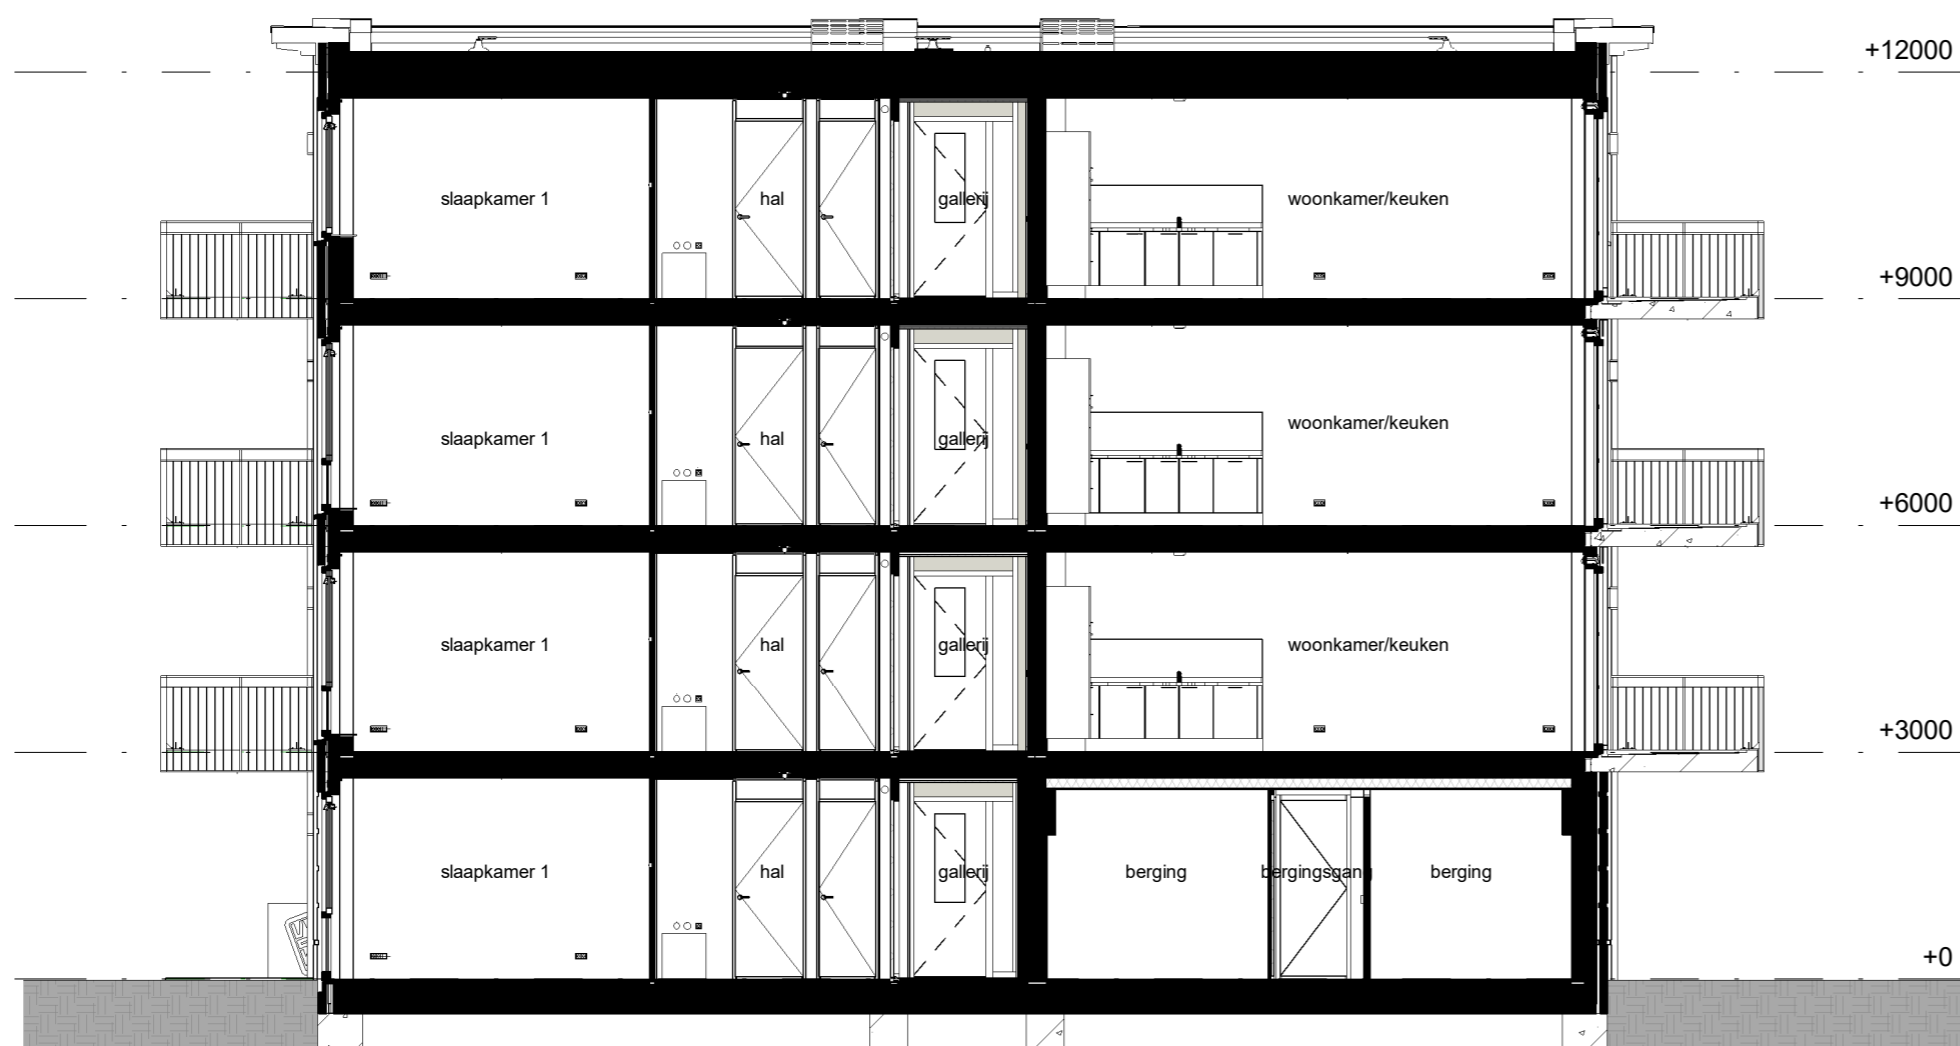

doorsnede BB

**weusten liedenbaum**  
architecten

Utrechtseweg 310-B09  
6812 AR Arnhem  
026 443 6972  
info@weustenliedenbaum.nl  
www.weustenliedenbaum.nl

Project

Appartementen De Pas

Project nummer

Opdrachtgever

Trebbe Wonen B.V.

21-2251

Onderdeel

doorsneden

Status

definitief

Datum

23.06.2023

Wijziging A

Schaal

1:100

Wijziging B

Wijziging C

Getekend

Wijziging D

Wijziging E

Tekening nummer

Wijziging F

Wijziging G

VK.300