


**begane grond**

012: Dubbele achtergevel 1200 mm, v.v. dubbele deuren en zijpanelen


Bouwnummer getekend: 002, 011, 012, 019, 020, 030  
 Bouwnummer geprojecteerd: 003, 013, 018, 029

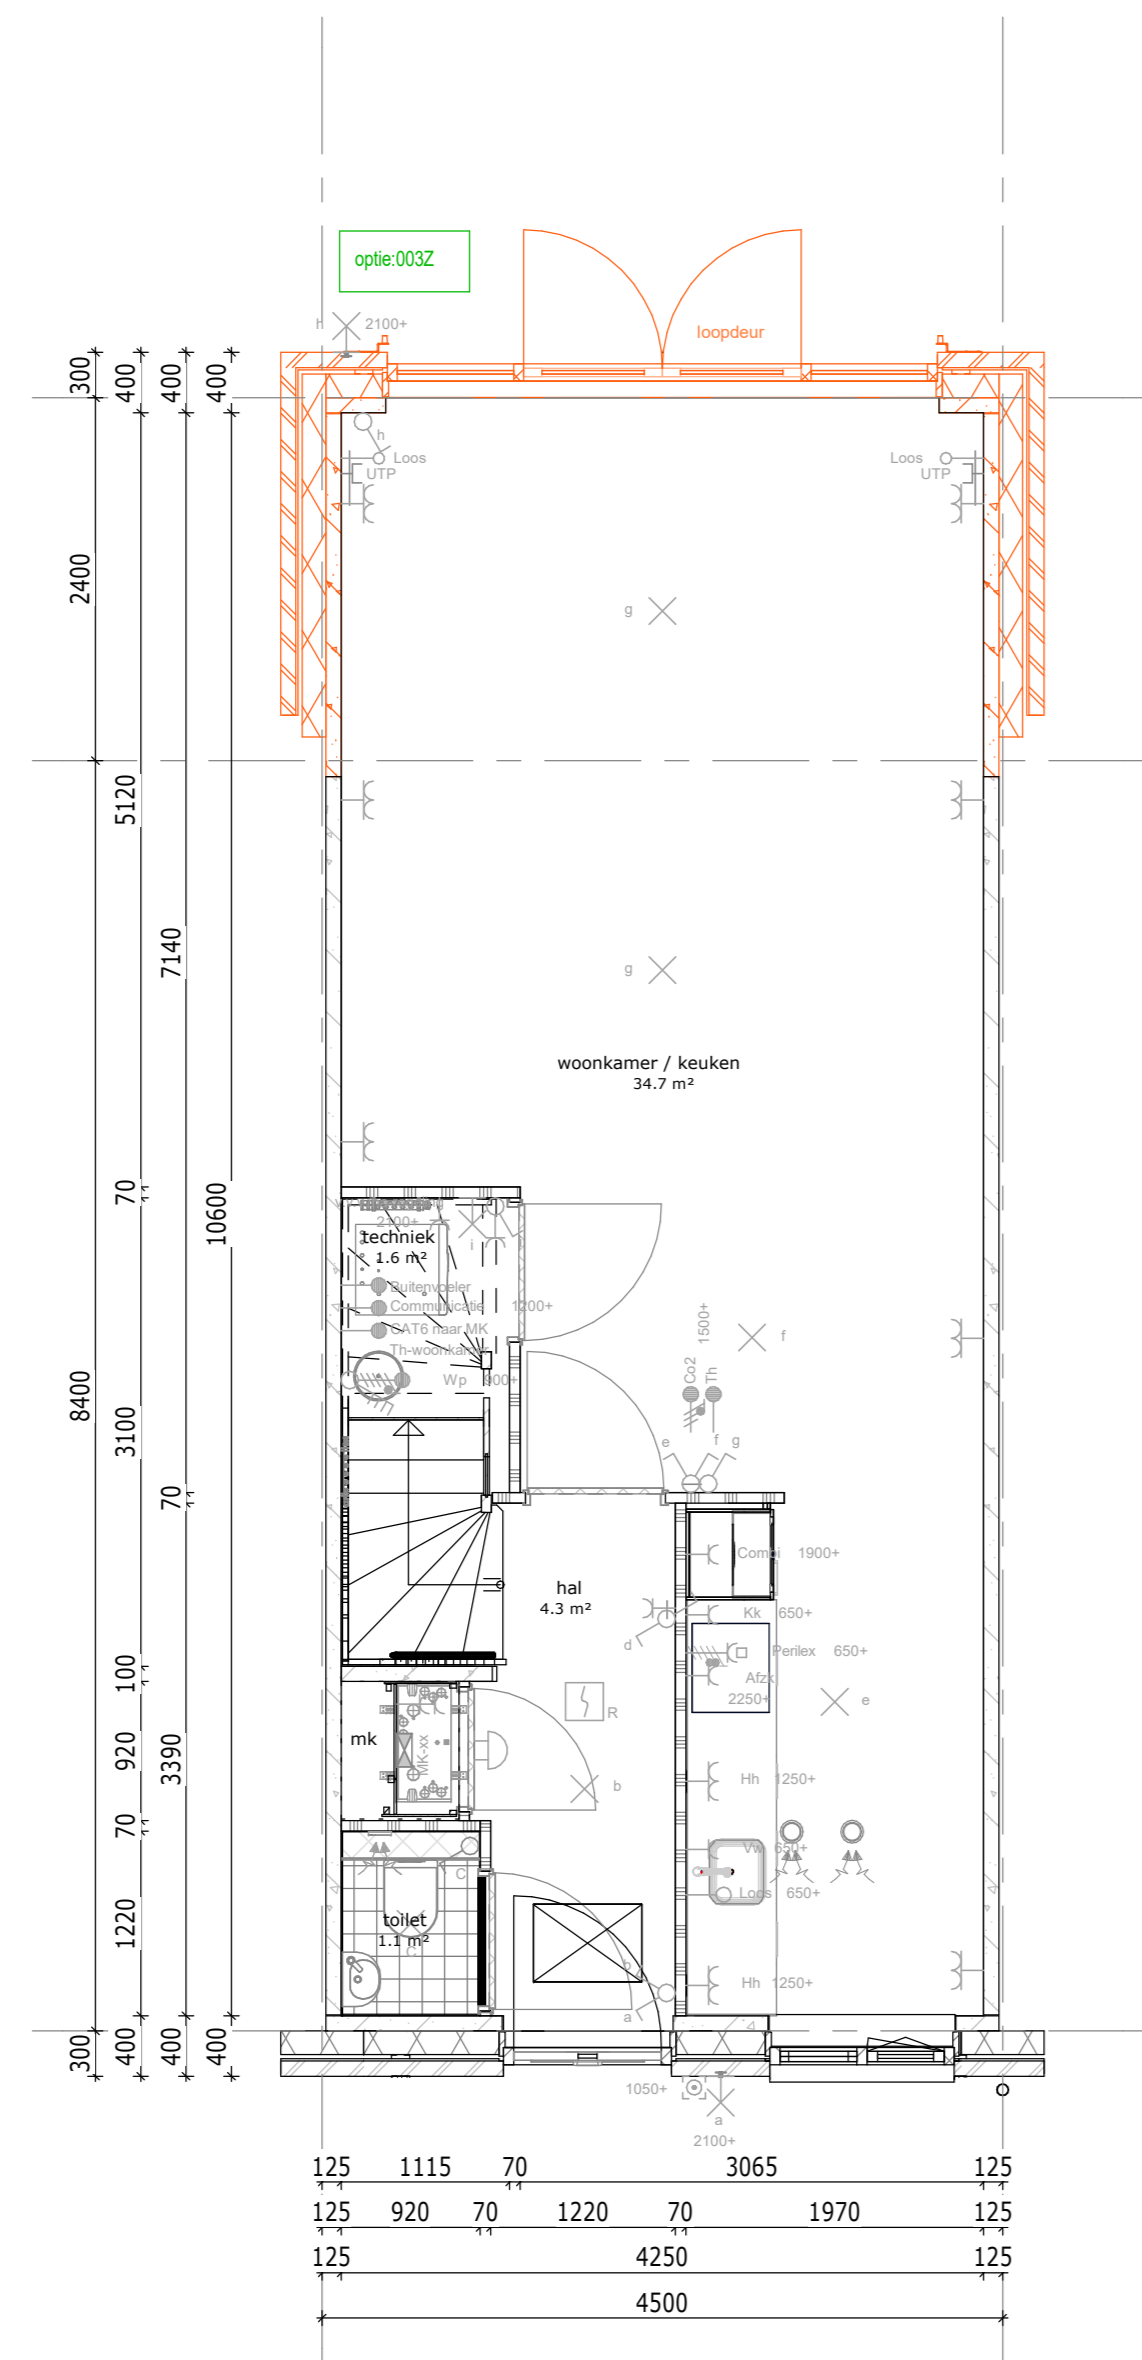

**begane grond**

002: Dubbele achtergevel 2400 mm, v.v. dubbele deuren en zijpanelen


Bouwnummer getekend: 002, 011, 012, 019, 020, 030  
 Bouwnummer geprojecteerd: 003, 013, 018, 029

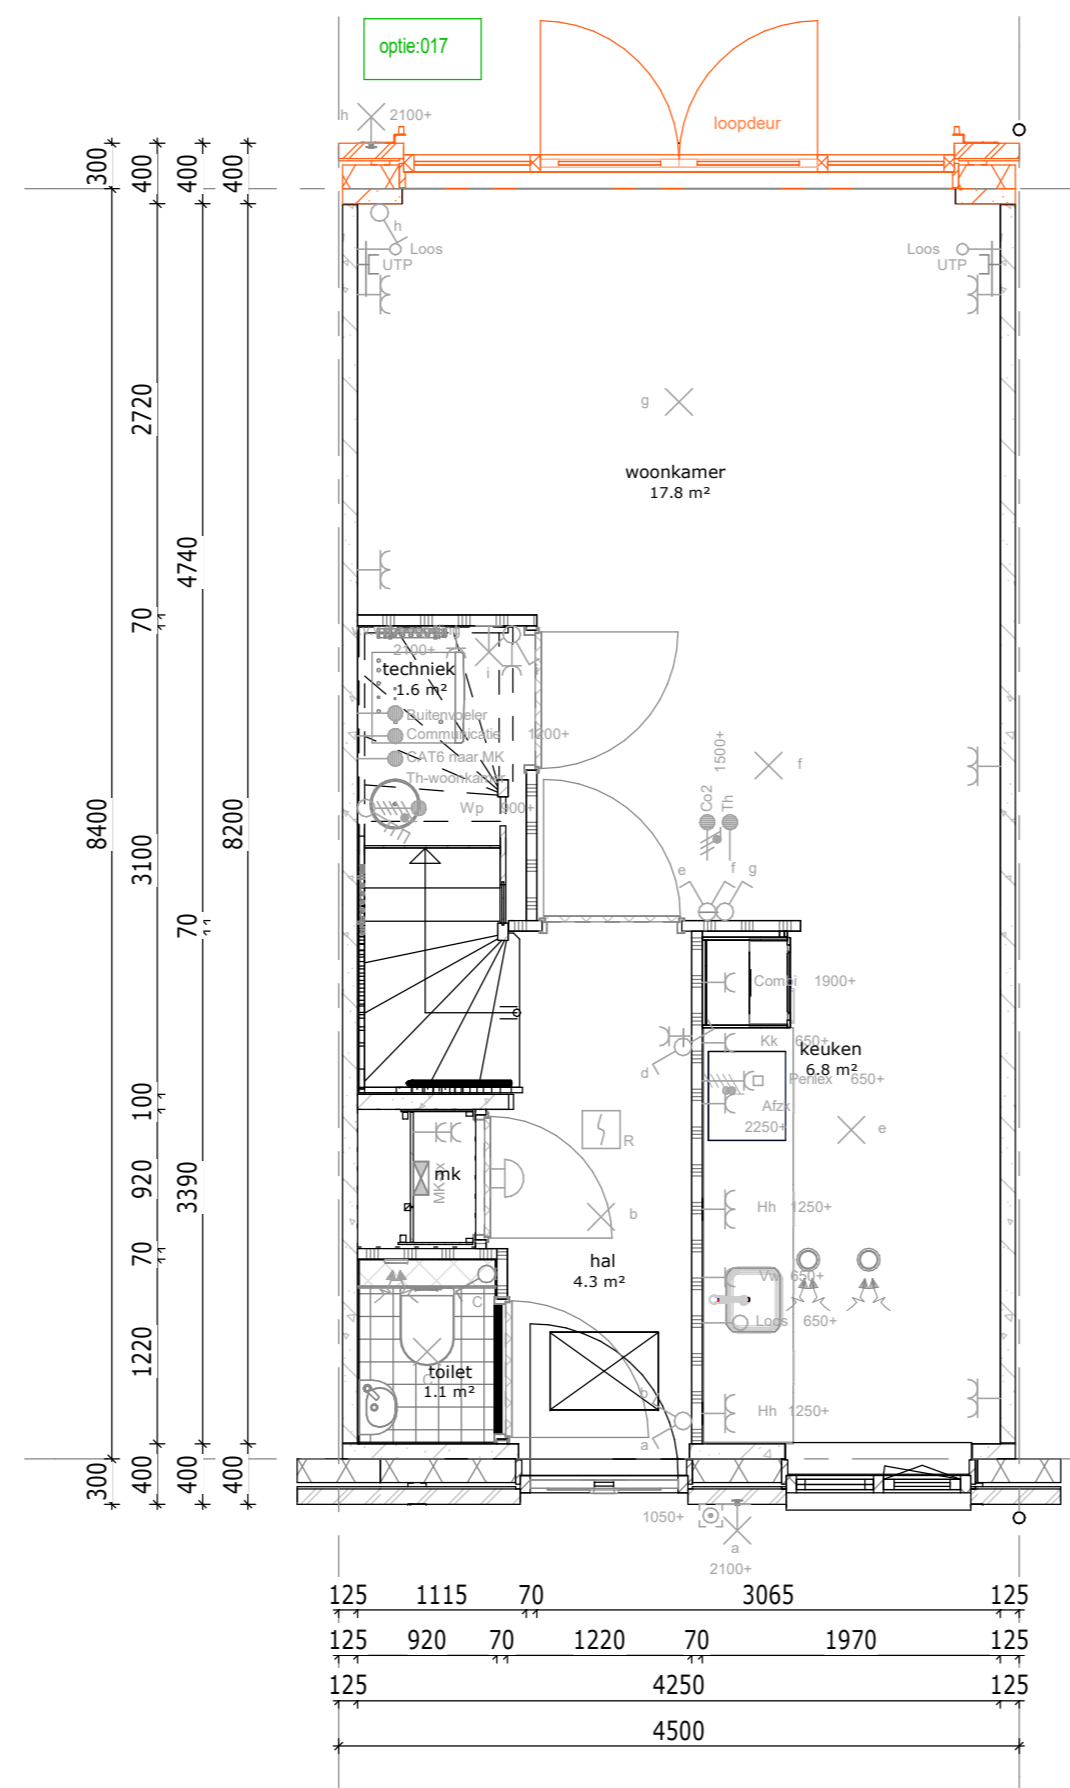

**begane grond**

017: Dubbele deuren met zijpanelen


Bouwnummer getekend: 002, 011, 012, 019, 020, 030  
 Bouwnummer geprojecteerd: 003, 013, 018, 029

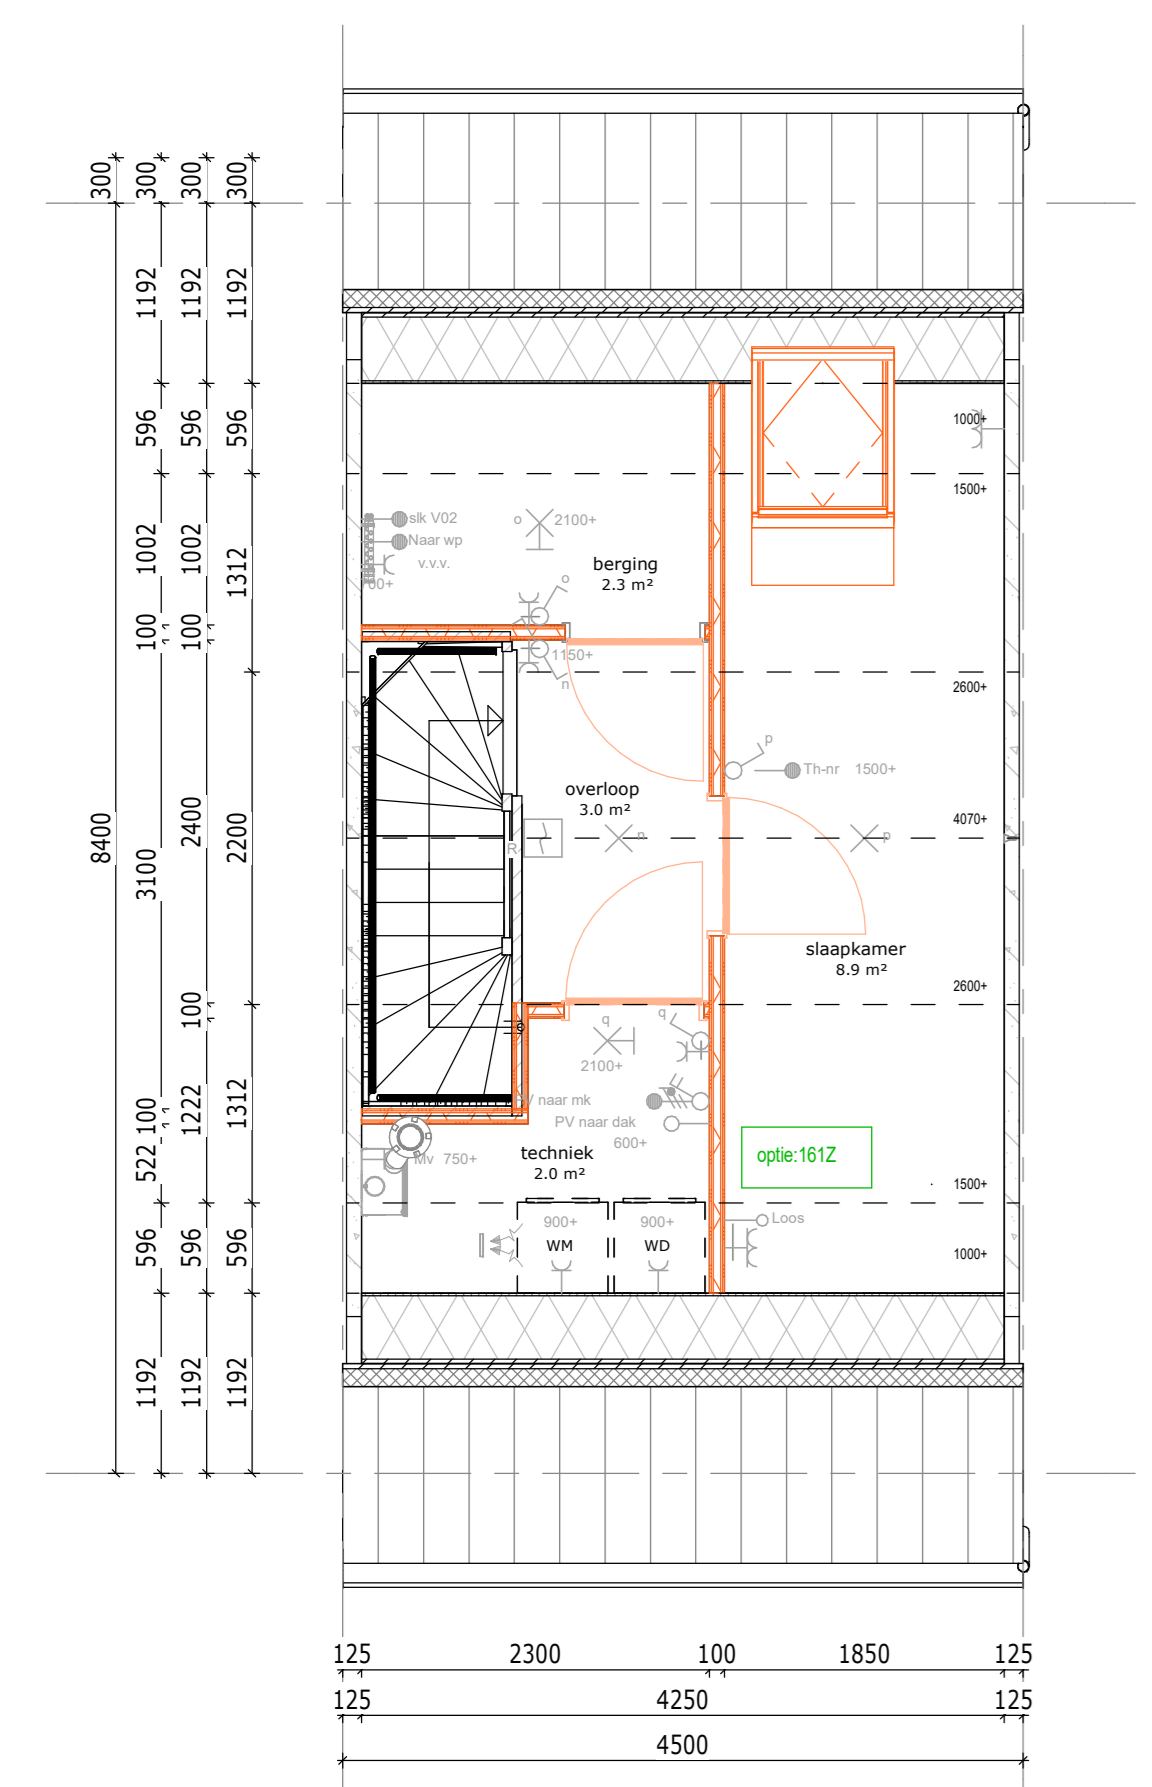

**2e verdieping**

012: Zolderkruisling met slaapkamer, berging en technische ruimte met daken


Bouwnummer getekend: 002, 011, 012, 019, 020, 030  
 Bouwnummer geprojecteerd: 003, 013, 018, 029

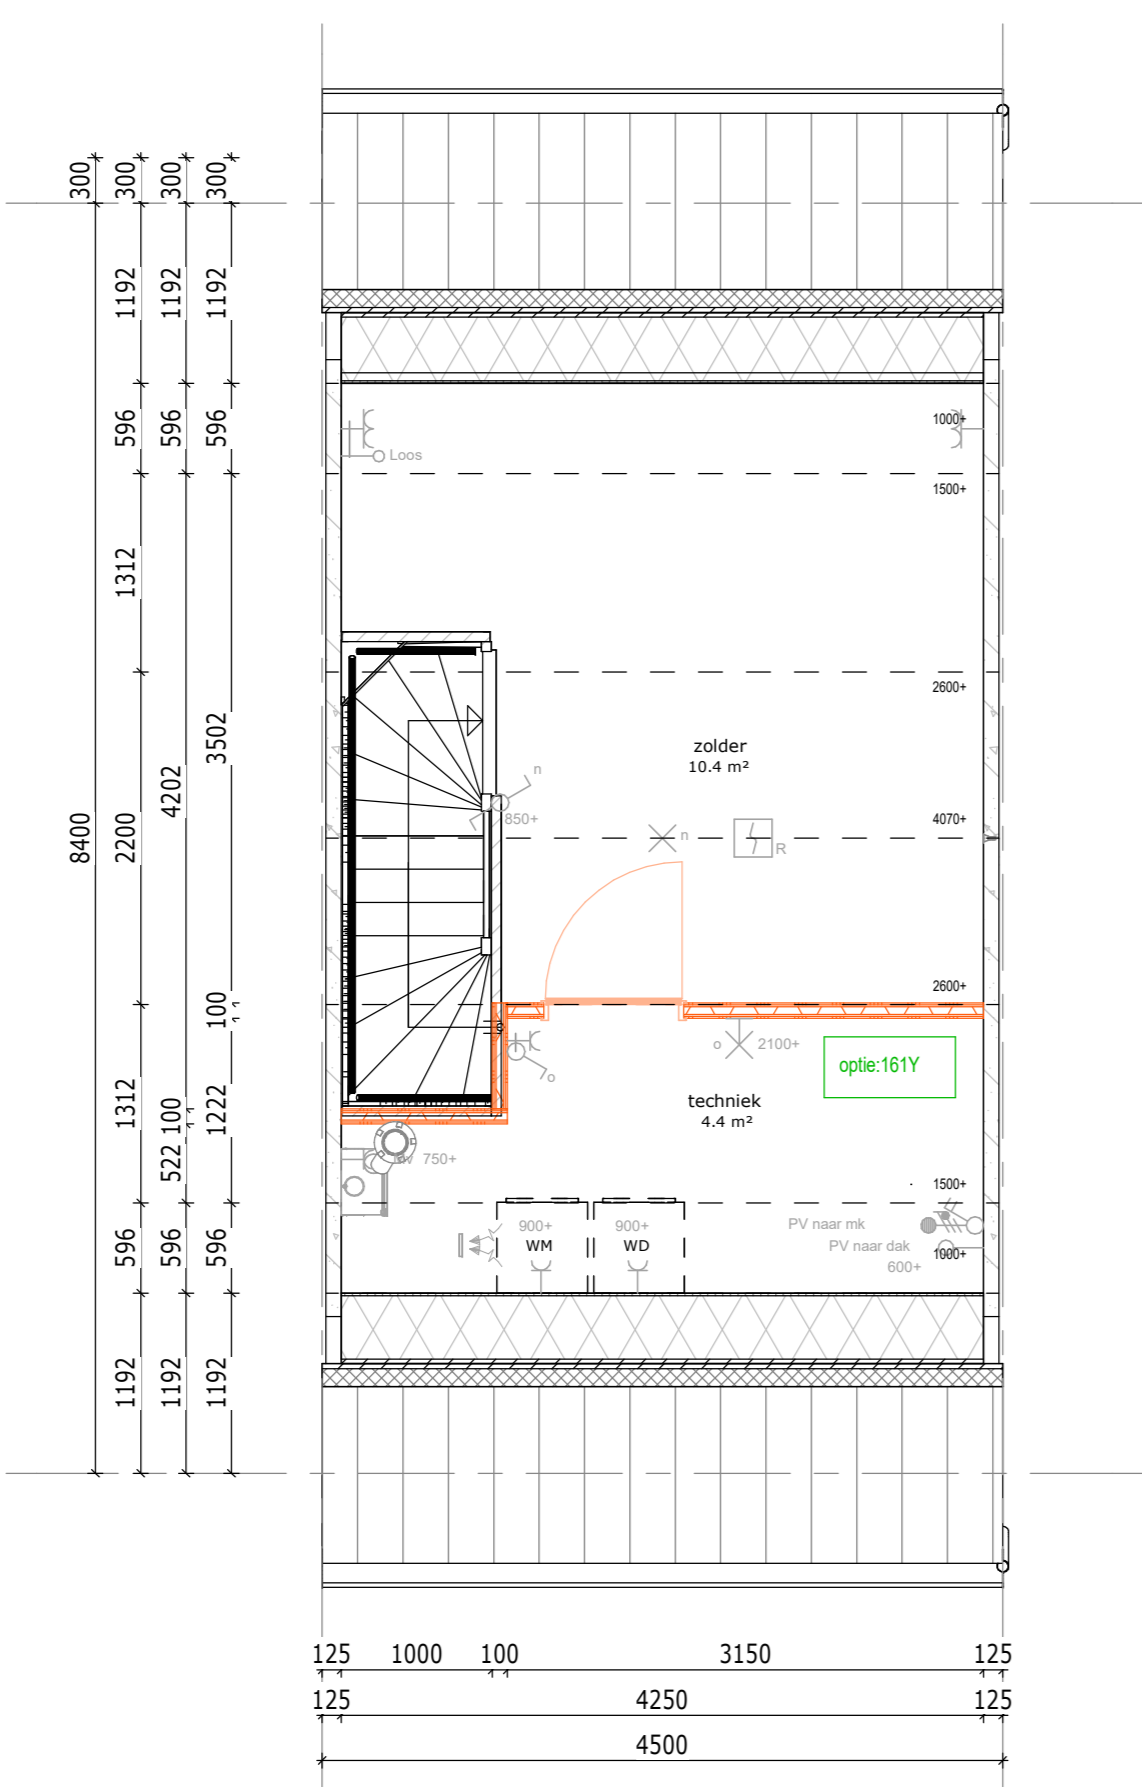

**2e verdieping**

002: Zolderkruisling met slaapkamer, berging en technische ruimte met daken


Bouwnummer getekend: 002, 011, 012, 019, 020, 030  
 Bouwnummer geprojecteerd: 003, 013, 018, 029

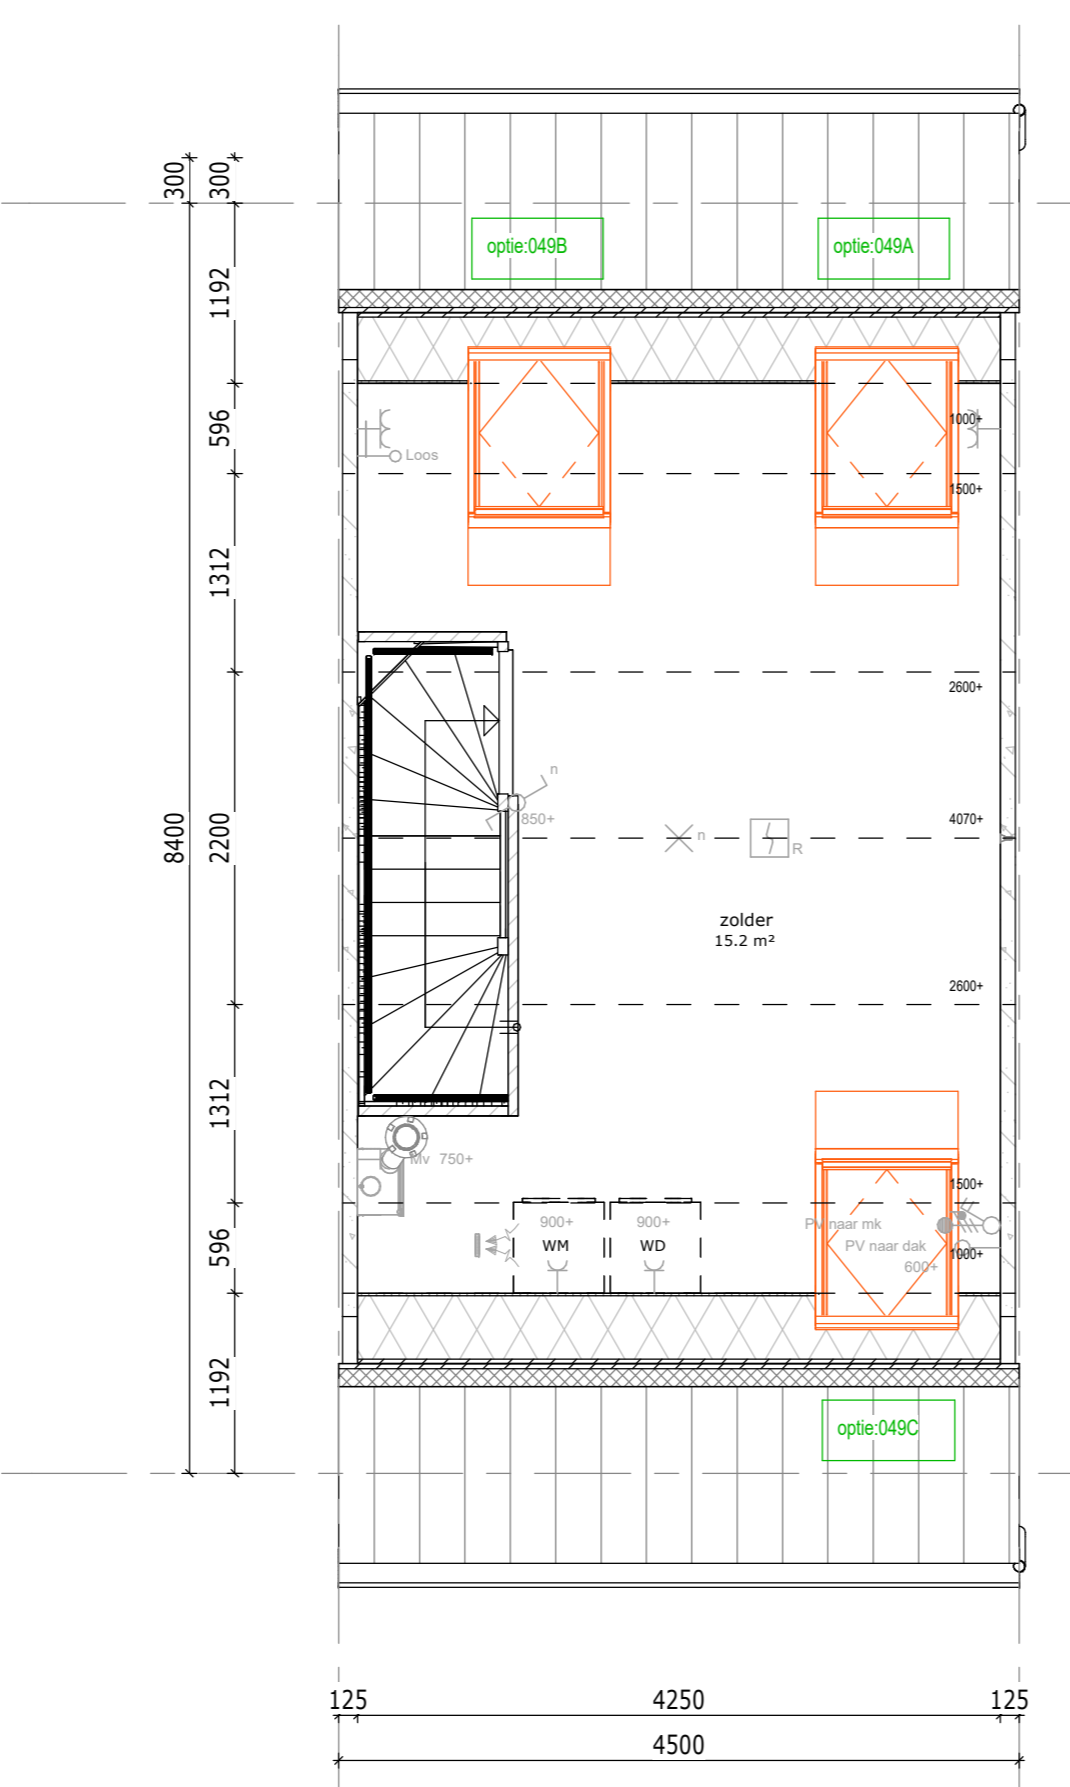

**2e verdieping**

004: Dakruif Fakro op het achtergevelvlak - profile 1  
 005: Dakruif Fakro op het achtergevelvlak - profile 2  
 006: Dakruif Fakro op het voorgevelvlak - profile 3


Bouwnummer getekend: 002, 011, 012, 019, 020, 030  
 Bouwnummer geprojecteerd: 003, 013, 018, 029

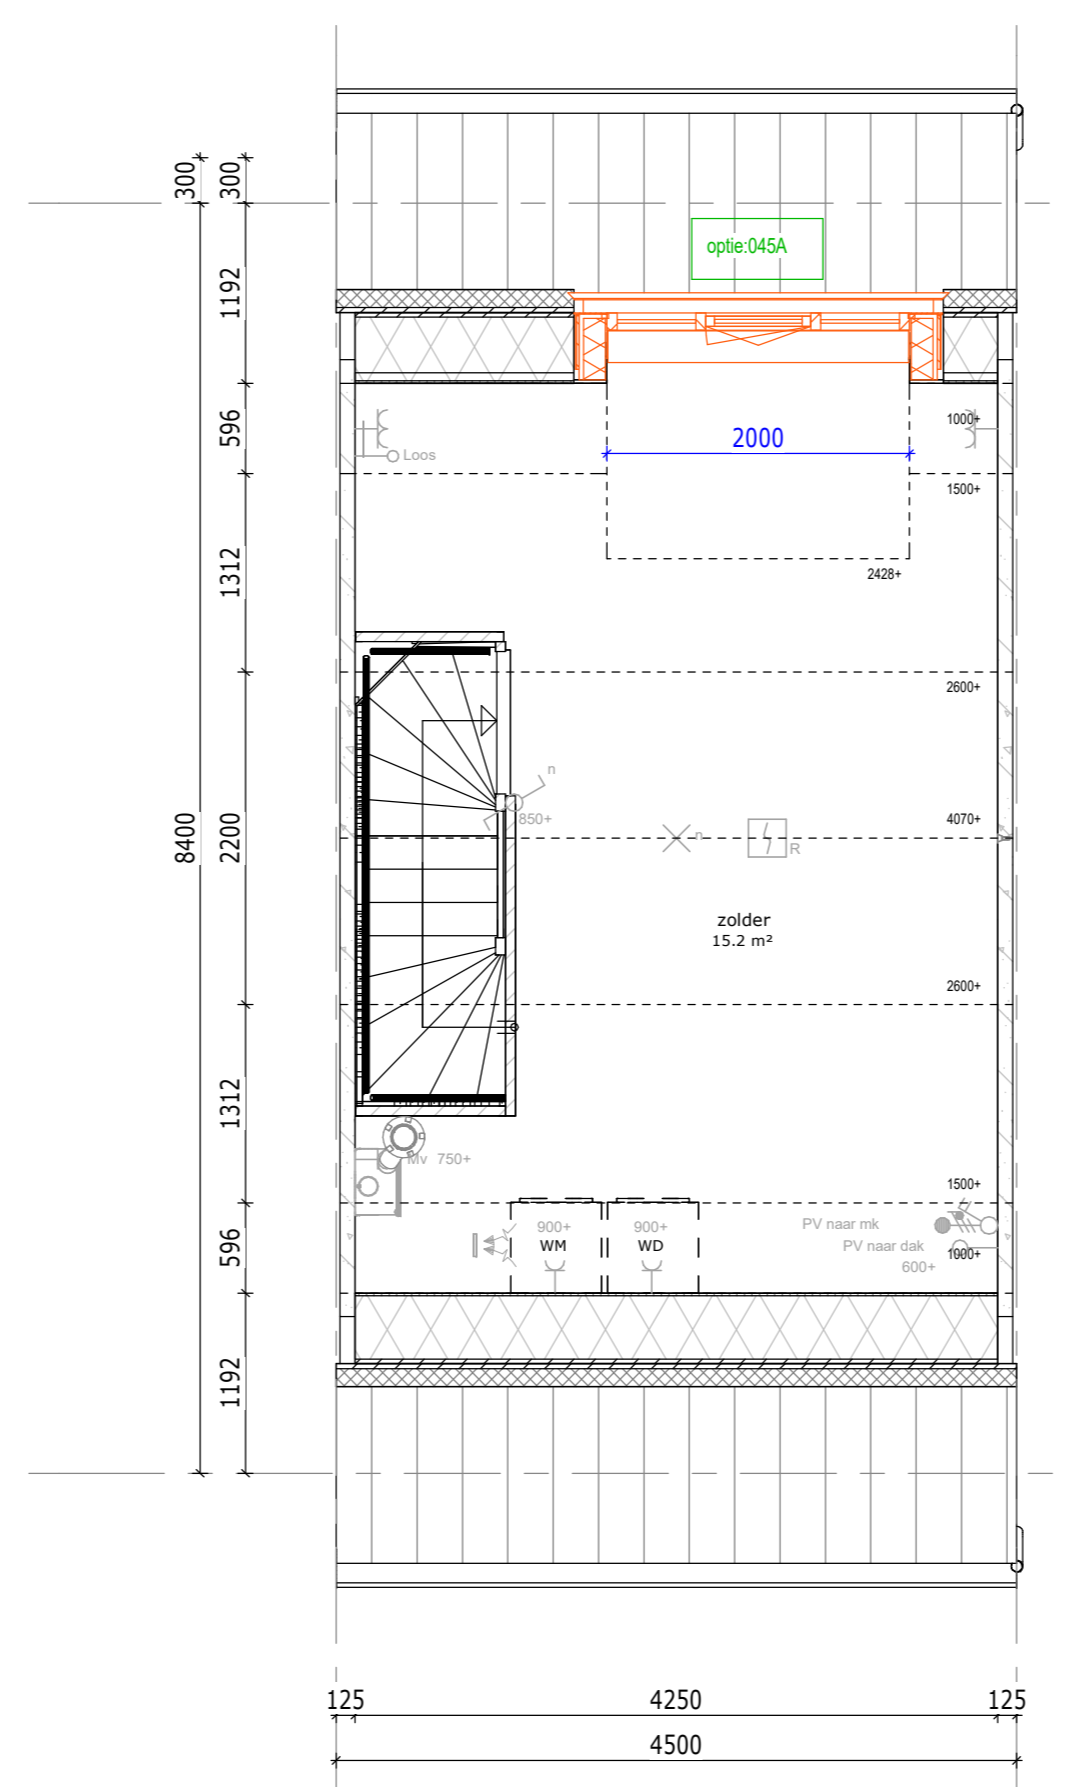

**2e verdieping**

004: Dakruif op achtergevel, breedte 2000 mm

Bouwnummer getekend: 018, 028, 030  
 Bouwnummer geprojecteerd: 018, 029

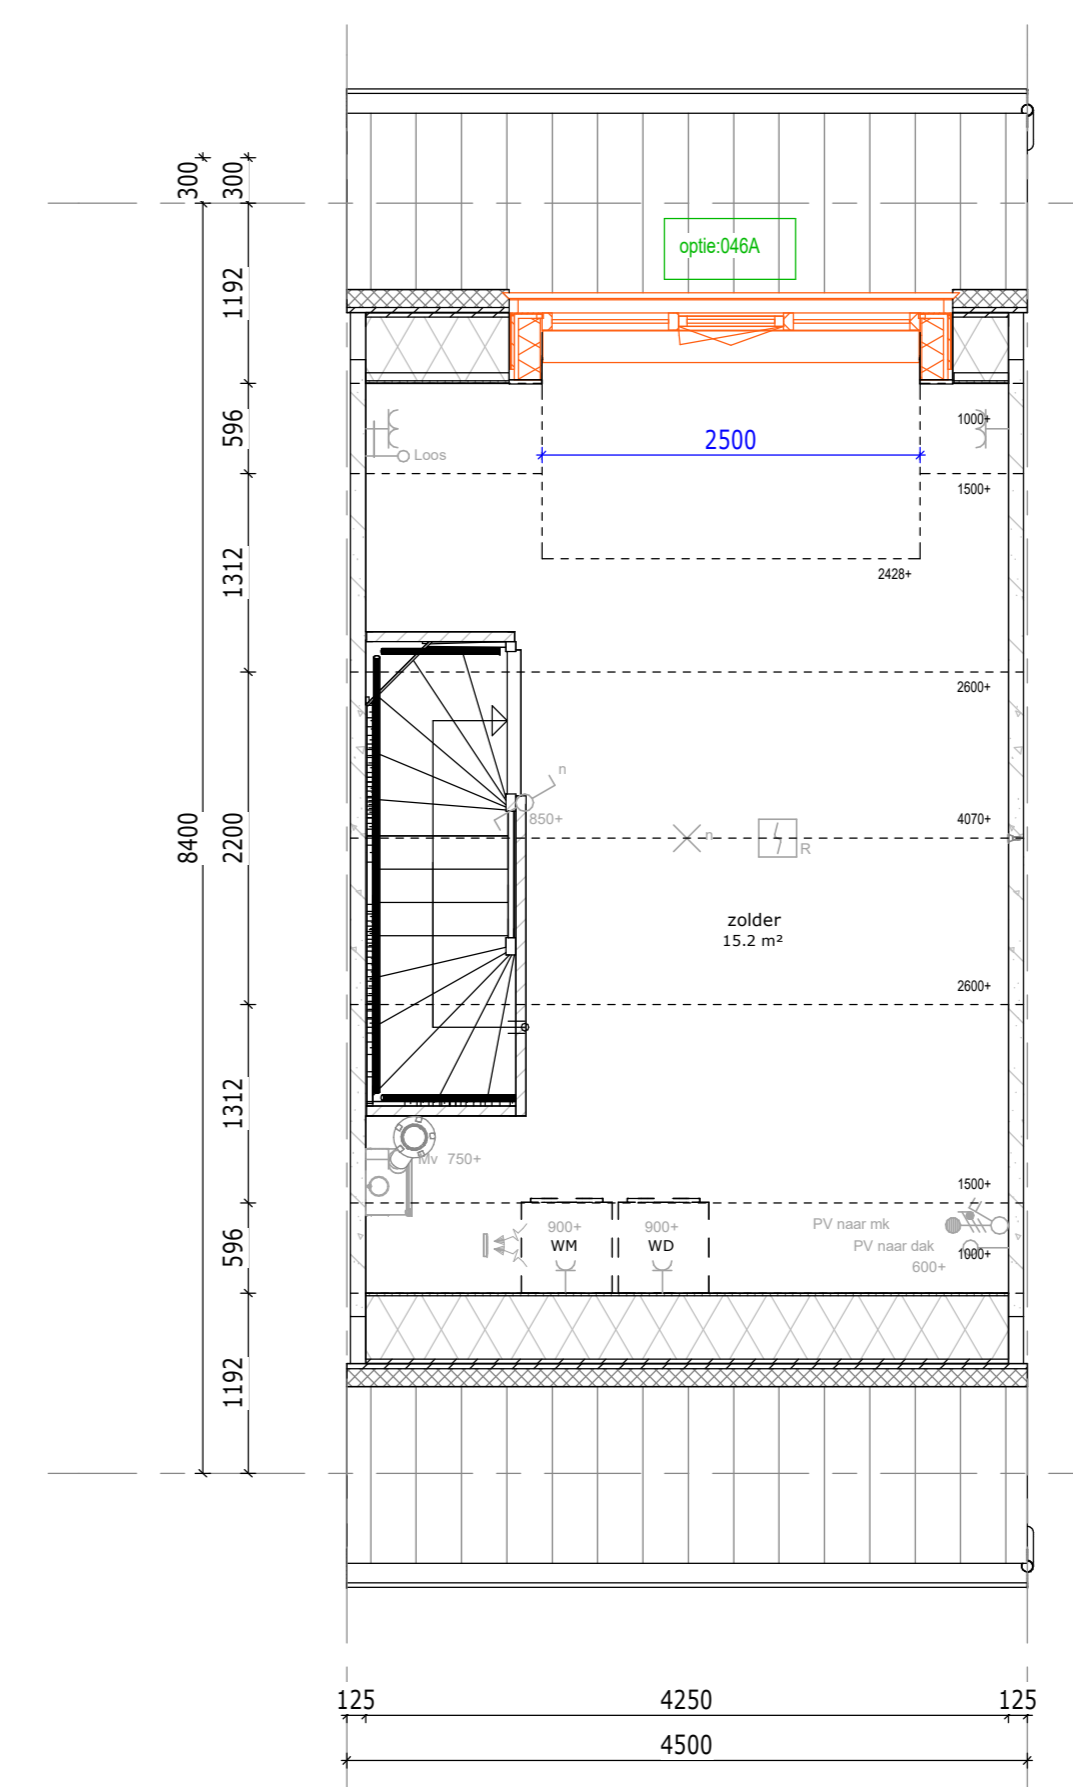

**2e verdieping**

004: Dakruif op achtergevel, breedte 2600 mm

Bouwnummer getekend: 018, 028, 030  
 Bouwnummer geprojecteerd: 018, 029

**Disclaimer**  
 Getekend zijn de buitengevels van Blok 10, voor buitengevels Blok 12, 13 en 15 zie verkooptekeningen

De optietekeningen zijn uitgewerkt voor de diverse bouwnummers. Het kan dan ook voorkomen dat de in de optietekeningen afgebeelde gevels (voor- en zijgevel met gevelscaal) niet overeenkomt met de werkelijke gevels conform de verkooptekening. Koper realiseert zich dat met de keuze van opties de gevel niet wijzigt, deze blijft conform de verkooptekening.

**Renvooi opties**

- Standaard posities, afmeting etc. conform bouwkundige tekening woning
- Gewijzigde positie, afmeting etc. nadat optie gekozen is
- Nummer verwijzend koperkeuzelijst
- Zone t.b.v. zonnepanelen  
 \* Aantallen en posities zijn indicatief

**Bouwnummers:**  
 002, 003, 011, 012, 013, 018, 019, 020, 029 & 030

De Pas fase 1

**OPTIES - Begane grond, 1e verdieping & 2e verdieping - 4500x8400**

werknnummer: 11067 tek.nr.: 06.620  
 datum: 23-06-2023 schaal: 1:50  
 status: Definitief formaat: A0  
 getekend: BIM-Afdeling