

- AANSLUITPUNT (PLAFOND) LICHT
- AANSLUITPUNT (WAND) LICHT
- AANSLUITPUNT (PLAFOND) SPOT
- ARMATUUR OP WAND INVOEGPUNT AAN BUITENZIJDE
- SCHAKELAAR ENKELPOLIG 1050+vi
- SCHAKELAAR SERIE 1050+vi
- SCHAKELAAR WISSEL 1050+vi
- CONTACTDOOS ENKELVOUDIG 300+vi
- CONTACTDOOS TWEEVOUDIG VERTICAAL GEPLAATST 300+vi
- SCHAKELAAR M.V. 1500+vi
- THERMOSTATLEIDING BEDRAAD 1500+vi
- AANSLUITPUNT CENTRALE ANTENNE BEDRAAD 300+vi
- AANSLUITPUNT ONBEDRAAD 300+vi
- DRUKKNOP
- SCHEL
- OPTISCHE ROOKMELDER
- AARDINGSMAT
- CENTRAAL AARDINGSPUNT
- GRONDKABEL ONDER MAAIVELD
- RUIMTE VOORZIEN VAN VLOERVERWARMING
- RUIMTE MET VENTILATIEAFVOER VENTIEL
(POSITIE INDICATIEF)
- VERDELER VLOERWARMING
- BADKAMER RADIATOR
- ENTREE WONING

930


BINNENDEUR MET
DICT BOVENPANEEL
DEURMAAT 930 MM
DAGMAAT 910MM

930

BINNENDEUR MET
GLASPANEEL
DEURMAAT 930 MM
DAGMAAT 910MM

930

BINNENDEUR ZONDER BOVENLICHT
SPARINGSHOOGTE 2359 MM + P
DEURMAAT 930 MM
DAGMAAT 910MM

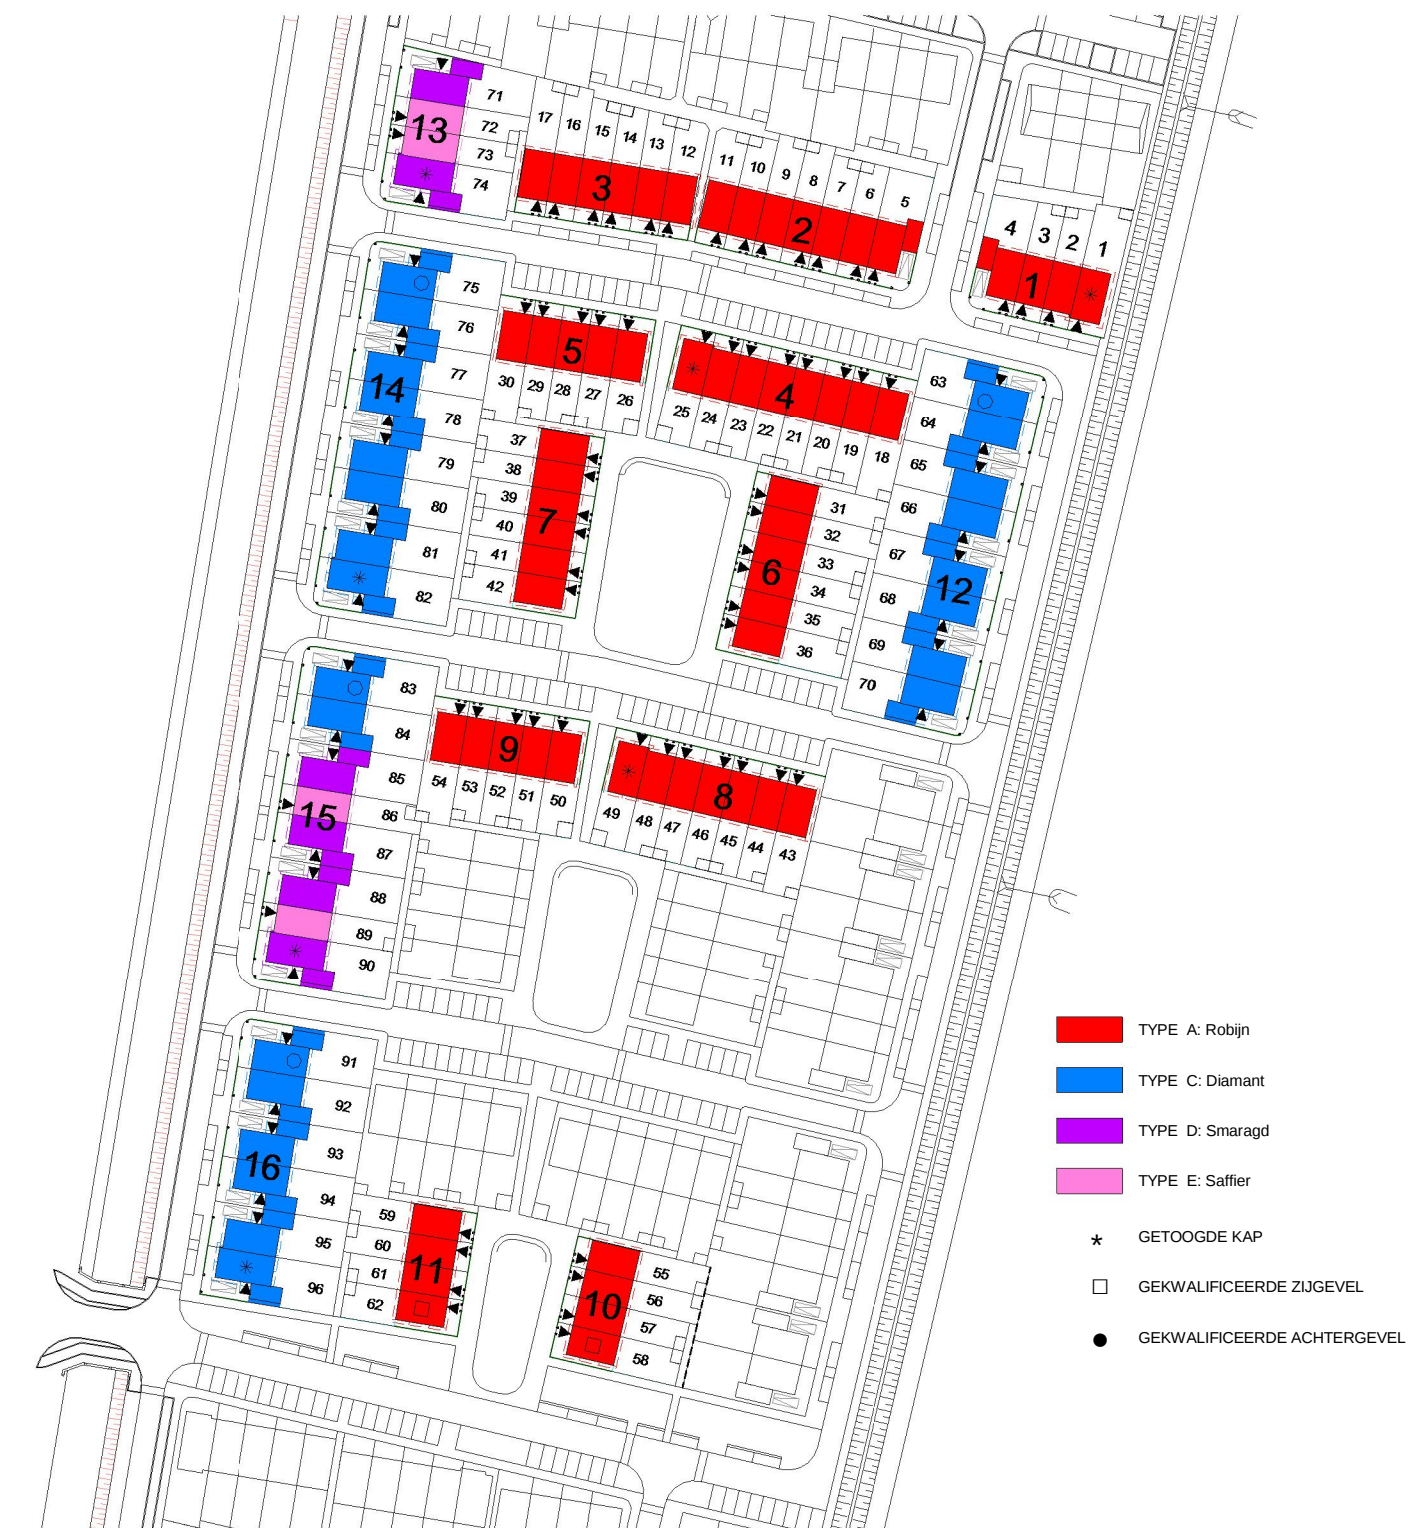

Situatie_verkoop



Project

15265.005

Blad

290-0-000

Versie 8

Nieuwbouw 96 woningen plan Vierslag
te Elst

Renvooi

Verkooptekeningen Bouwkunde A3-formaat

12-01-2017


Definitief

TC

EH

Schaal nvt



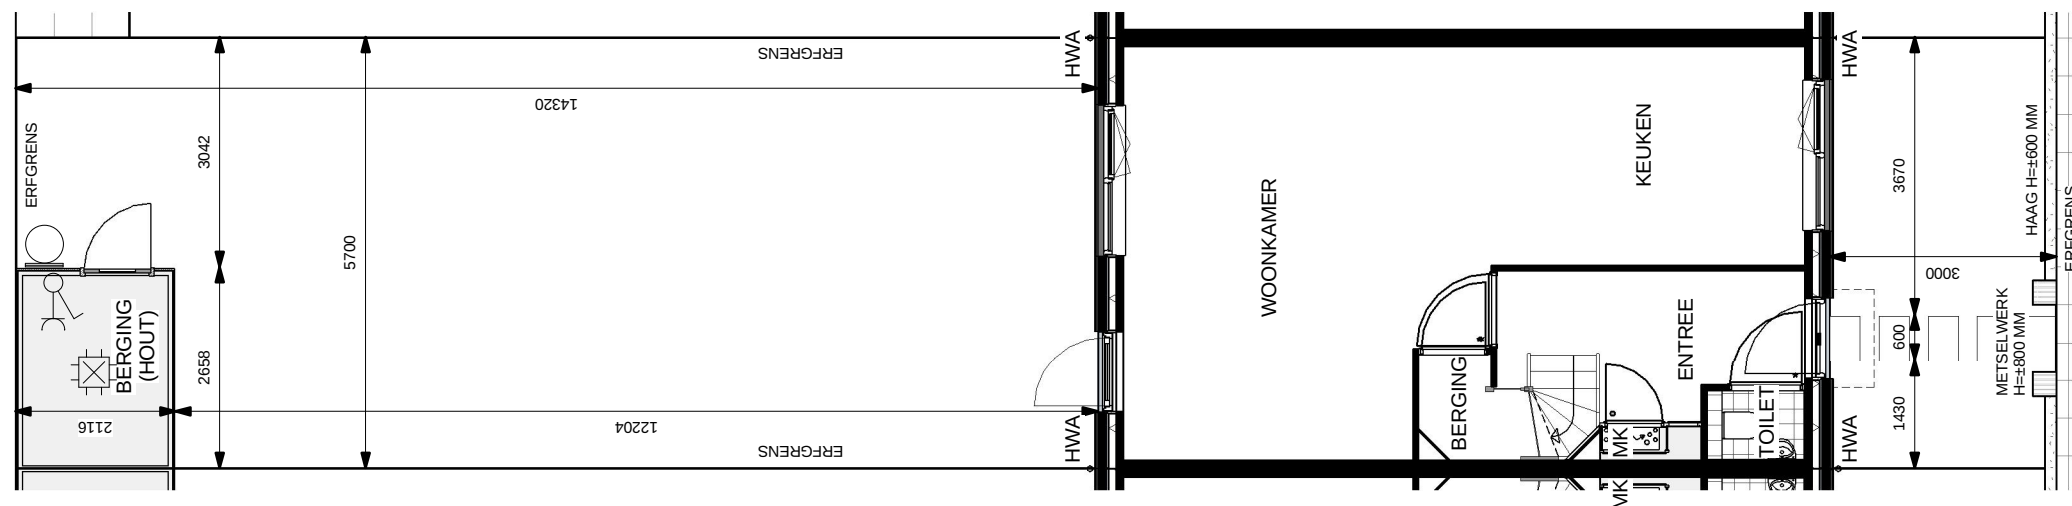

Bouw nr: 56
Type: A Robijn
00 Situatie Blok 10 - bouwnr 56



Project
15265.005

Nieuwbouw 96 woningen plan Vierslag
te Elst


Blad
290-0-560

Kavel Bouwnr 56
Verkooptekeningen Bouwkunde A3-formaat


Versie 5

12-04-2017 Definitief TC EH Schaal 1:100




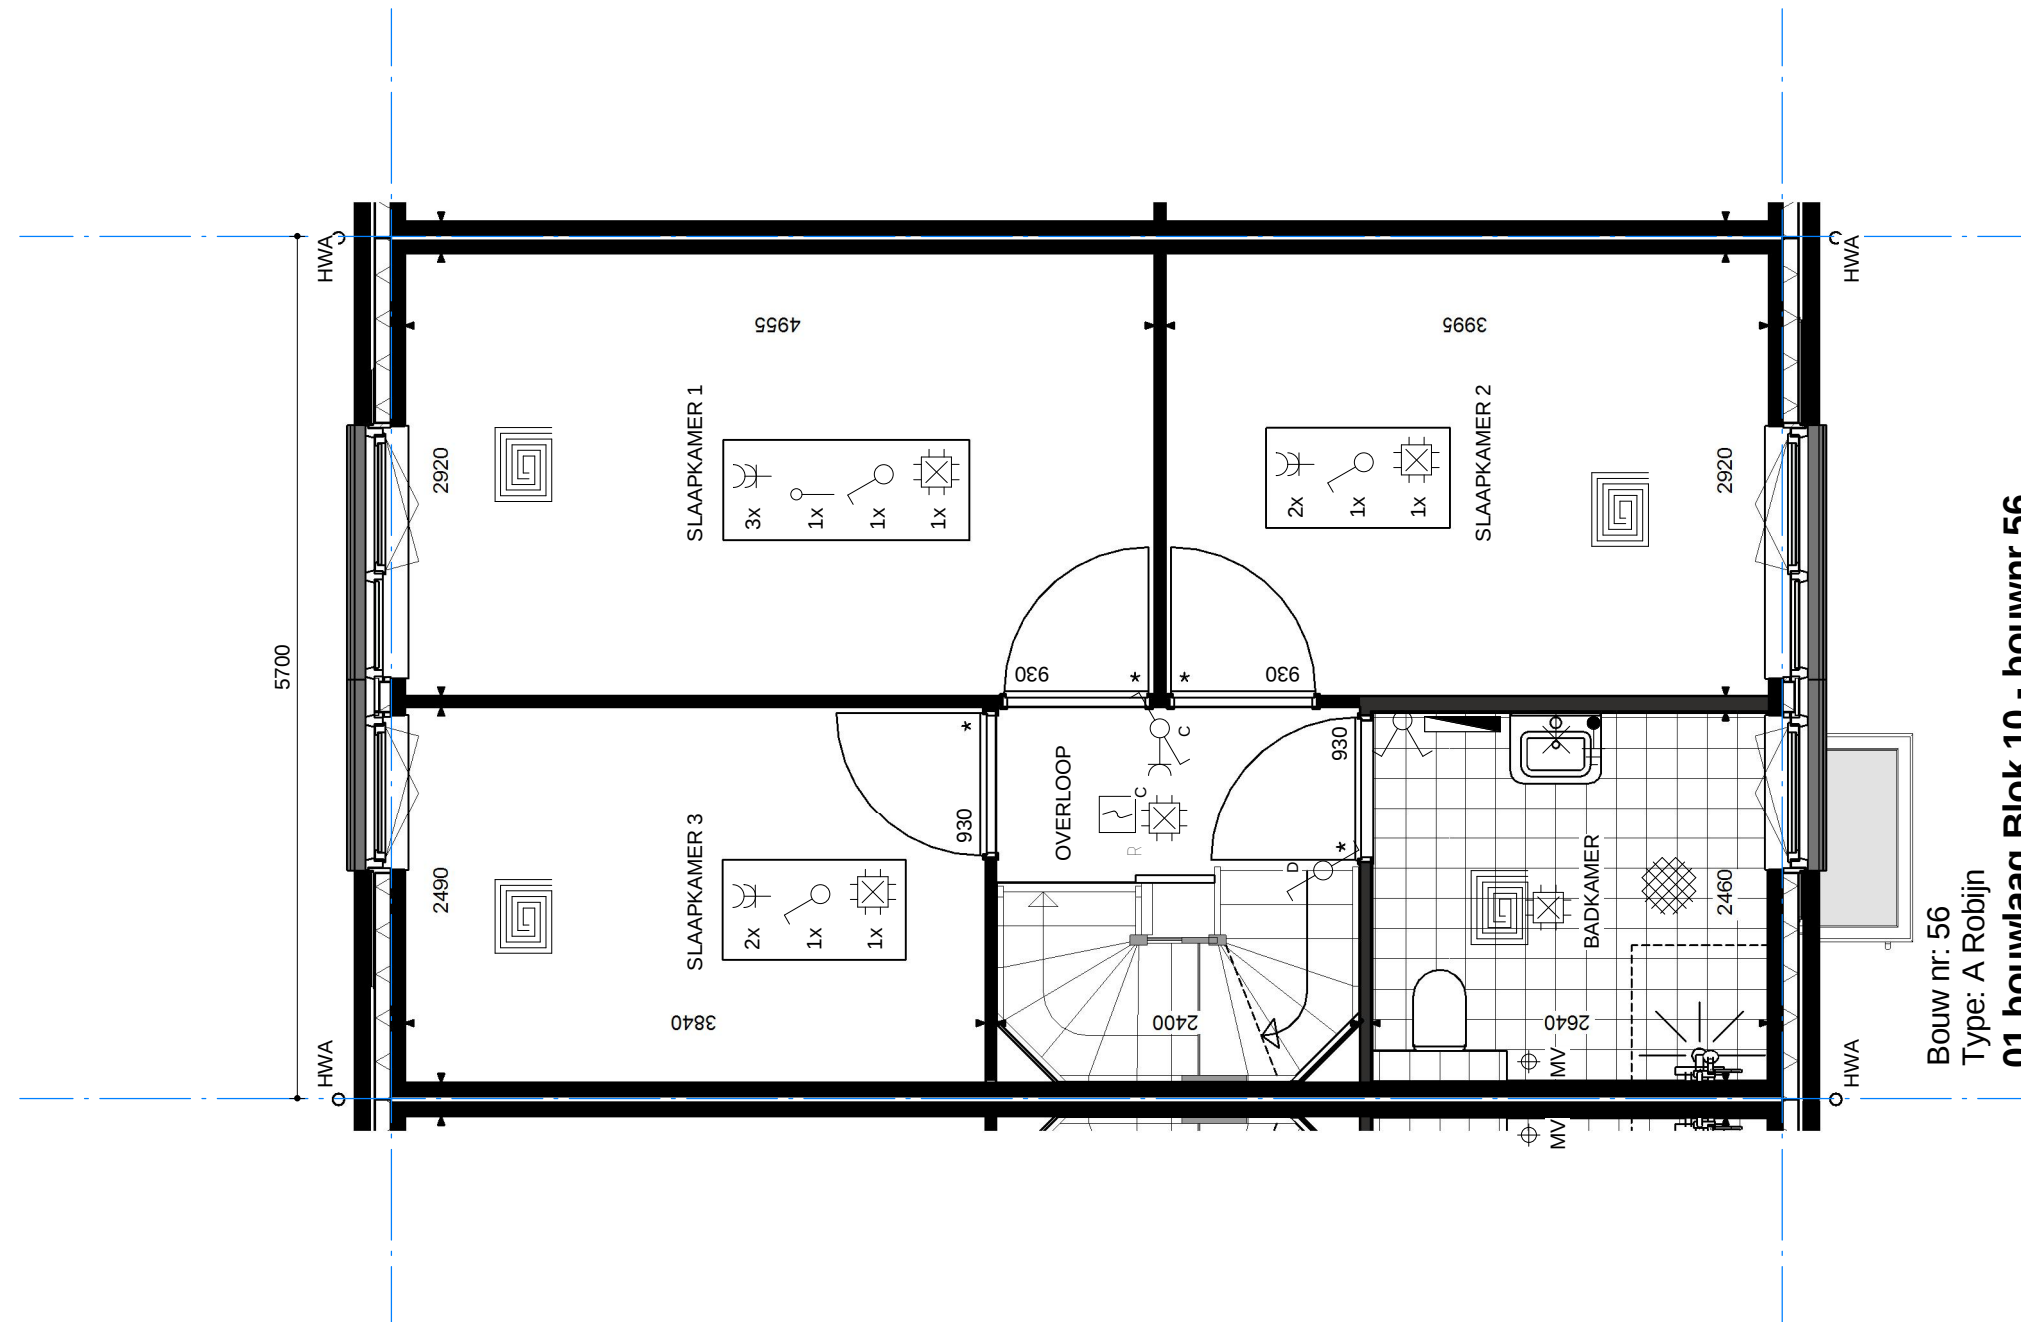


Bouw nr: 56
Type: A Robijn
01 bouwlaag Blok 10 - bouwnr 56

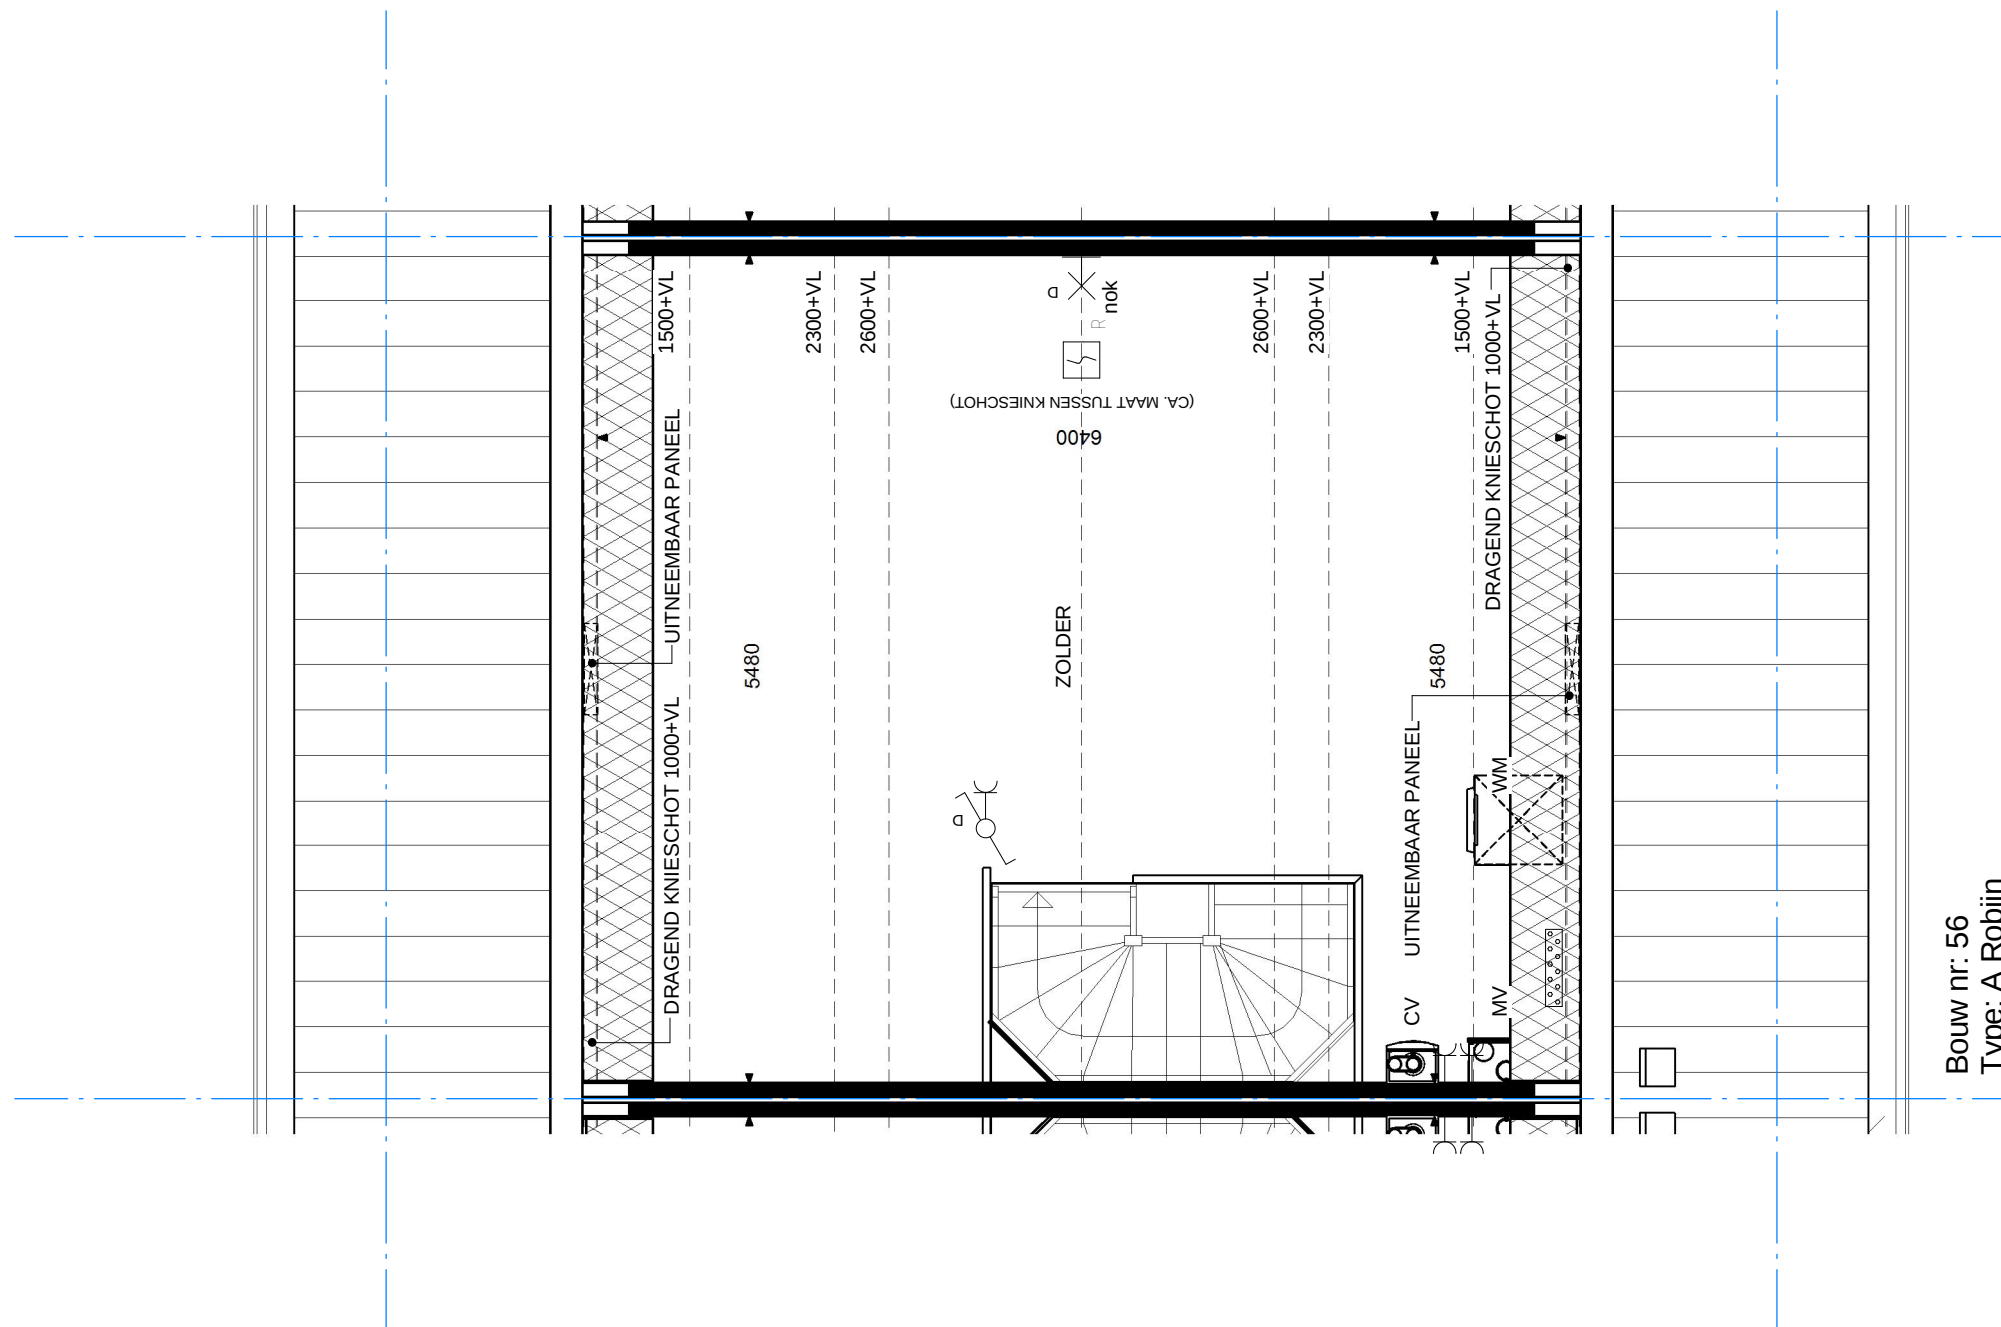


Bouw nr: 56
Type: A Robijn
02 bouwlaag Blok 10 - bouwnr 56

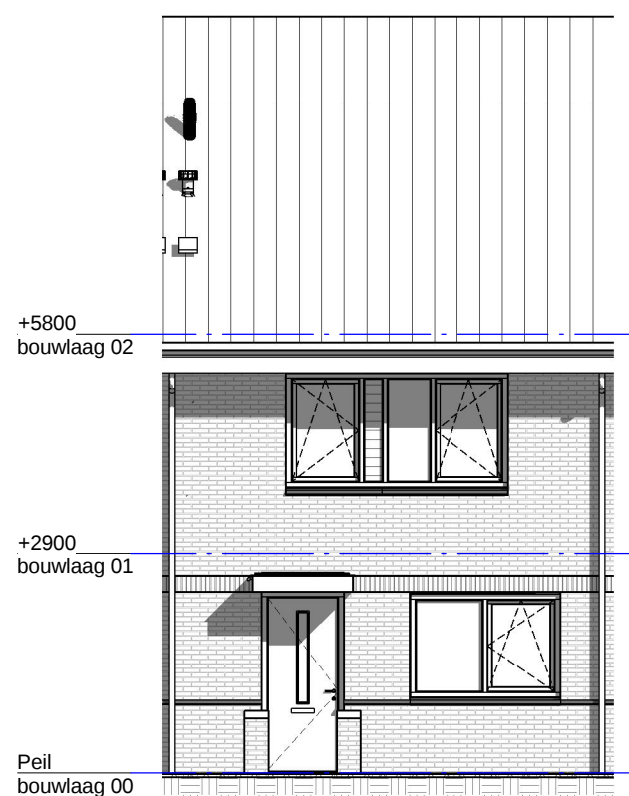

Bouw nr: 56
Type: A Robijn
Blok 10 Voorgevel - bouwnr 56

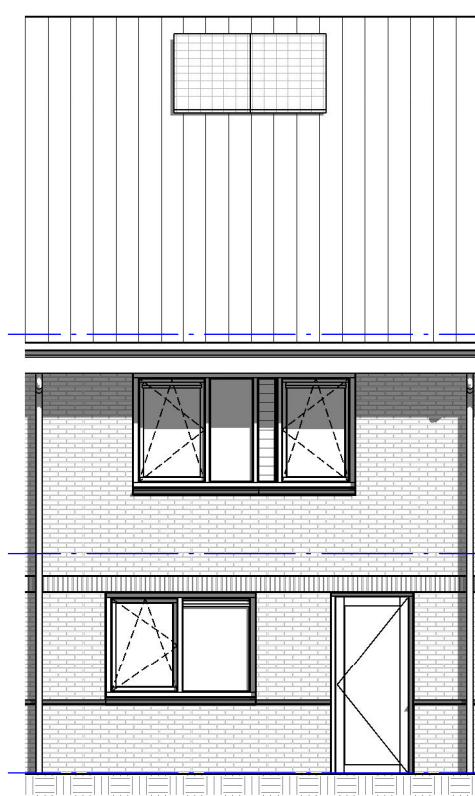

Bouw nr: 56
Type: A Robijn
Blok 10 Achtergevel - bouwnr 56

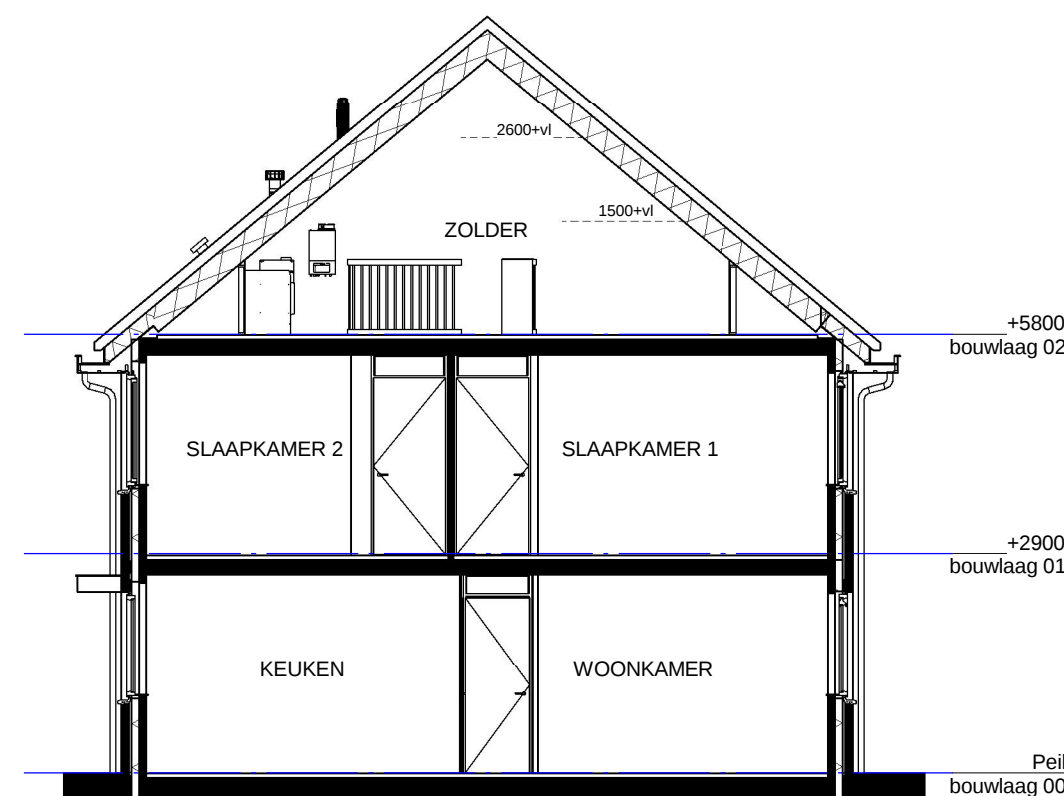

Doorsnede - bouwnr 56