



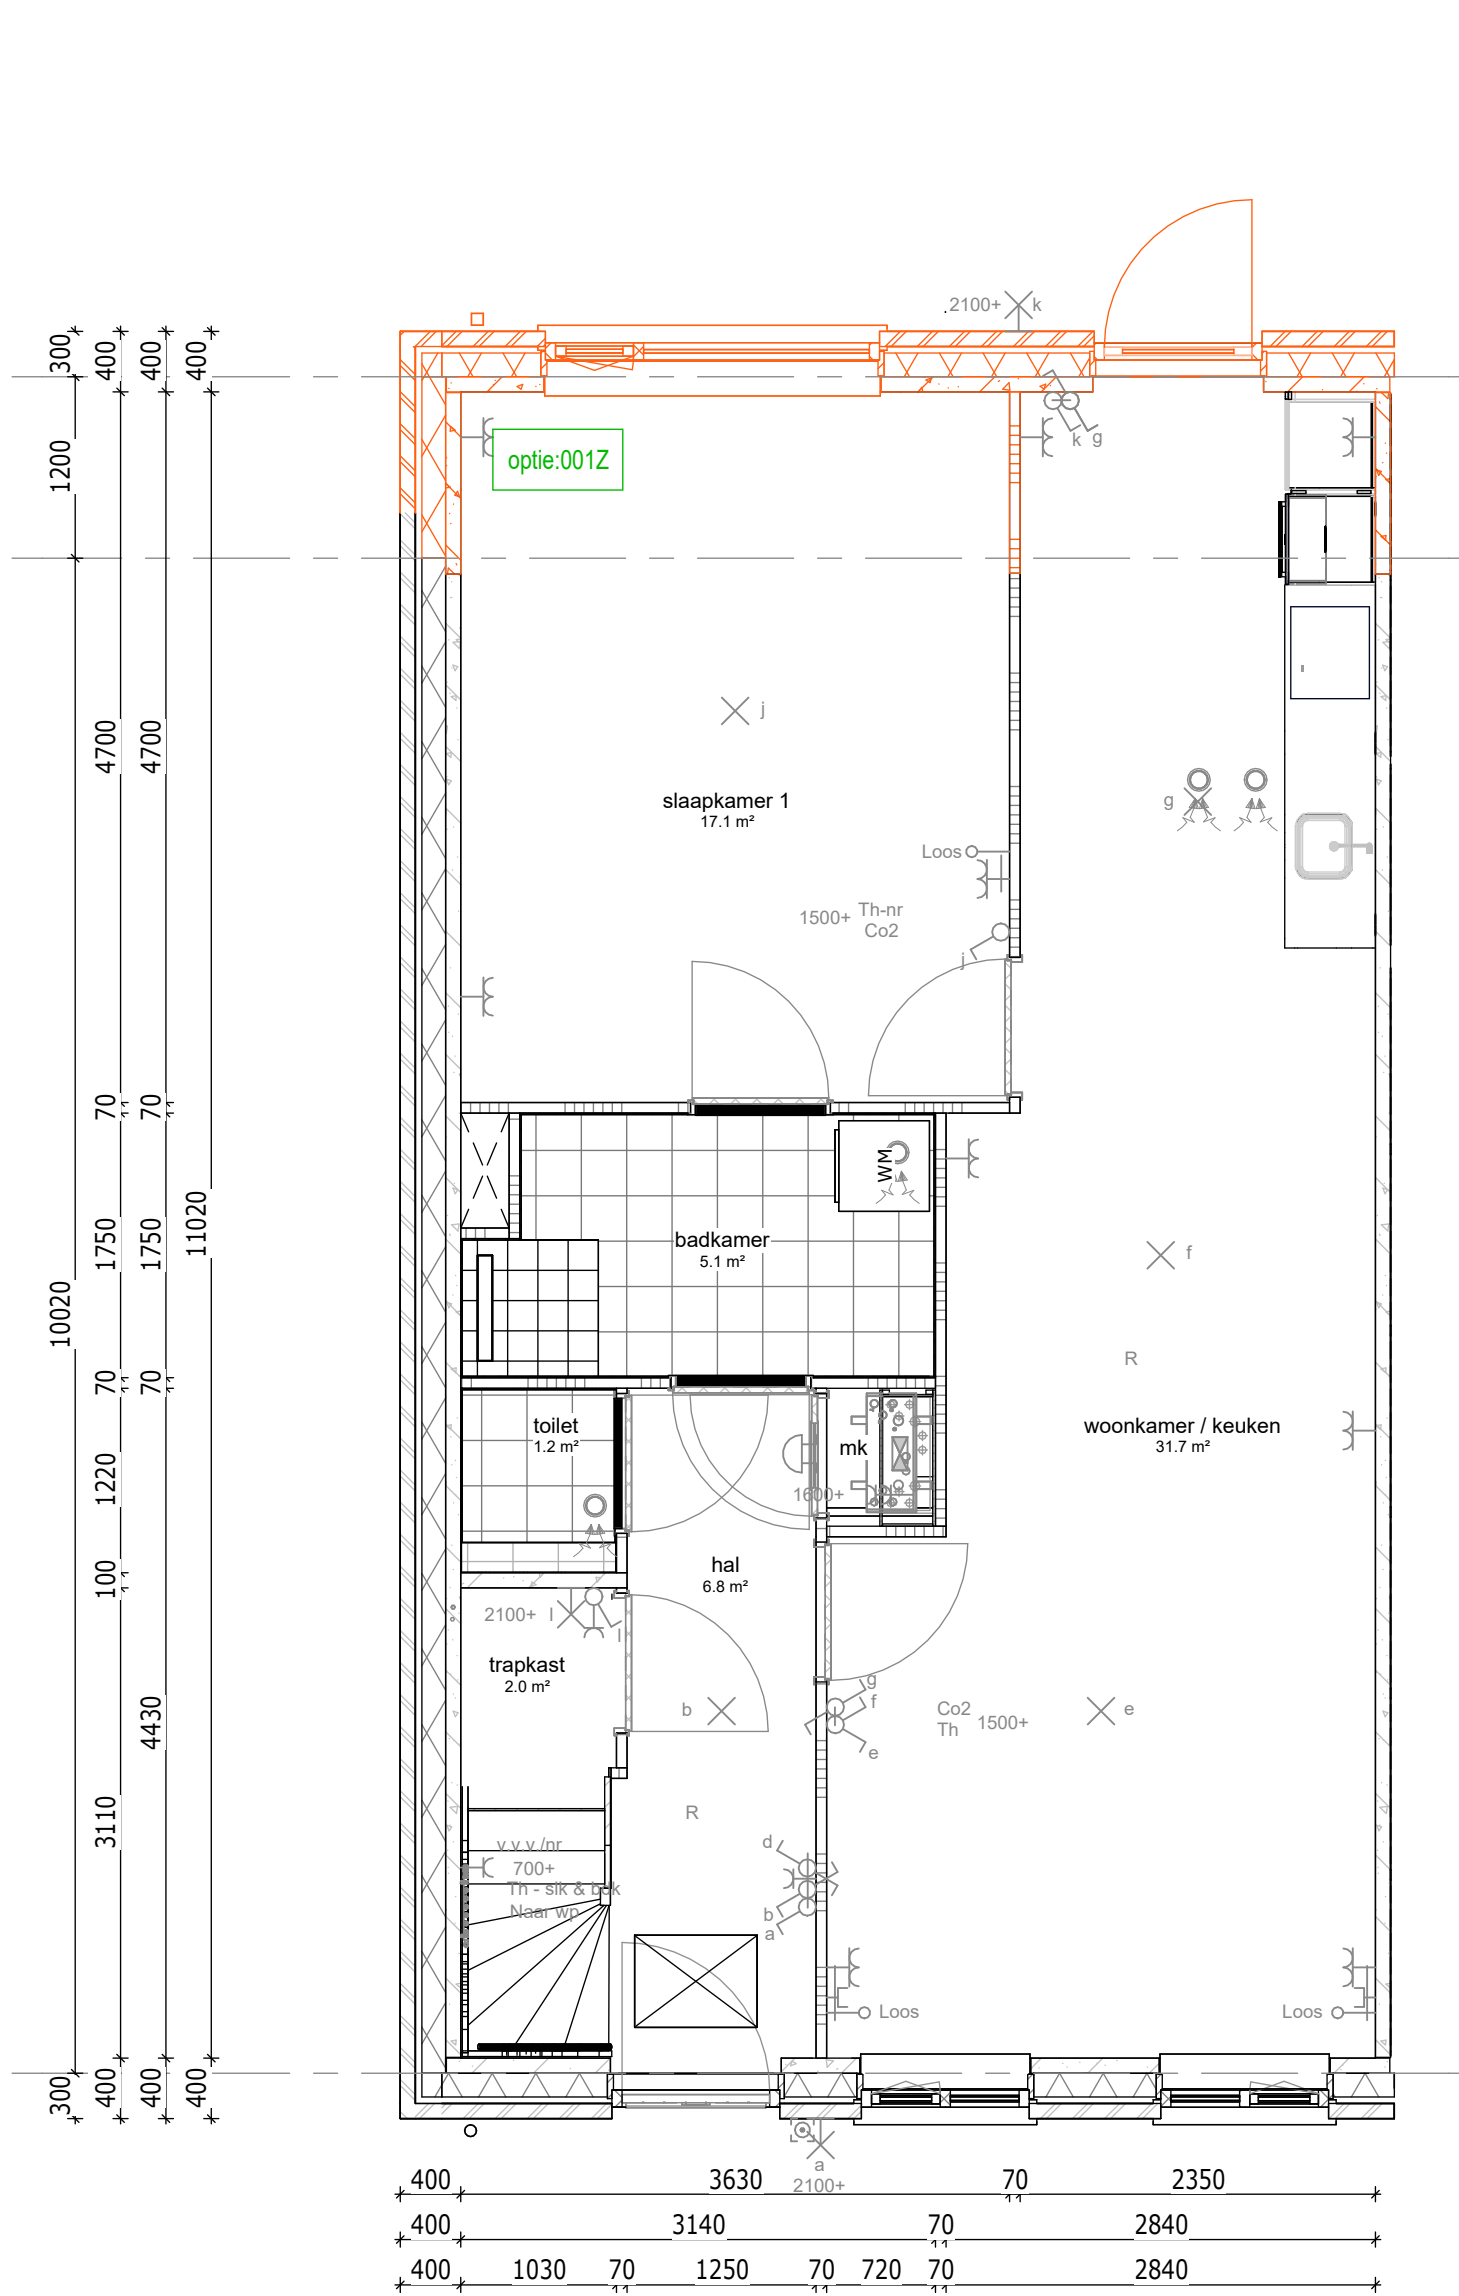

begane grond

001Z : Uitbouw achtergevel 1200 mm


Bouwnummer getekend : 063
Bouwnummer gespegeld : 064

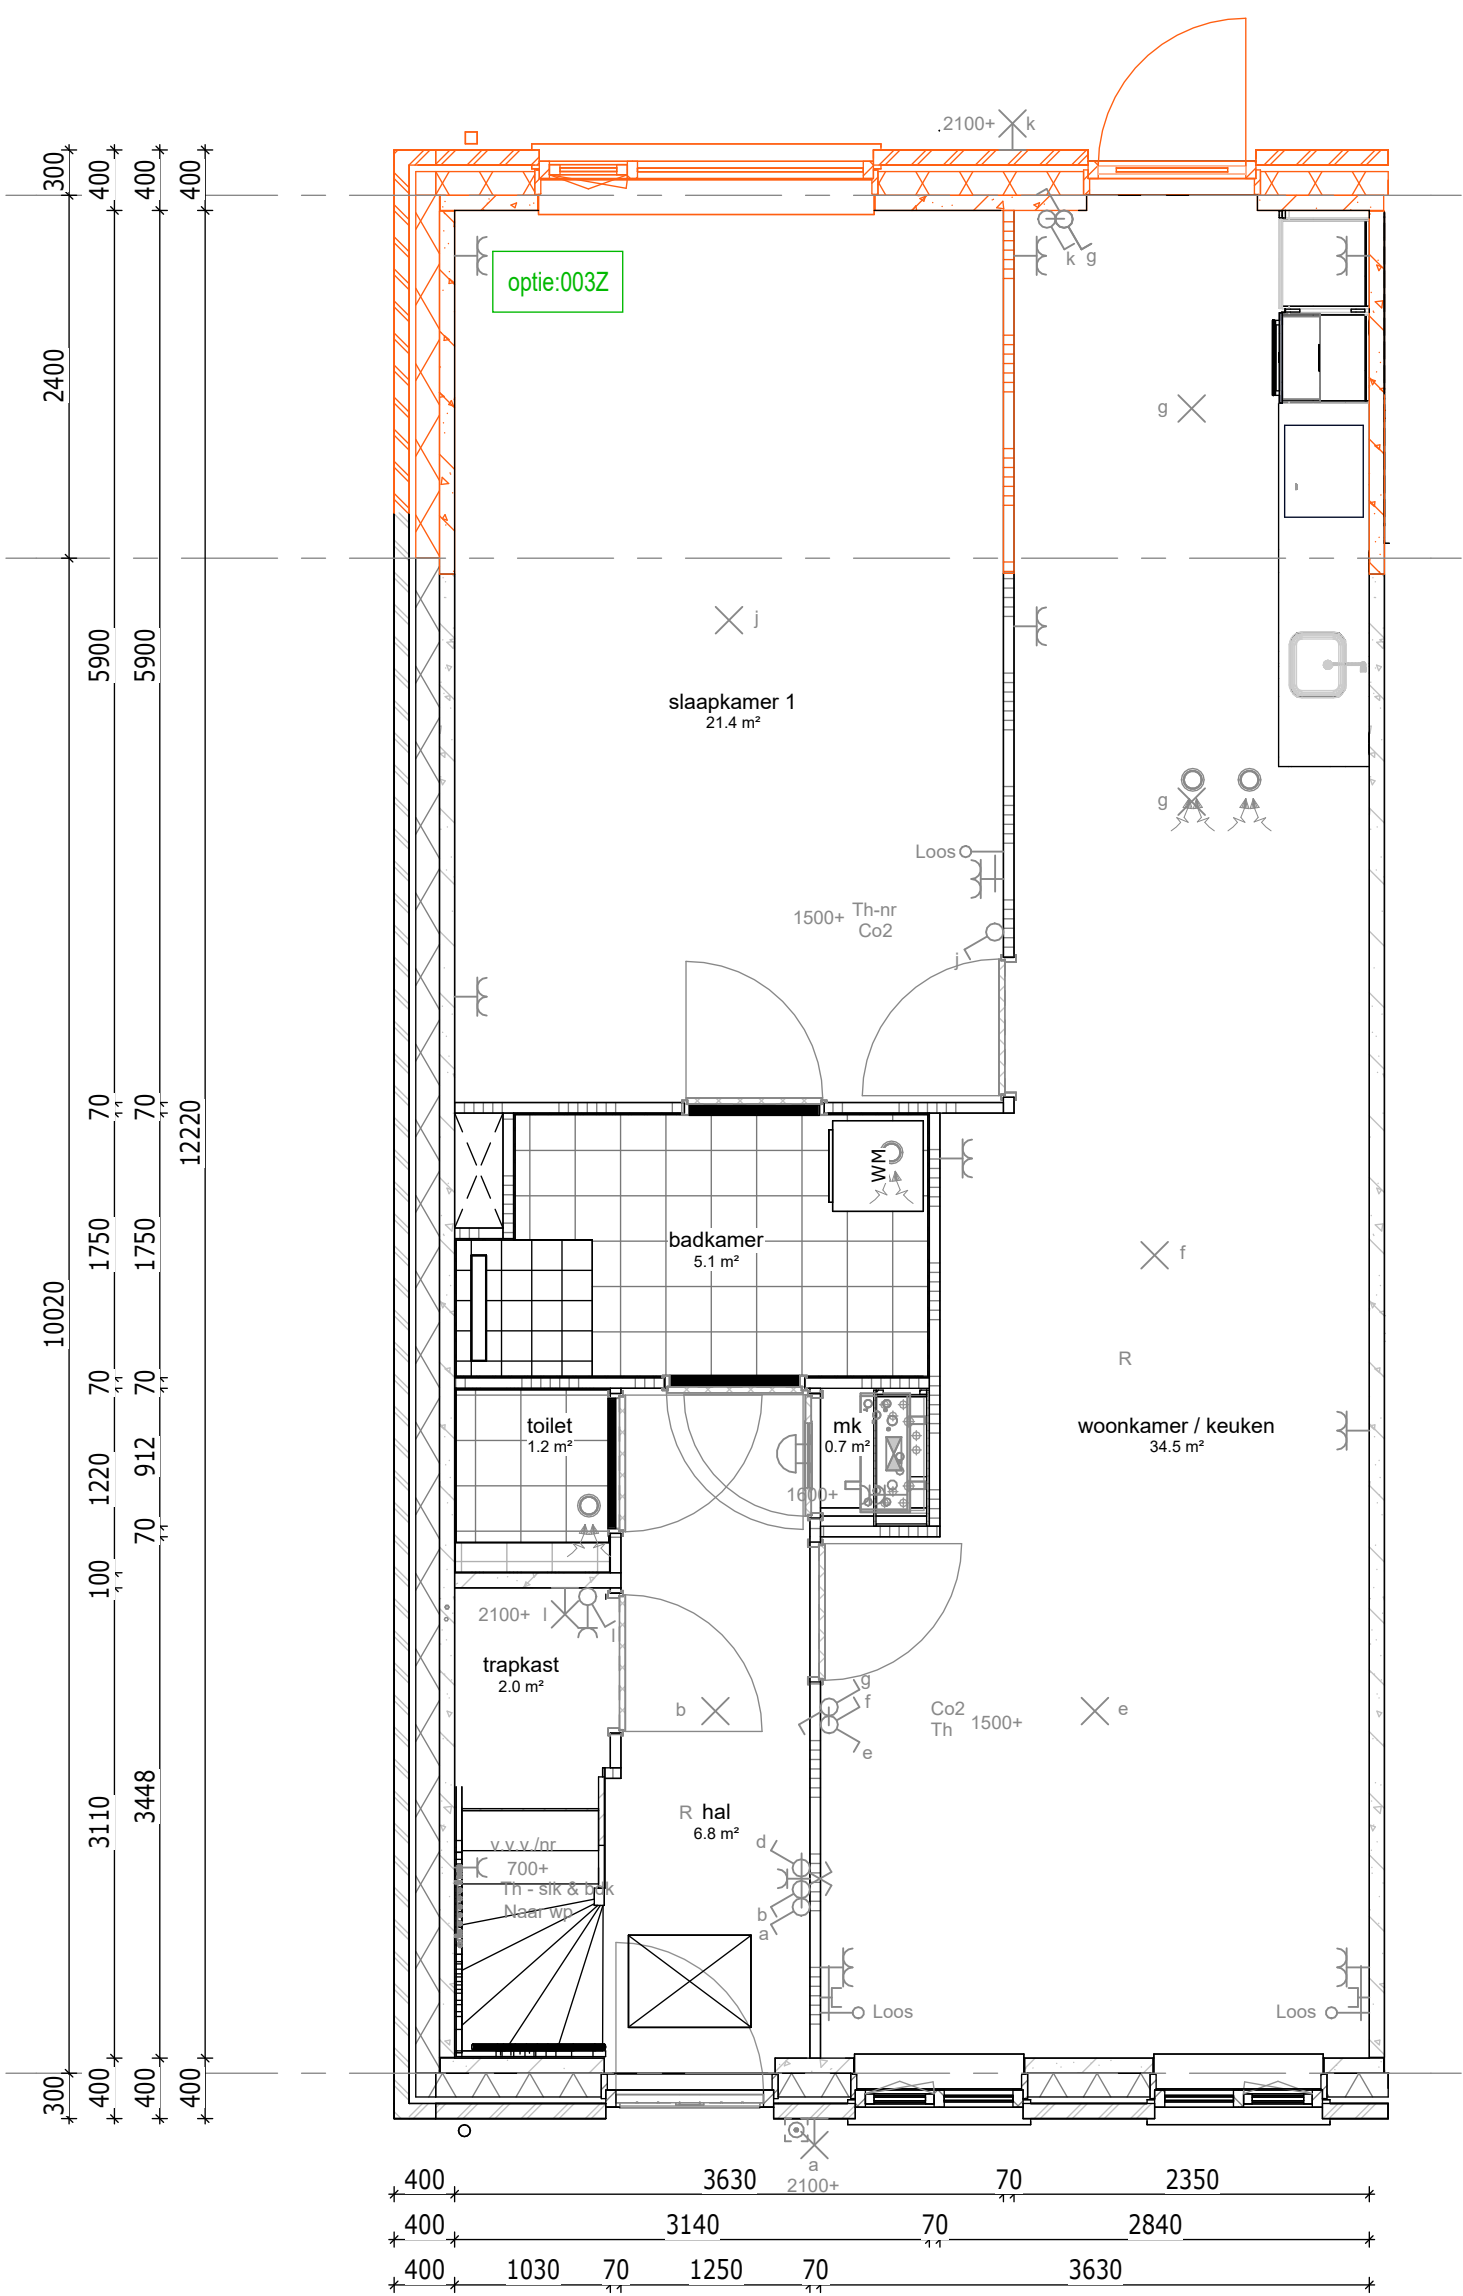

begane grond

003Z : Uitbouw achtergevel 2400 mm


Bouwnummer getekend : 063
Bouwnummer gespegeld : 064

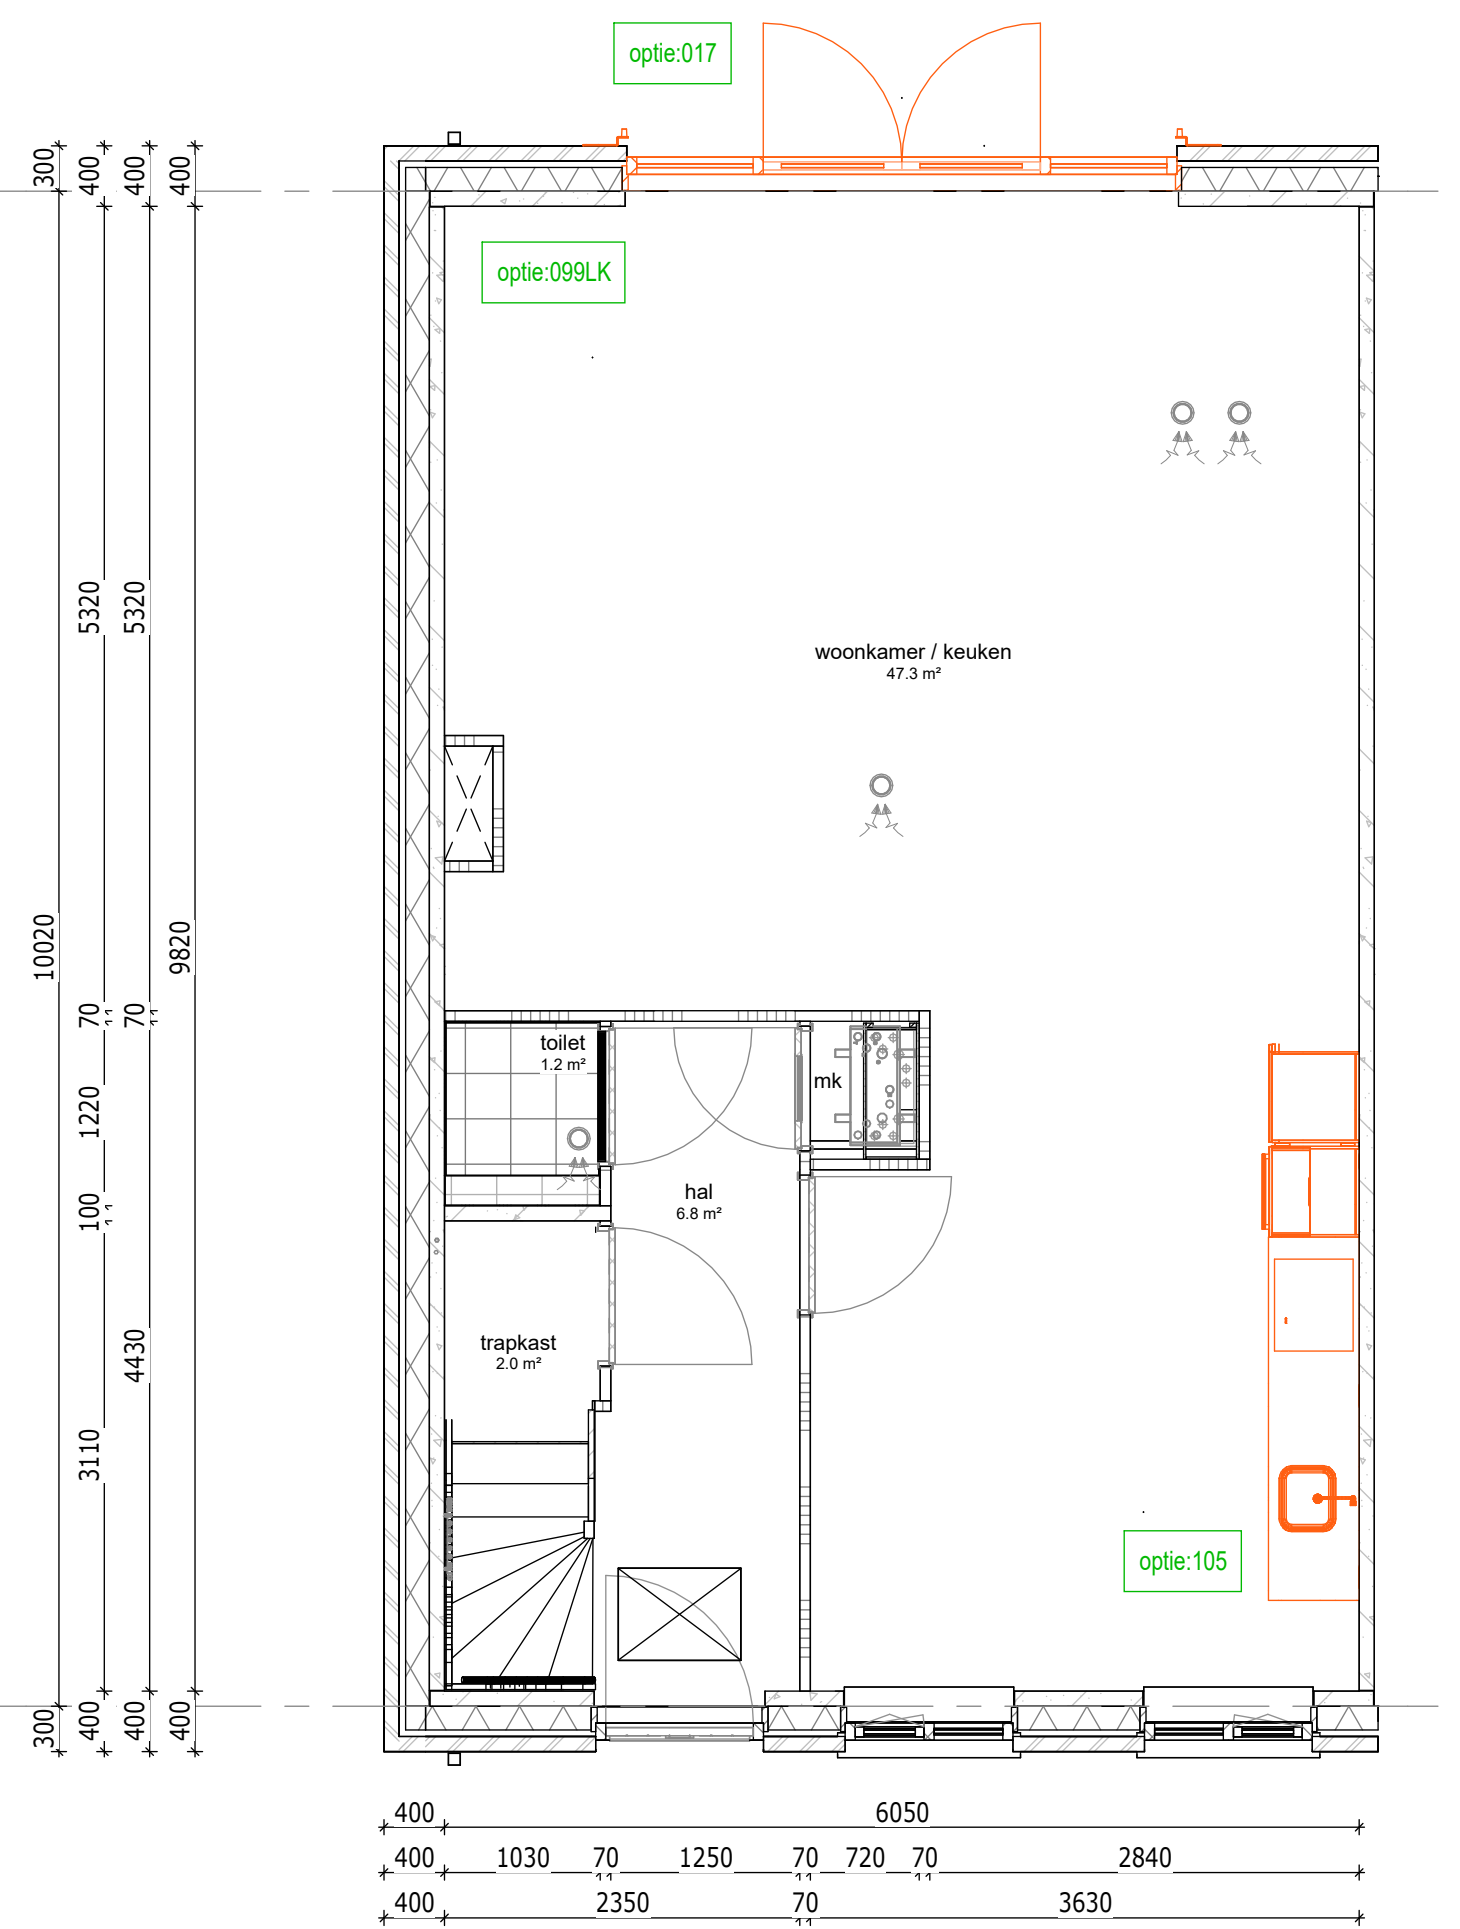

begane grond

009L.K : Versillen slaapkamer en badkamer begane grond, i.c.m. zolderindeling met badkamer (optie 1602Z)
017 : Dubbele deuren met zijlichten, i.c.m. optie 099L.K


Bouwnummer getekend : 063
Bouwnummer gespegeld : 064

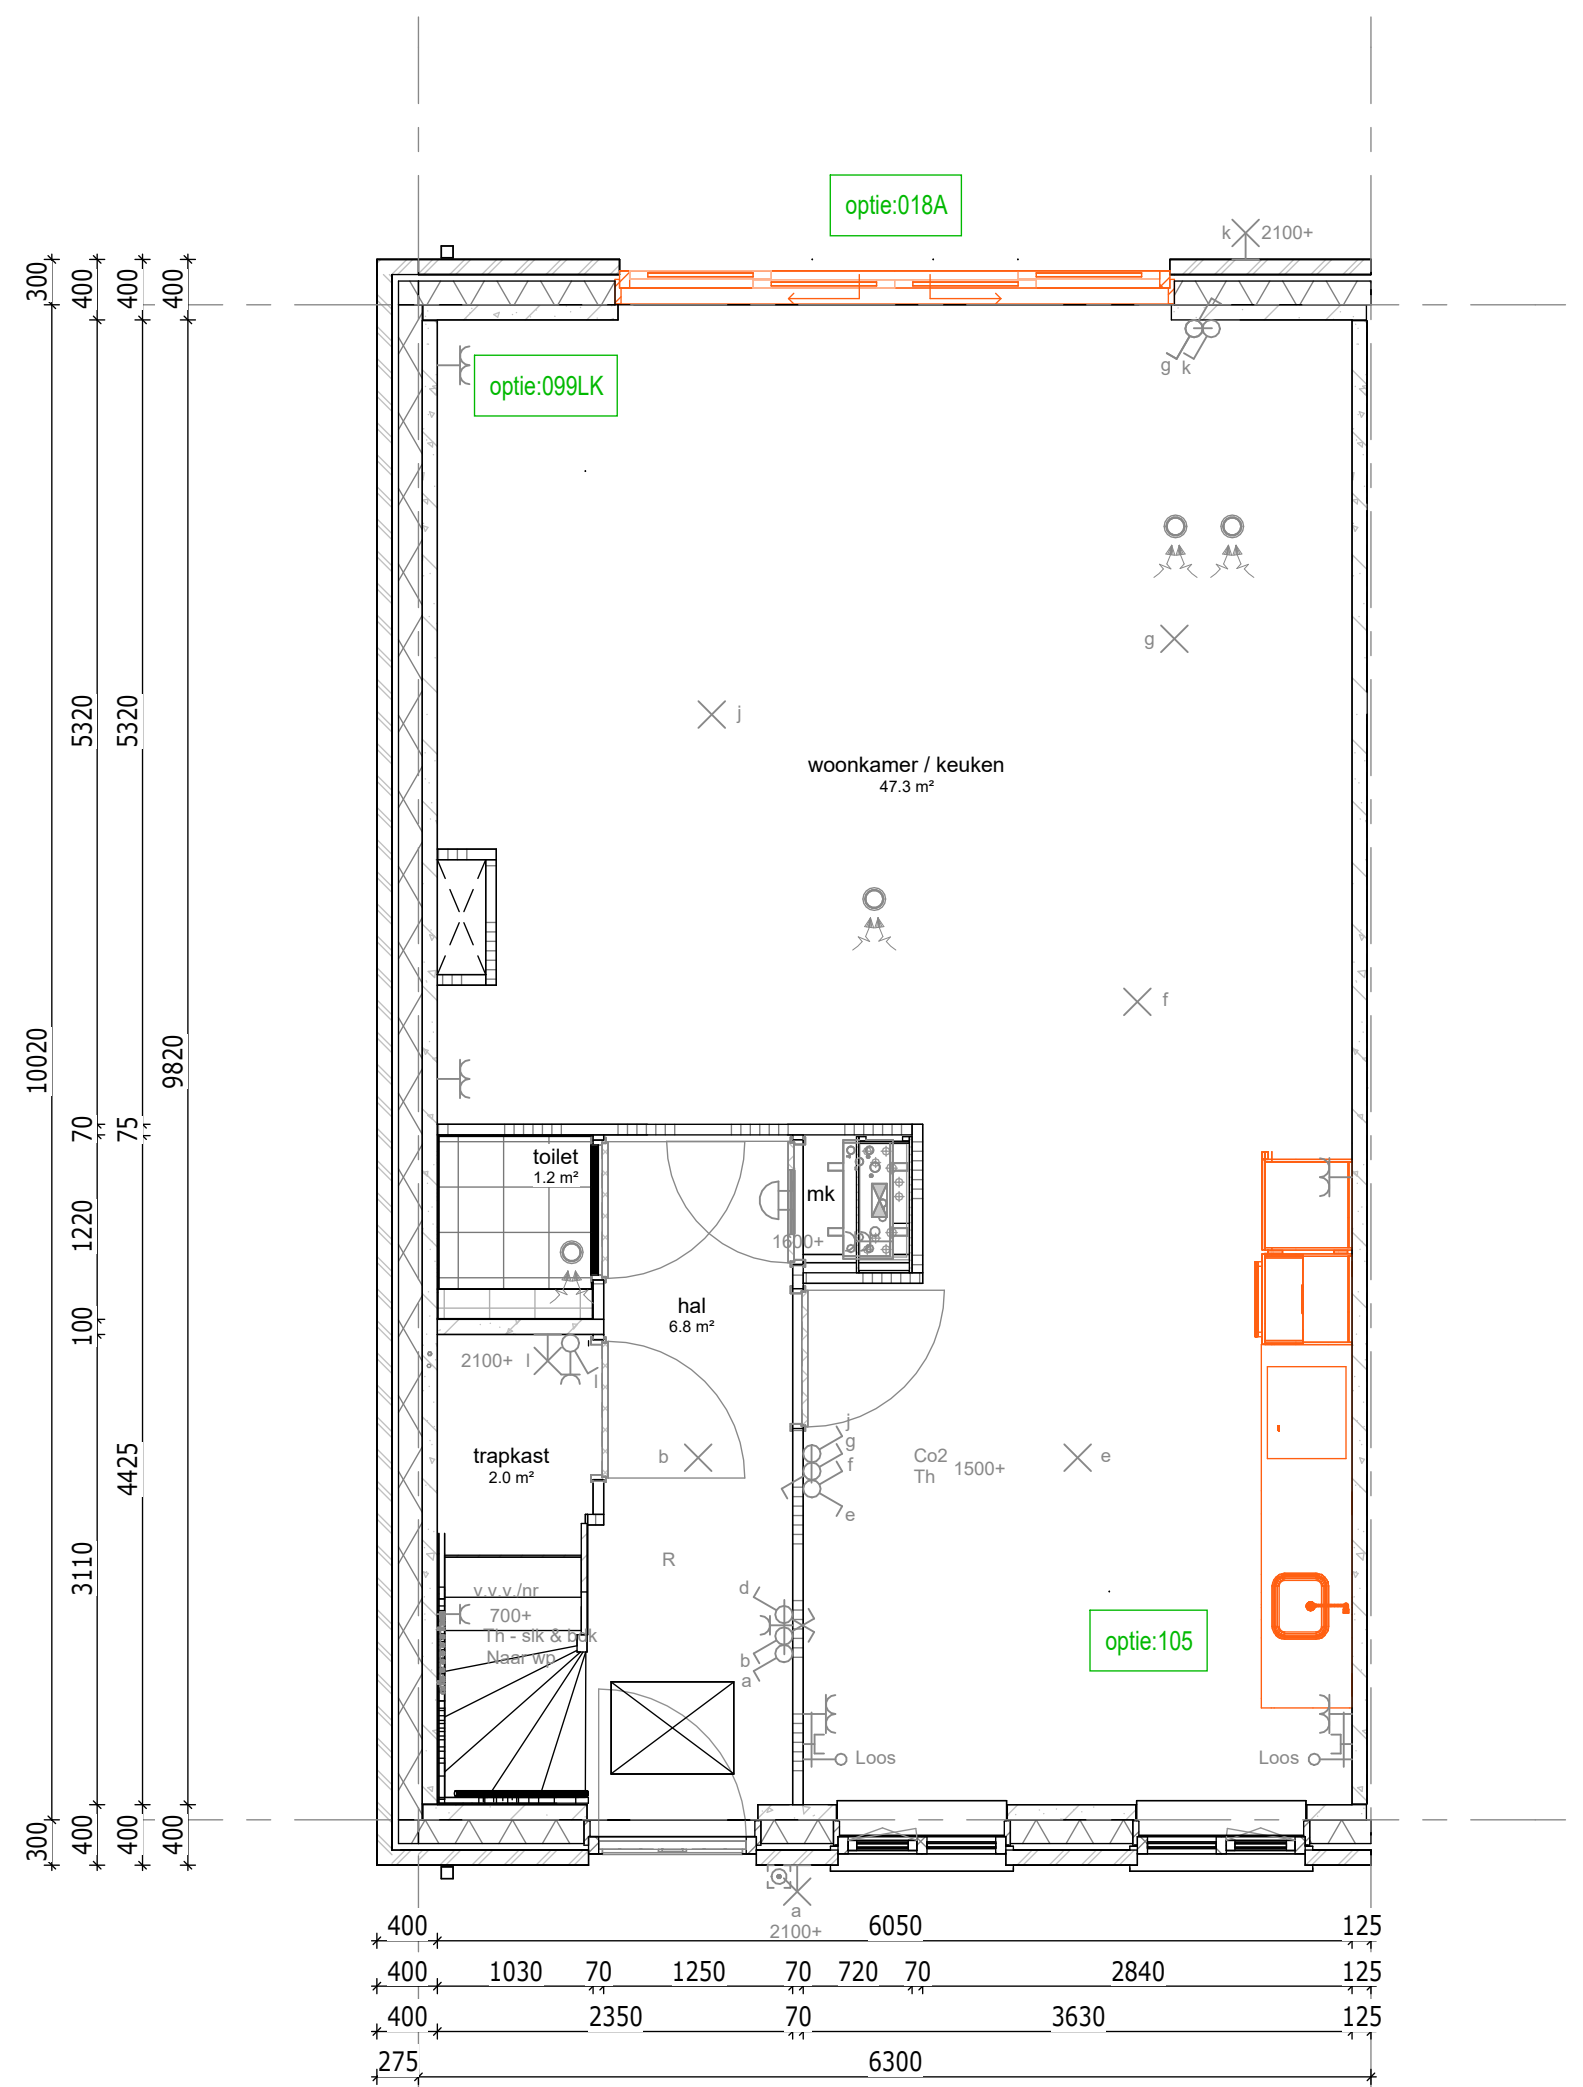

begane grond

009L.K : Versillen slaapkamer en badkamer begane grond, i.c.m. zolderindeling met badkamer (optie 1602Z)
018A : Schuipdeur met zijlichten, i.c.m. optie 099L.K


Bouwnummer getekend : 063
Bouwnummer gespegeld : 064

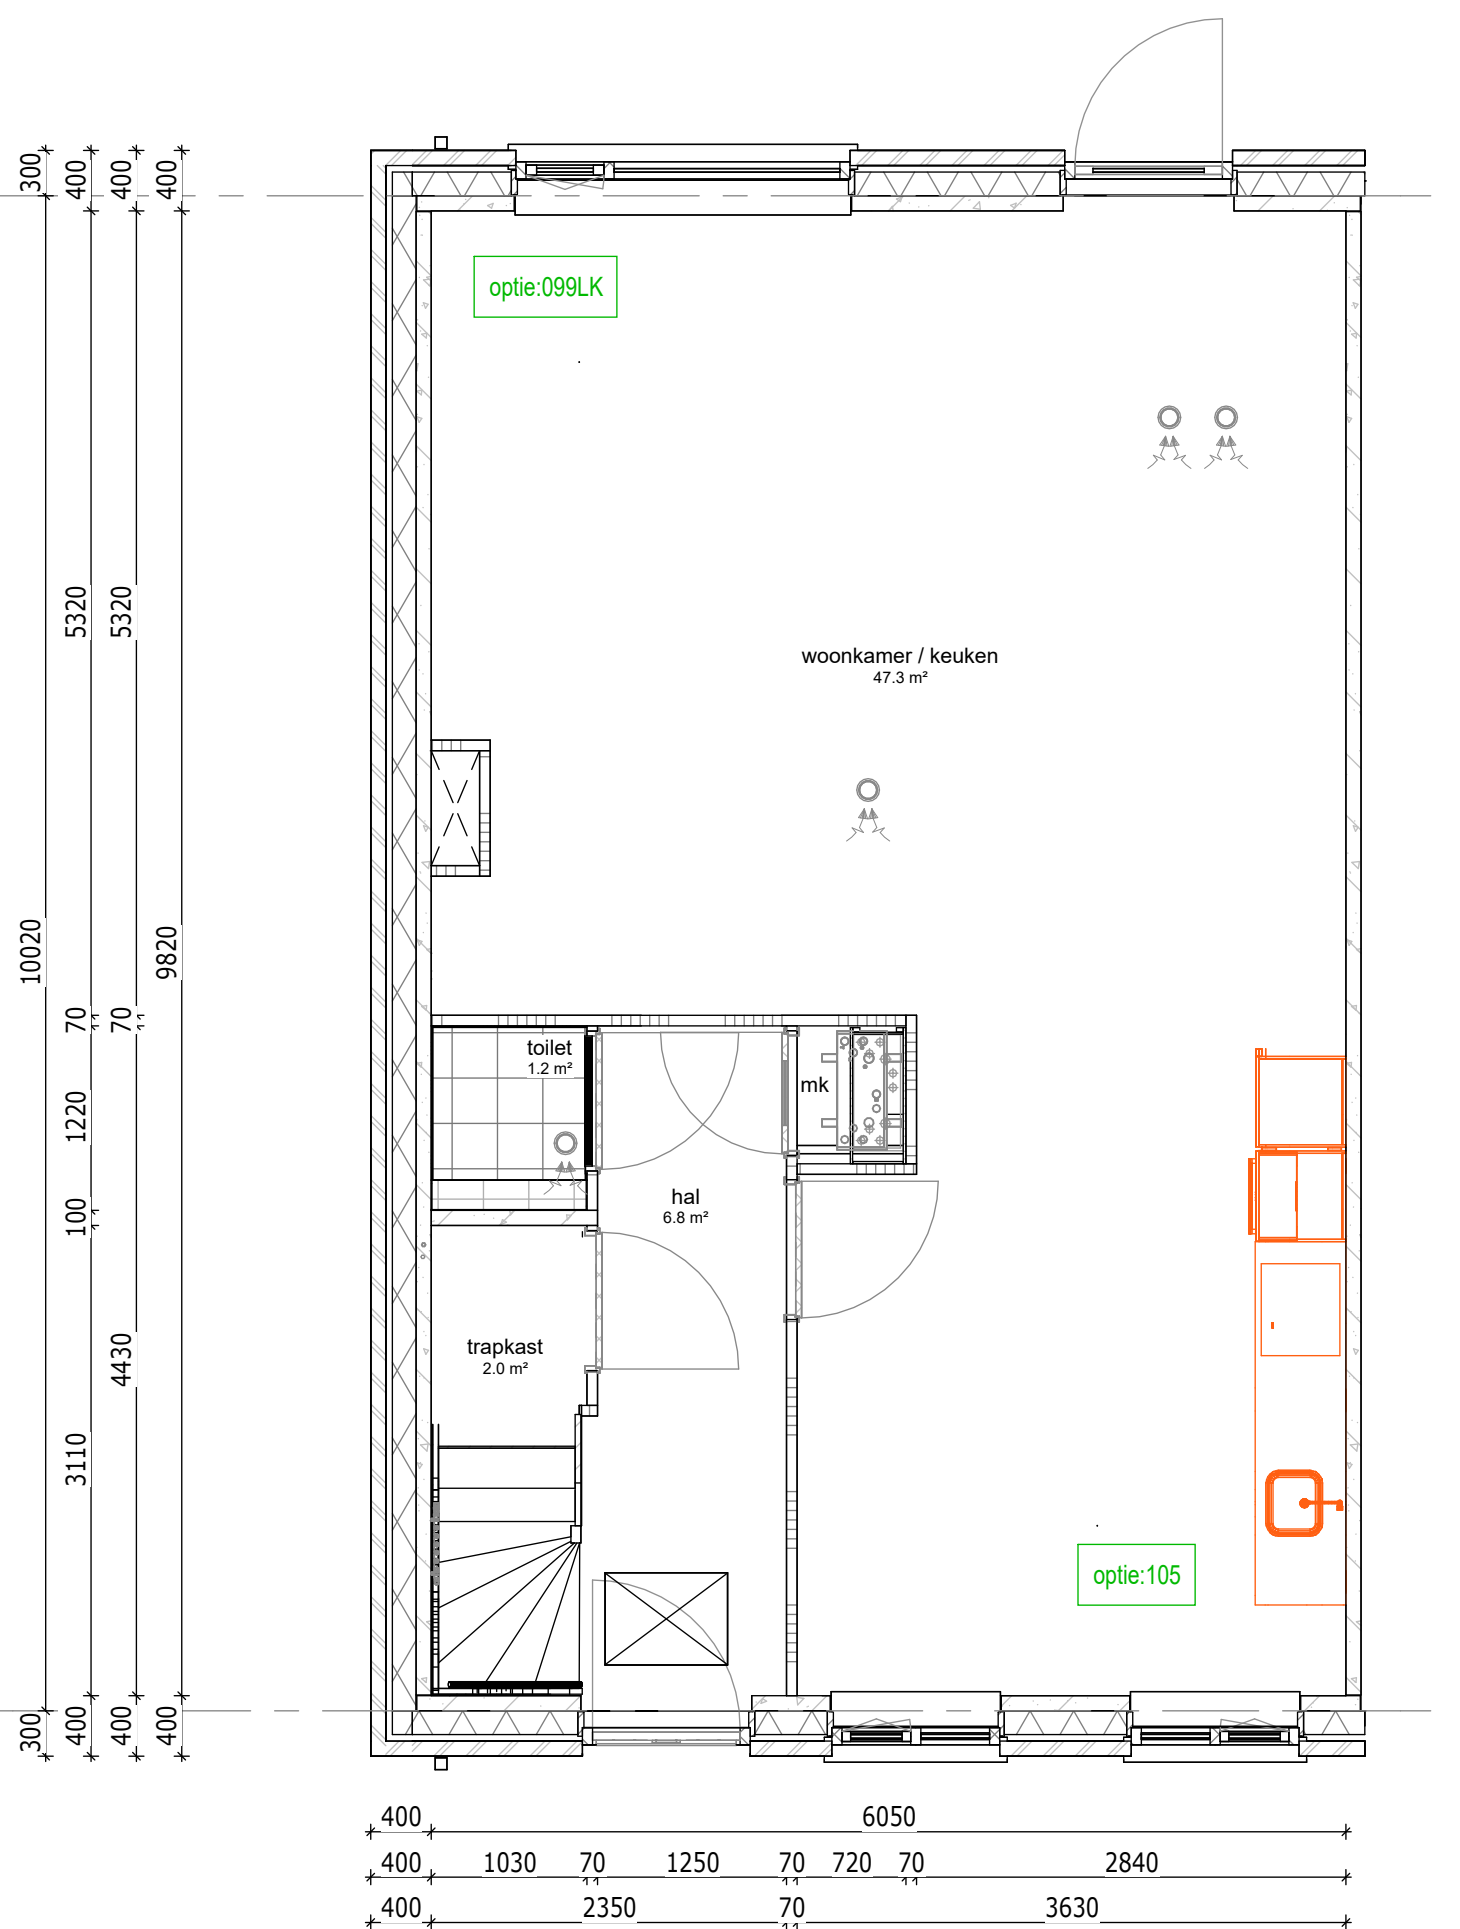

begane grond

009L.K : Versillen slaapkamer en badkamer begane grond, i.c.m. zolderindeling met badkamer (optie 1602Z)
105 : Keuken verplaatsen naar de voorzijde in de woning


Bouwnummer getekend : 063
Bouwnummer gespegeld : 064

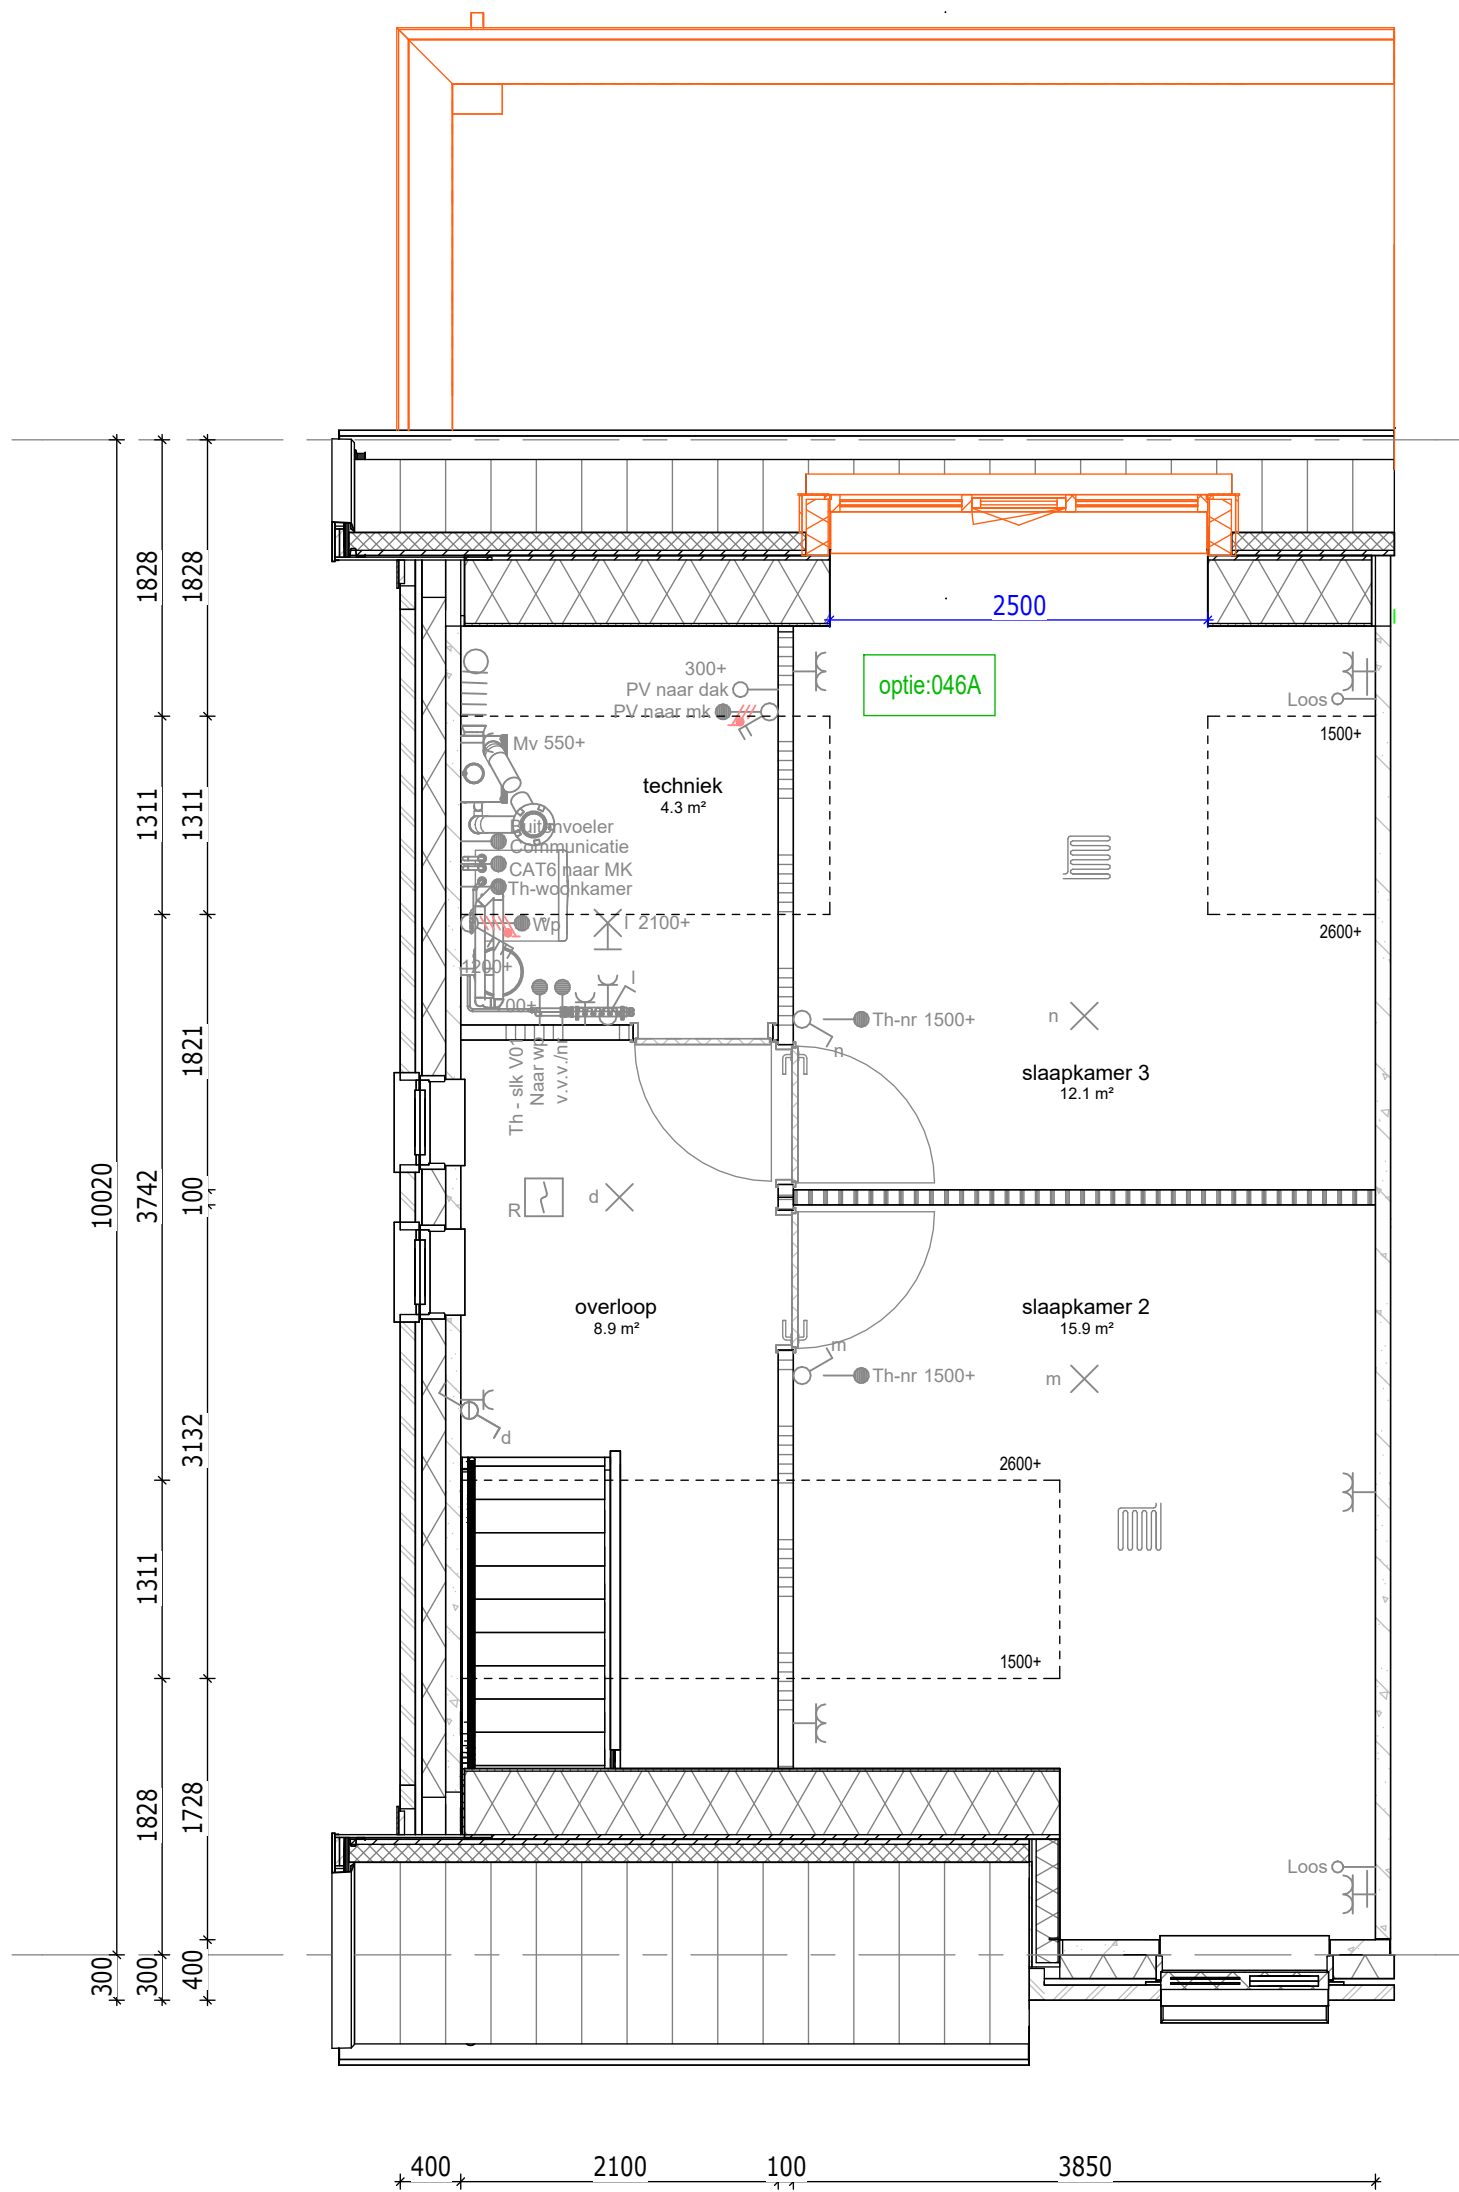

1e verdieping

040A : Dakopbouw achtergevel, breedte 2500 mm


Bouwnummer getekend : 063
Bouwnummer gespegeld : 064

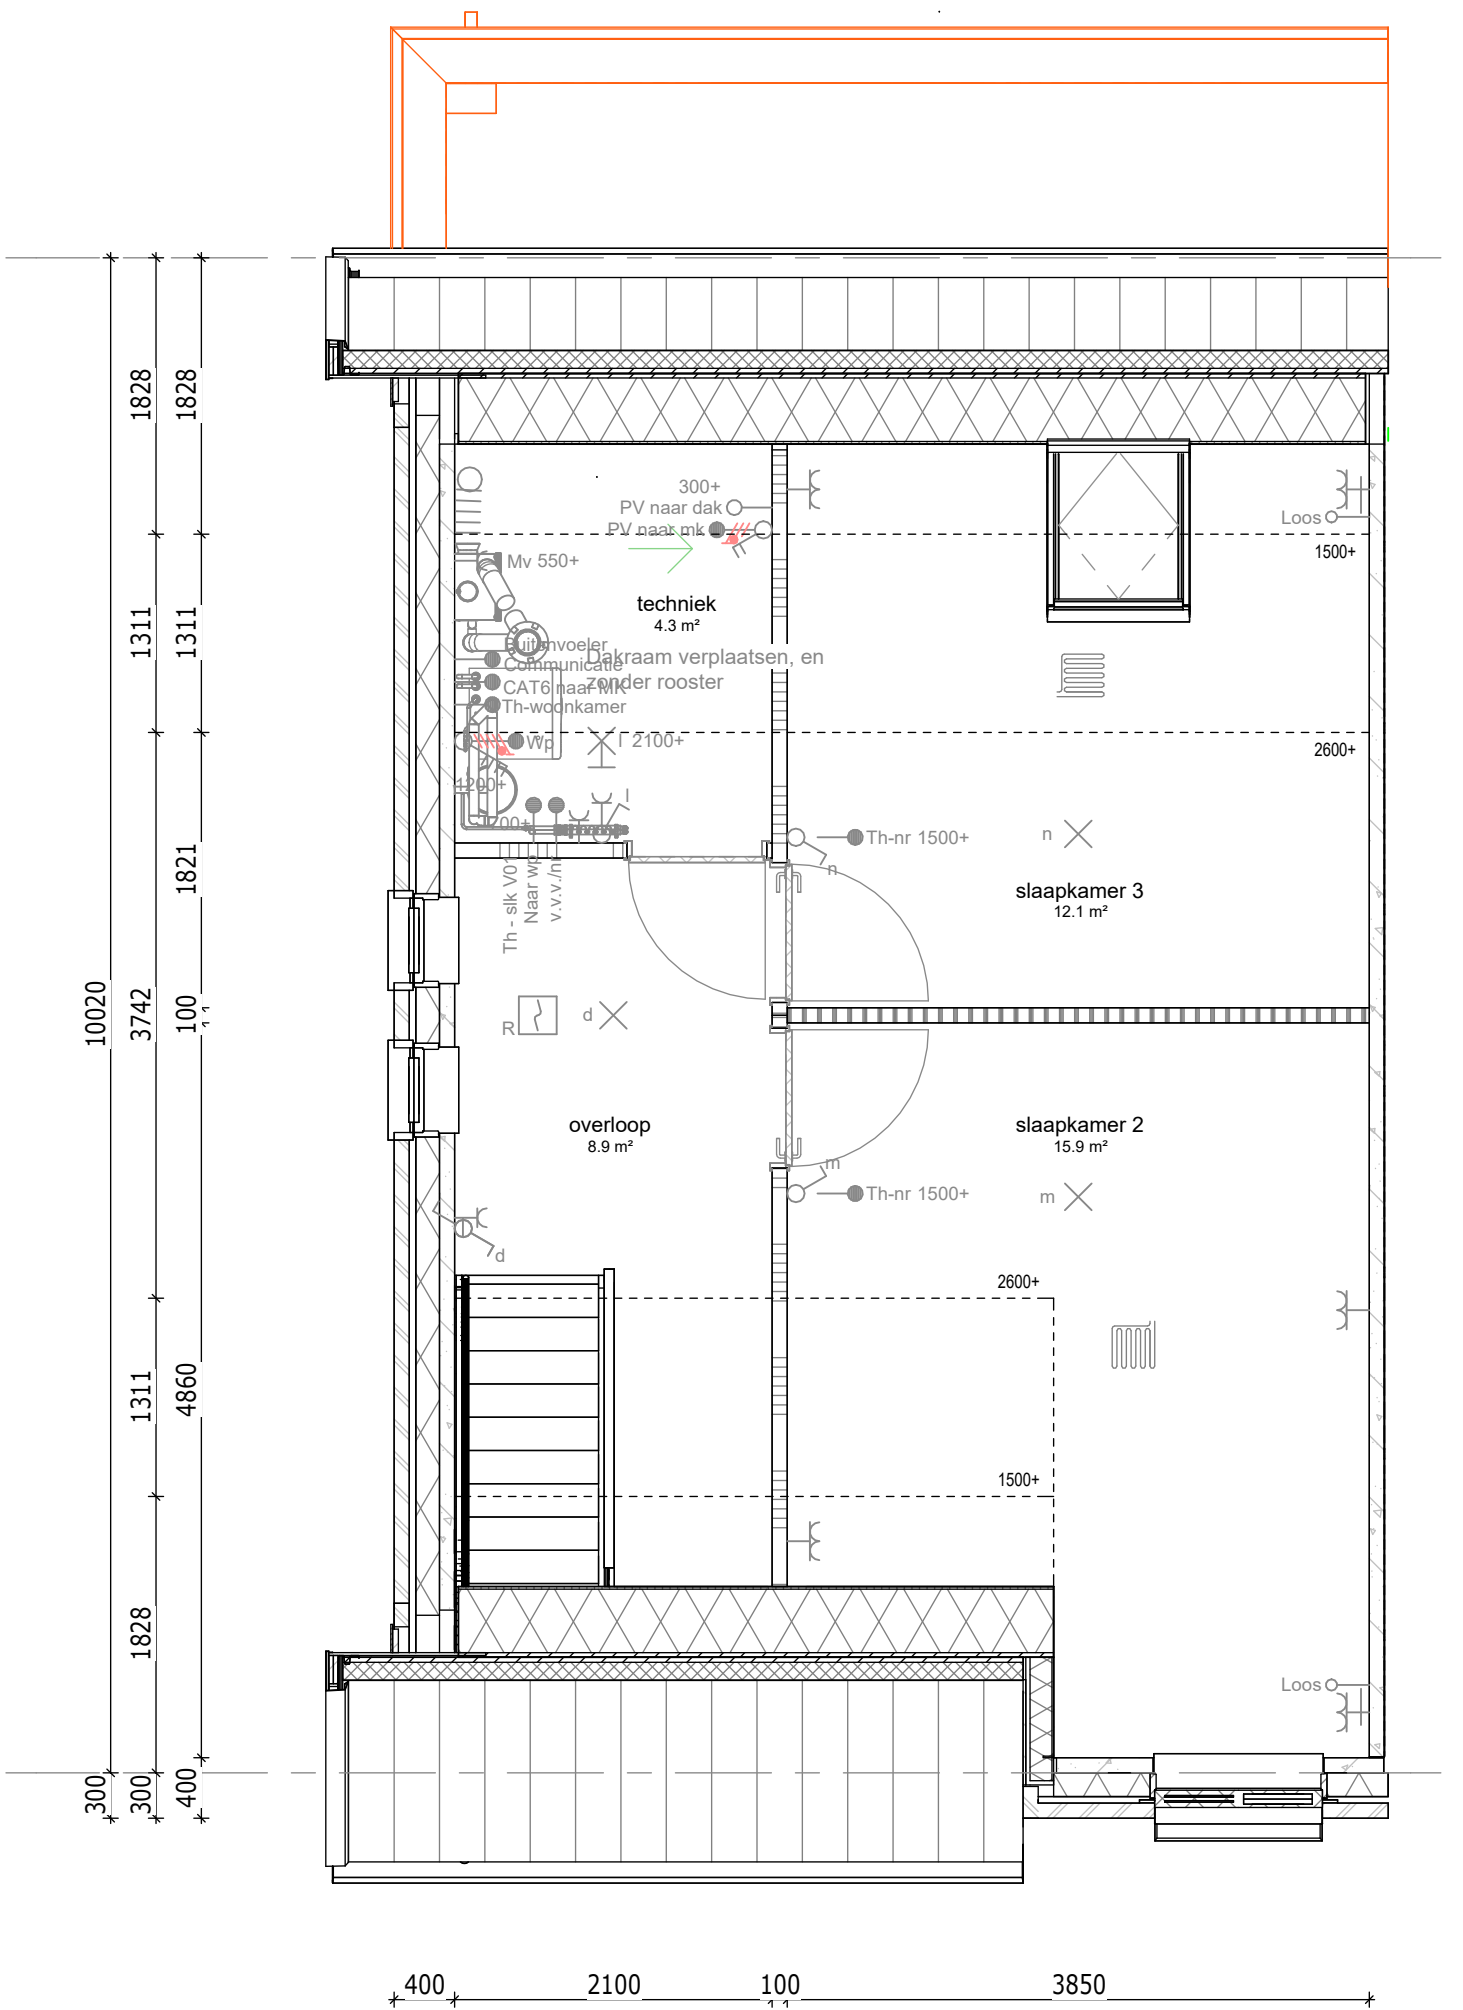

1e verdieping

040B : Dakruim Fabelo op het voorgedekte dakvlak - posie 2


Bouwnummer getekend : 063
Bouwnummer gespegeld : 064

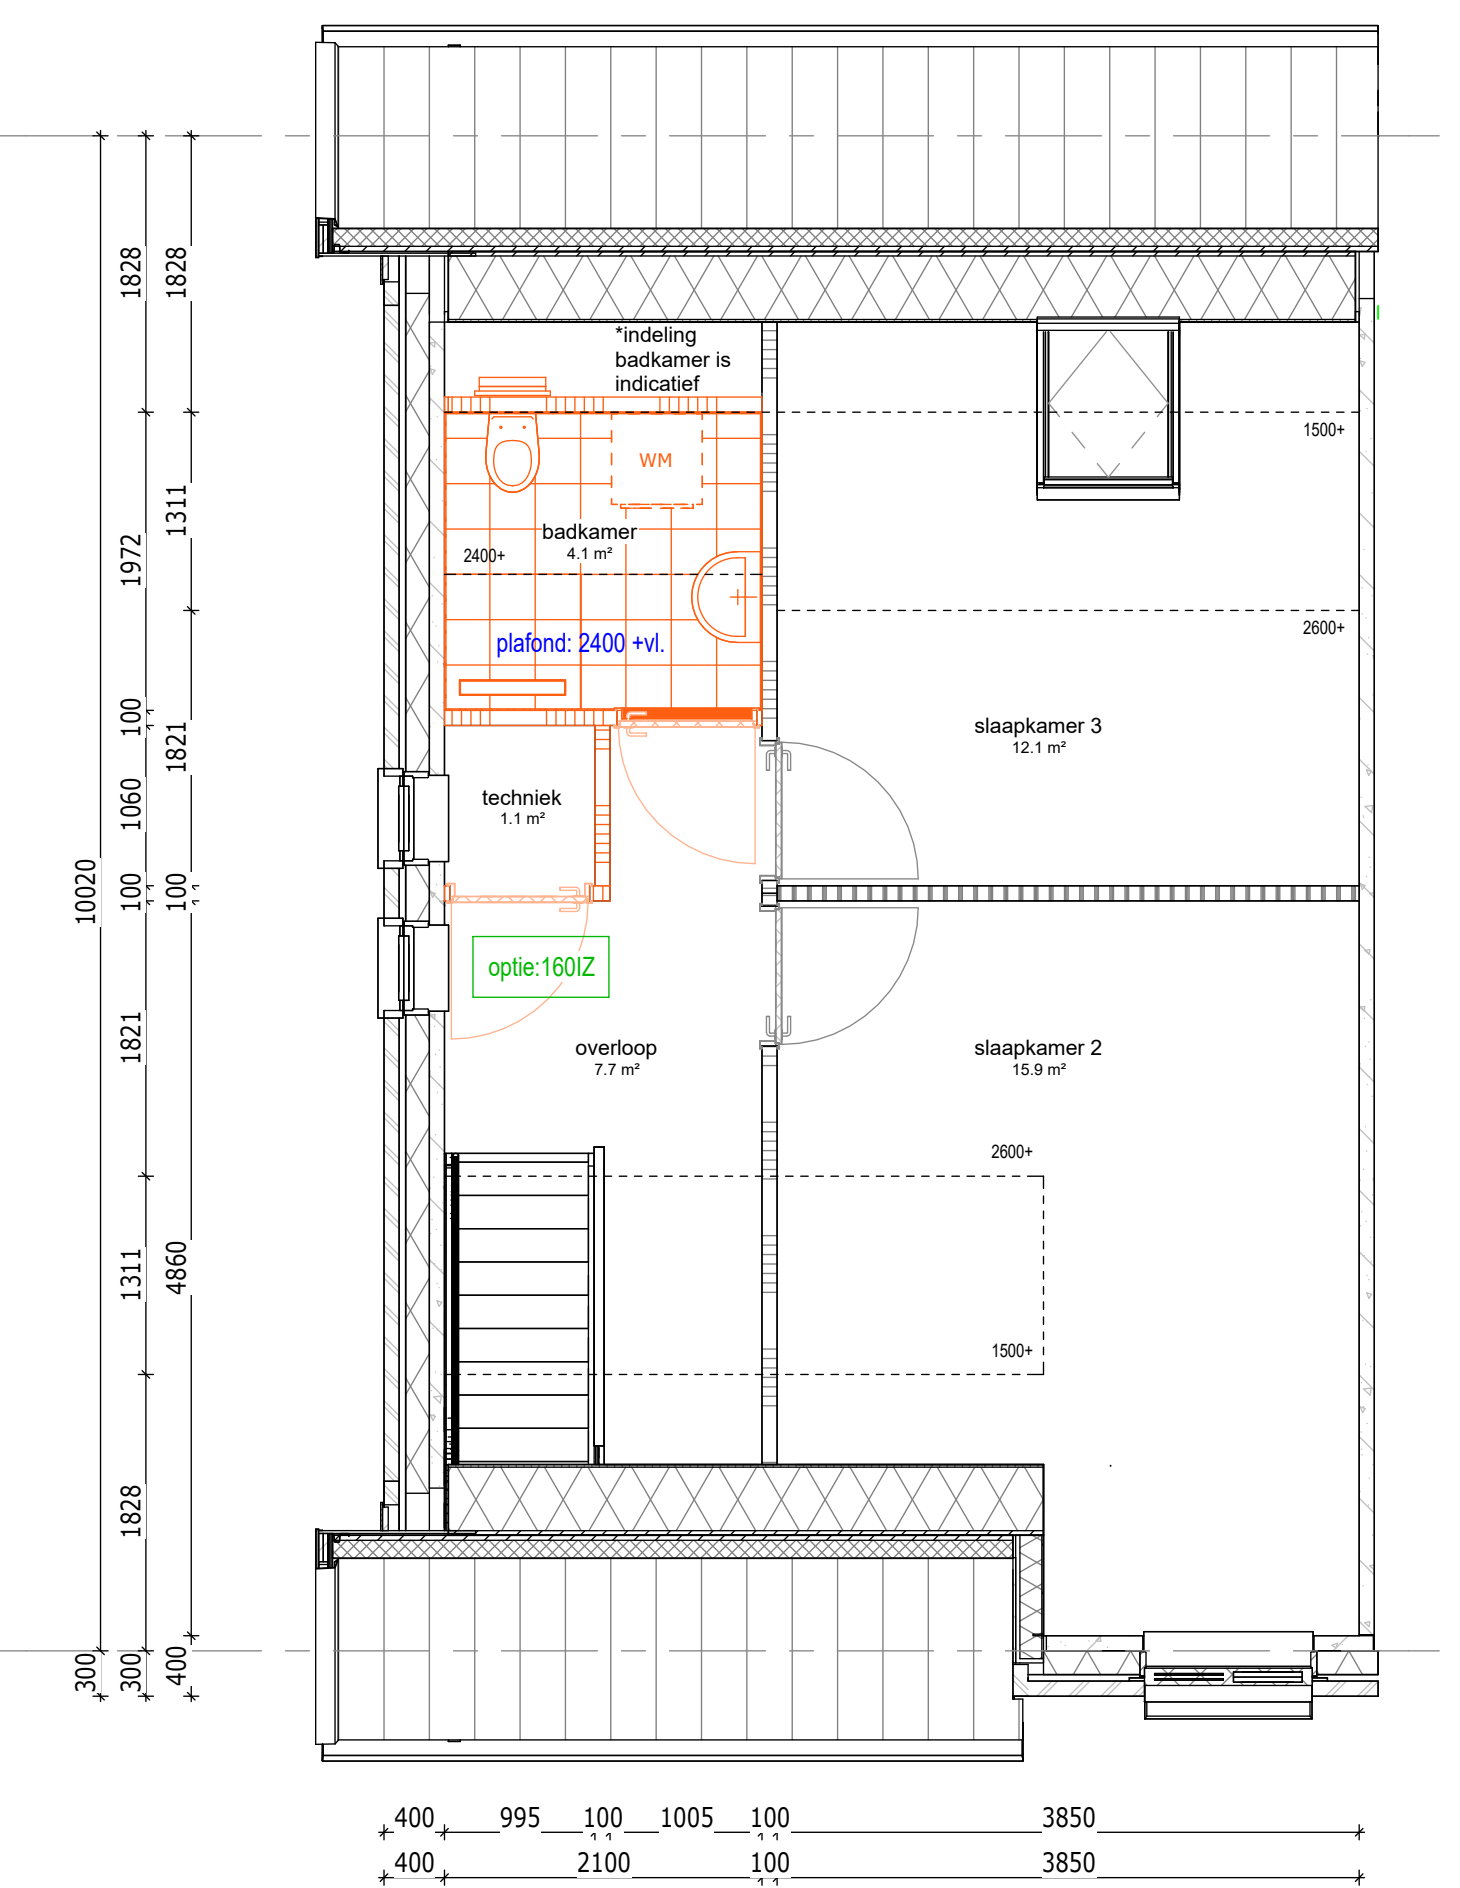

1e verdieping

1602 : Zolderindeling met badkamer en technische ruimte kast


Bouwnummer getekend : 063
Bouwnummer gespegeld : 064

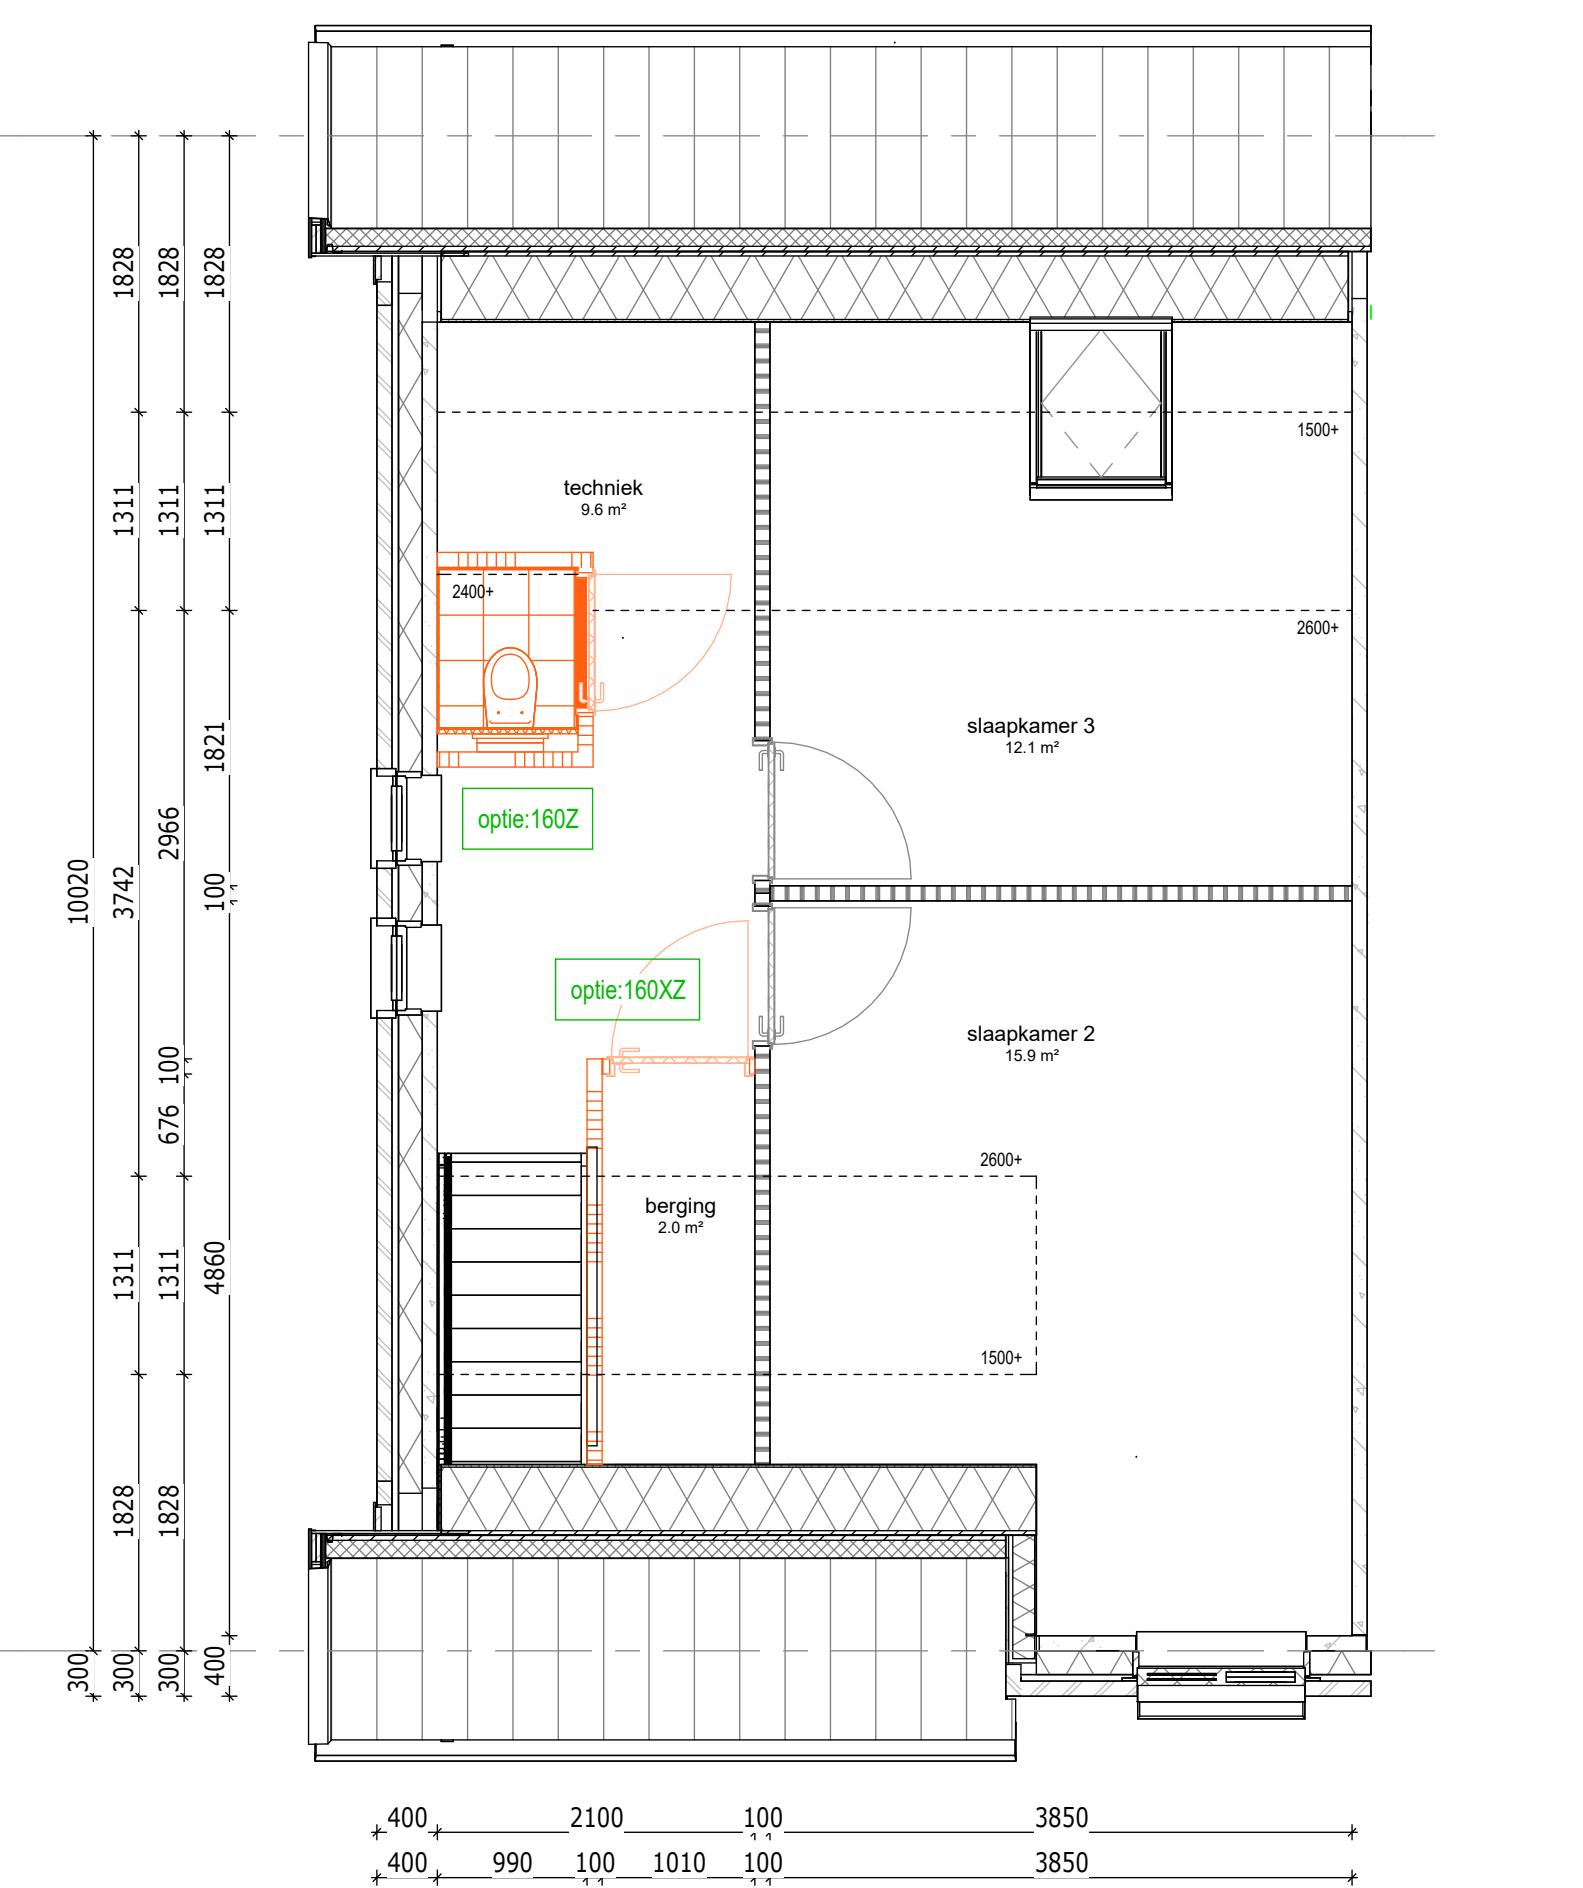

1e verdieping

1602Z : Zolderindeling met bergkast naast trap
160Z : Spoorstel toilet op de verdieping

Bouwnummer getekend : 063
Bouwnummer gespegeld : 064

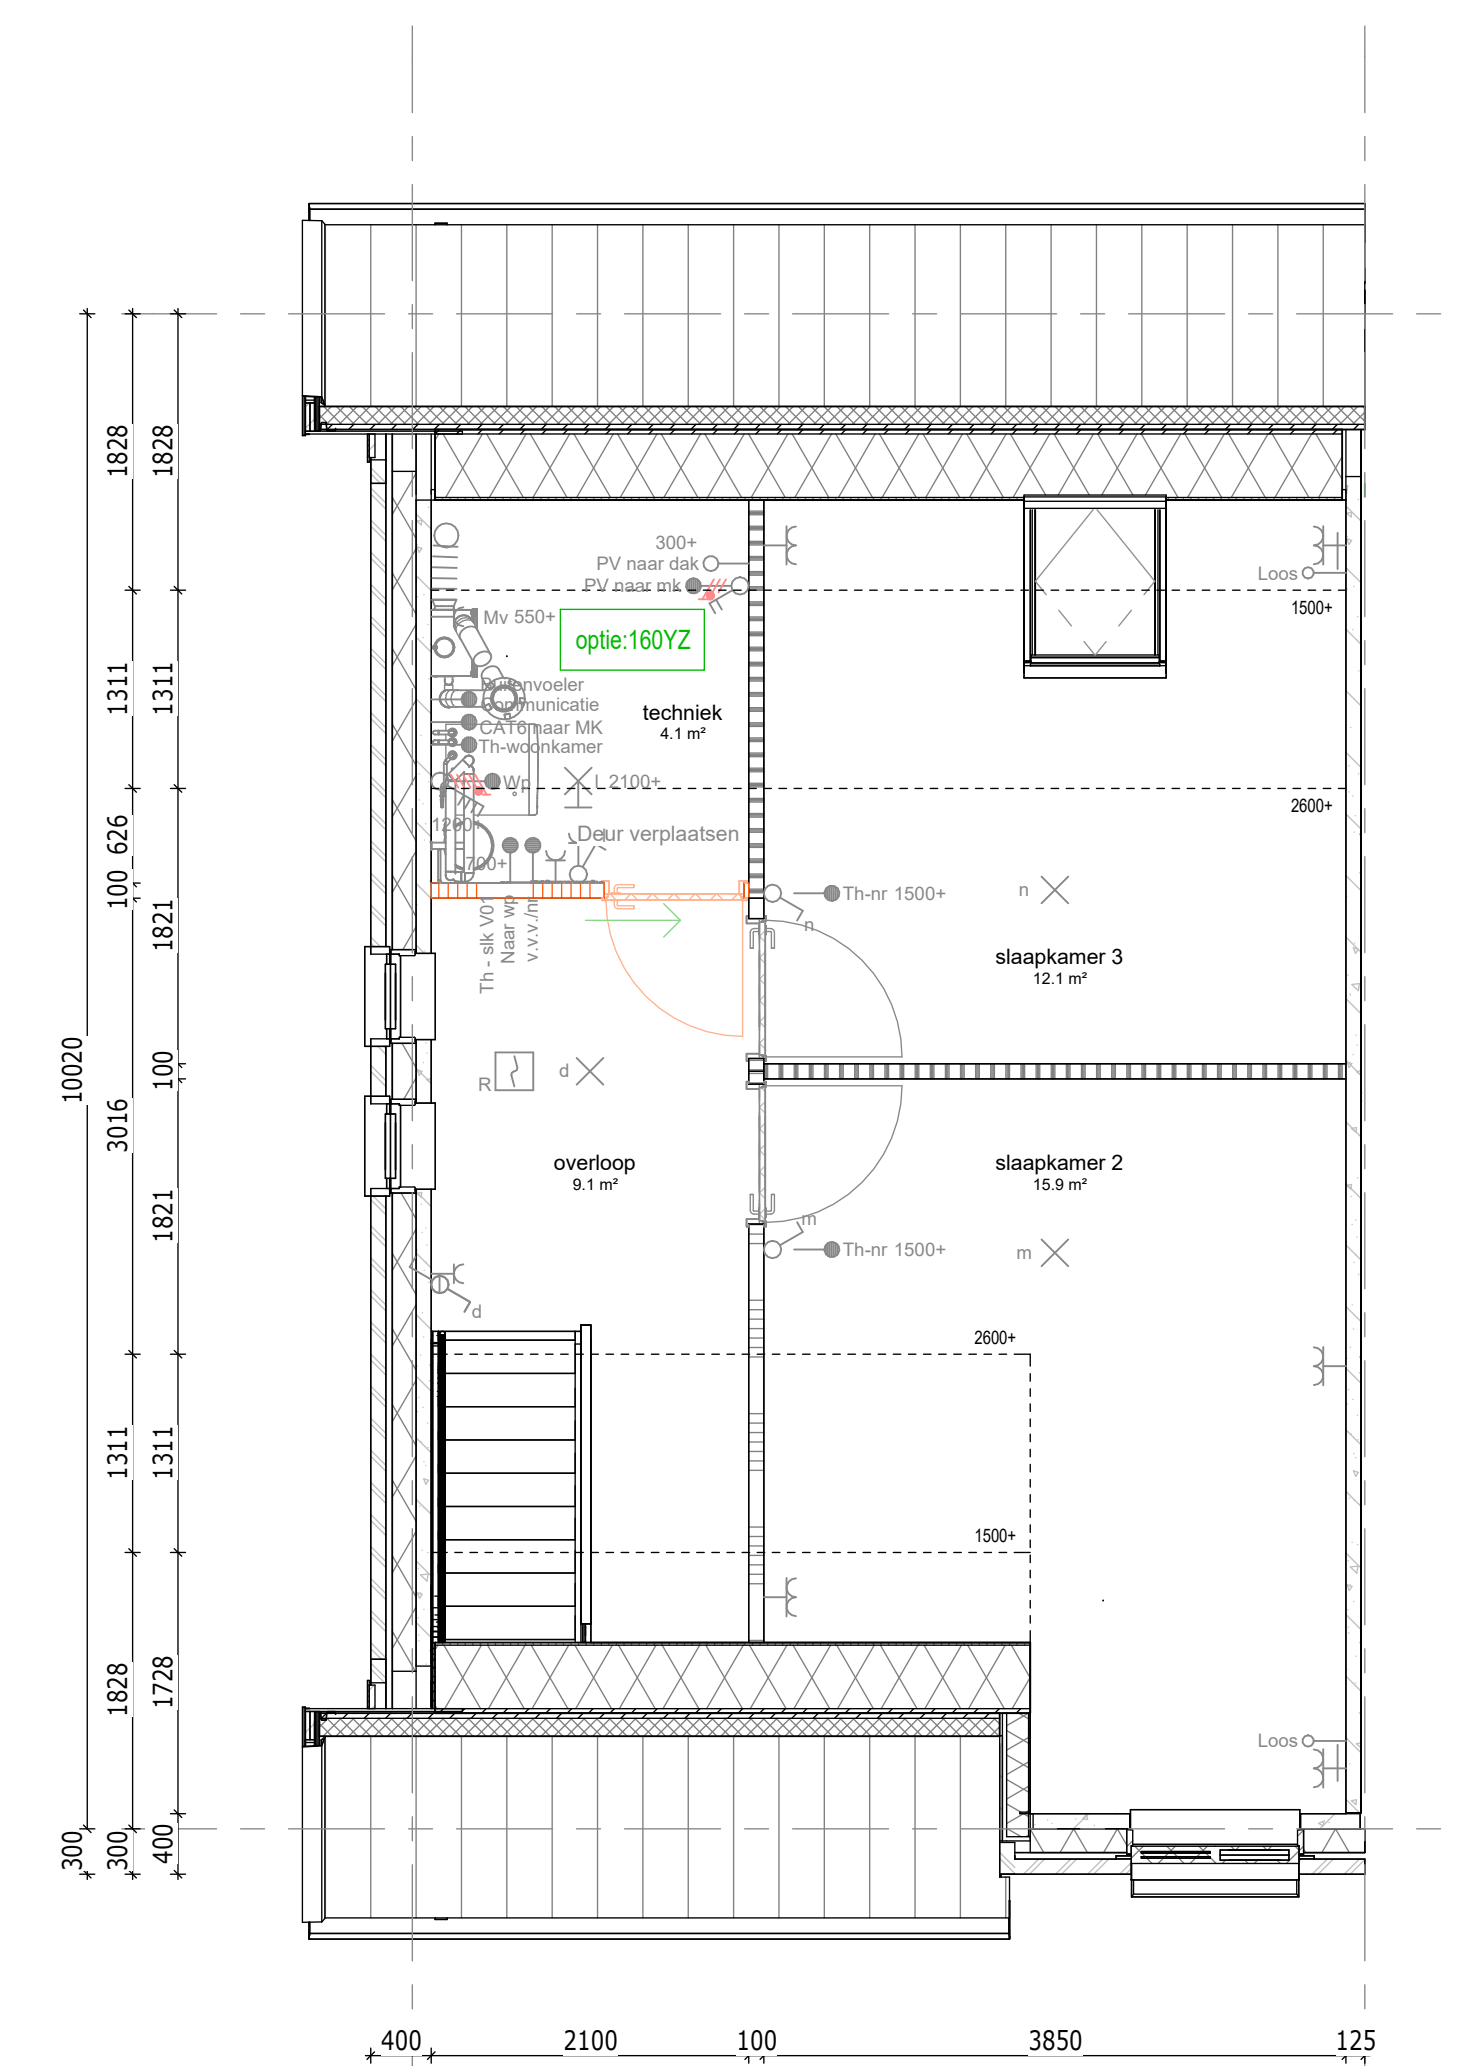

1e verdieping

1607Z : Zolderindeling met technische ruimte

Bouwnummer getekend : 063
Bouwnummer gespegeld : 064

Renvooi opties	
	Standaard posties, afmeting etc. conform bouwkundige tekening woning
	Gewijzigde positie, afmeting etc. nadat optie gekozen is
	Nummer verwijzend koperkeuzelijst
	Zone t.b.v. zonnepanelen
	* Aantallen en posties zijn indicatief

Bouwnummers 063 & 064

DEFINITIEF

De Pas fase 2
OPTIES - Blok 6 - 063 - BG+V1


werknr.: 11090

tek.nr.: 06.618
schaal: 1:50
formaat: 1609x841
getekend: Afd. BIM (Trebbe)

datum: 15-12-2023
wijziging:

Trebbe NoordOost B.V.
telefoon: 088 259 00 00
website: www.trebbe.nl




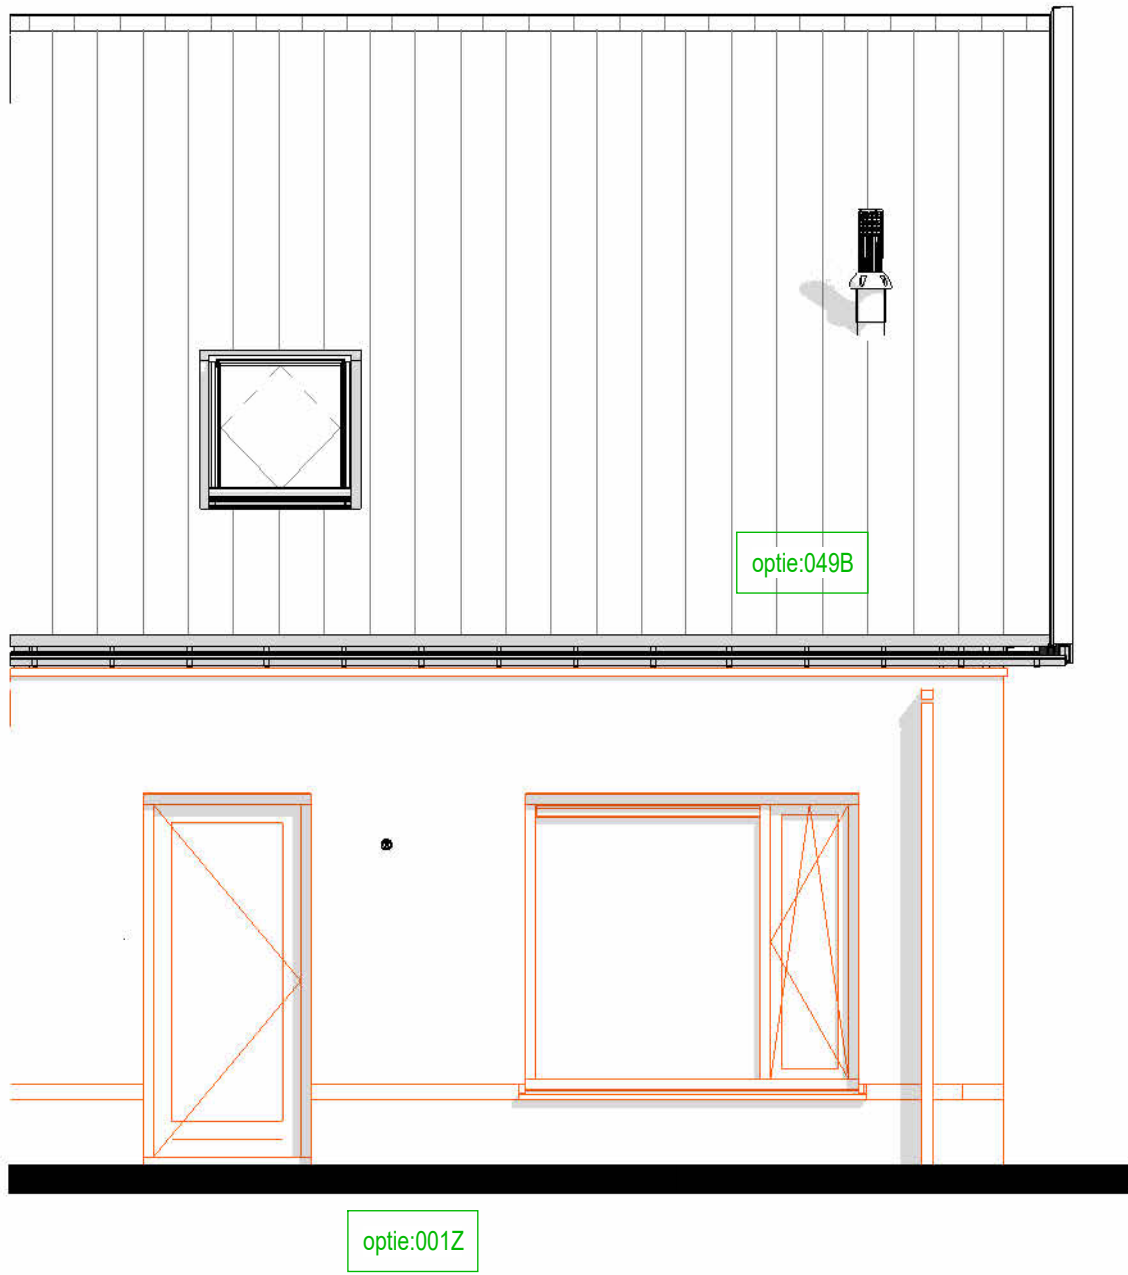

achtergevel

001Z : Uitbouw achtergevel 1200 mm
049B : Dakraam Fakro op het voorgeveldakvlak - positie 2

Bouwnummer getekend : 063
Bouwnummer gespiegeld : 064

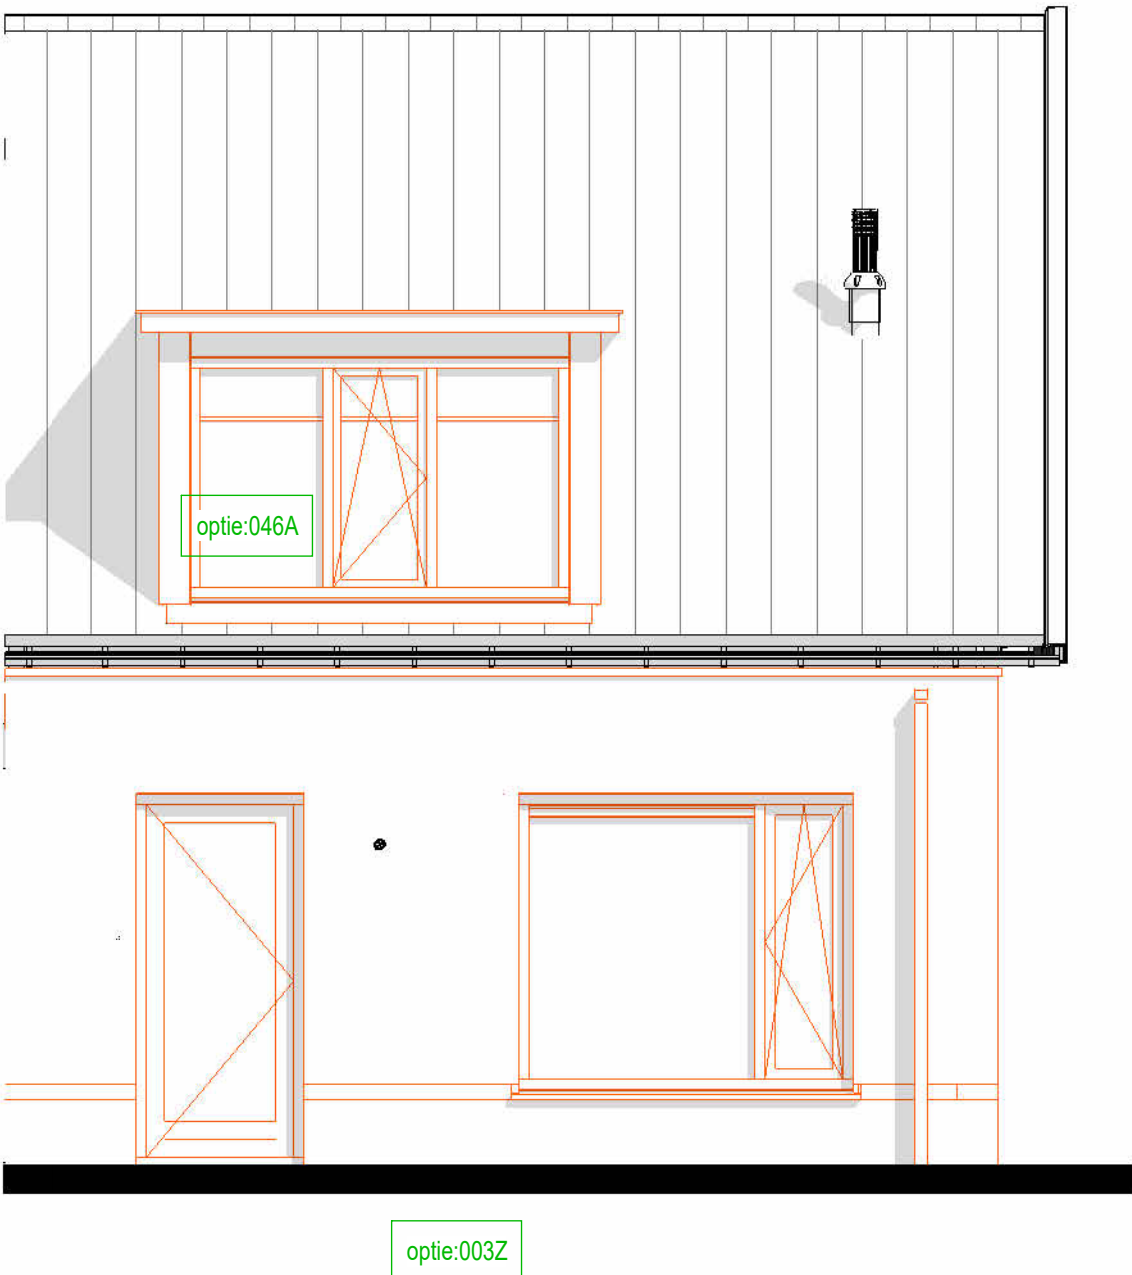

achtergevel


003Z : Uitbouw achtergevel 2400 mm
046A : Dakkapel op achtergevel, breedte 2500 mm

Bouwnummer getekend : 063
Bouwnummer gespiegeld : 064



052A : Extra zonnepanelen


Bouwnummer getekend : 063
Bouwnummer gespiegeld : 064

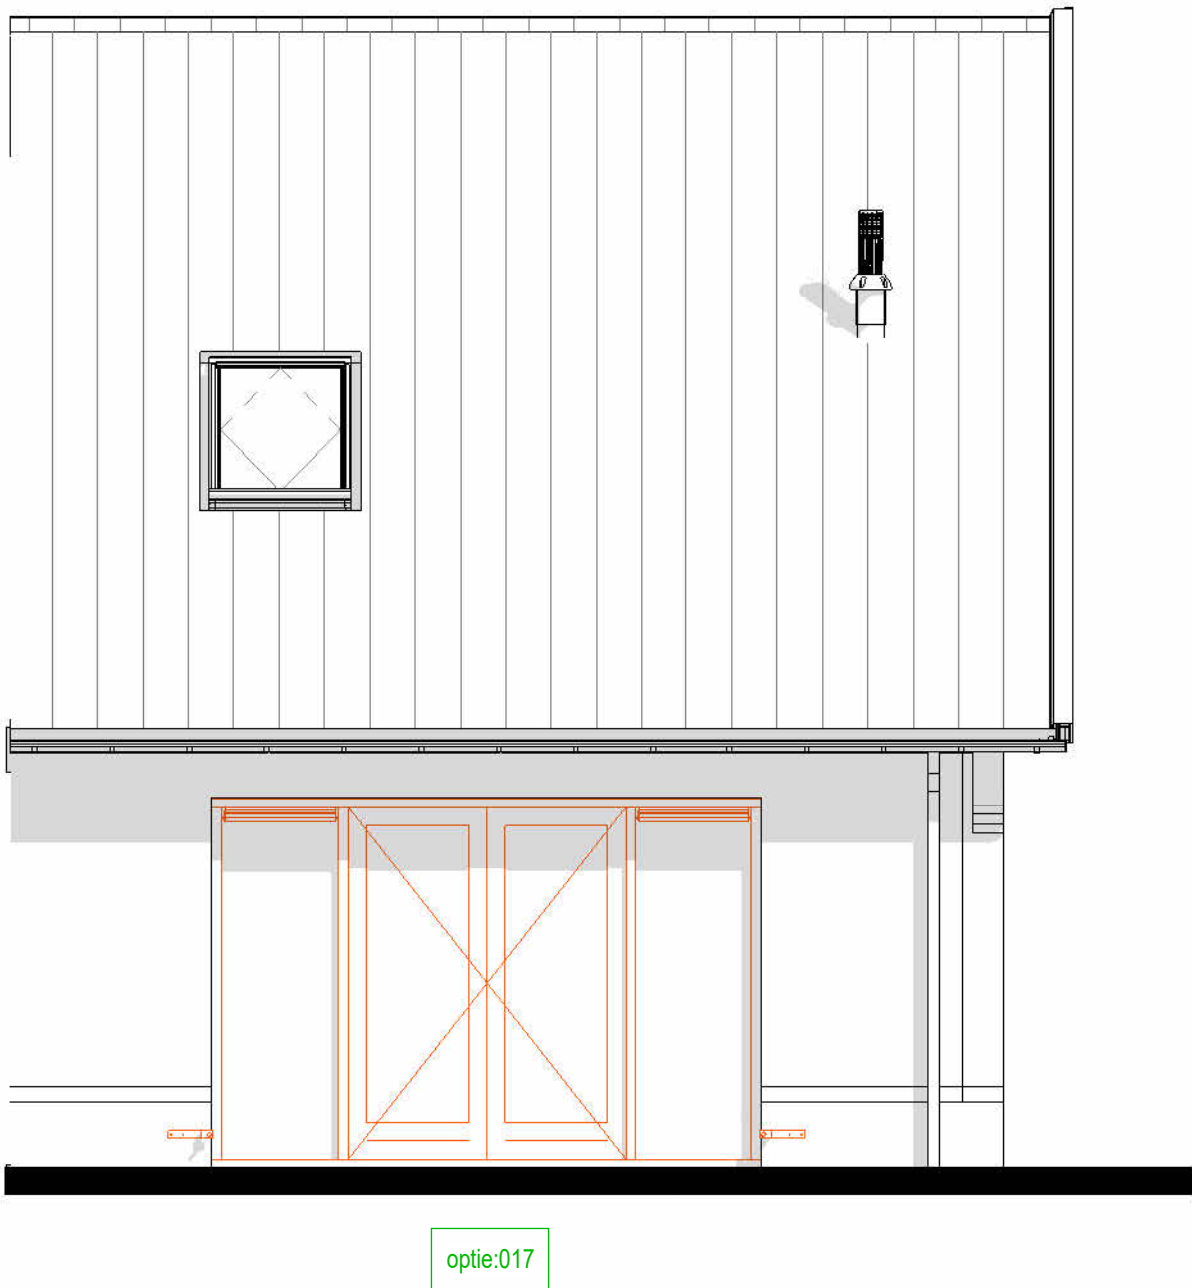

achtergevel

017 : Dubbele deuren met zijlichten


Bouwnummer getekend : 063
Bouwnummer gespiegeld : 064

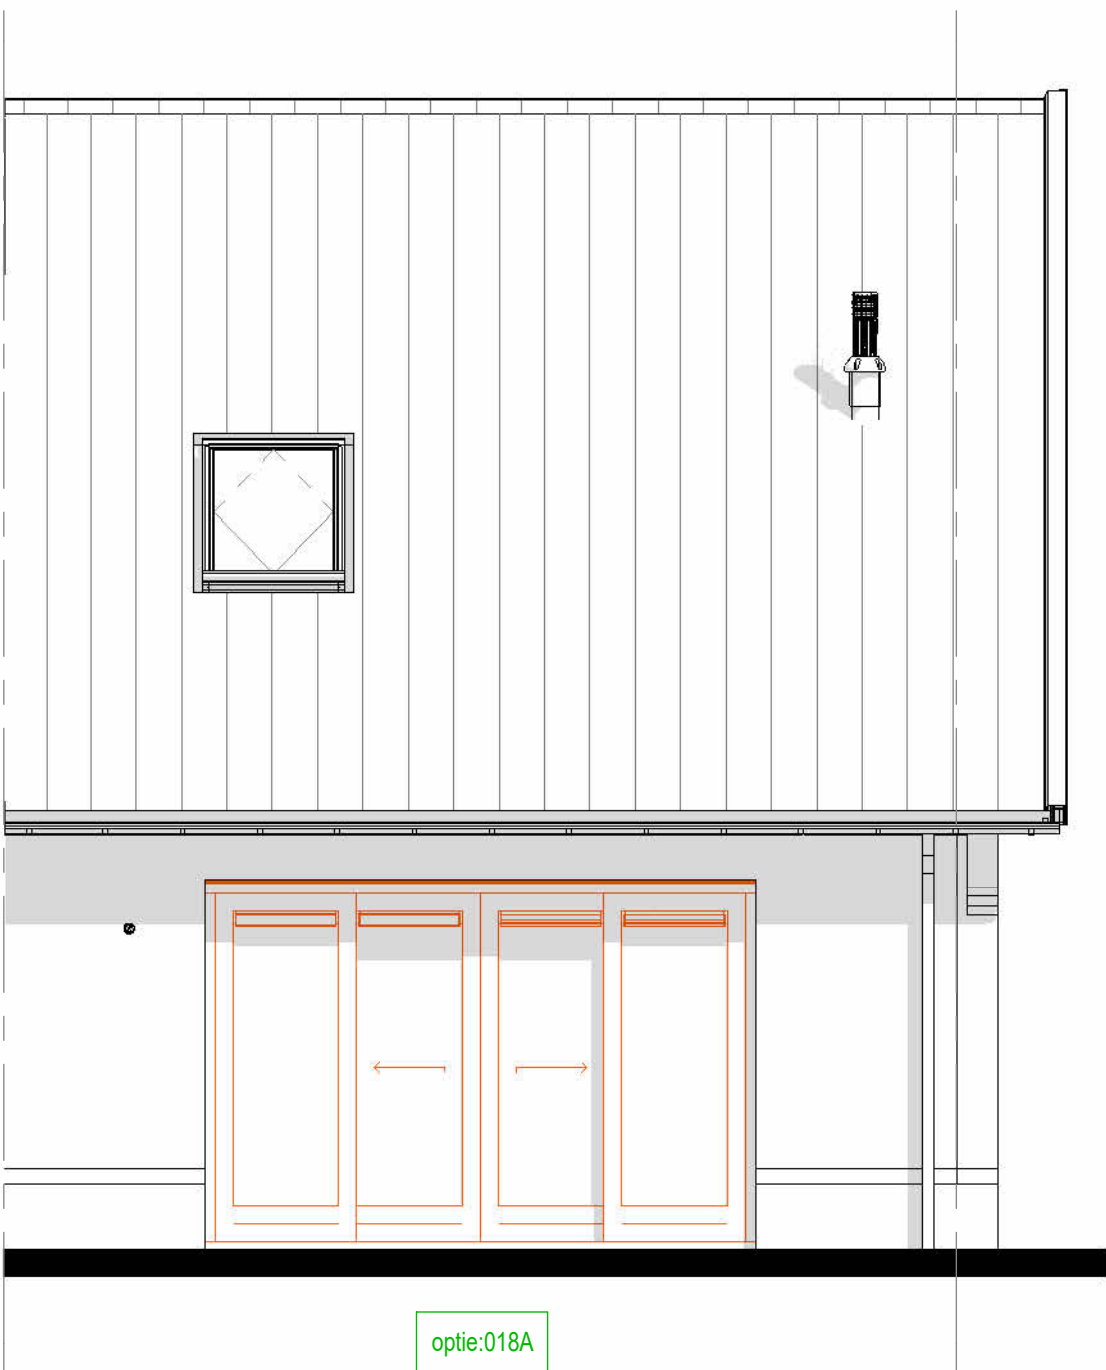

achtergevel

018A : Schuifpui met zijlichten

Bouwnummer getekend : 063
Bouwnummer gespiegeld : 064

 Renvooi opties	
	Standaard posities, afmeting etc. conform bouwkundige tekening woning
	Gewijzigde positie, afmeting etc. nadat optie gekozen is
	Nummer verwijzend koperkeuzelijst
	Zone t.b.v zonnepanelen * Aantallen en posities zijn indicatief

Bouwnummers
063 & 064

DEFINITIEF

De Pas fase 2
OPTIES - Blok 6 - 063 - GVLS

tek.nr.: 06.619
schaal: 1:50
formaat: A1
getekend: Afd. BIM (Trebbe)

datum: 15-12-2023
wijziging:

Trebbe NoordOost B.V.

telefoon: 088 259 00 00
website: www.trebbe.nl

