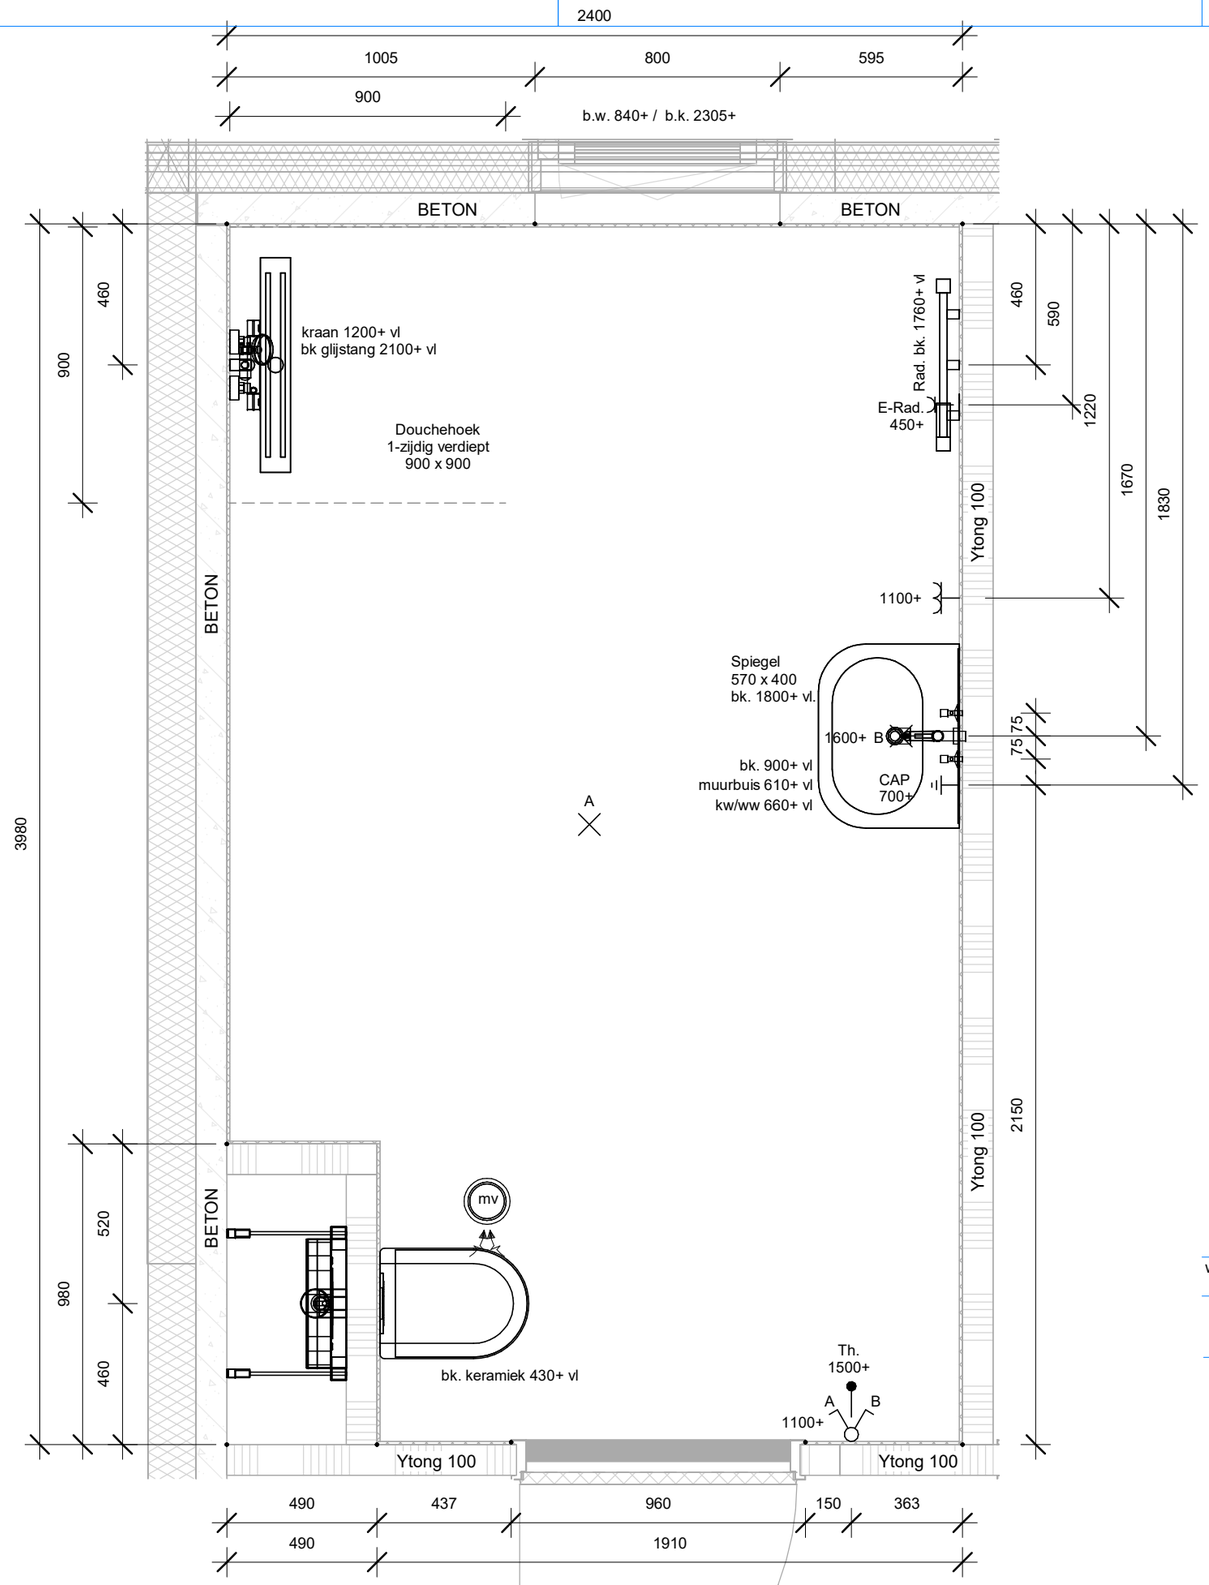

Optie 144A,

Badkamer vergroting 500mm.

NB. Tegelwerk: Badkamervloer vlak, douchehoek op afschot 1-zijdig verdiept.
NB. Standaard plafond hoogte is ca. 2630+ vl.
NB. Afvoer wastafel wegwerken in de wand.

	1 polige schakelaar
	serieschakelaar
	wisselschakelaar
	lichtaansluitpunt
	wandlicht aansluitpunt
	enkele wandcontactdoos
	dubb. wandcontactdoos hor.
CAP	centraal aardpunt
th	leiding bedraad thermostaat

wijziging:	datum wijziging:	tekenaar:	omschrijving:

liv hart voor optimaal wonen

Project:
Elst fase 3d

Onderwerp:
Optie-tekening sanitair

Verdieping:	Blok:	Type:	Bouwnummer:
1e verdieping	**-**	**J1**	**243,253,257**

Kamperzeedijk 107 | 8281 PD Genemuiden | Tel: 038 - 344 65 55 | I: www.vd-sluis.nl

Projectnummer.:
23 030376

Status:
Definitief

Datum aangemaakt:	Tekenaar:
16-01-2025	**KT**
Formaat:	Schaal:
A3	**1:20**
Tekeningnummer:	Volgnummer:
OT-Type J1_Optie 144A	
	Wijziging:

Printdatum: 16-1-2025 21:27:12

Bestandsnaam: C:\Users\jonger.kvan\Documents\23 030376_VDS- INS-S_31 won Elst fase3D_R23_kvanjongerWTT4.rvt