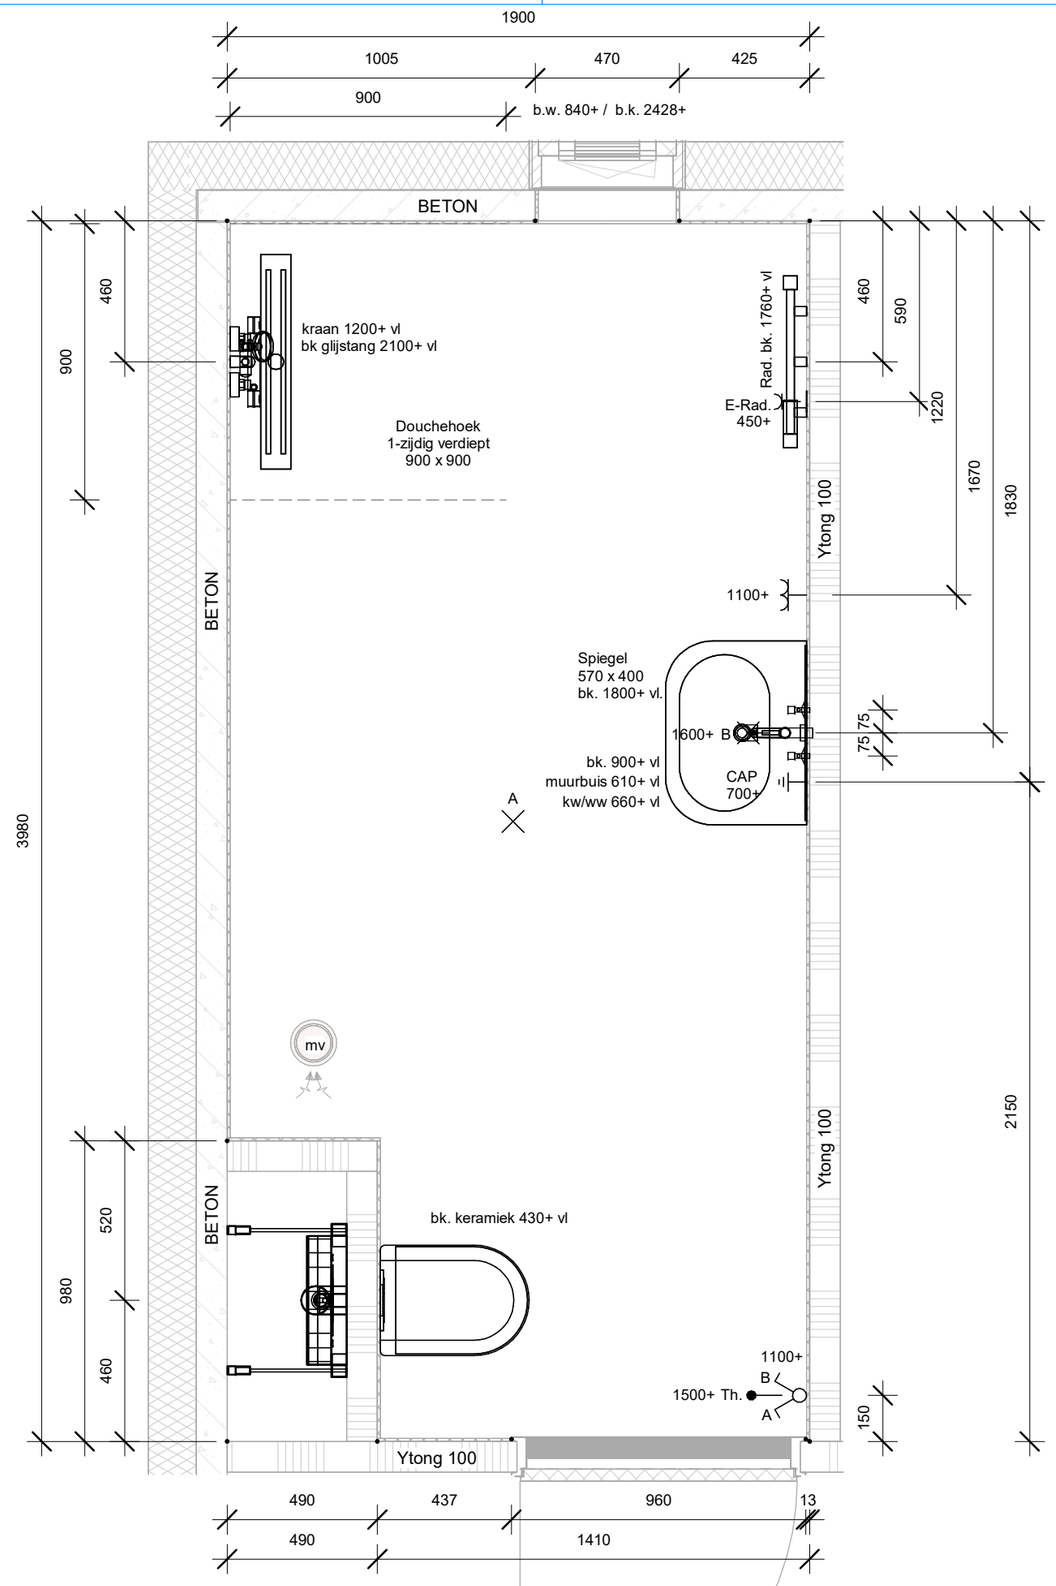


NB. Tegelwerk: Badkamervloer vlak, douchehoek op afschot 1-zijdig verdiept.
NB. Standaard plafond hoogte is ca. 2630+ vl.
NB. Afvoer wastafel wegwerken in de wand.

| | |
|---|---|
| | 1 polige schakelaar |
| | serieschakelaar |
| | wisselschakelaar |
| | lichtaansluitpunt |
| | wandlicht aansluitpunt |
| | enkele wandcontactdoos |
| | dubb. wandcontactdoos hor. |
| CAP | centraal aardpunt |
| th | leiding bedraad thermostaat |

| wijziging: | datum wijziging: | tekenaar: | omschrijving: |
|---|---|---|---|

liv hart voor optimaal wonen

Project:
**Elst fase 3d**

Onderwerp:
**0-Tekening sanitair**

Verdieping: **1e verdieping** | Blok: **-** | Type: **D** | Bouwnummer: **235**

Projectnummer.:
**23 030376**

Status:
**Definitief**

Datum aangemaakt: **07-10-2024** | Tekenaar: **KT**
Formaat: **A3** | Schaal: **1:20**
Tekeningnummer: **S-Type D-BK** | Volgnummer:
Wijziging:

Kamperzeedijk 107 | 8281 PD Genemuiden | Tel: 038 - 344 65 55 | I: www.vd-sluis.nl

Printdatum: 7-10-2024 09:14:55

Bestandsnaam: C:\Users\tjonger.kvan\Documents\23 030376_VDS_INS-5_31 won\Elst fase3D_R23_kvantjonger.rvWTT4.rvt