

RENNVOOI ELEKTRA	
	signaalpost deur/ hoogte: 2250+
	bedframe/ hoogte: 1050+
	rookreider optisch/ hoogte: plafond
	1 polige schakelaar/ hoogte: 1050+
	stuweschakelaar/ hoogte: 1050+
	aanrechtstakelaar/ hoogte: 1050+
	keukenafzuipunt/ hoogte: plafond
	werkdicht aansluitpunt/ hoogte: zie tekening
	erkale wandcontactdoos hor./ hoogte: 300+ zie tekening
	erk. wandcontactdoos vlo./ hoogte: 300+
	leiding kast (control draad)/ hoogte: 300+
	leiding bedraad thermostaat/ hoogte: 1000+
	leiding bedraad/ hoogte: 300+
	control aansluitpunt/ hoogte:
	aardstippunt 230V/ hoogte: 1000+
	perken wcd 24030V/ hoogte: 650+
	werkstakelaar 230V/ hoogte: zie tekening
	werkstakelaar 400V/ hoogte: zie tekening
Zone 1 & 2 v. omroepen * Aankopen en posten op inductor	

RENNVOOI BOUWKUNDIG	
	Metselwerk
	Isolatie
	Betonwand 100, 200
	Lichte scheidingwand 70, 100
	Lichte scheidingwand 100, geluudwerend
	Binnendeur met stalen kozijn
	Houten buitenkozijn
	WDBBO

RENNVOOI W-INSTALLATIES	
	Mechanische ventilatiebox
	Omvormer voor zonne-energie
	ruimte wordt verwarmt middels vloerverwarming, lage temperatuur
	Vloerverwarming-verdeler
	afzuigventiel MV
	wandafzuigventiel MV

AFKORTINGEN	
Atz	afzuigkap
b	boiler
Combi	combiwasagnetron
Co2	Co2melder
E-rad	badkamer radiator
fbh	wcd algemeen (huishoudelijk)
KK	koelkast
Wp	waterpomp
MV	mechanische ventilatie
PV	zonnepanelen
TH	thermostaat
v.v.v.	verdelers vloerverwarming
W	wasdroger
WD	wasdroger
WM	wasmachine



Kadastrale gemeente: Elst  
Sectie: N  
Nummer: 7152

De Pas fase 3D  
Begane grond en 1e verdieping  
bnr 242 & 243

werknr.: 11095  
bloknr.: 24

tek.nr.: 01.205.a  
schaal: 1:50  
formaat: A0 1261  
getekend: KP (Trebbe)


datum: 10-12-2024  
wijziging:

Trebbe NoordOost B.V.  
telefoon: 088 259 00 00  
website: www.trebbe.nl






AFKORTINGEN	
Afz	afzuigkap
b	boiler
Combi	combinatiemagnetron
Co2	Co2 melder
E-rad	badkamer radiator
Hh	wed. algemeen (huishoudelijk)
HK	kookkast
Wp	waterpompe
MV	mechanische ventilatie
PV	zonepanelen
Th	thermostaat
v.v.v.	verdel. vloerverwarming
WD	vatwasser
WM	wasdroger
	wasmachine

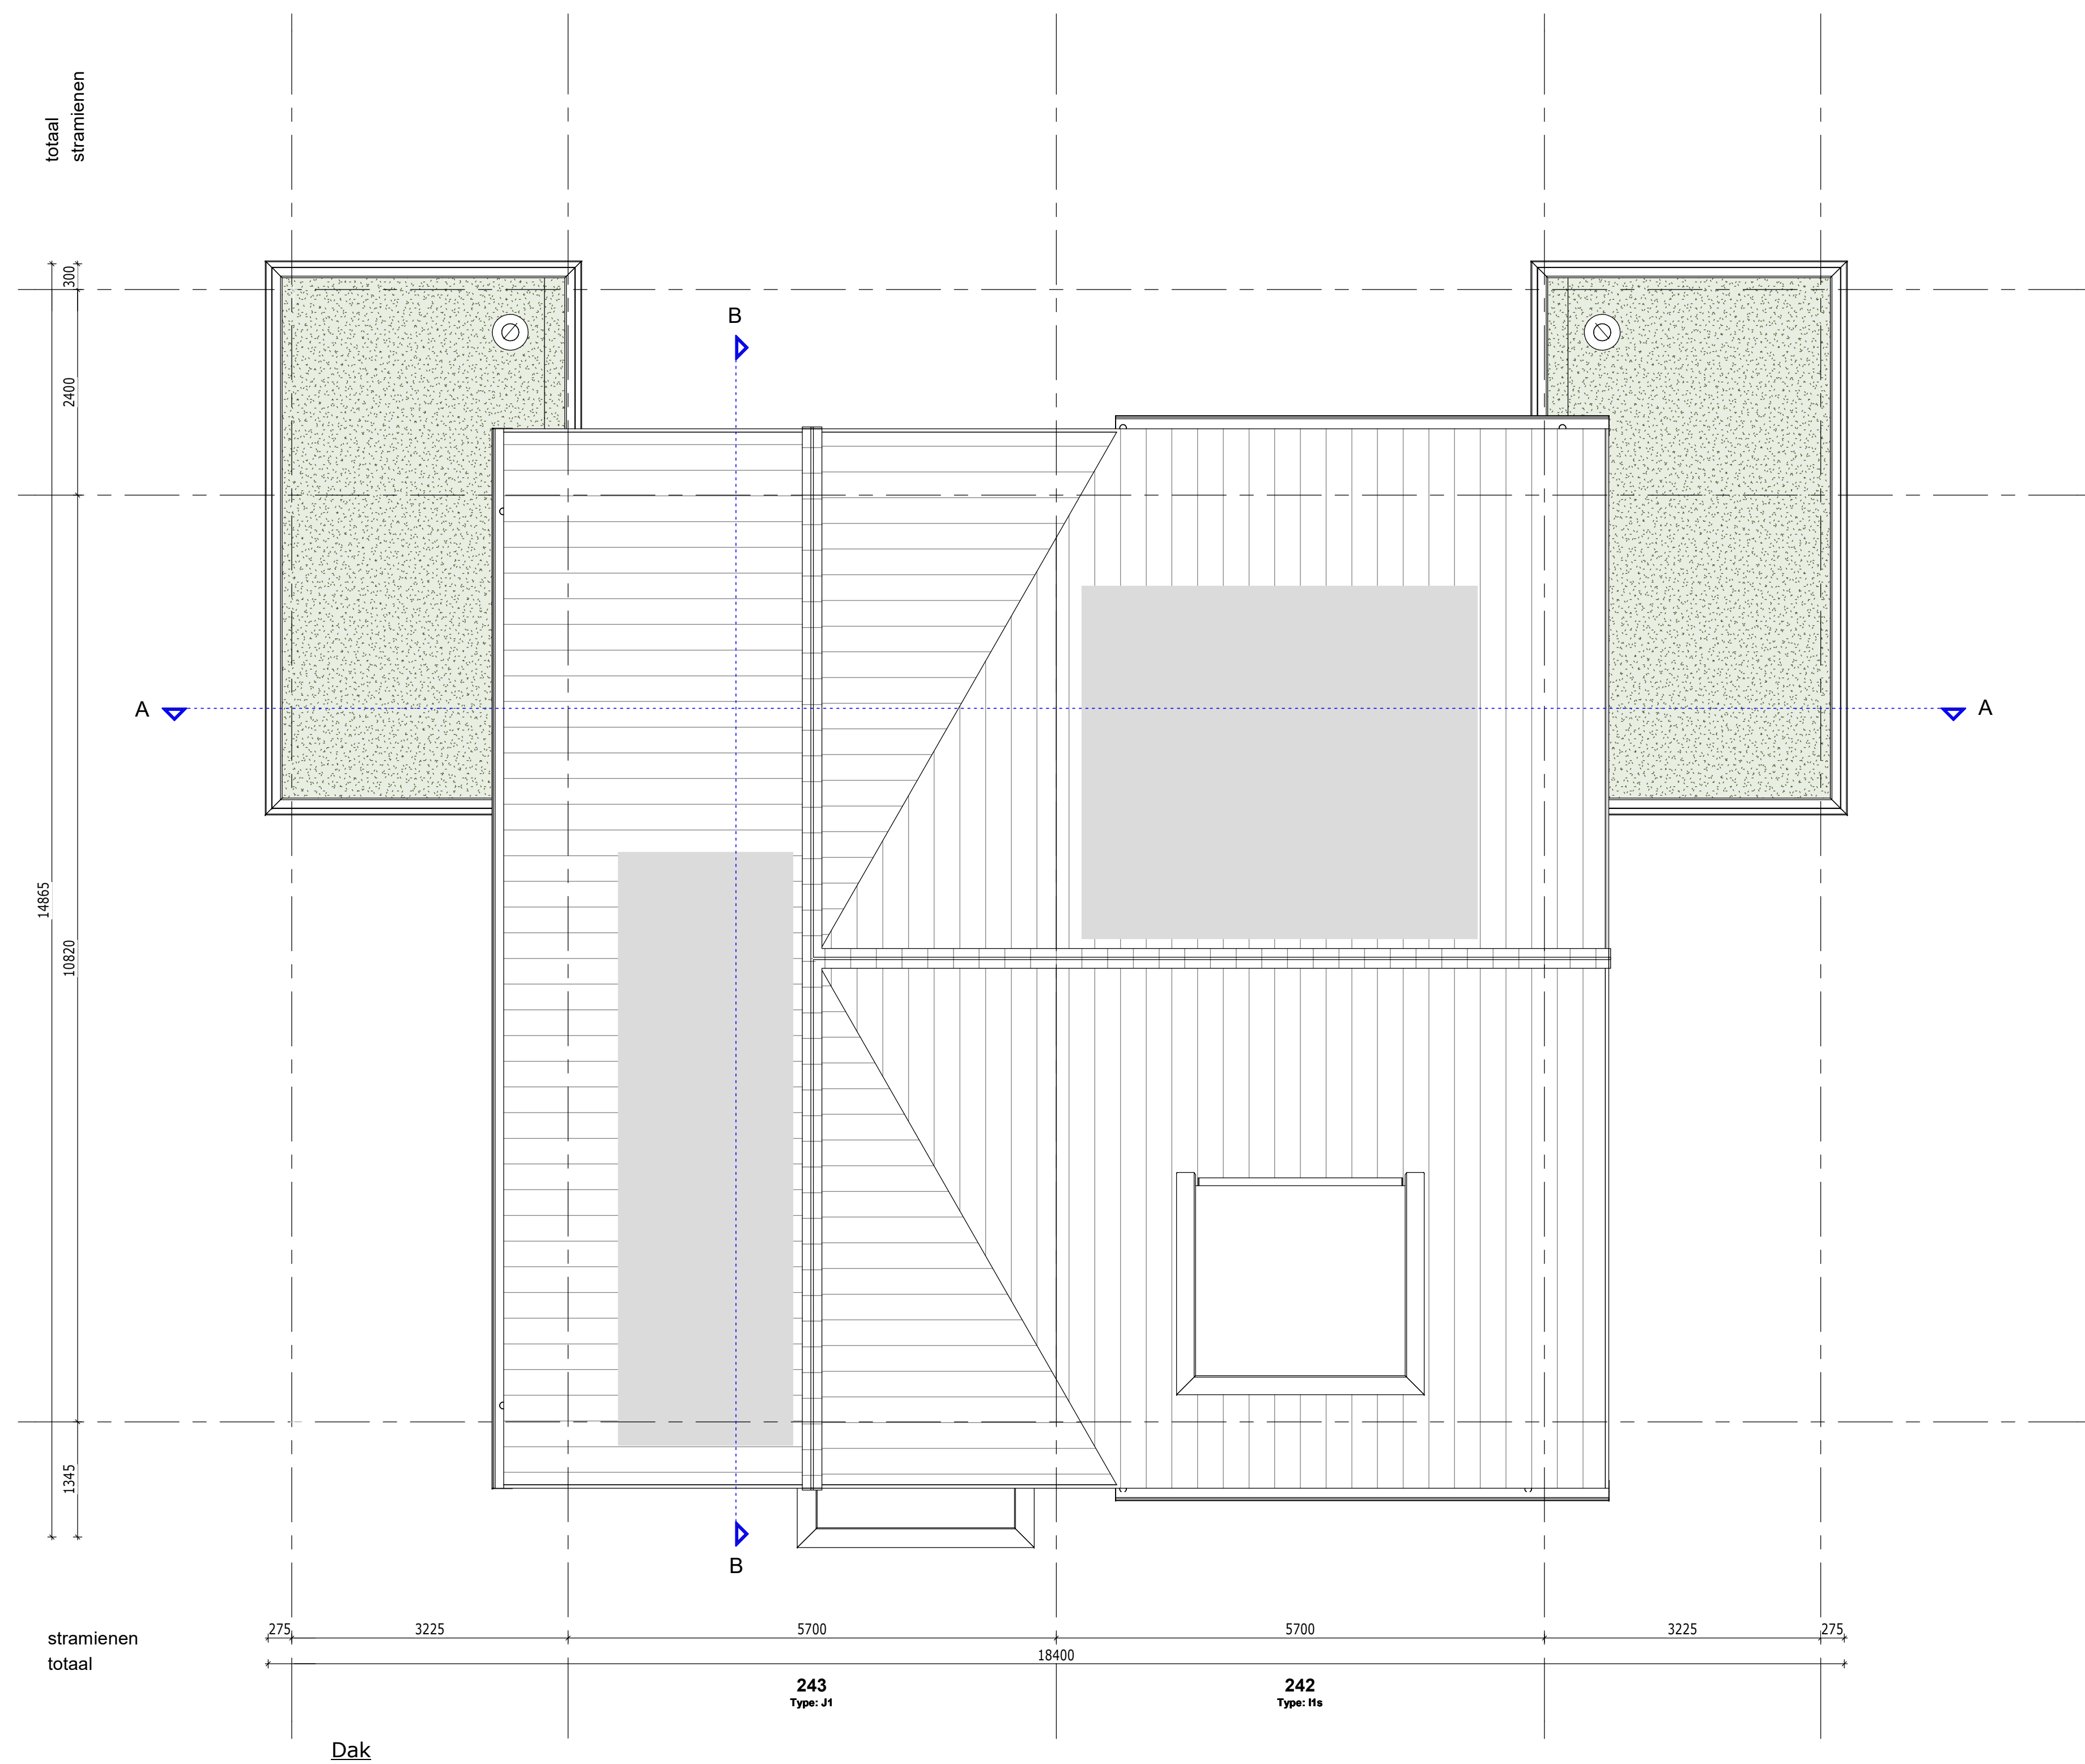



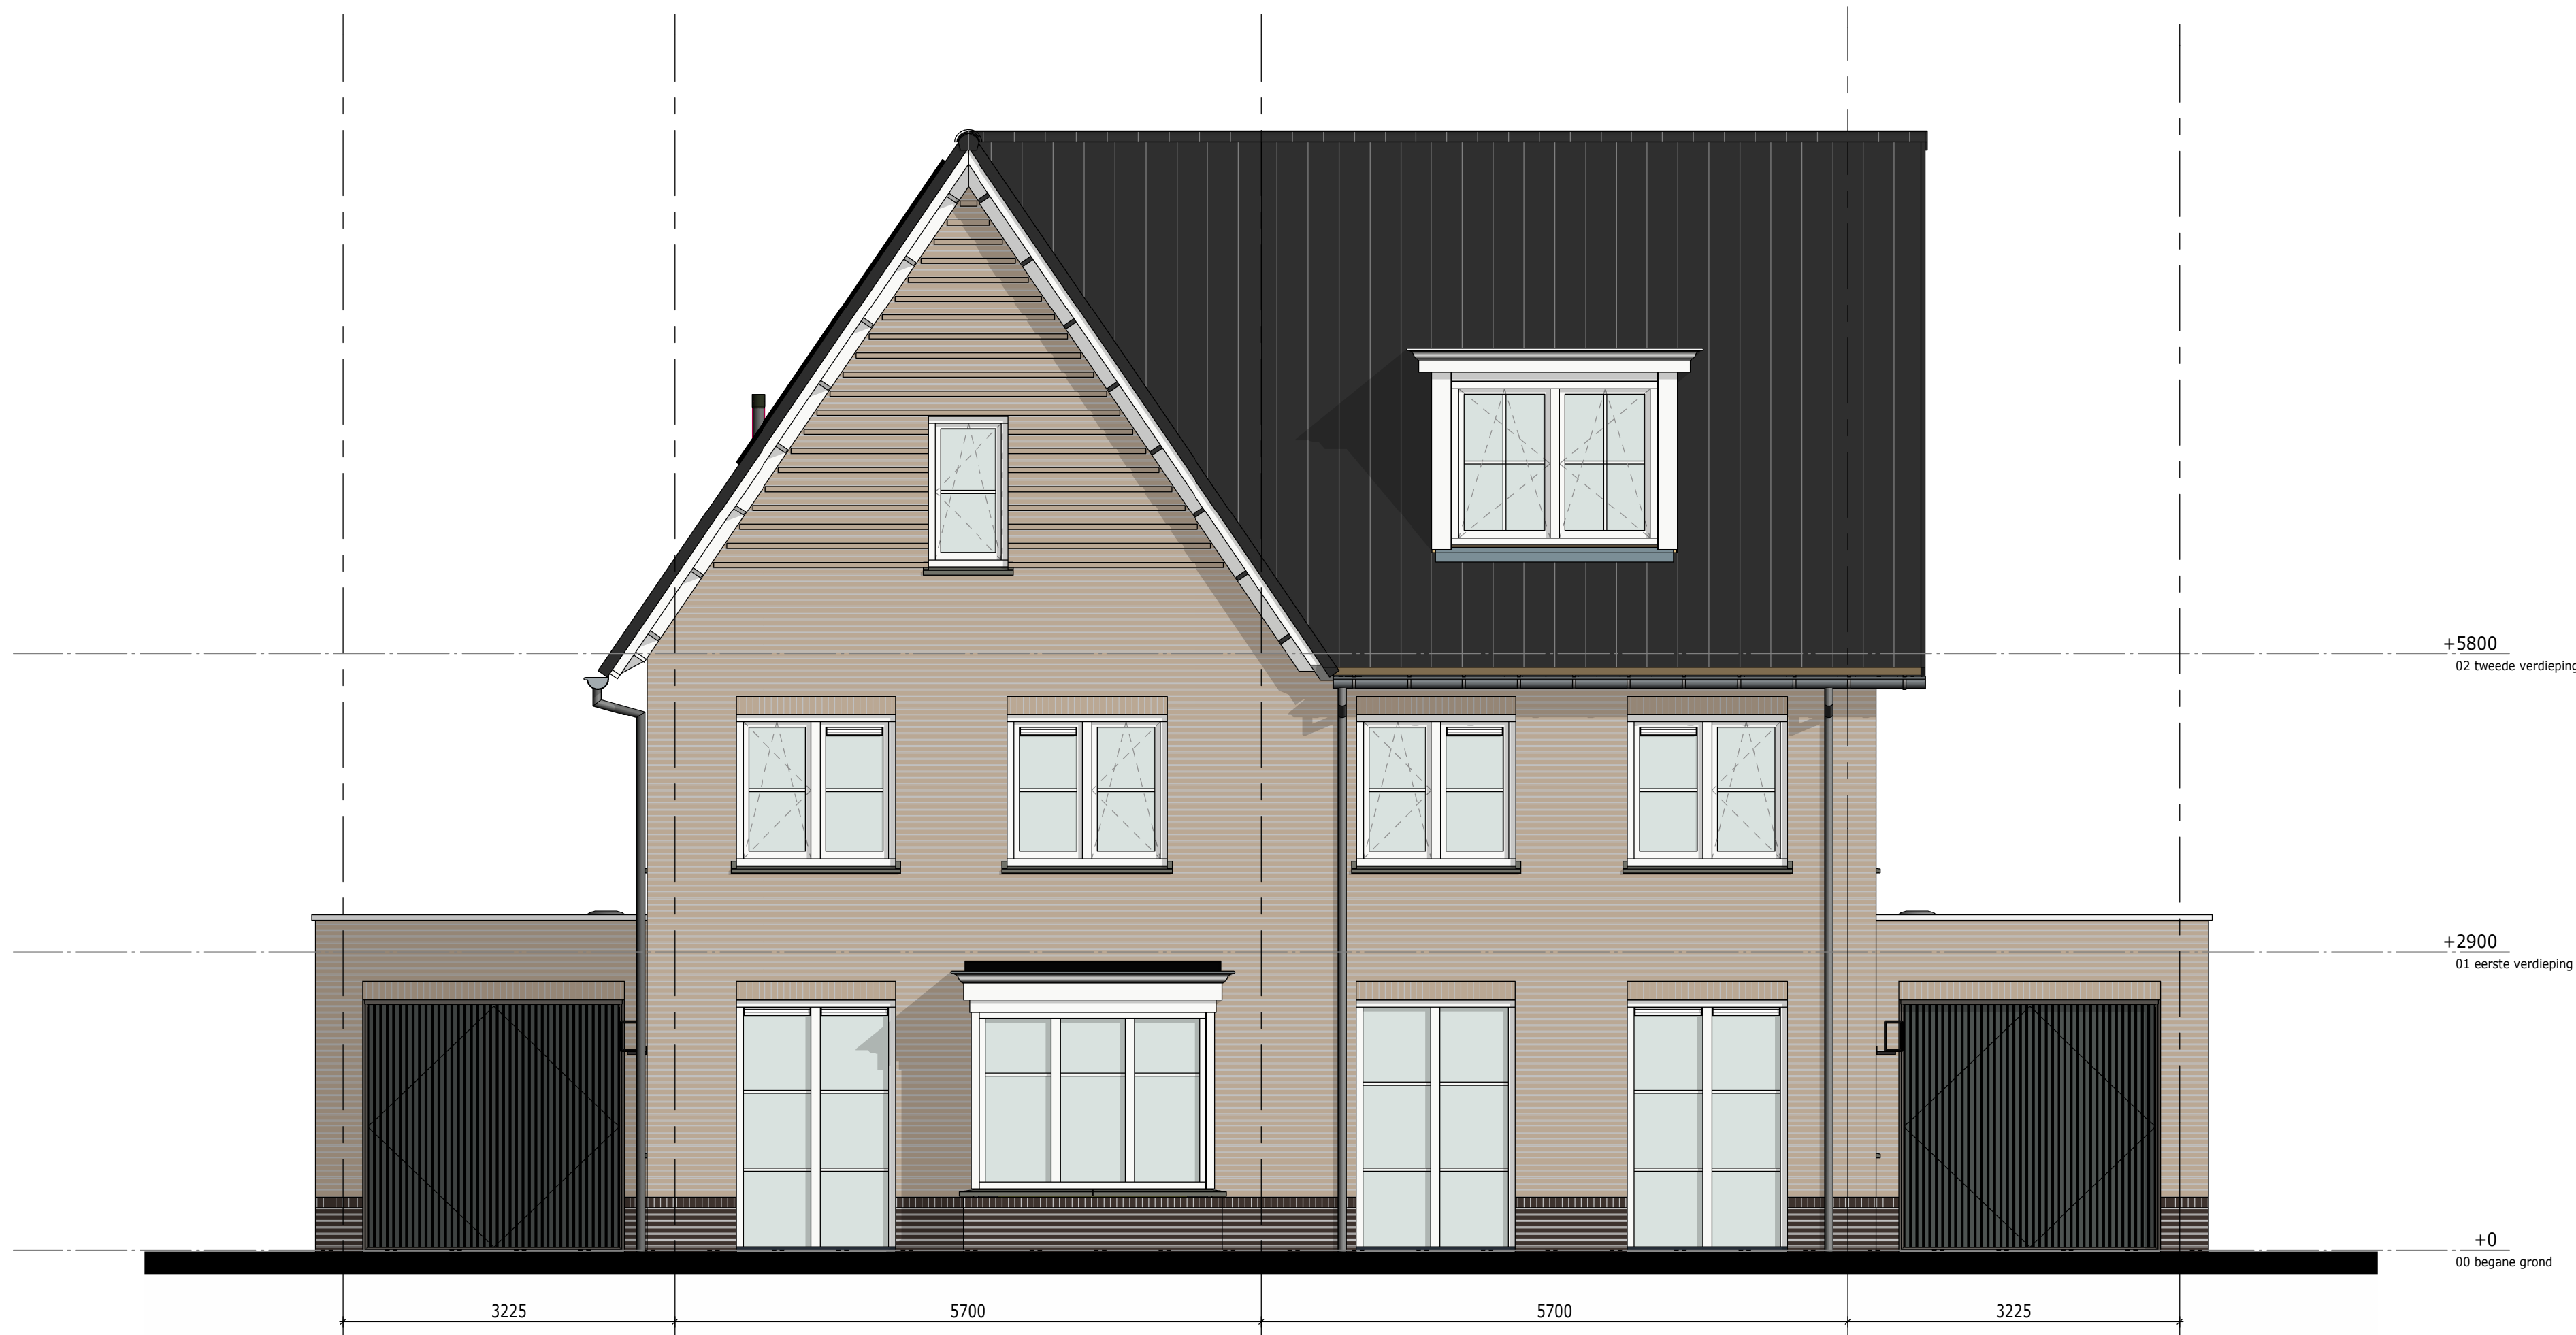

Voorgevel



Linker zijgevel



Achtergevel



Rechter zijgevel



Disclaimer

■ = Zone 1b.v. zonnepanelen  
+ Aantallen en posities zijn indicatief

Kadastrale gemeente: Elst  
Sectie: N  
Nummer: 7152



De Pas fase 3D  
Gevels bnr 242 & 243

bloknr.: 24

tek.nr.: 01.305  
schaal: 1:50  
formaat: A1 1261  
getekend: KP (Trebbe)

datum: 10-12-2024  
wijziging:

Trebbe NoordOost B.V.  
telefoon: 088 259 00 00  
website: www.trebbe.nl








## RENVOOI DOORSNEDEN

- Metselwerk cf. K&M-staat
- Isolatie
- Betonwand
- Cellenbeton binnenwand G4
- Cellenbeton binnenwand G5
- Kanaalplaatvloer 7 kanaals
- Leidingplaatvloer 11 kanaals
- Geïsoleerde kanaalplaatvloer
- Ribcassete vloer
- Muurplaat op (verhoogde) F-ankers, cf. opgave constructeur
- Prefab schoorsteen met steenstrips
- Keramische piron op broekstuk-pan
- Prefab scharnierkap
- Dakpannen cf. K&M-staat
- Houten kozijn in kleur cf. K&M-staat
- Vent.rooster cf. bouwbesluitberekening
- Beglazing cf. BENG-berekening
- Bakgoot cf. K&M-staat
- Zone t.b.v zonnepanelen  
\* Aantallen en posities zijn indicatief
- brandscheiding 60 minuten WBDBO

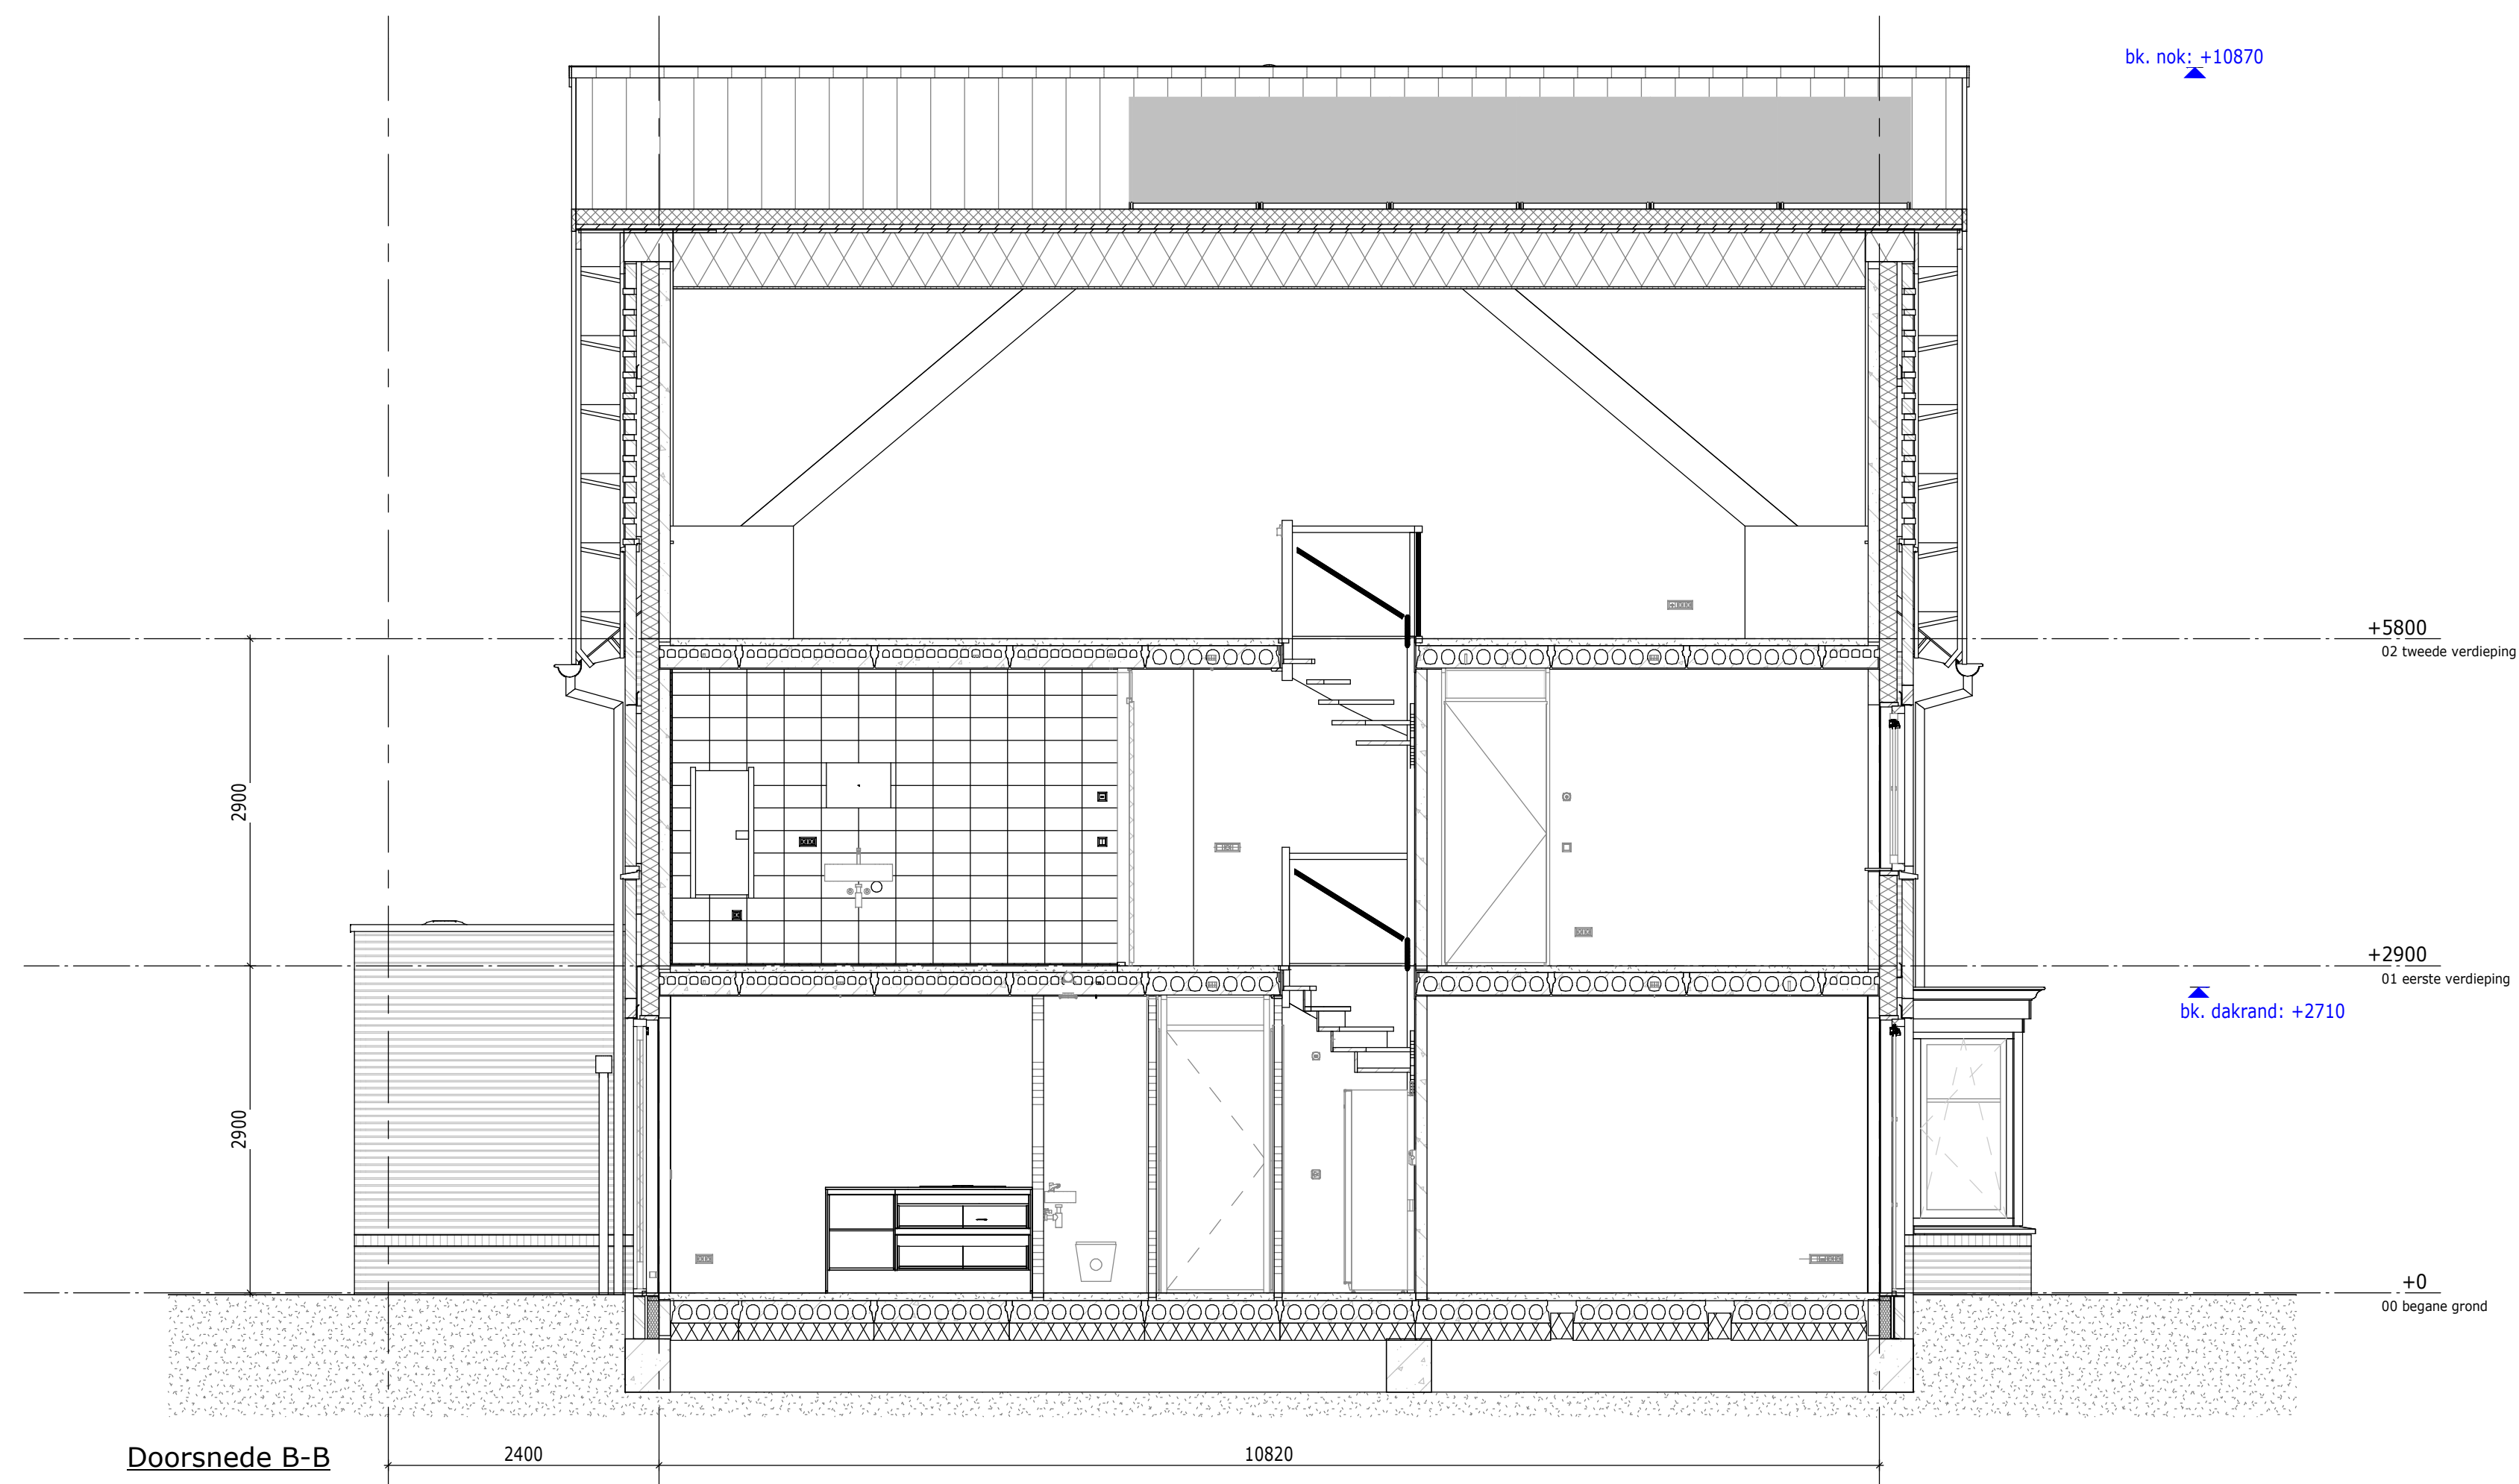

Kadastrale gemeente: Elst  
Sectie: N  
Nummer: 7152

De Pas fase 3D

Doorsneden bnr 242 & 243

bloknr.: 24

tek.nr.: 01.405

datum: 10-12-2024

schaal: 1:50

wijziging:

formaat: A1

getekend: KP (Trebbe)

Trebbe NoordOost B.V.

telefoon: 088 259 00 00  
website: www.trebbe.nl

