





AFKORTINGEN	
Afz	afzuigkap
b	boiler
Combi	combinagnetron
Co2	Co2 melder
E-rad	badkamer radiator
Hh	wd algemeen (huishoudelijk)
KK	kookkast
Wp	waterpomp
MV	mechanische ventilatie
PV	zonnepanelen
Th	thermostaat
v.v.v.	verdelers vloerverwarming
WD	vaatwasser
WM	wasdroger
	wasmachine





**Disclaimer**

+ Zone t.o.v. zonneschermen  
+ Aantallen en posities zijn indicatief

Kadastrale gemeente: Elst  
Sectie: N  
Nummer: 7152



De Pas fase 3D  
Gevels bnr 254 & 255

bloknr.: 25


tek.nr.: 01.308  
schaal: 1:50  
formaat: A1 1261  
getekend: KP (Trebbe)

datum: 10-12-2024  
wijziging:

Trebbe NoordOost B.V.  
telefoon: 088 259 00 00  
website: www.trebbe.nl






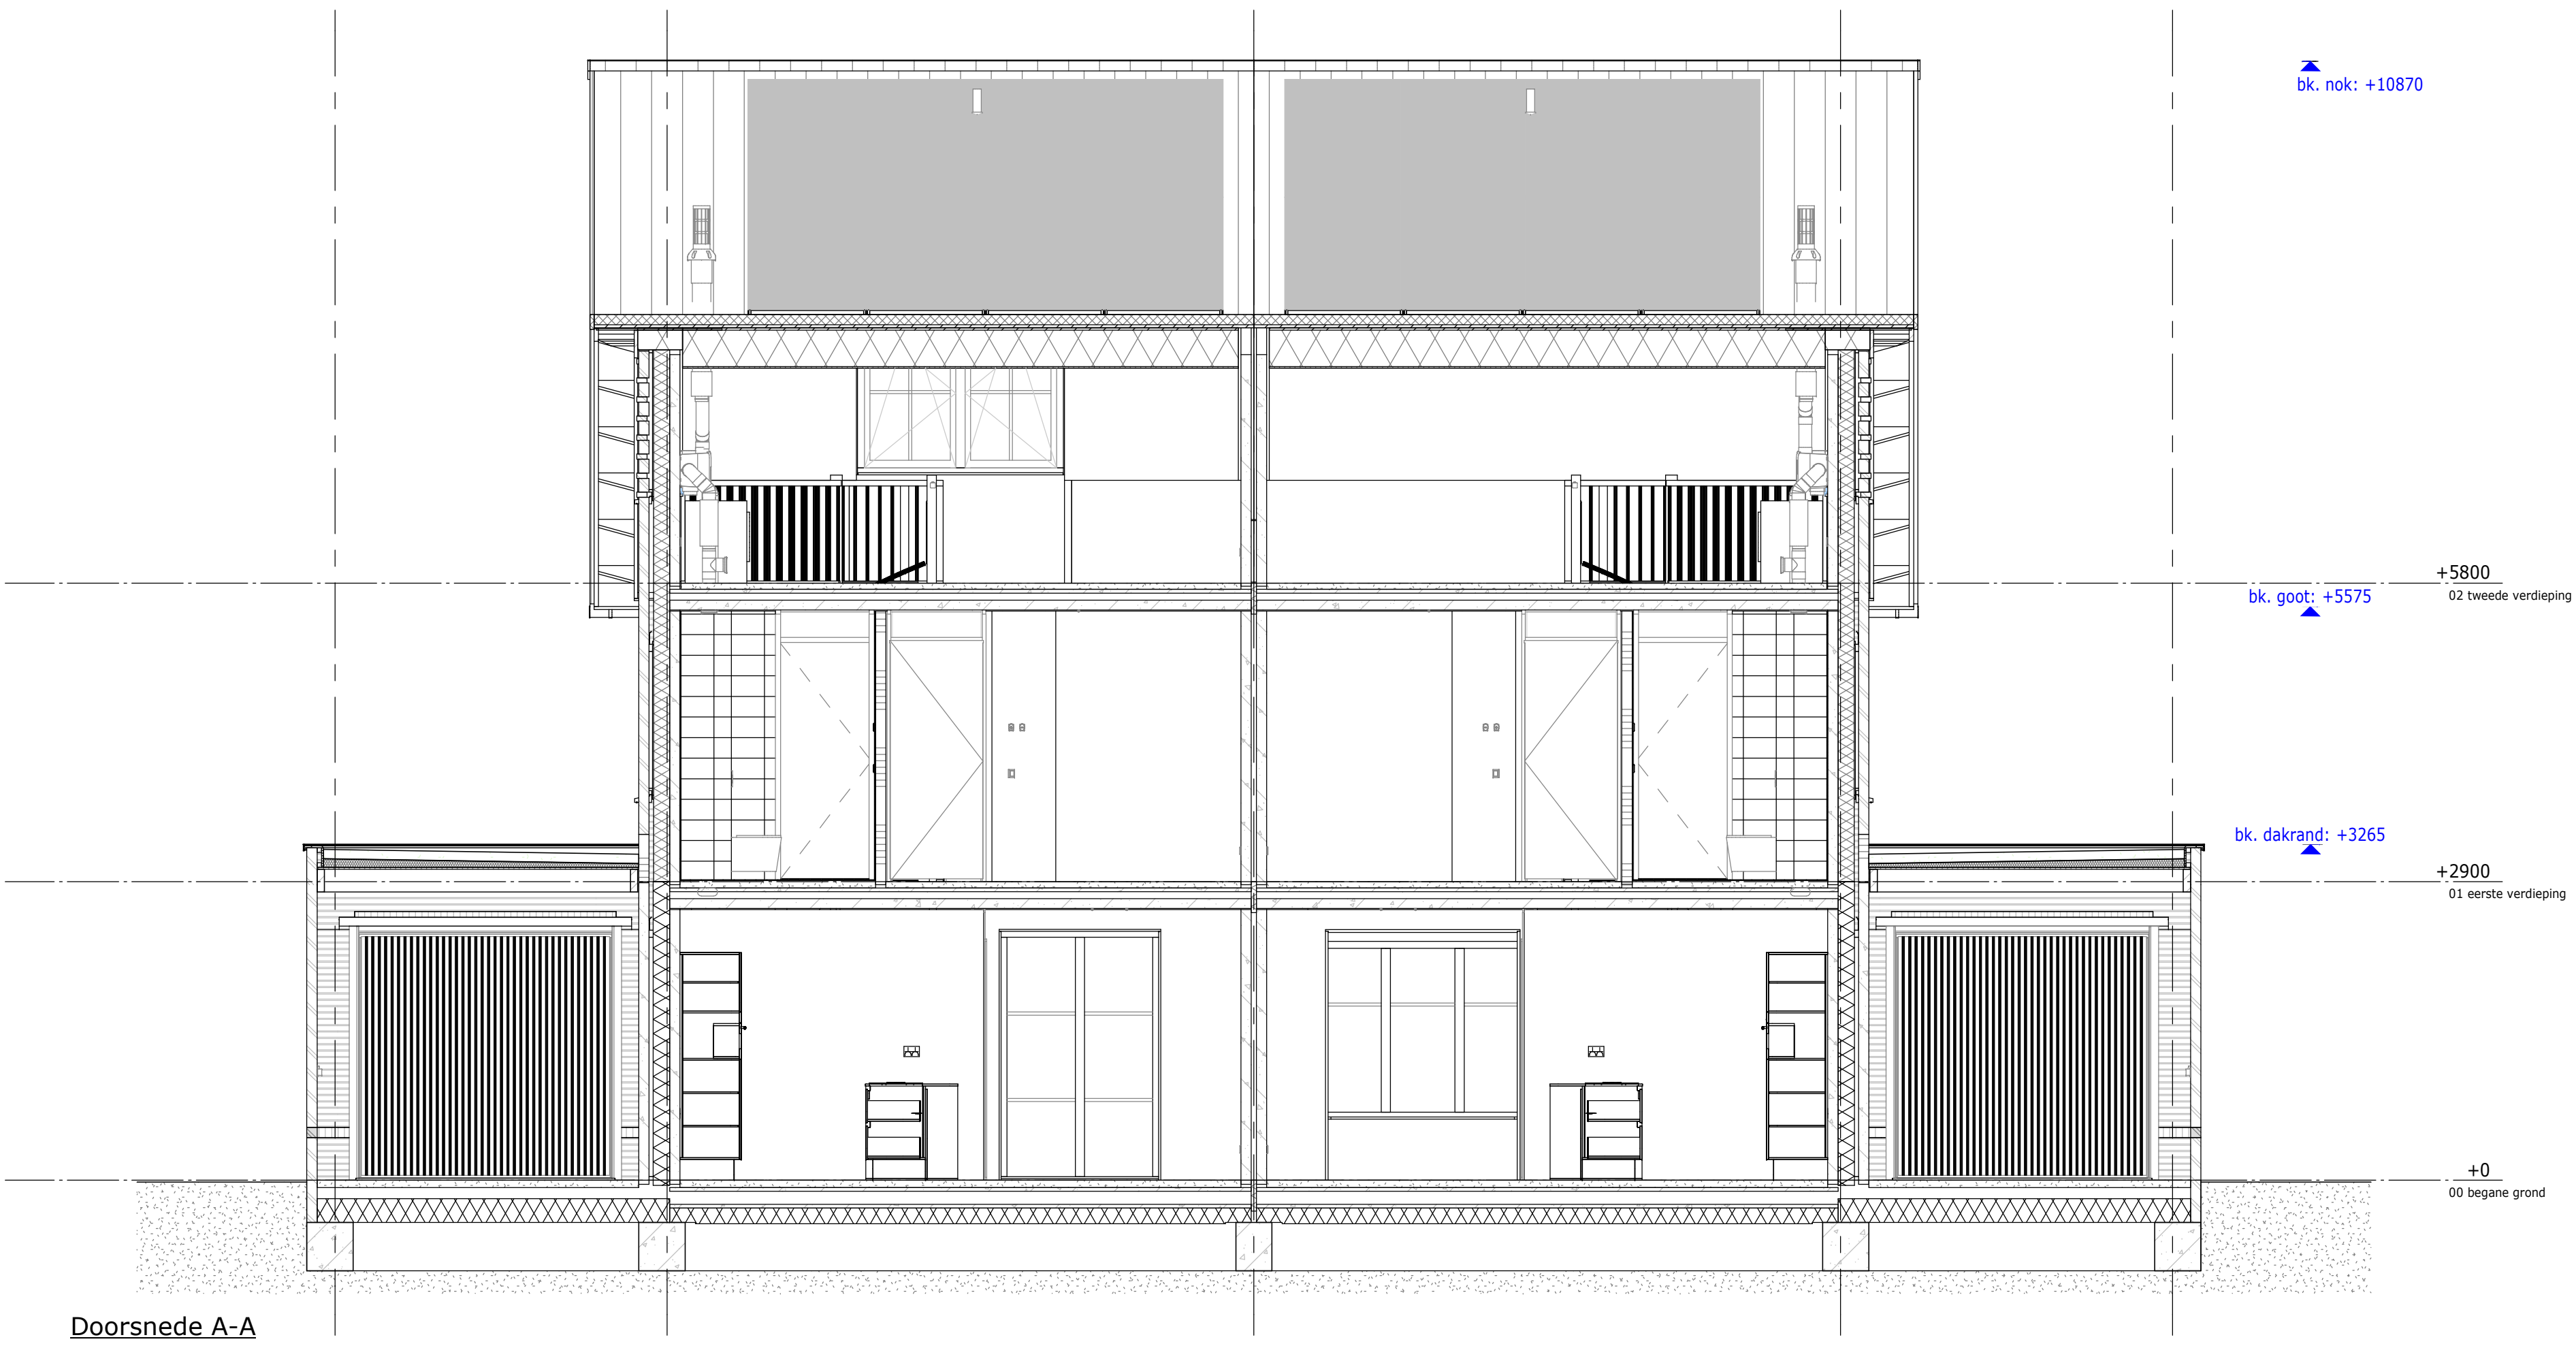

Doorsnede A-A

RENVOOI DOORSNEDEN	
	Metselwerk cf. K&M-staat
	Isolatie
	Betonwand
	Cellenbeton binnenwand G4
	Cellenbeton binnenwand G5
	Kanaalplaatvloer 7 kanaals
	Leidingplaatvloer 11 kanaals
	Geïsoleerde kanaalplaatvloer
	Ribcassete vloer
	Muurplaat op (verhoogde) F-ankers, cf. opgave constructeur
	Prefab schoorsteen met steenstrips
	Keramische piron op broekstuk-pan
	Prefab scharnierkap
	Dakpannen cf. K&M-staat
	Houten kozijn in kleur cf. K&M-staat
	Vent.rooster cf. bouwbesluitberekening
	Beglazing cf. BENG-berekening
	Bakgoot cf. K&M-staat
	Zone t.b.v zonnepanelen * Aantallen en posities zijn indicatief
	brandscheiding 60 minuten WBDBO

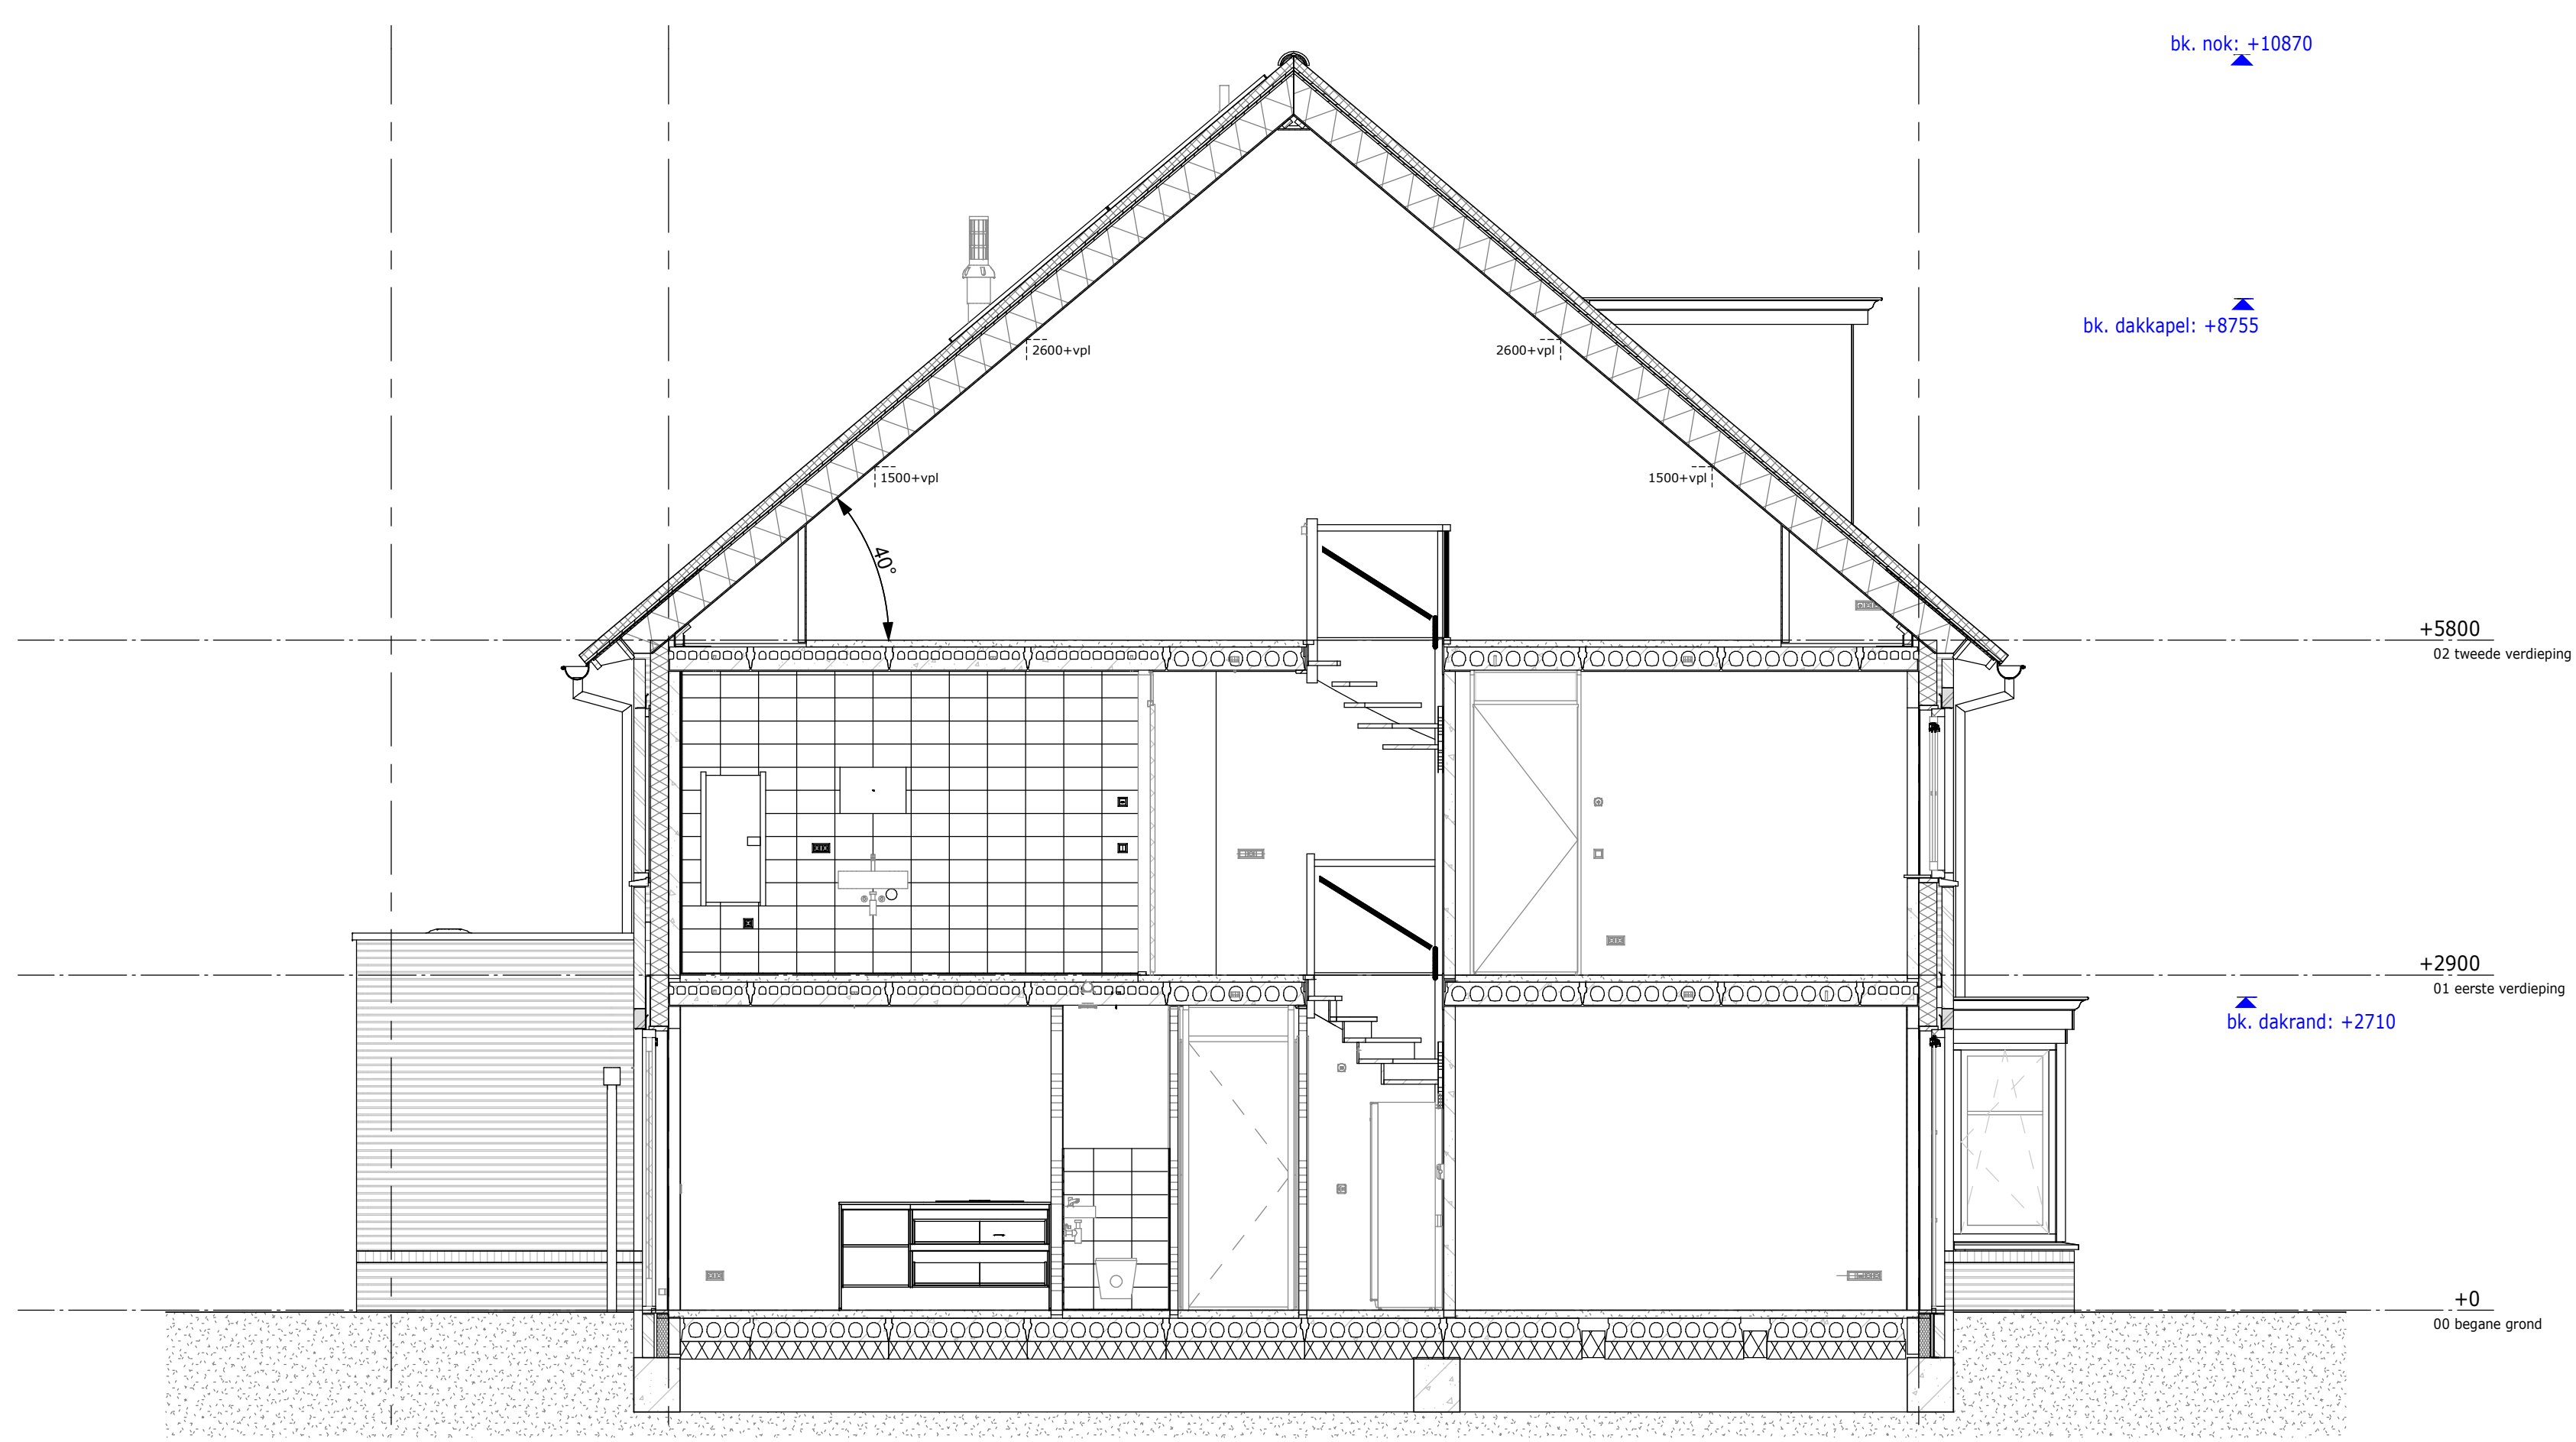

Doorsnede B-B



Kadastrale gemeente: Elst  
Sectie: N  
Nummer: 7152

De Pas fase 3D  
Doorsneden bnr 254 & 255      bloknr.: 25

tek.nr.: 01.408      datum: 10-12-2024  
schaal: 1:50      wijziging:  
formaat: A1  
getekend: KP (Trebbe)