




AFKORTINGEN	
Afz	afzuigkap
b	boiler
Combi	combinatiemagnetron
Co2	Co2 melder
E-rad	badkamer radiator
Hh	wed. algemeen (huishoudelijk)
HK	kookkast
Wp	waterpompe
MV	mechanische ventilatie
PV	zonepanelen
Th	thermostaat
v.v.v.	verdel. vloerverwarming
WD	vatwasser
WM	wasdroger
	wasmachine

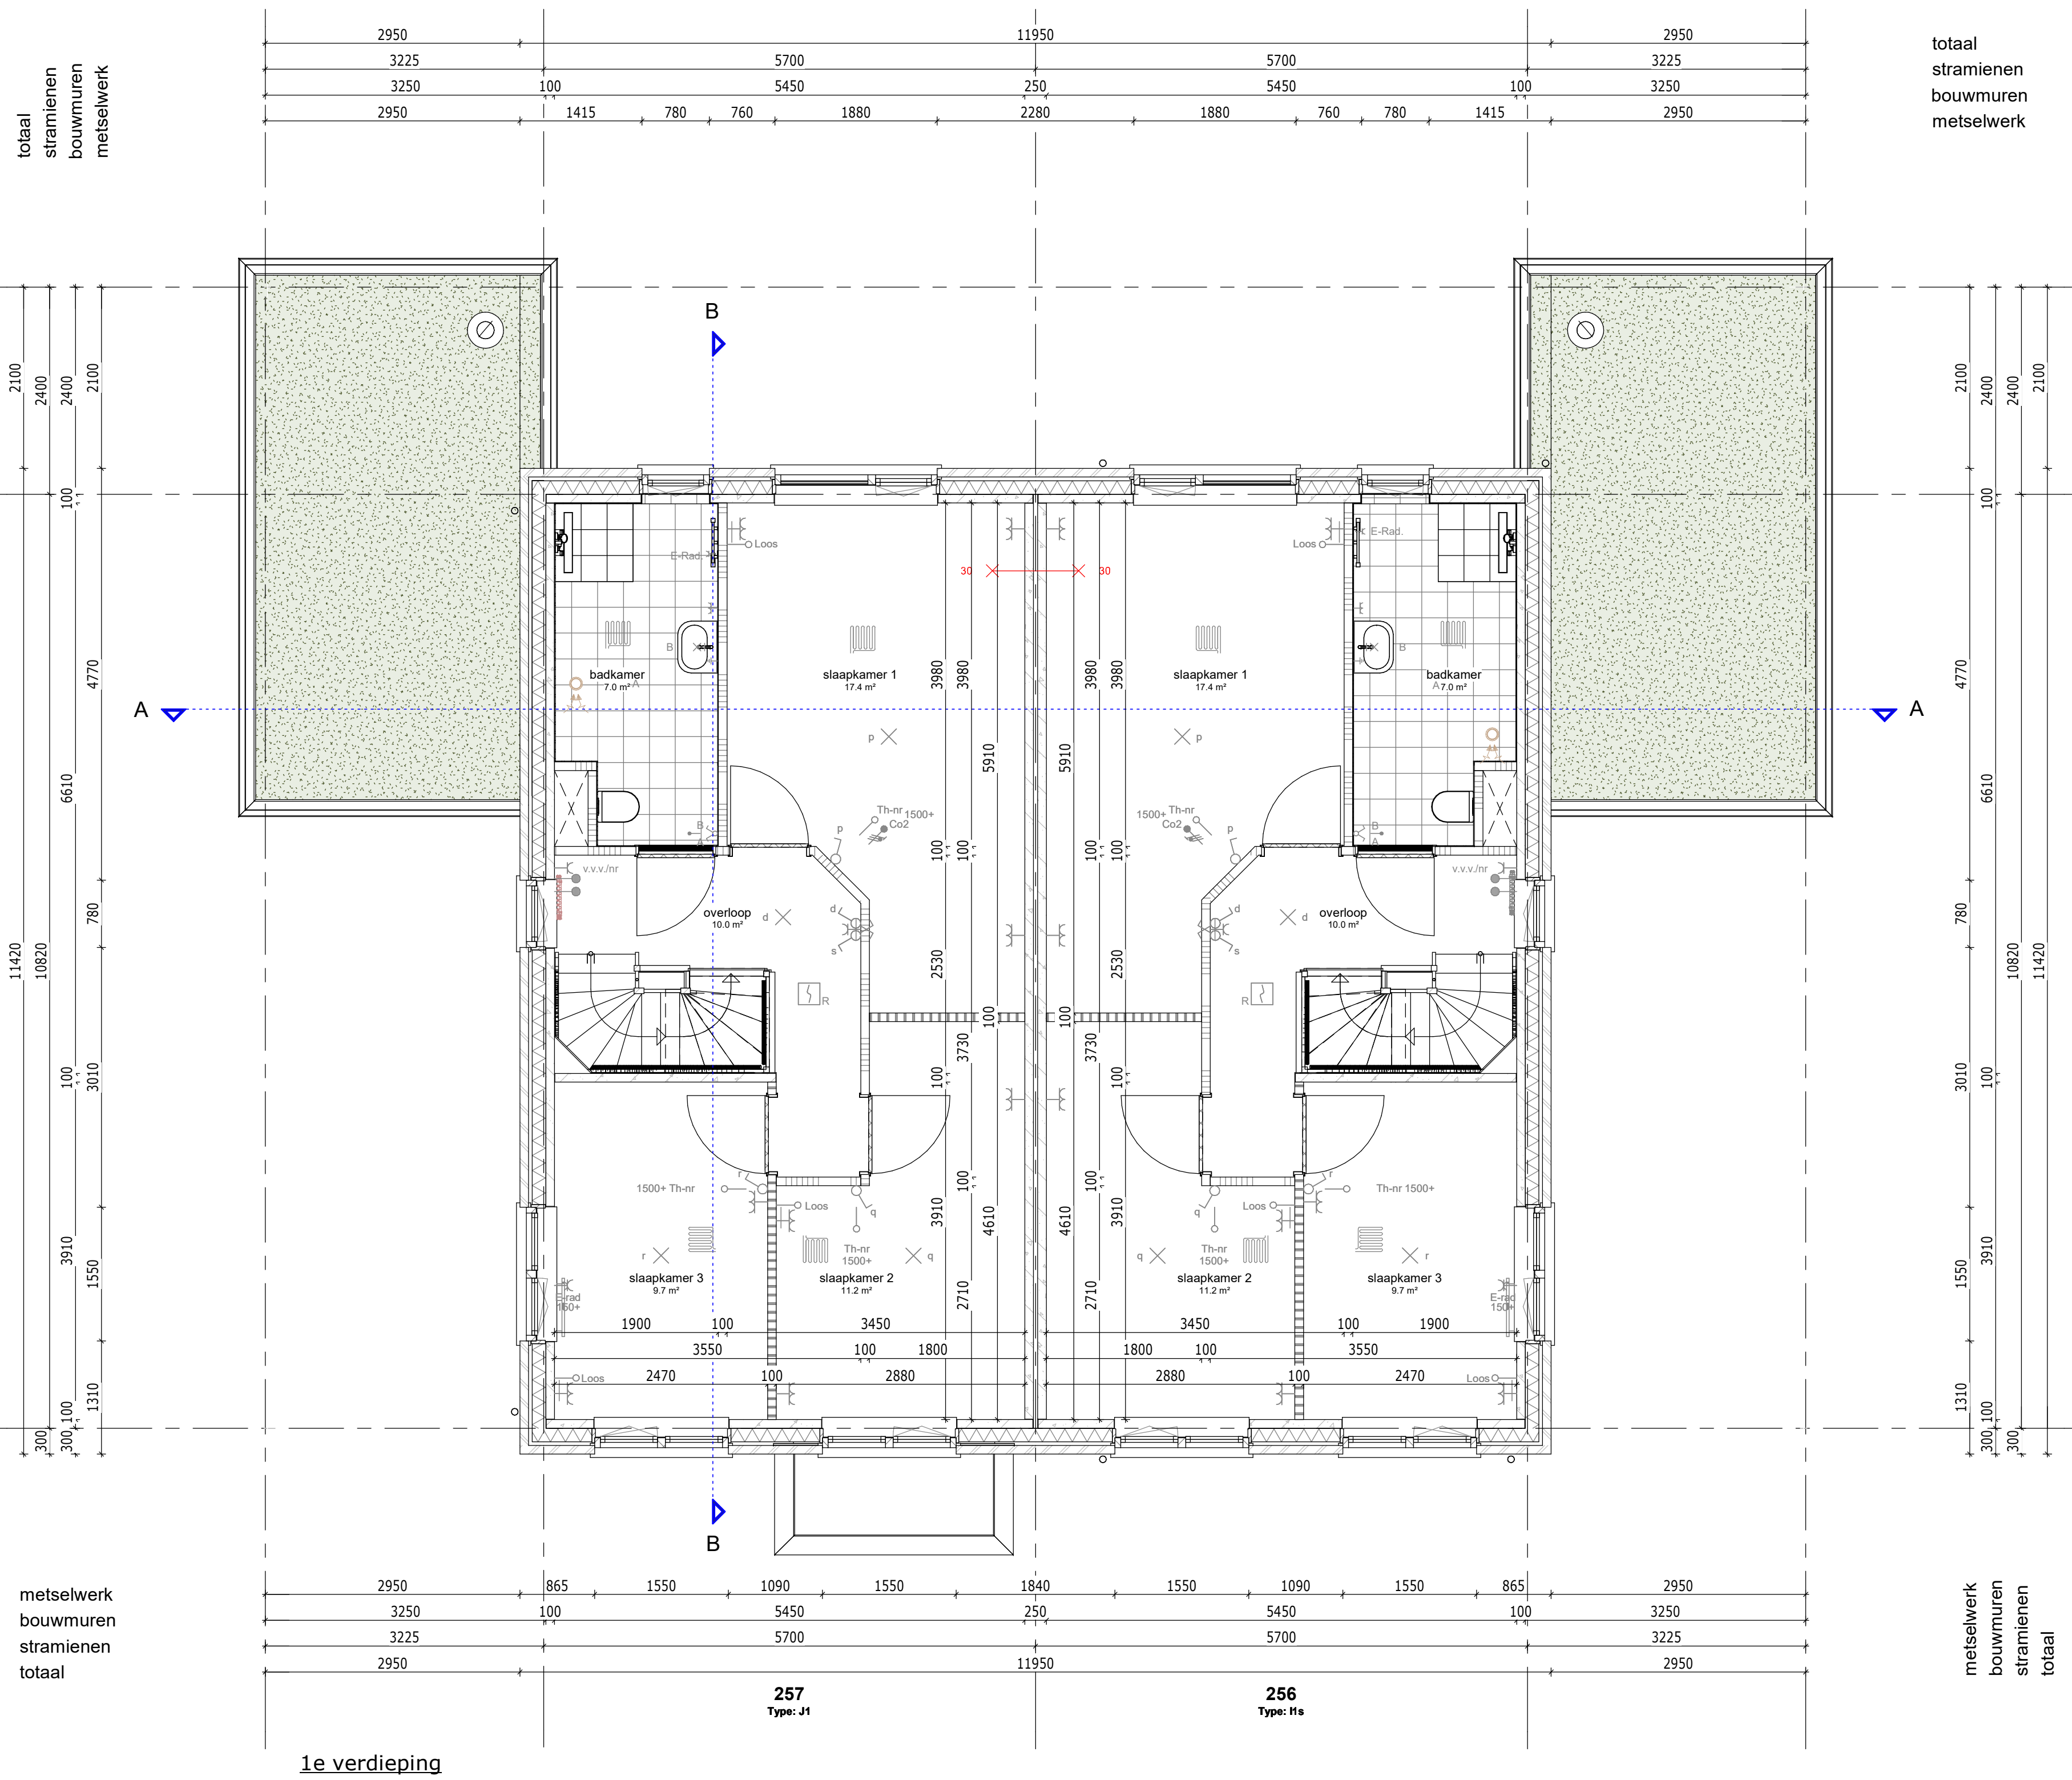

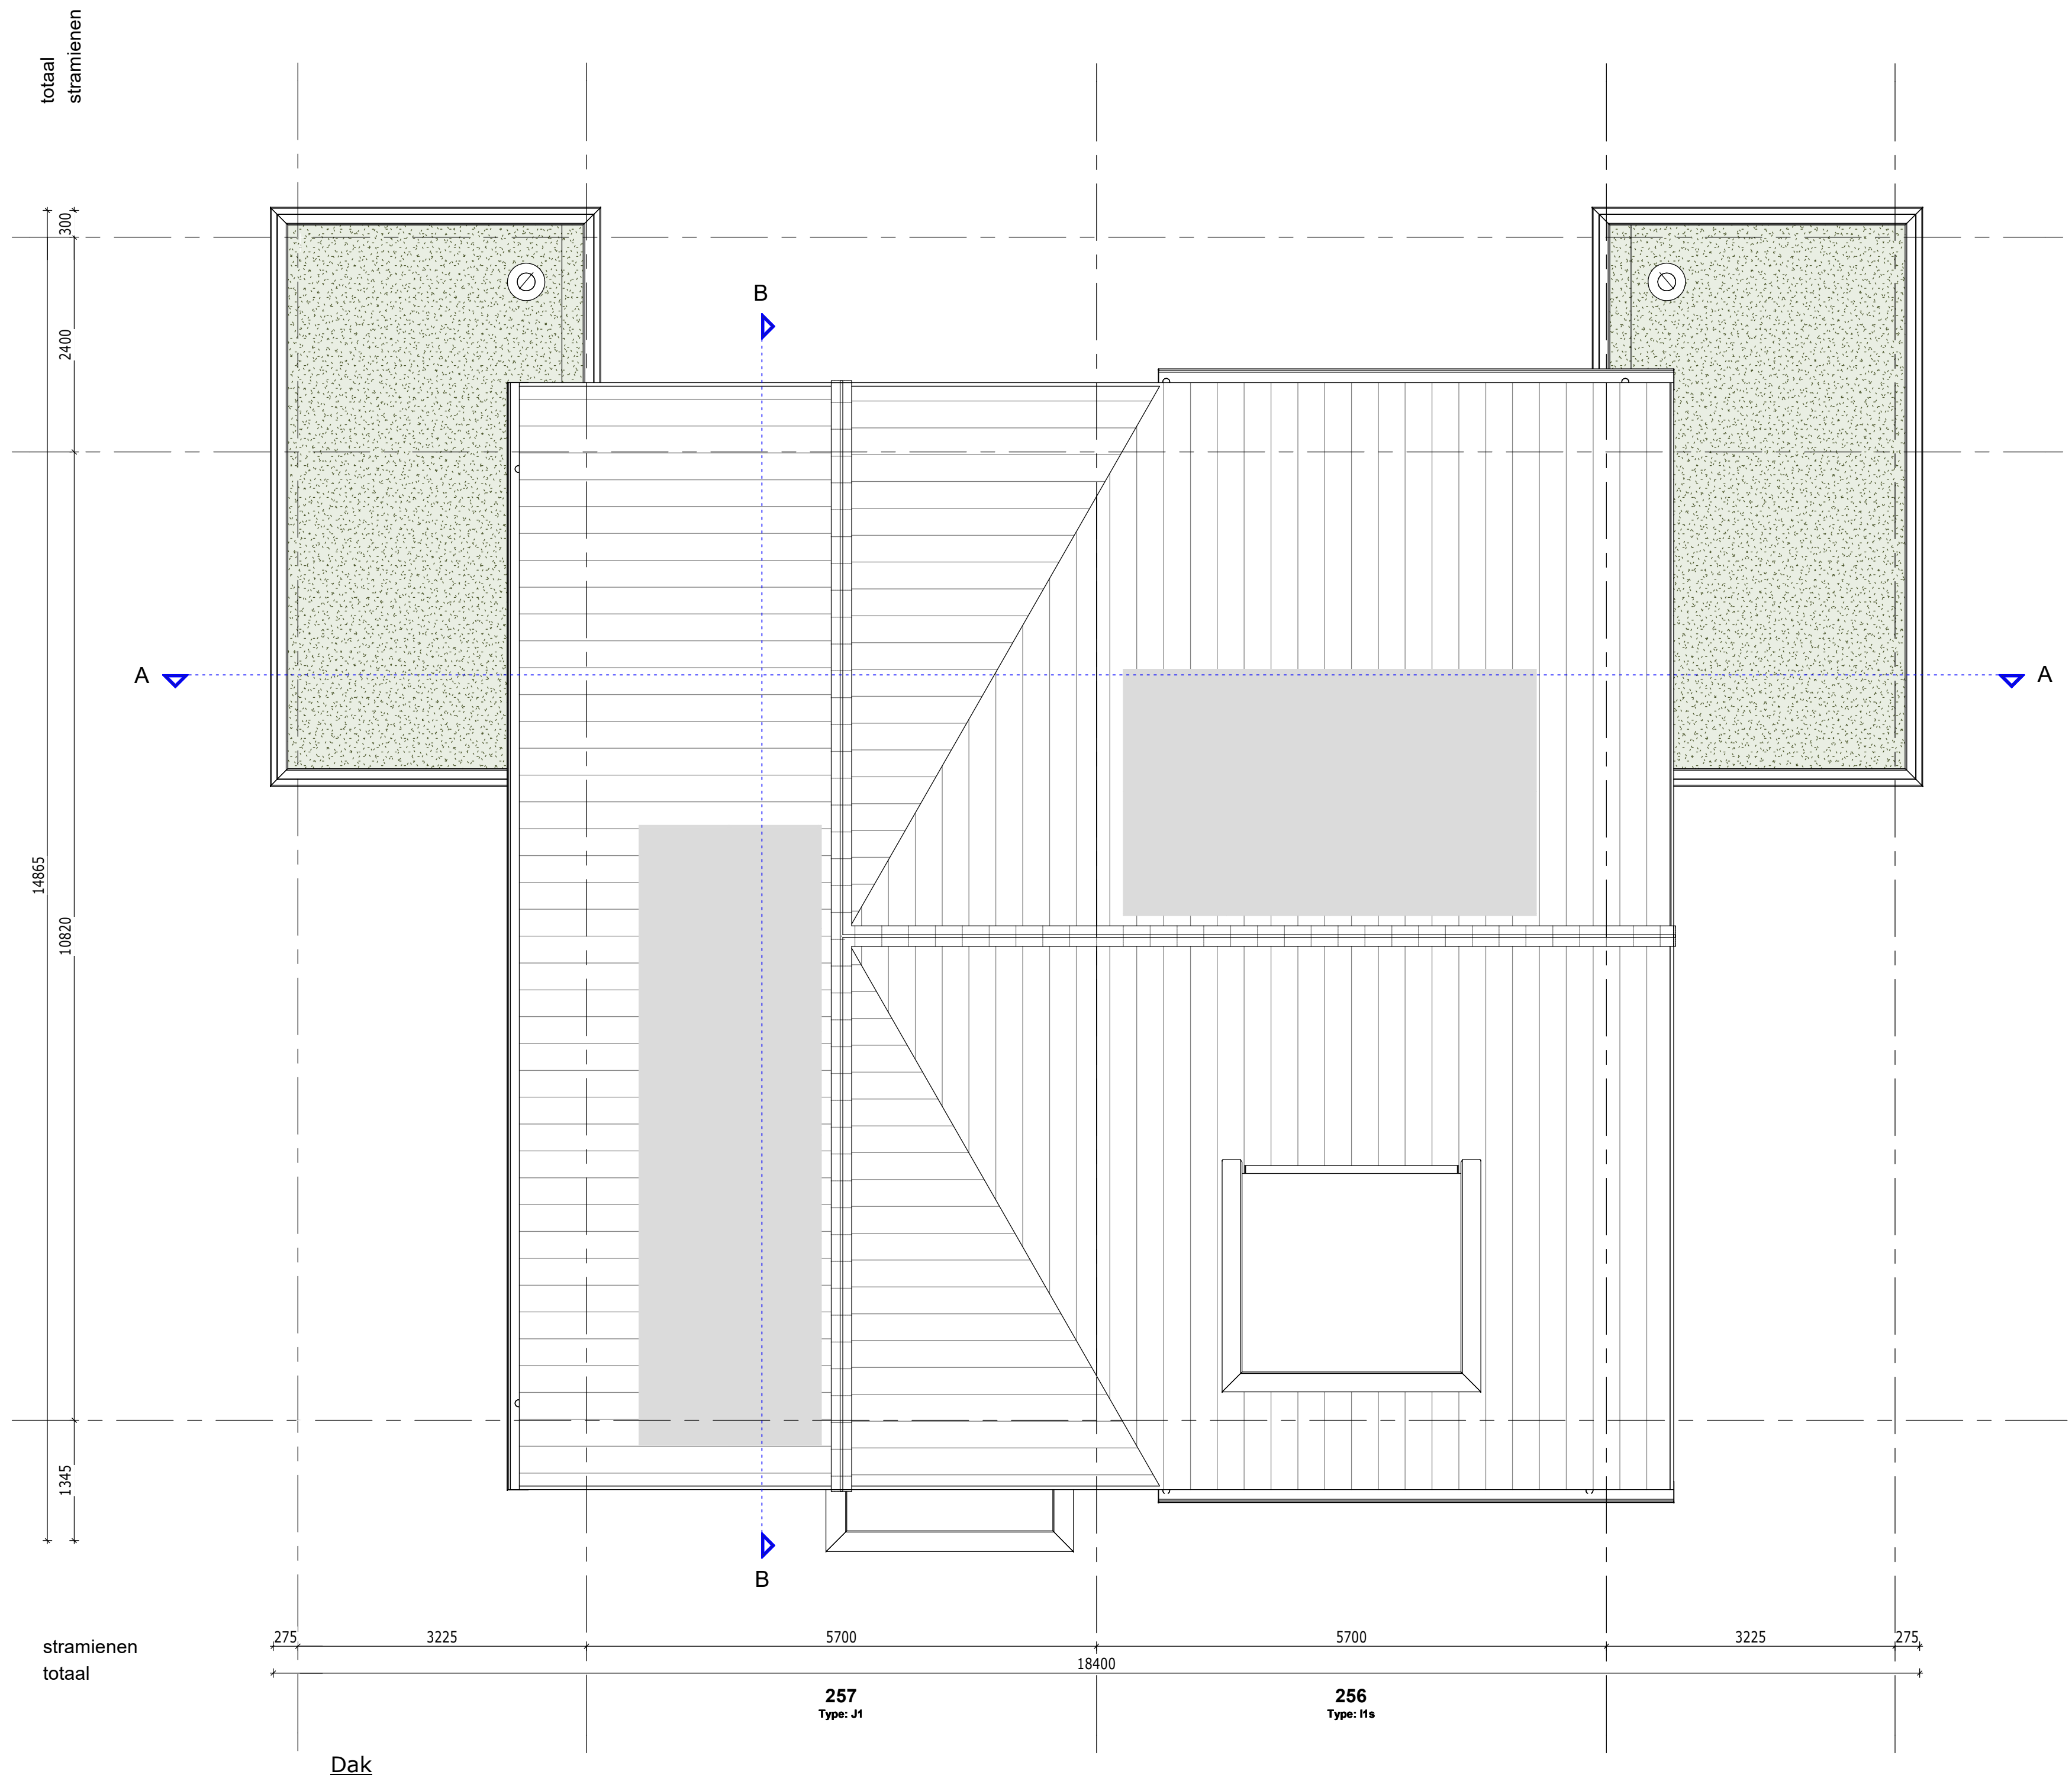

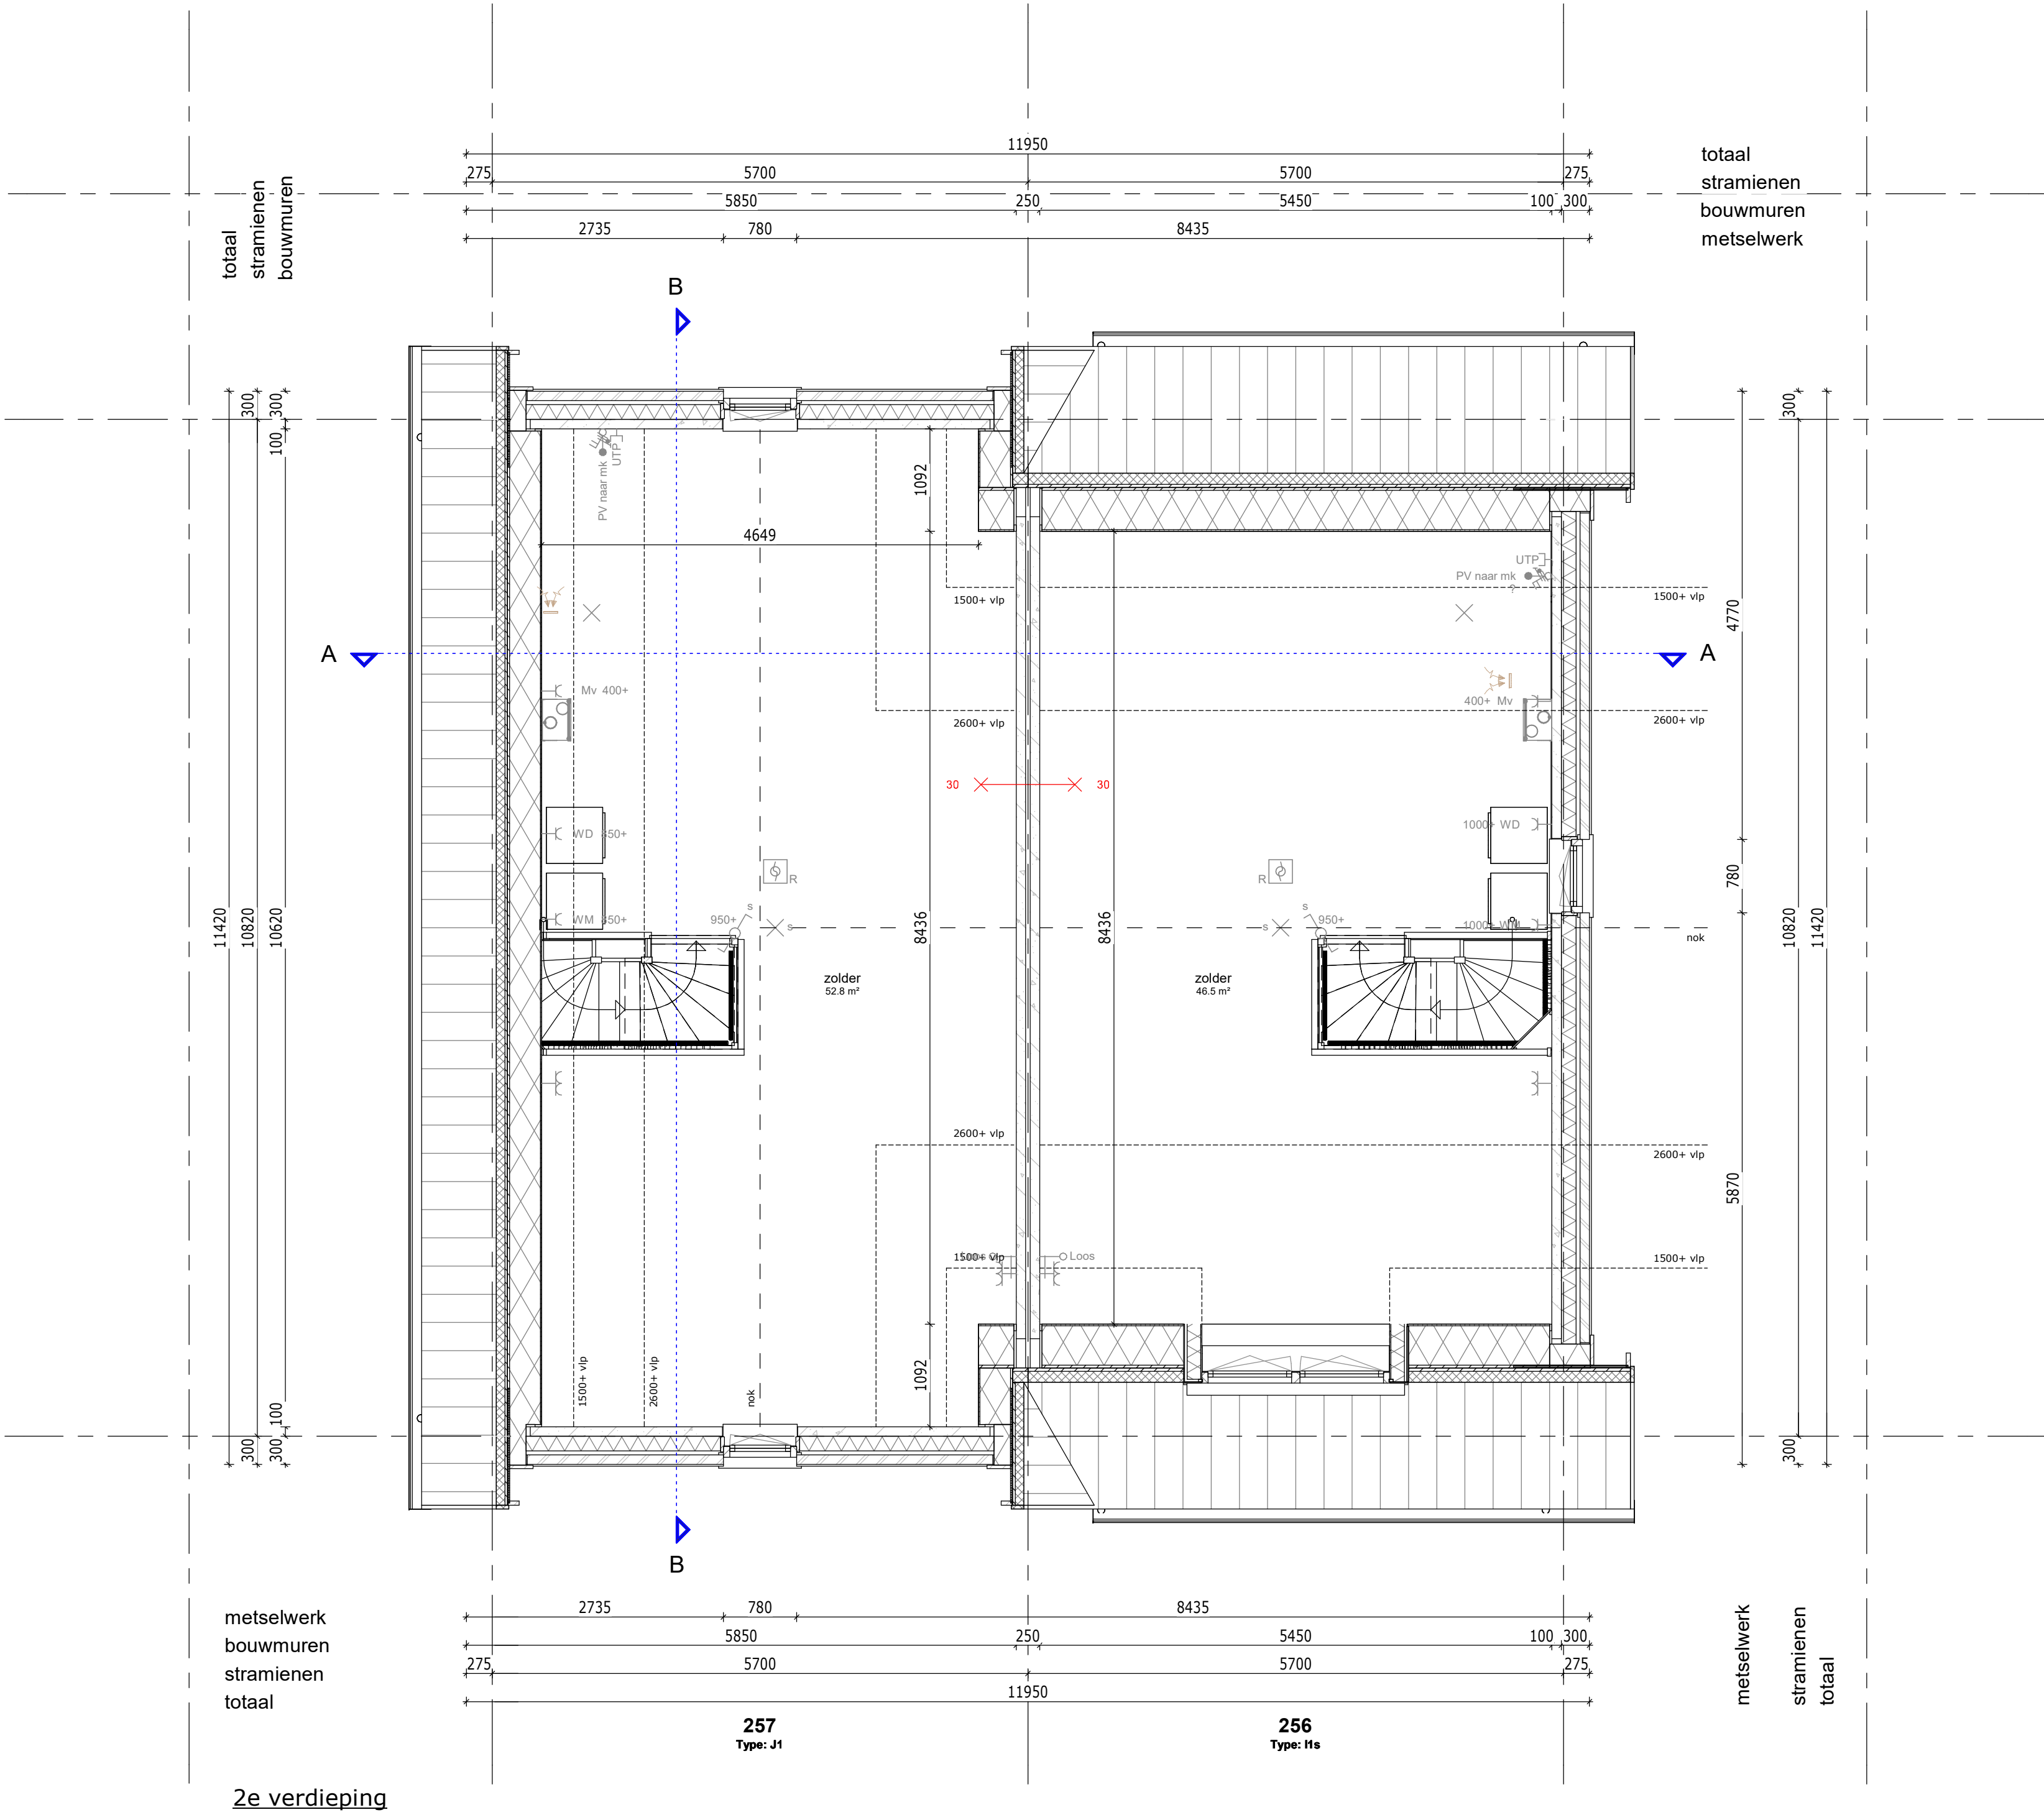

RENVOOI ELEKTRA		
	signaalgever deurbel	hoogte, 2250+.
	bedrukker	hoogte, 1050+.
	rookmelder optisch	hoogte, plafond.
	1 polige schakelaar	hoogte, 1050+.
	serieschakelaar	hoogte, 1050+.
	lichtaansluitpunt	hoogte, plafond.
	wandlicht aansluitpunt	hoogte, zie tekening.
	enkele wandcontactdoos	hoogte, 300+; zie tekening.
	dubb. wandcontactdoos hor.	hoogte, 300+; zie tekening.
	enk. wandcontactdoos ulp	hoogte, 300+.
	leiding koo ( controle draad)	hoogte, 300+.
	leiding bedraad thermostaat	hoogte, 1500+.
	leiding bedraad	hoogte, 300+.
	centraal aansluitpunt	hoogte.
	aansluitpunt 230V	hoogte, 1500+.
	perflex wcd 2x230V	hoogte, 650+.
	werkschakelaar 230V	hoogte, zie tekening.
	werkschakelaar 400V	hoogte, zie tekening.
Zone 1,2 v. zonnepanelen * Aanzetten en posities zijn indicatief		

RENVOOI BOUWKUNDIG		
	Metselwerk	
	Isolatie	
	Betonwand 100, 200	
	Lichte scheidingwand 70, 100	
	Lichte scheidingwand 100, geluidswerend	
	Binnendeur met stalen kozijn	
	Houten buitenkozijn	
	WBDBO	

RENVOOI W-INSTALLATIES		
	Mechanische ventilatiebox	
	Omvormer voor zonne-energie	
	ruimte wordt verwarmt middels vloerverwarming, lage temperatuur	
	vloerverwarming-verdeler	
	afzuigventiel MV	
	wandafzuigventiel MV	

AFKORTINGEN		
Afz	afzuigkap	
b	boiler	
Combi	combi magnetron	
Co2	Co2melder	
E-rad	badkamer radiator	
Hh	wcd algemeen (huishoudelijk)	
Kk	koelkast	
Wp	waterpomp	
MV	mechanische ventilatie	
PV	zonnepanelen	
Th	thermostaat	
v.v.v.	verdelers vloerverwarming	
Vw	vaatwasser	
WD	wasdroger	
WM	wasmachine	



**de pas**  
DORP IN BLOEI


Kadastrale gemeente: Elst  
Sectie: N  
Nummer: 7152

De Pas fase 3D  
2e verdieping en dak bnr 256 & 257  
bloknr.: 25

tek.nr.: 01.209.b  
schaal: 1:50  
formaat: A1 1261  
getekend: KP (Trebbe)

datum: 10-12-2024  
wijziging:



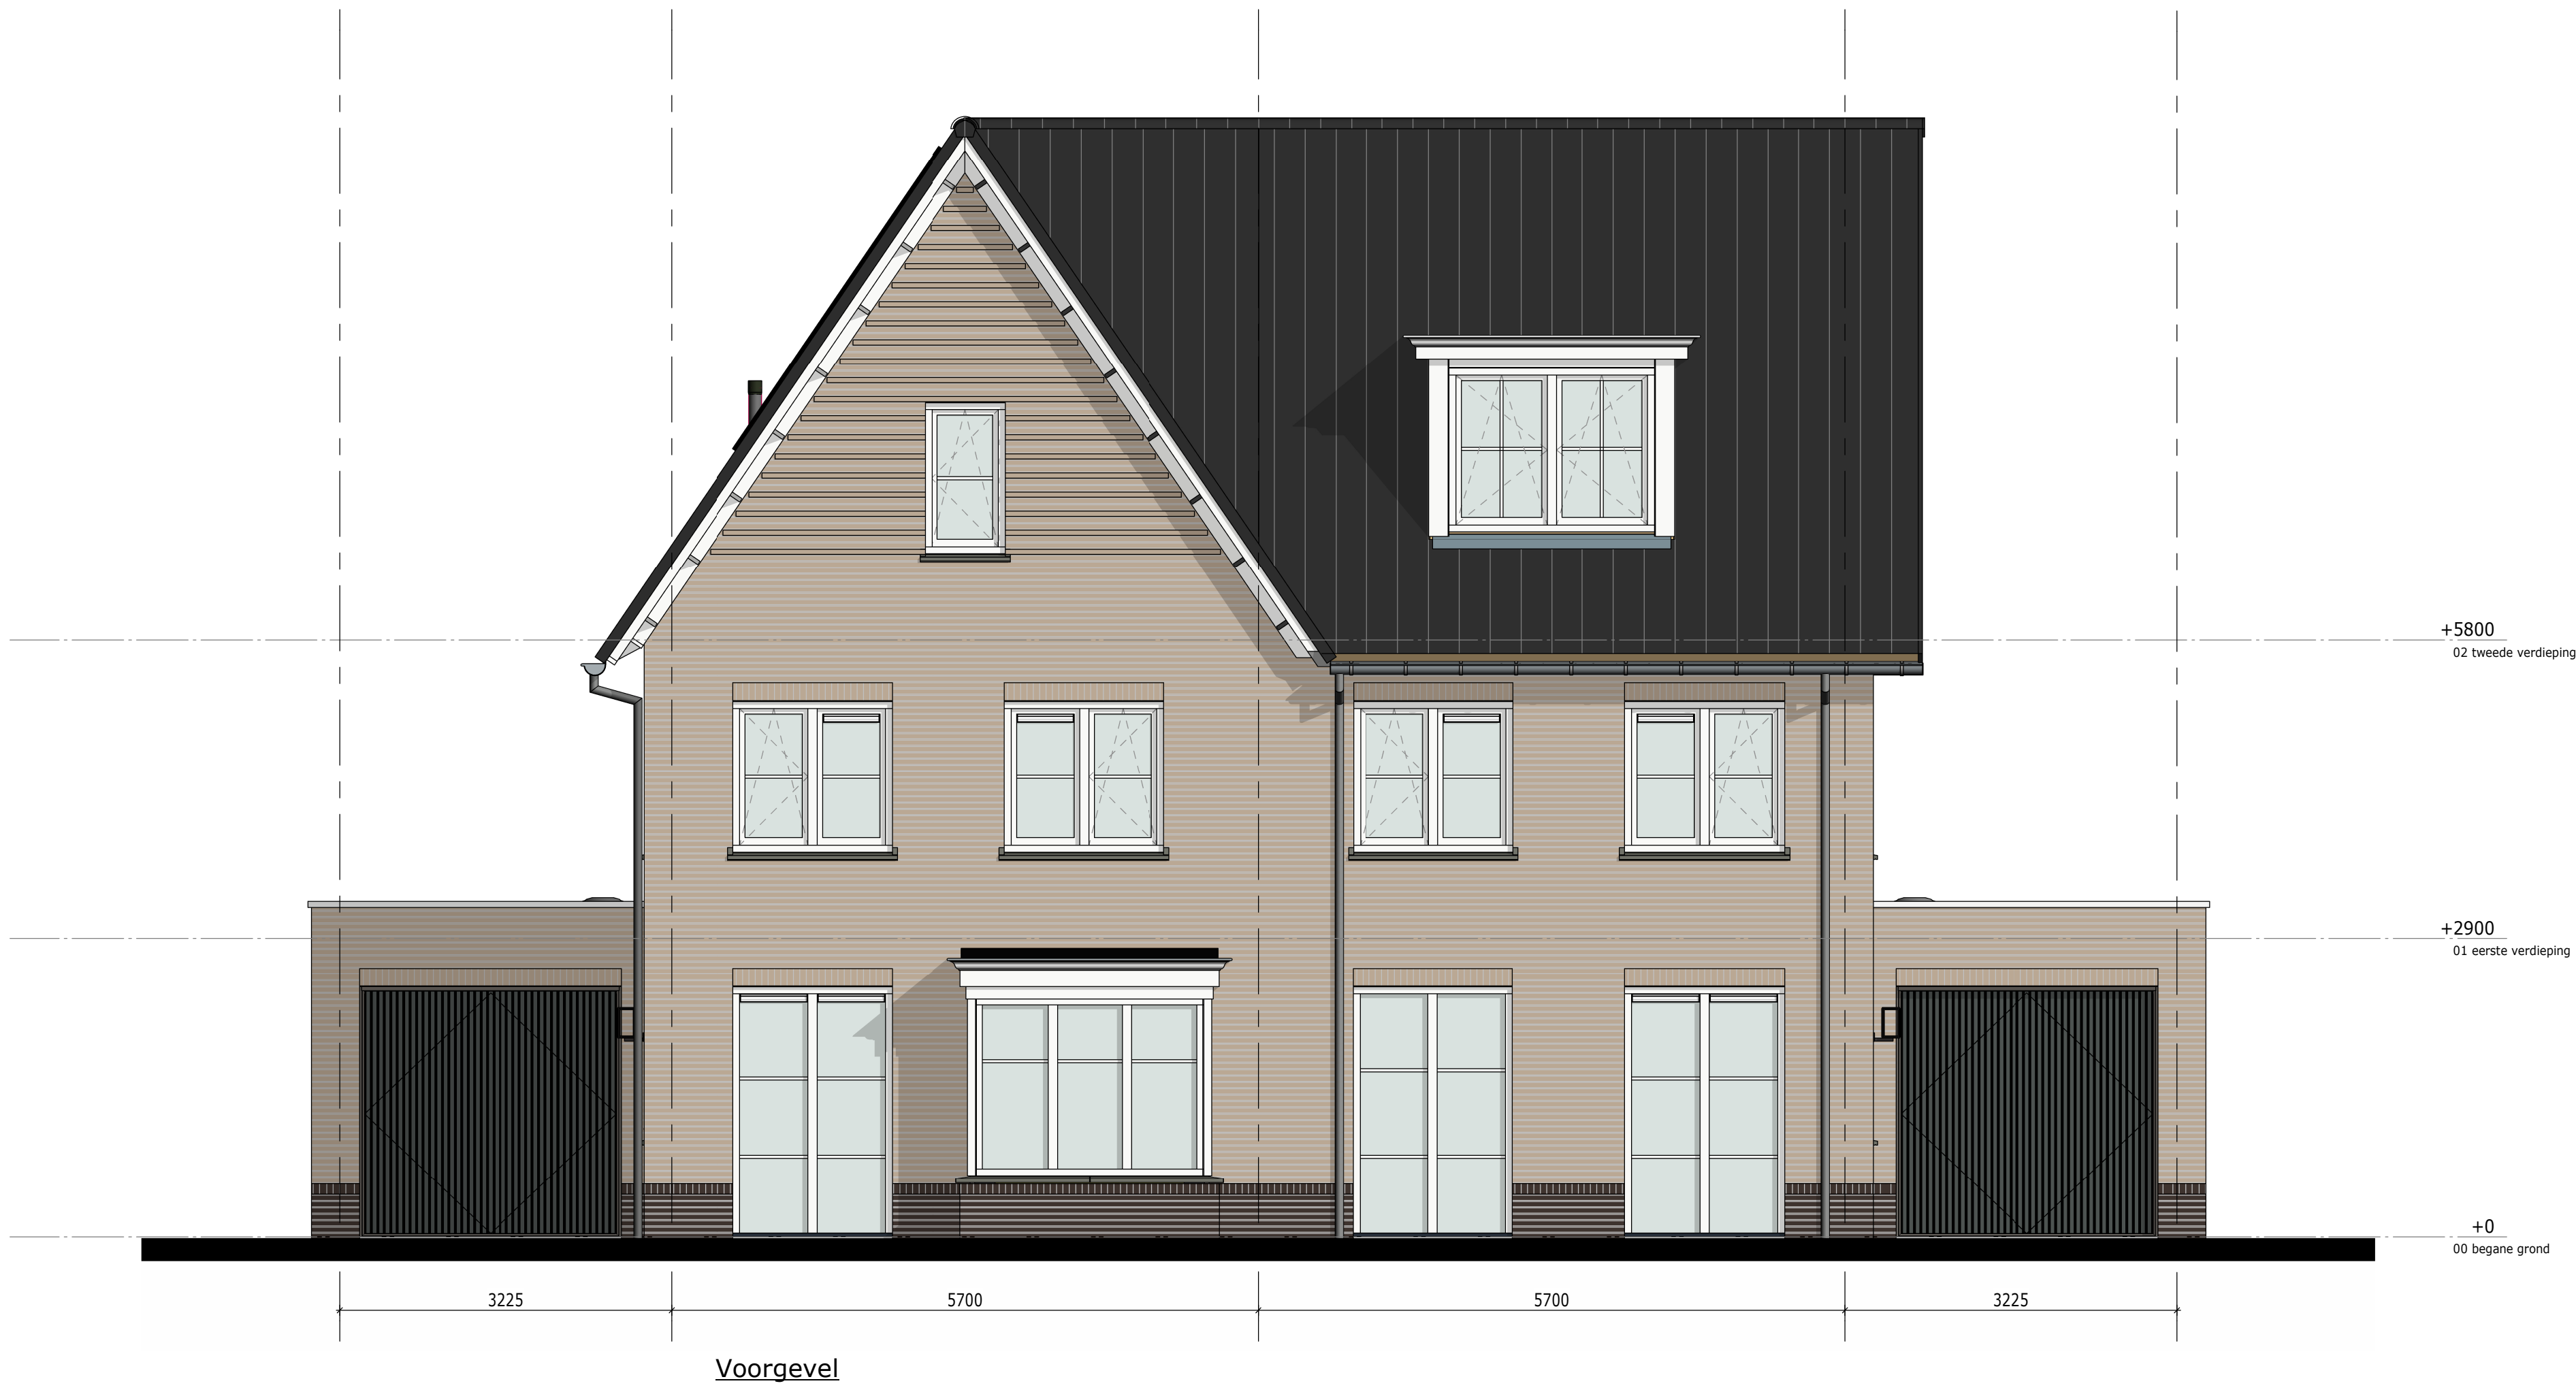

**Disclaimer**

+ Zone t.o.v. zonroepen  
+ Aantallen en posities zijn indicatief

Kadastrale gemeente: Elst  
Sectie: N  
Nummer: 7152



De Pas fase 3D  
Gevels bnr 256 & 257


bloknr.: 25

tek.nr.: 01.309  
schaal: 1:50  
formaat: A1 1261  
getekend: KP (Trebbe)

datum: 10-12-2024  
wijziging:

Trebbe NoordOost B.V.  
telefoon: 088 259 00 00  
website: www.trebbe.nl



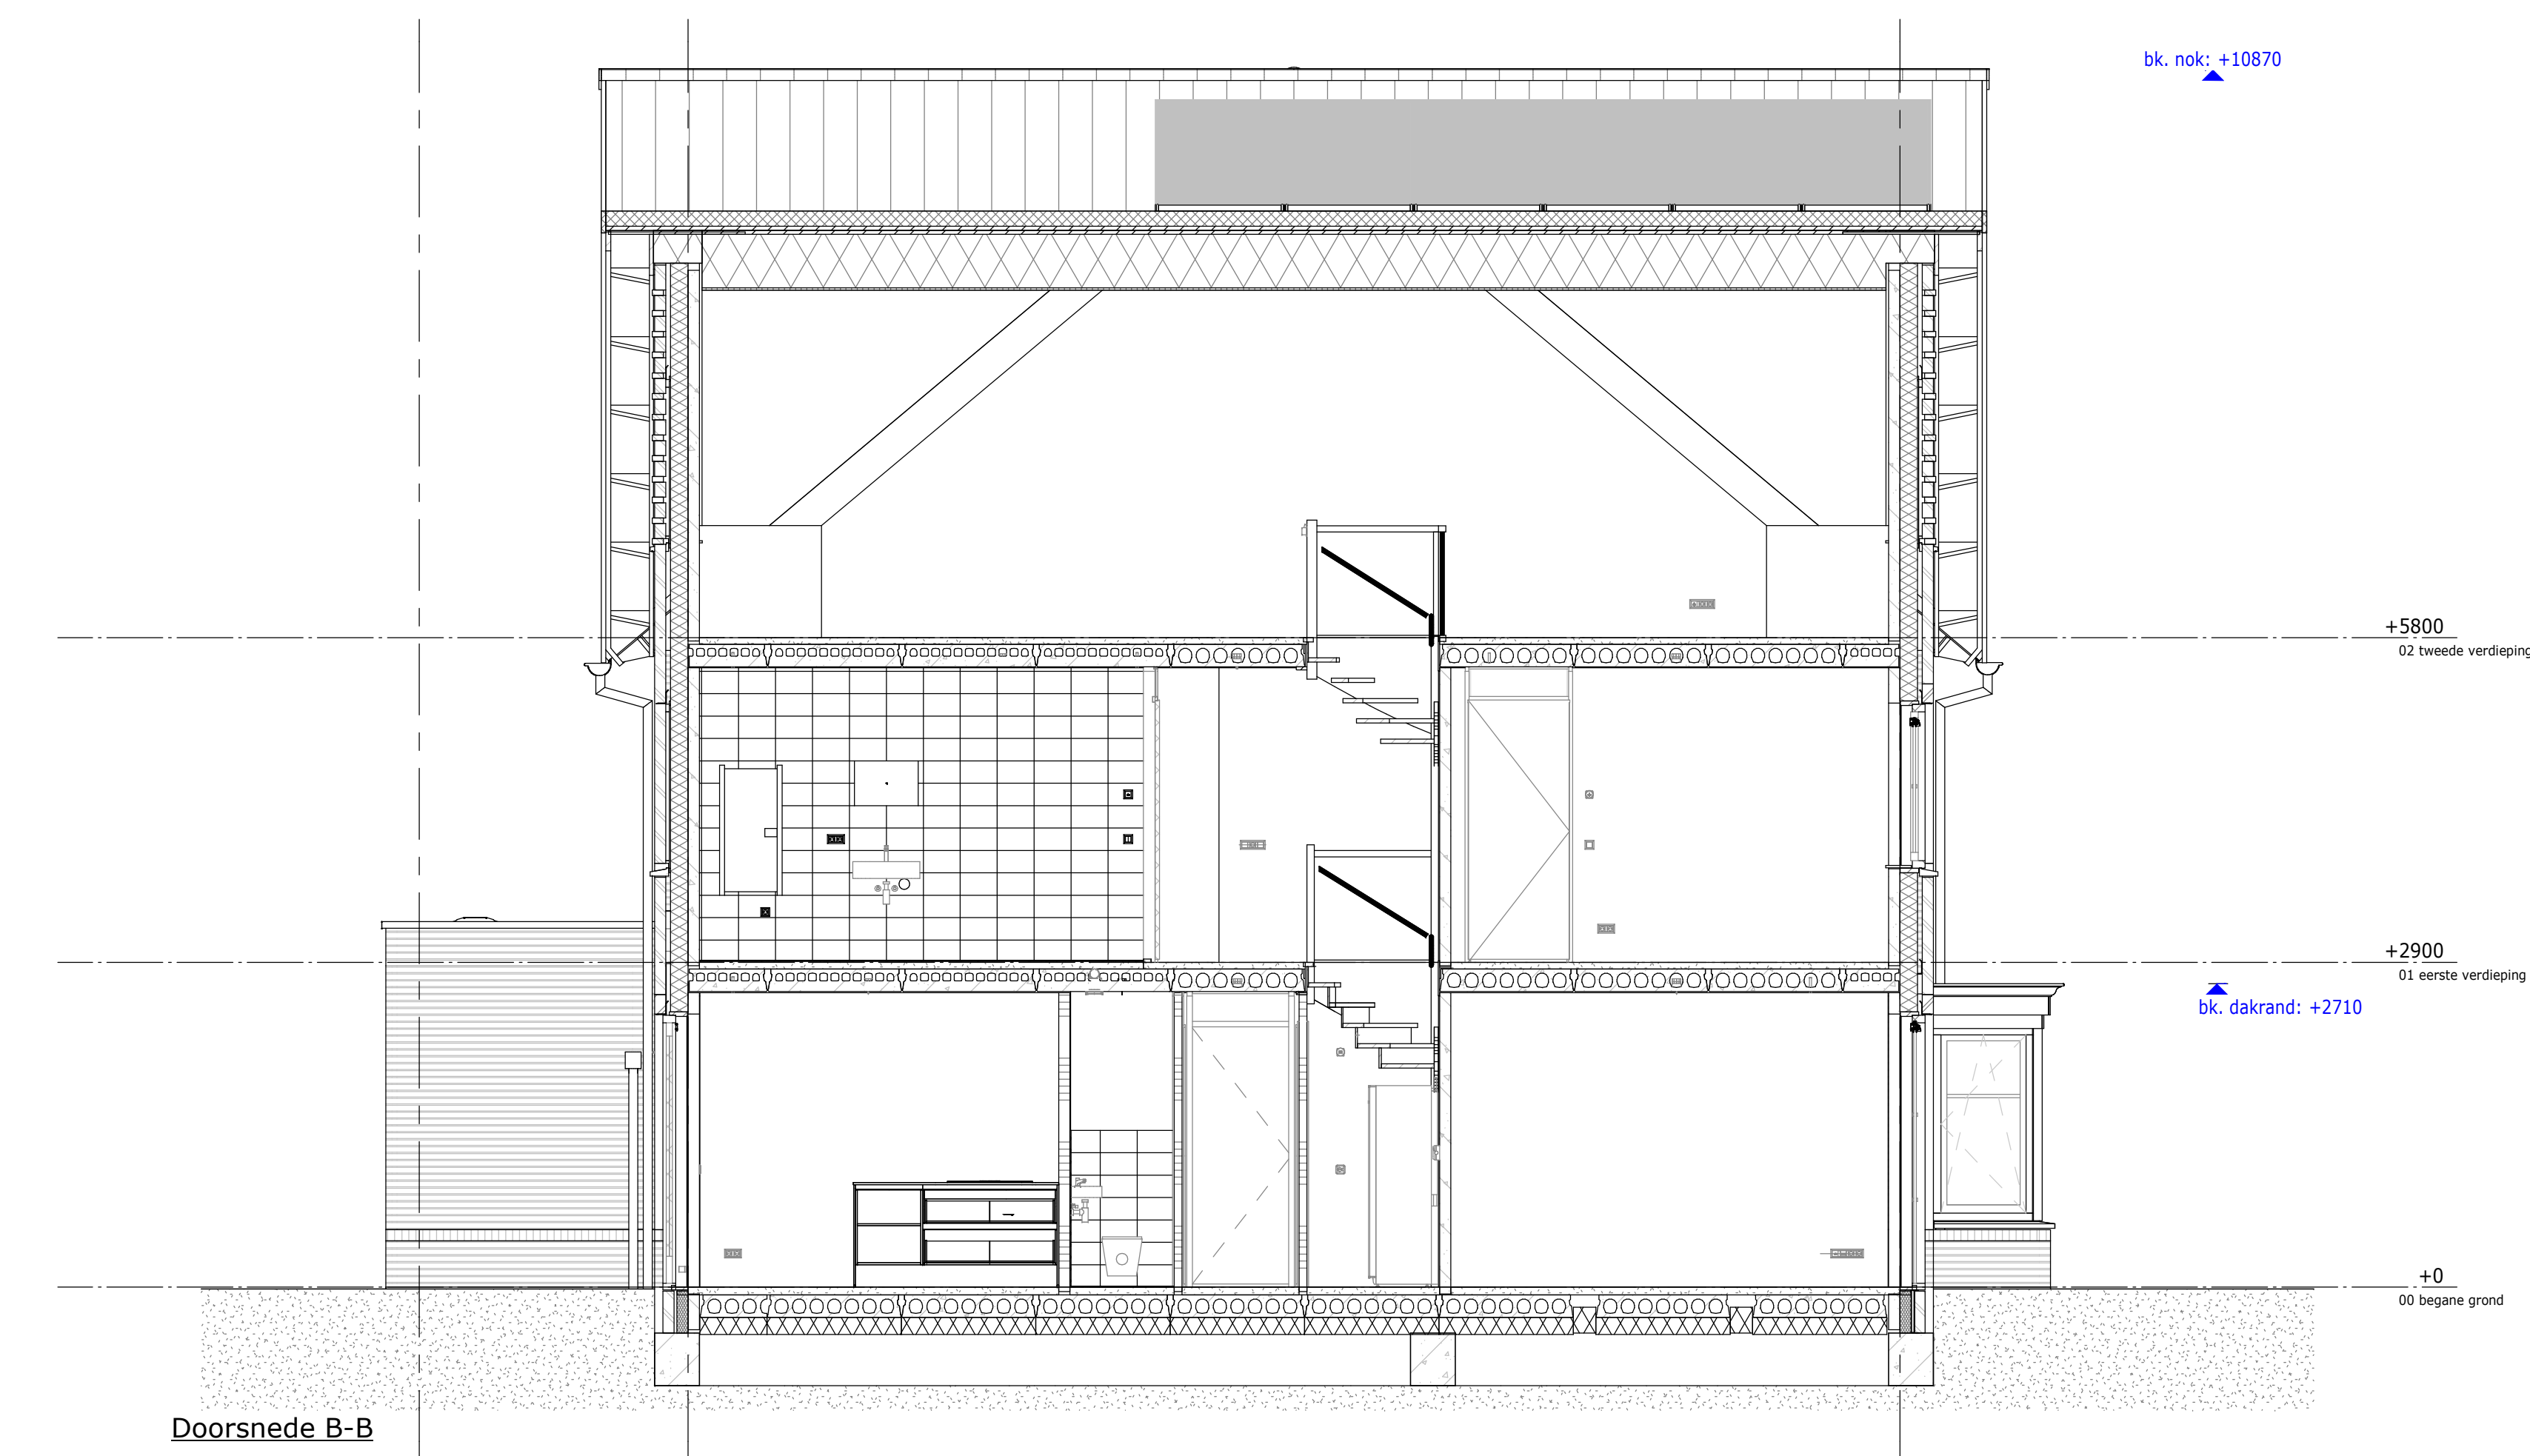

## RENVOOI DOORSNEDEN

- |  |  |
|--|--|
|  | Metselwerk cf. K&M-staat   |
|  | Isolatie   |
|  | Betonwand  |
|  | Cellenbeton binnenwand G4  |
|  | Cellenbeton binnenwand G5  |
|  | Kanaalplaatvloer 7 kanaals   |
|  | Leidingplaatvloer 11 kanaals                                       |
|  | Geïsoleerde kanaalplaatvloer                                       |
|  | Ribcassete vloer   |
|  | Muurplaat op (verhoogde) F-ankers, cf. opgave constructeur         |
|  | Prefab schoorsteen met steenstrips                                 |
|  | Keramische piron op broekstuk-pan                                  |
|  | Prefab scharnierkap  |
|  | Dakpannen cf. K&M-staat  |
|  | Houten kozijn in kleur cf. K&M-staat                               |
|  | Vent.rooster cf. bouwbesluitberekening                             |
|  | Beglazing cf. BENG-berekening                                      |
|  | Bakgoot cf. K&M-staat  |
|  | Zone t.b.v zonnepanelen<br>* Aantallen en posities zijn indicatief |
|  | brandscheiding 60 minuten WDBO                                     |



Kadastrale gemeente: Elst  
Sectie: N  
Nummer: 7152

De Pas fase 3D

Doorsneden bnr 256 & 257

bloknr.: 25

tek.nr.: 01.409

schaal: 1:50

formaat: A1

getekend: KP (Trebbe)

datum: 10-12-2024

wijziging:

Trebbe NoordOost B.V.

telefoon: 088 259 00 00  
website: www.trebbe.nl

