



Voorgevel



Linker zijgevel



Achtergevel



Rechter zijgevel



Disclaimer

■ = Zone t.b.v. zonnepanelen
* Aantallen en posities zijn indicatief

Kadastrale gemeente: Elst
Sectie: N
Nummer: 7152



De Pas fase 3D
Gevels bnr 263

bloknr.: 26


tek.nr.: 01.312
schaal: 1:50
formaat: A1 1051
getekend: KP (Trebbe)

datum: 10-12-2024
wijziging:

Trebbe NoordOost B.V.

telefoon: 088 259 00 00
website: www.trebbe.nl



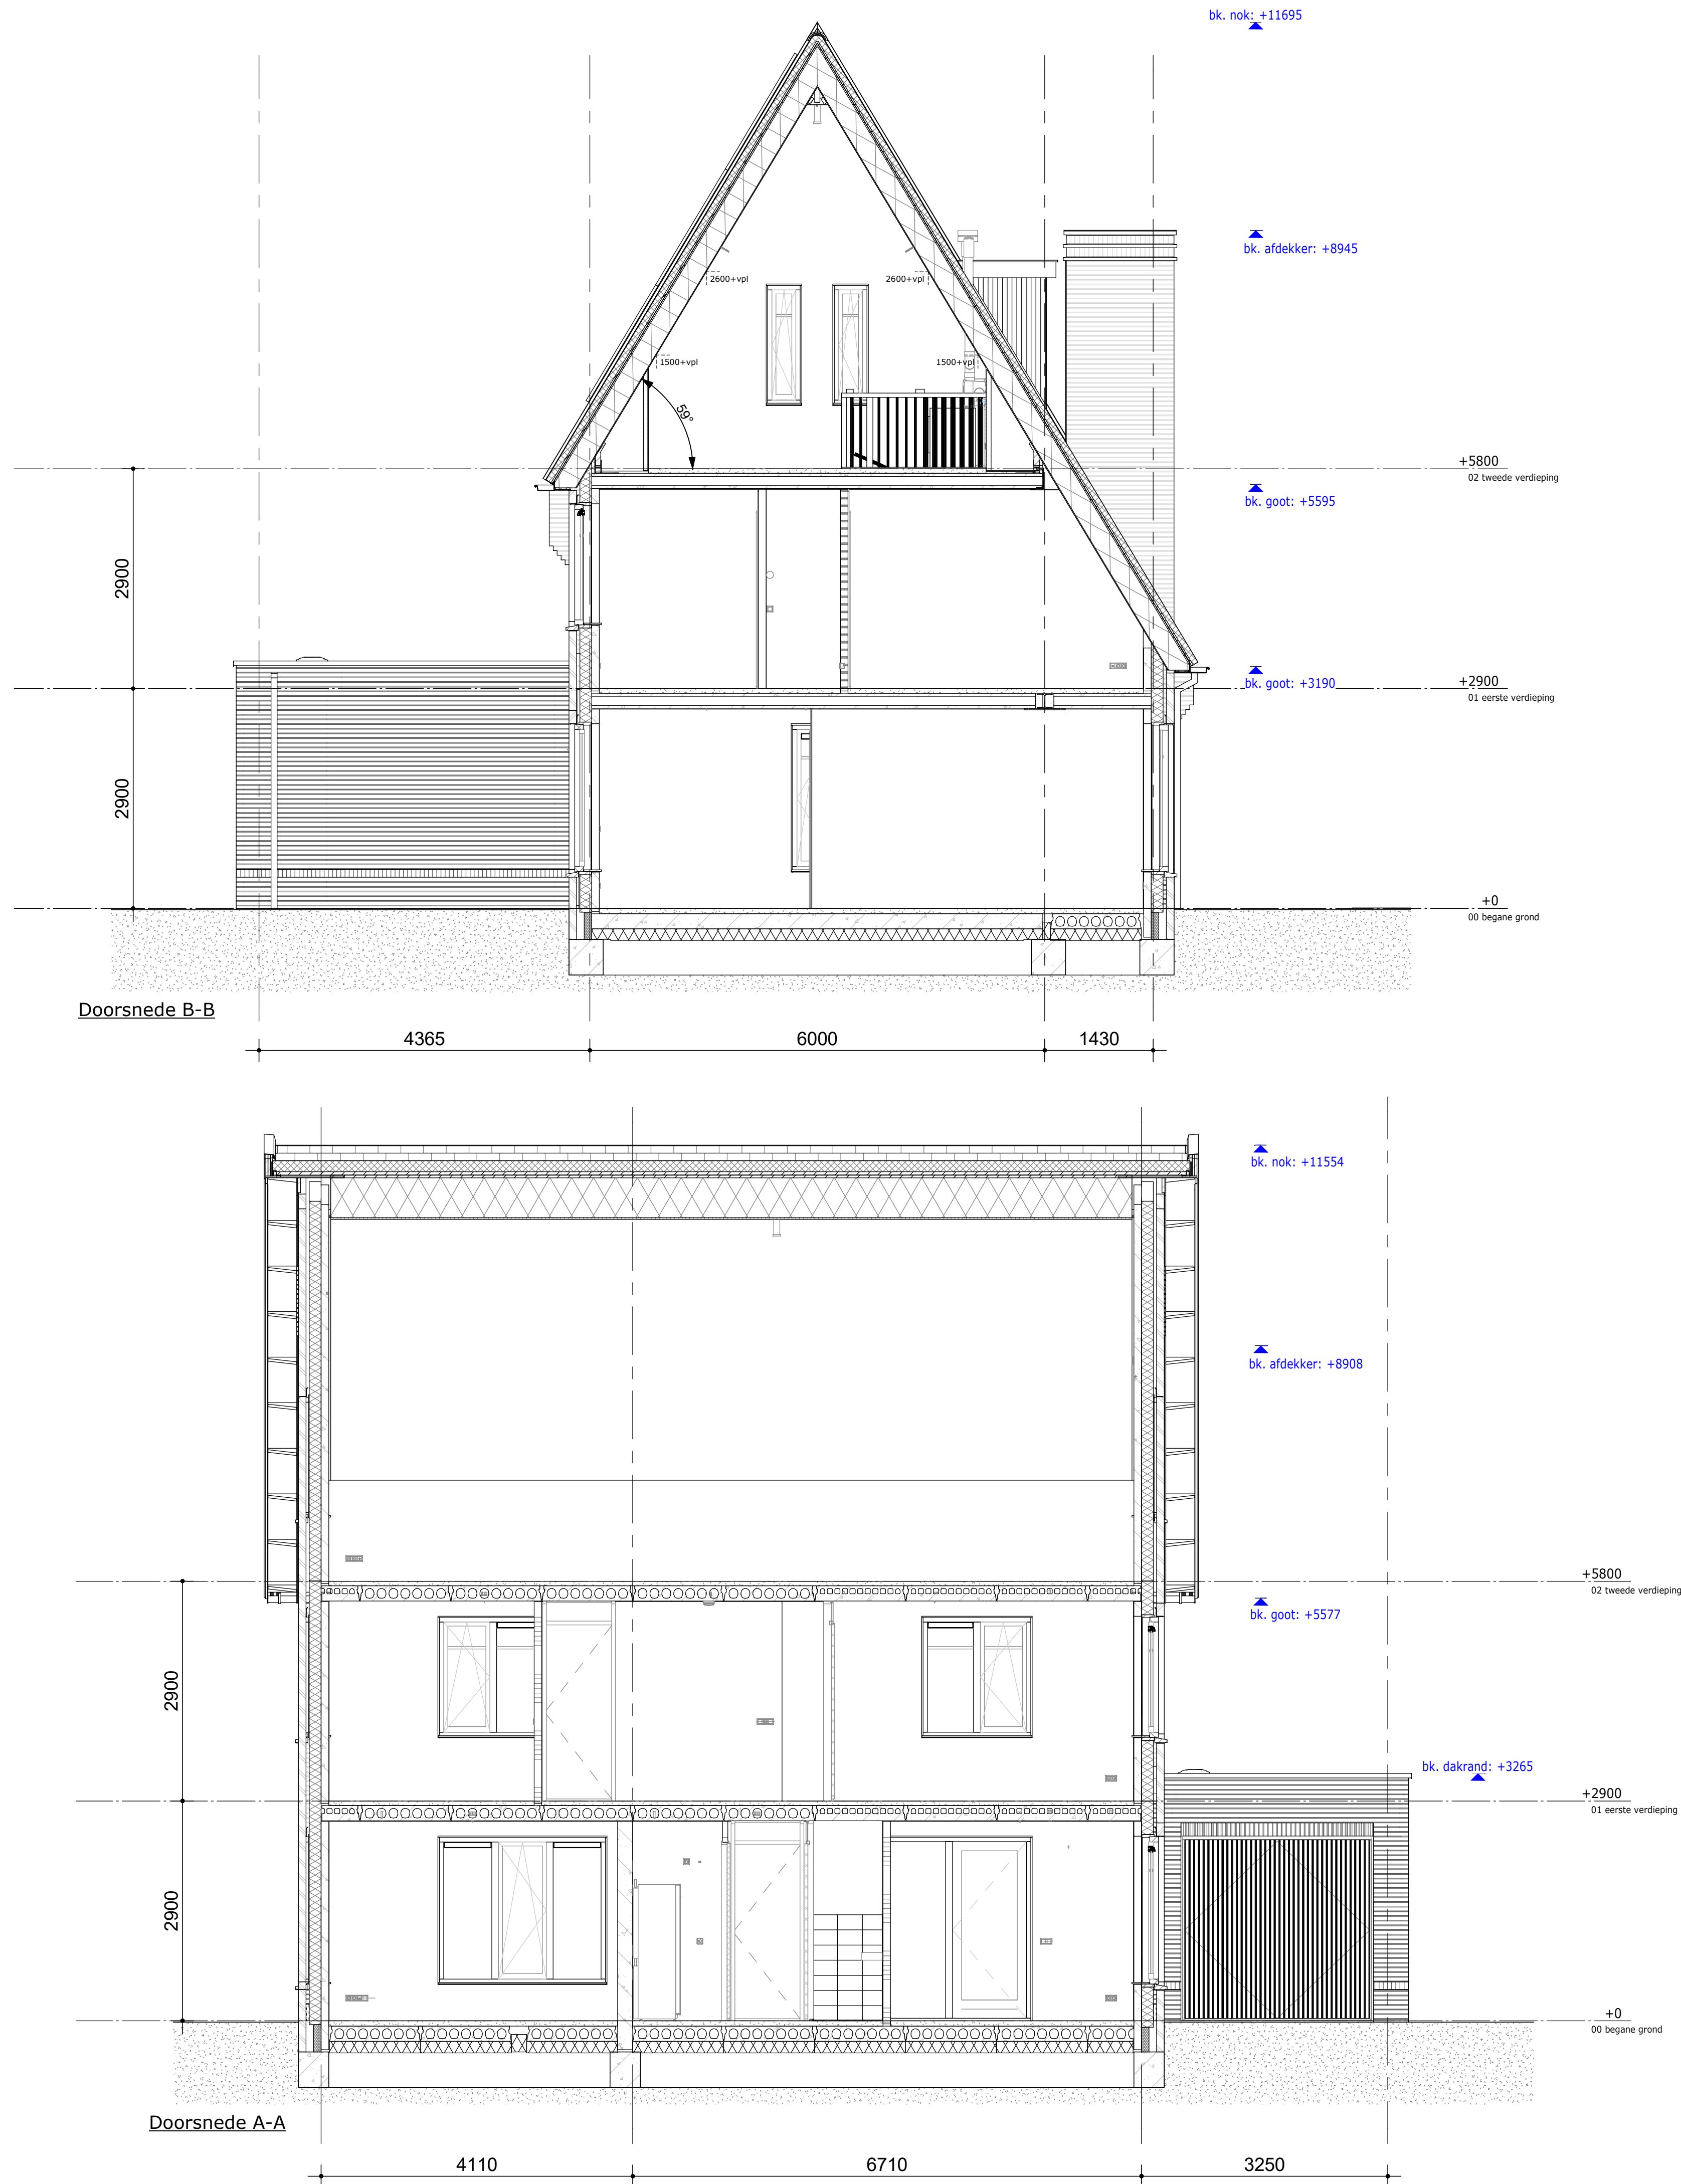

RENVOOI DOORSNEDEN

- Metselwerk cf. K&M-staat
- Isolatie
- Betonwand
- Cellenbeton binnenwand G4
- Cellenbeton binnenwand G5
- Kanaalplaatvloer 7 kanaals
- Leidingplaatvloer 11 kanaals
- Geïsoleerde kanaalplaatvloer
- Ribcassete vloer
- Muurplaat op (verhoogde) F-ankers, cf. opgave constructeur
- Prefab schoorsteen met steenstrips
- Keramische piron op broekstuk-pan
- Prefab scharnierkap
- Dakpannen cf. K&M-staat
- Houten kozijn in kleur cf. K&M-staat
- Vent.rooster cf. bouwbesluitberekening
- Beglazing cf. BENG-berekening
- Bakgoot cf. K&M-staat
- Zone t.b.v zonnepanelen
* Aantallen en posities zijn indicatief
- brandscheiding 60 minuten WBDBO



Kadastrale gemeente: Elst
Sectie: N
Nummer: 7152

De Pas fase 3D

Doorsneden bnr 263

bloknr.: 26

tek.nr.: 01.412

schaal: 1:50

formaat: A1

getekend: KP (Trebbe)

datum: 10-12-2024

wijziging:

Trebbe NoordOost B.V.

telefoon: 088 259 00 00
website: www.trebbe.nl

