



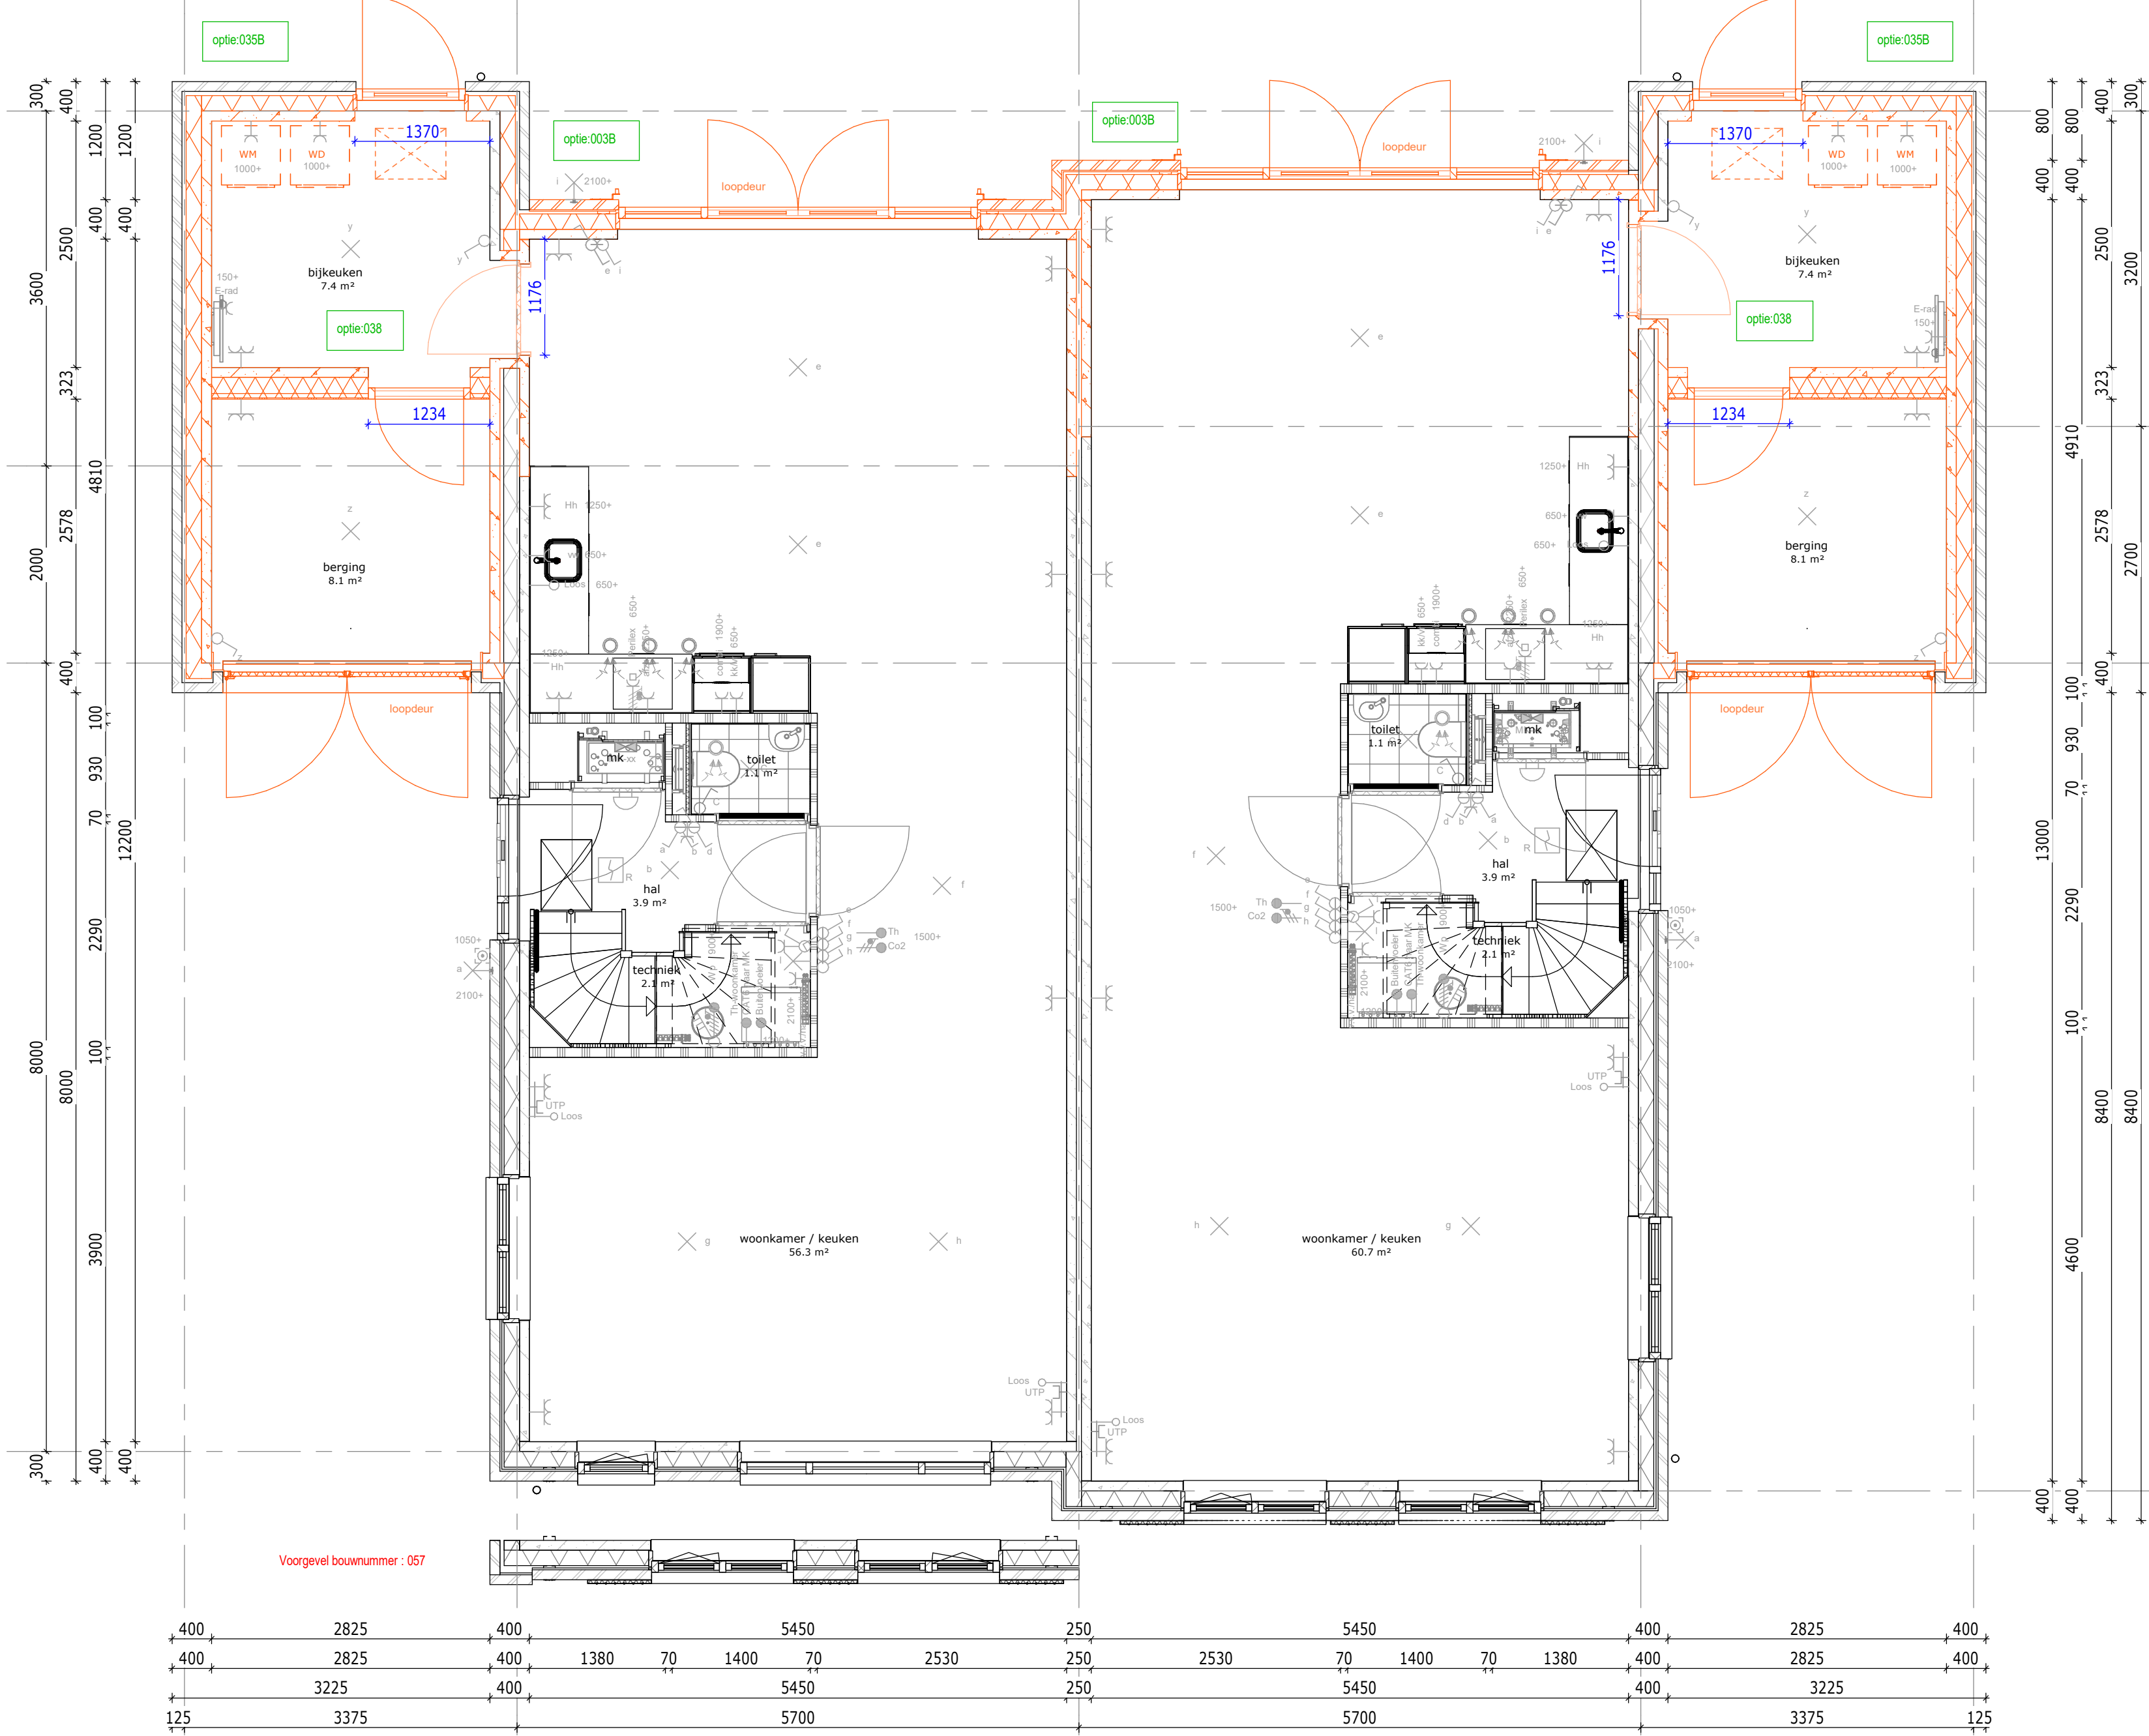

begane grond



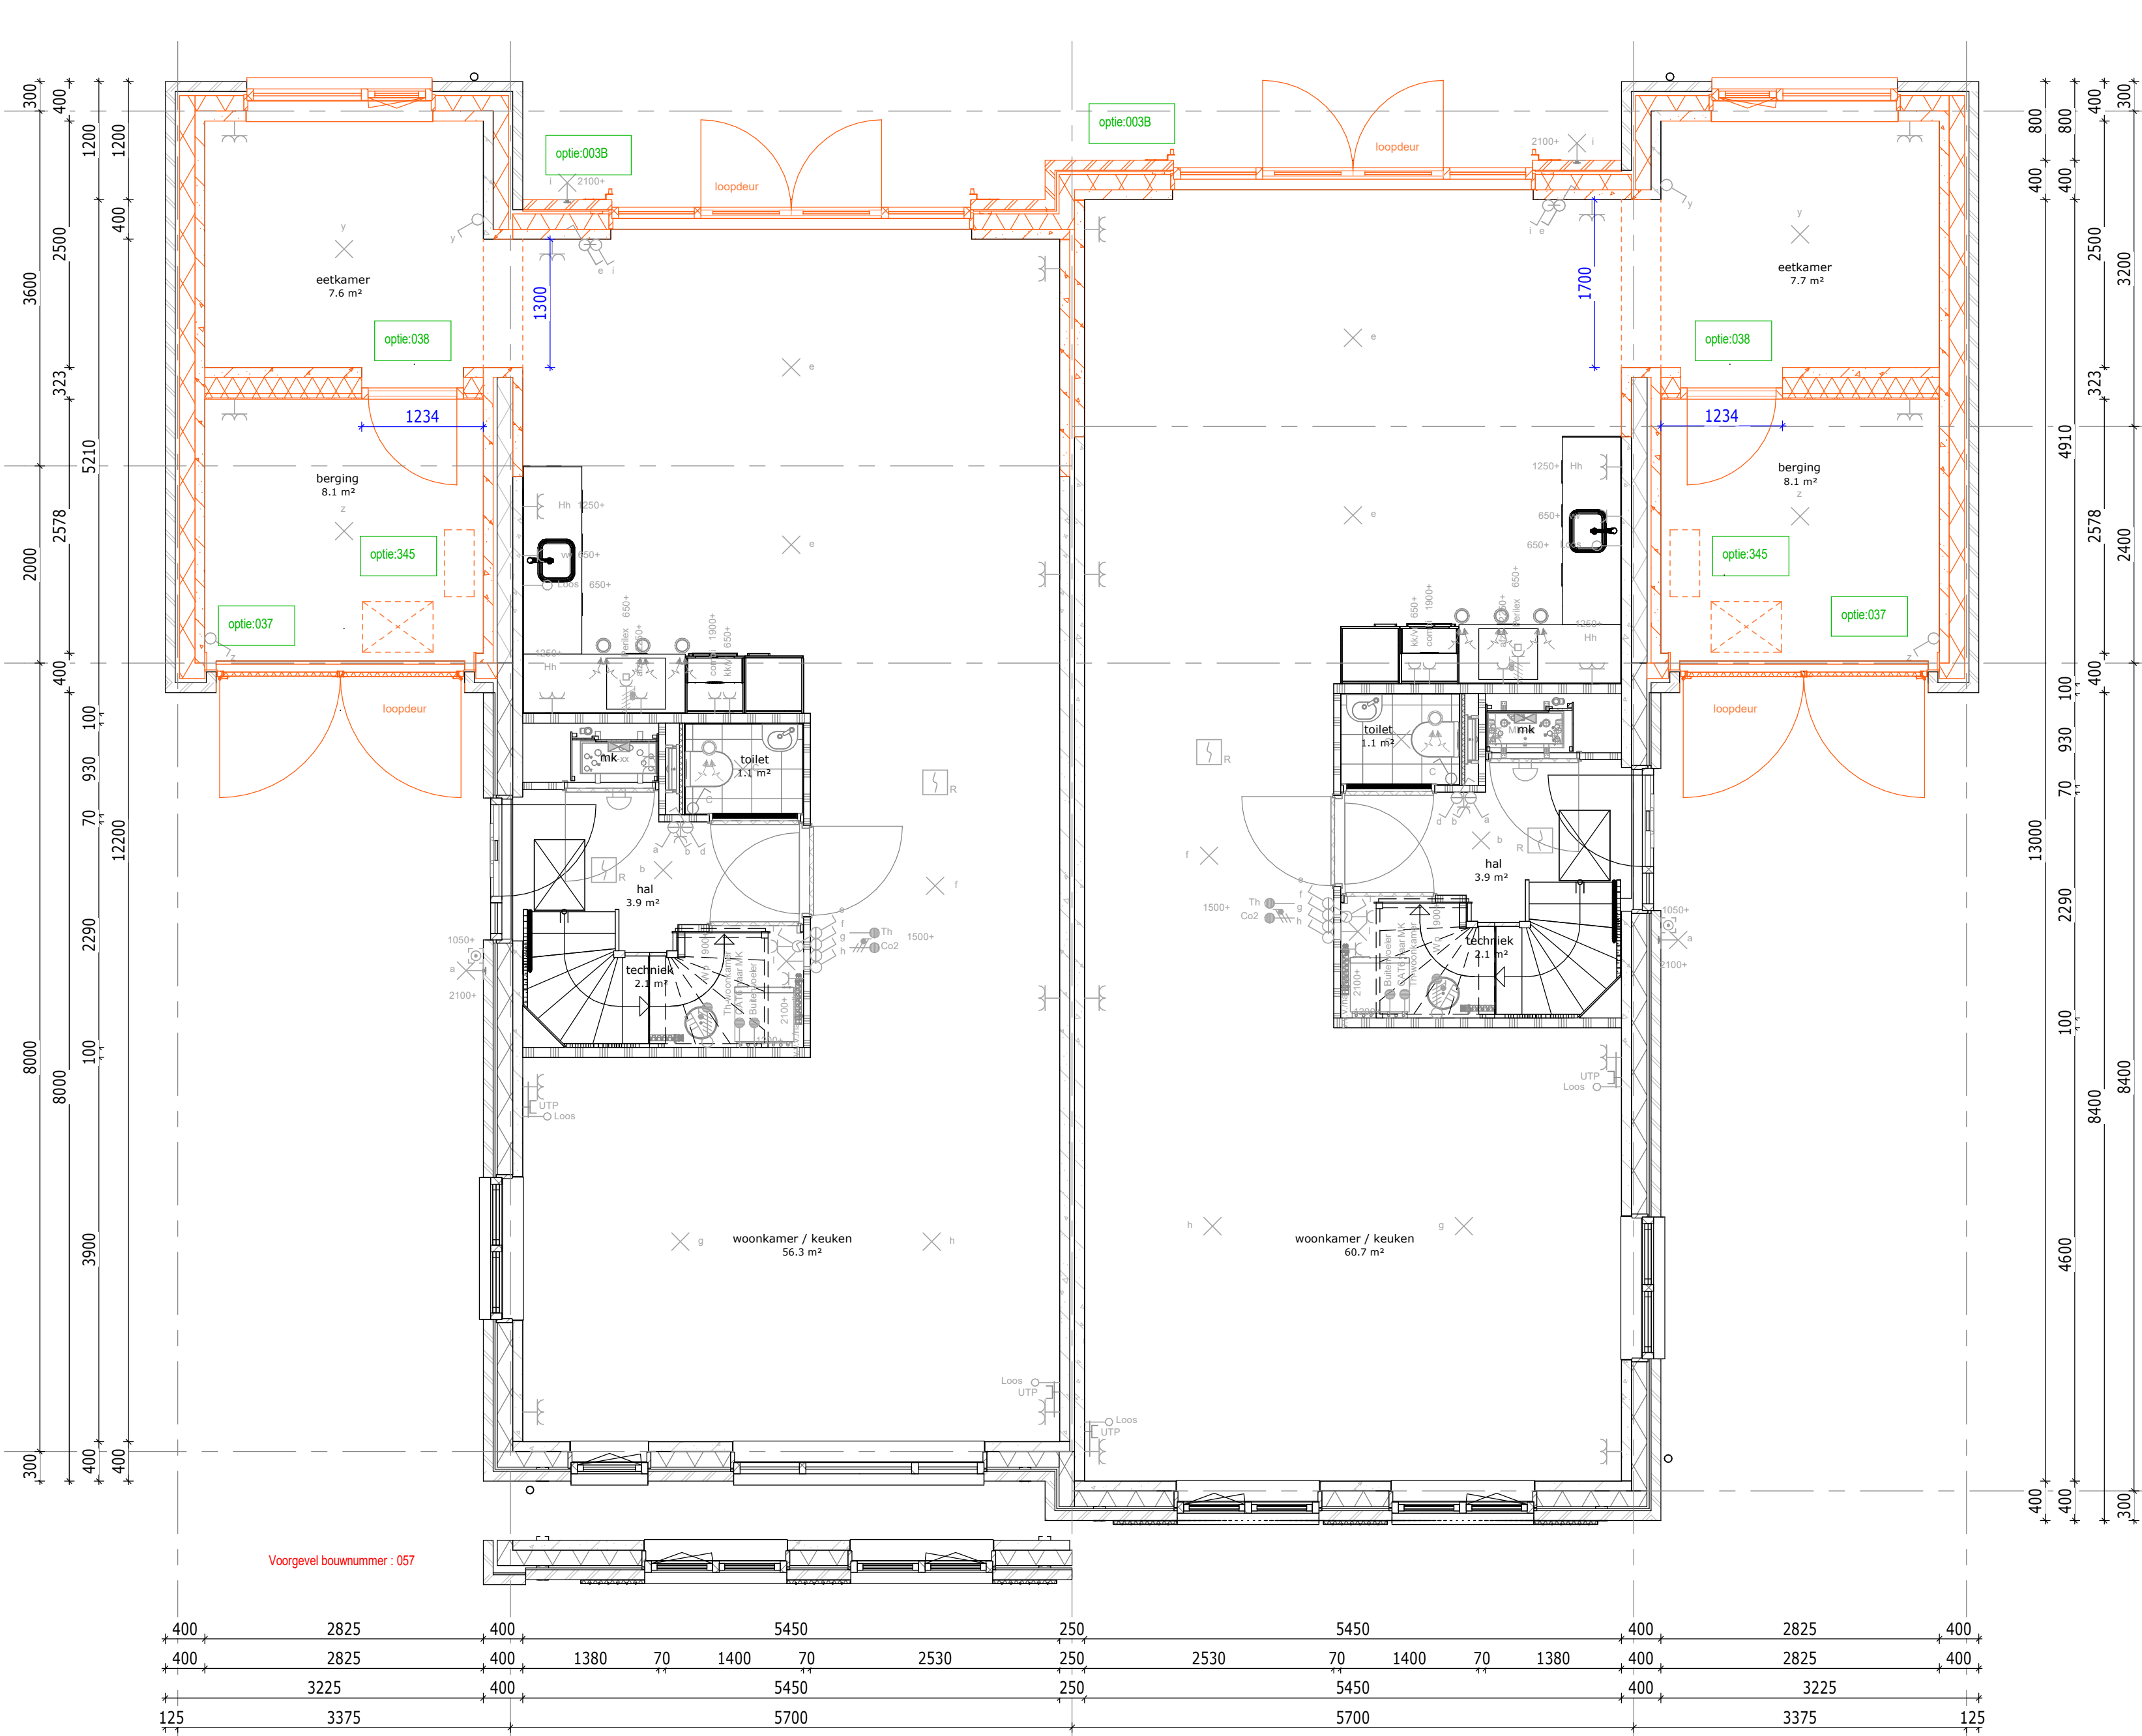

begane grond














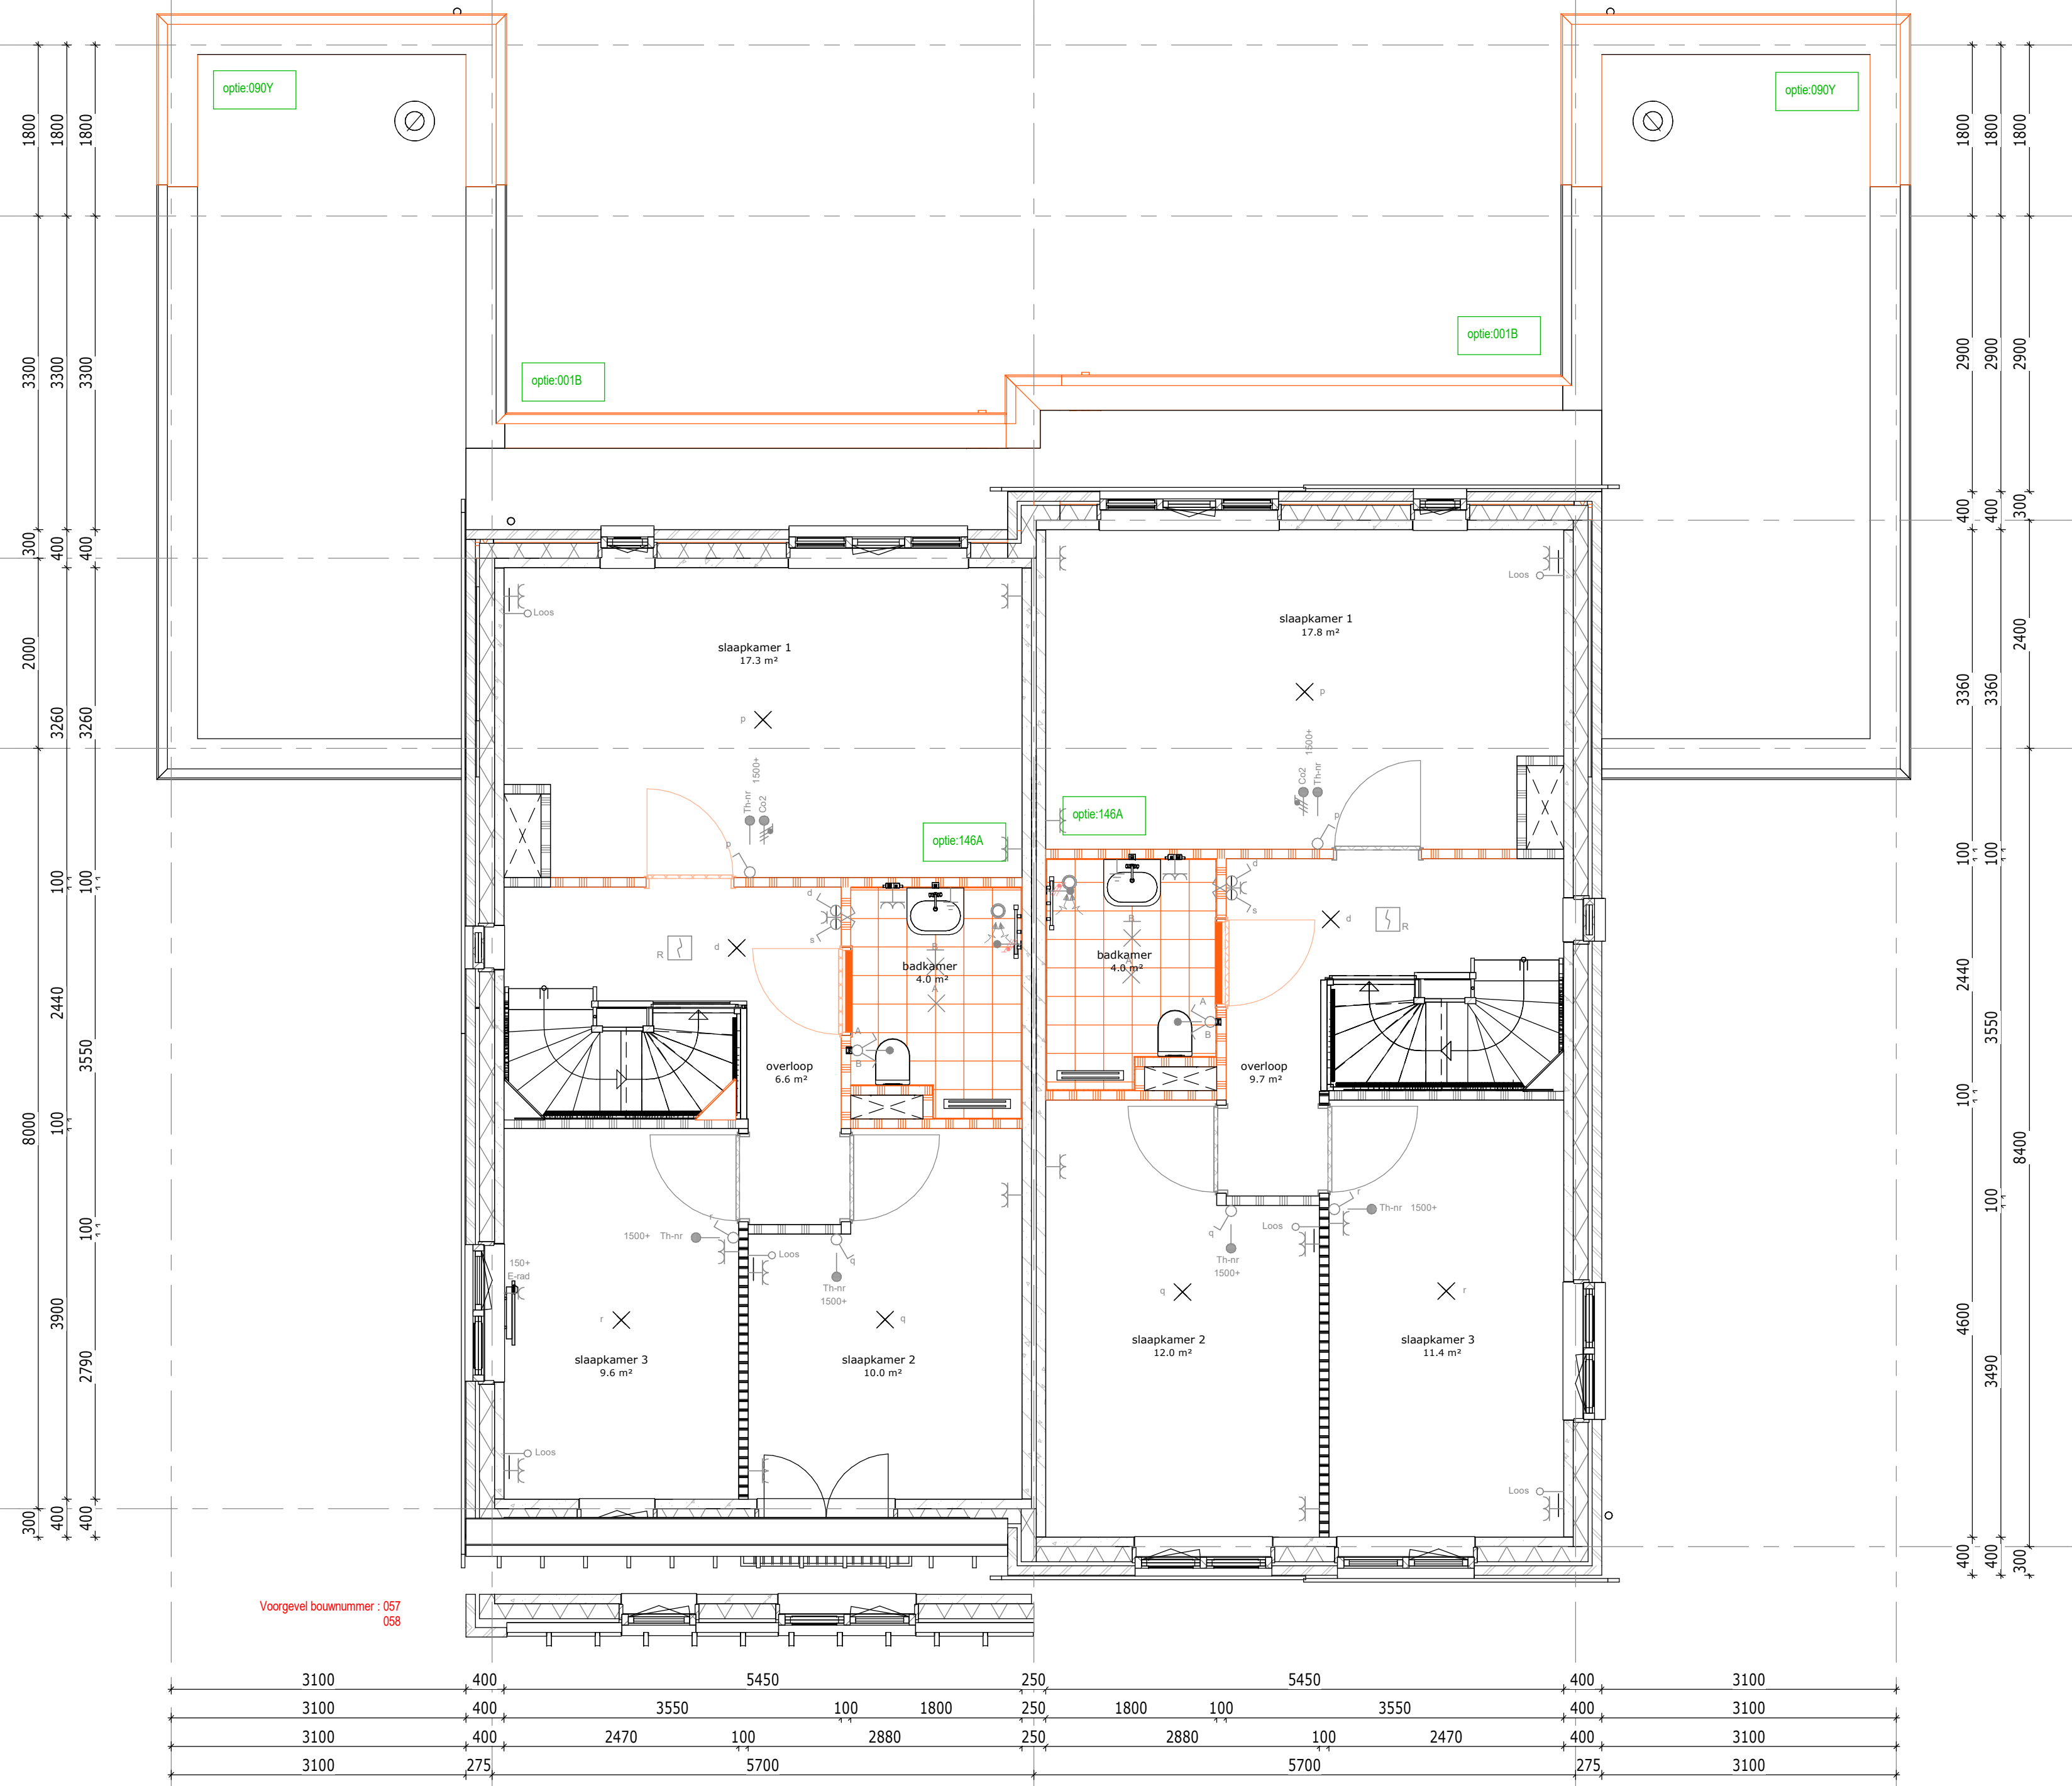

1e verdieping



Renvooi opties

- Standard positie, afmeting etc. conform bouwkundige tekening woning
- Gewijzigde positie, afmeting etc. nadat optie gekozen is
- Numerum verwijzend koperkeuzelijst
- Zone L.b. v. zonnepanelen
- * Aantallen en posities zijn indicatief

Bouwnummer: 054, 055, 057 & 058

De Pas fase 1

OPTIES - Begane grond & 1e verdieping - 5700

werknnummer: 11067

tek.nr.: 06.613

datum: 23-06-2023

schaal: 1:50

status: Definitief

formaat: 4A0

getekend: BIM-Afdeling

Trebbé Wonen Noord-Oost

Grote Markt 241
8001 BL Zwolle
E-mail: info@trebbe.nl

weusten
liedenbaum
architecten

TREBBE