



Langsdoorsnede

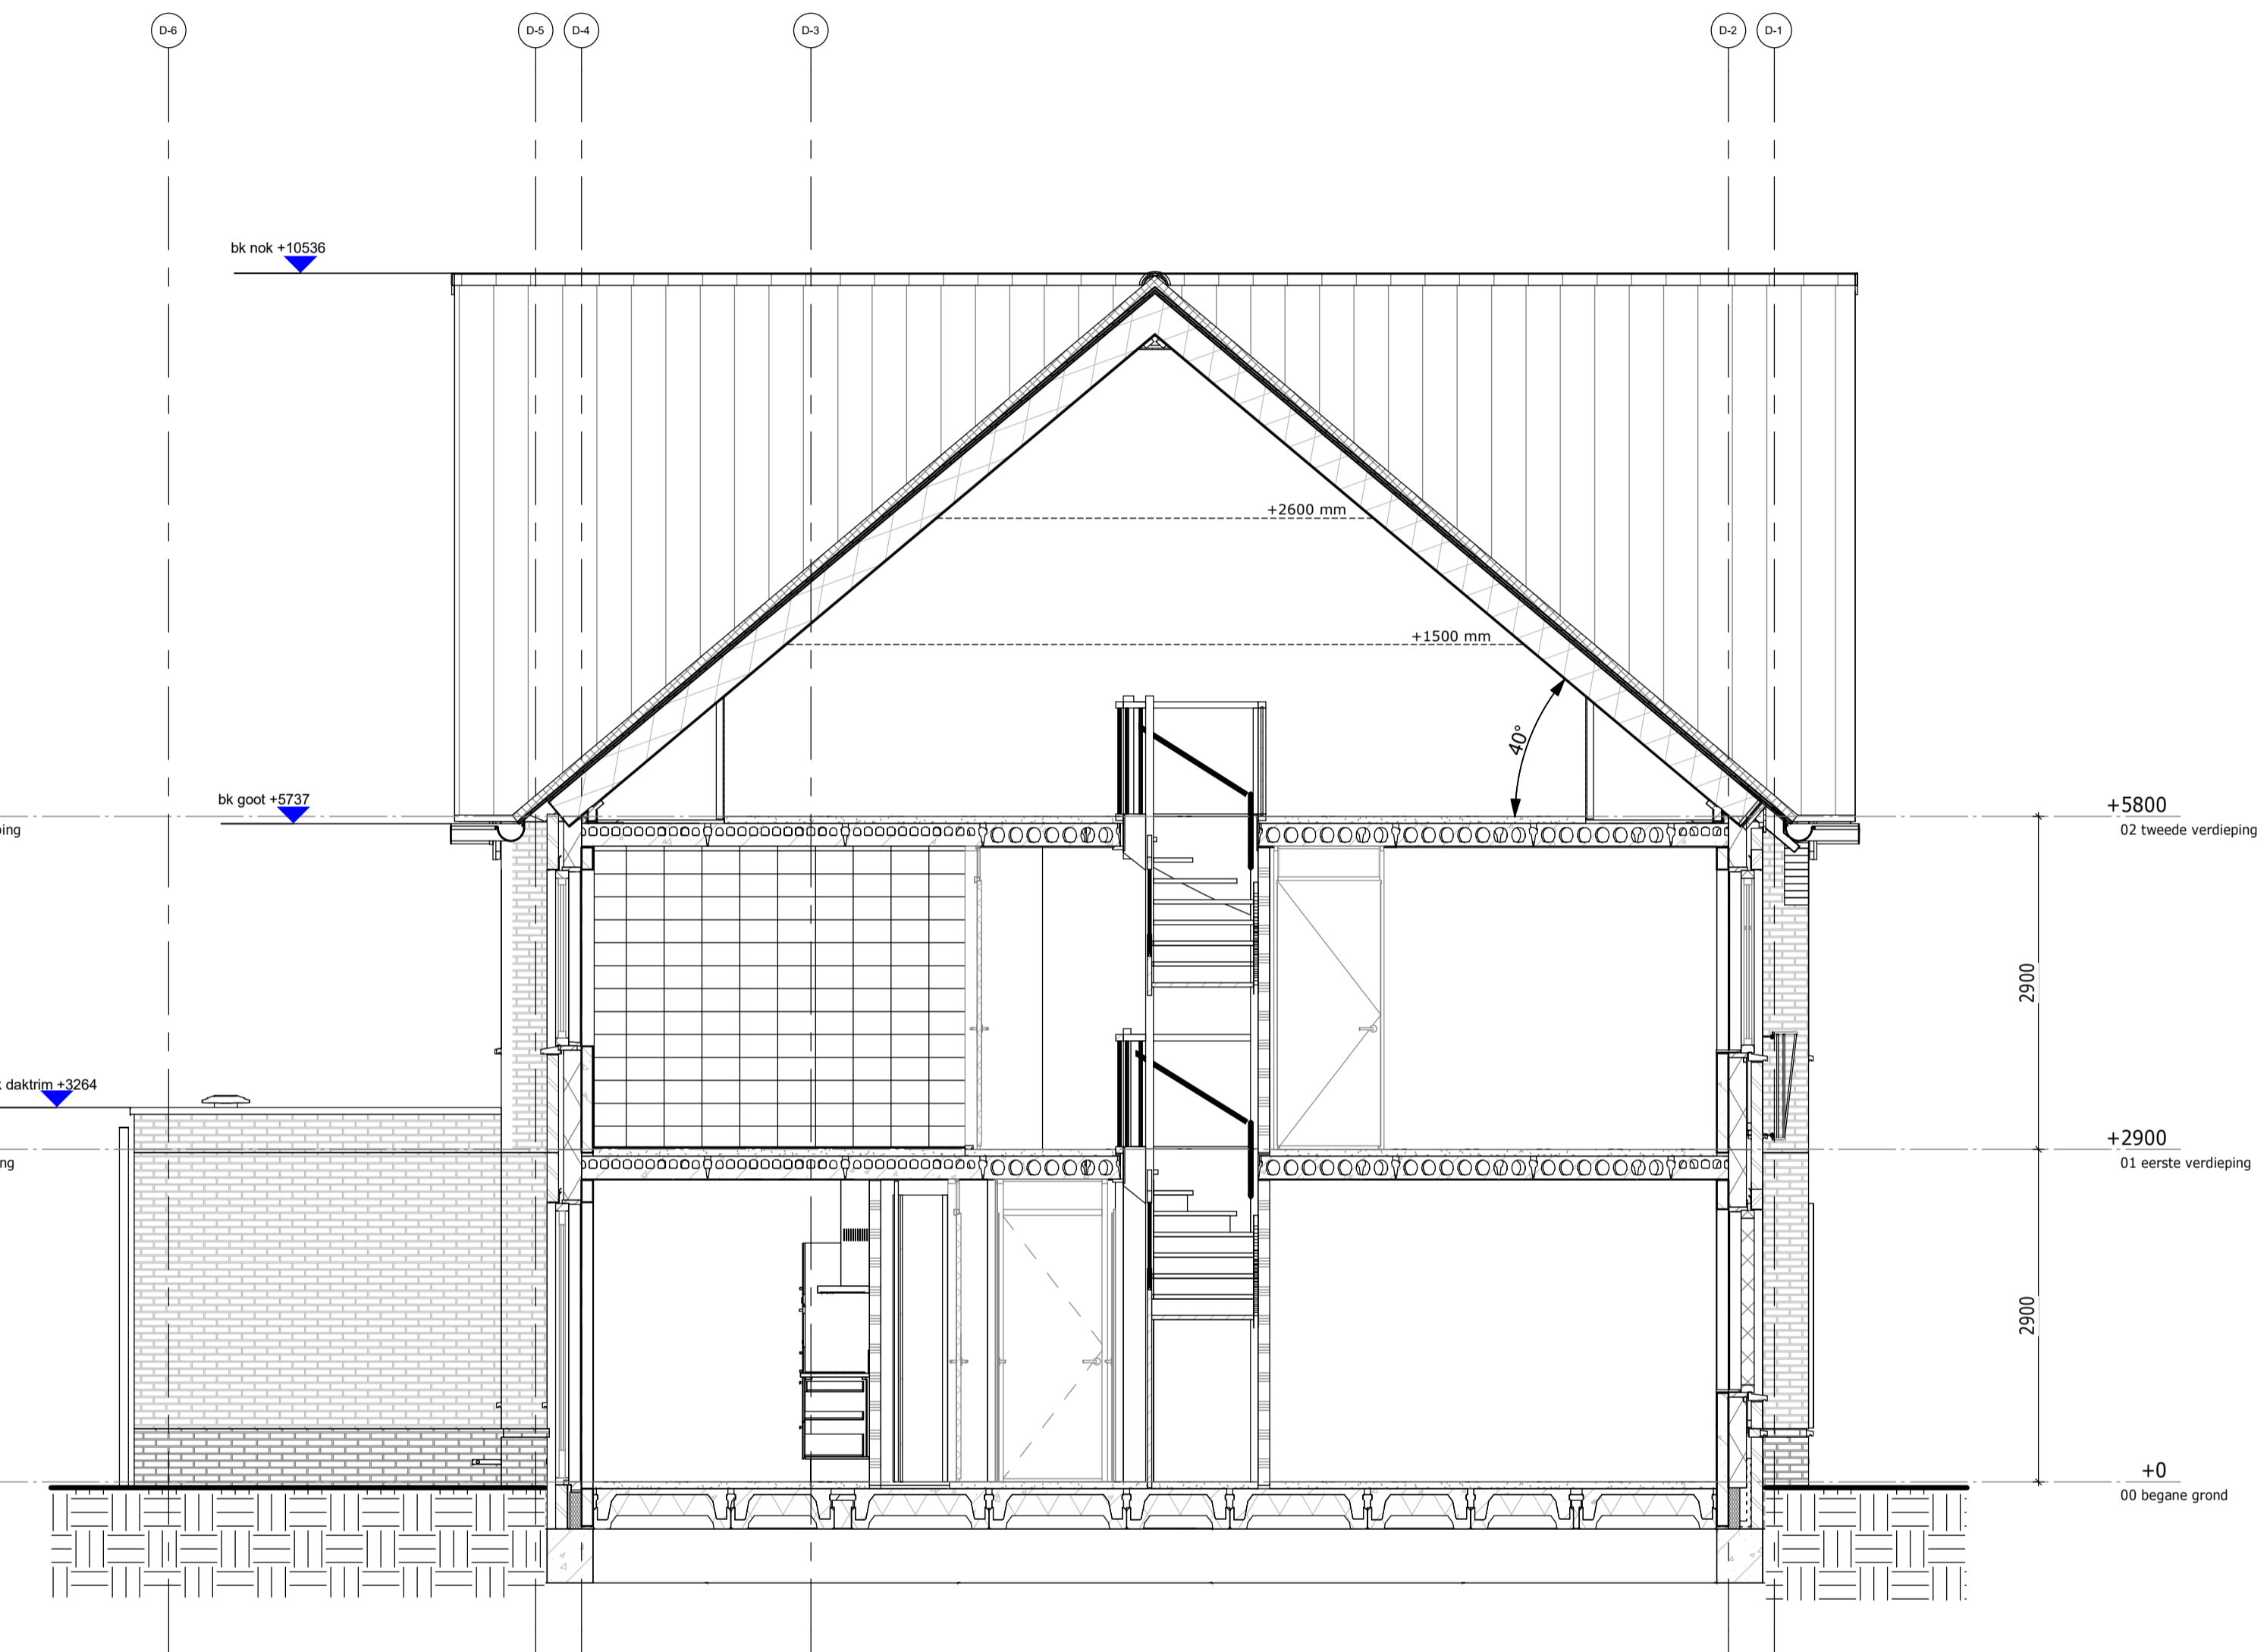

Dwarsdoorsnede

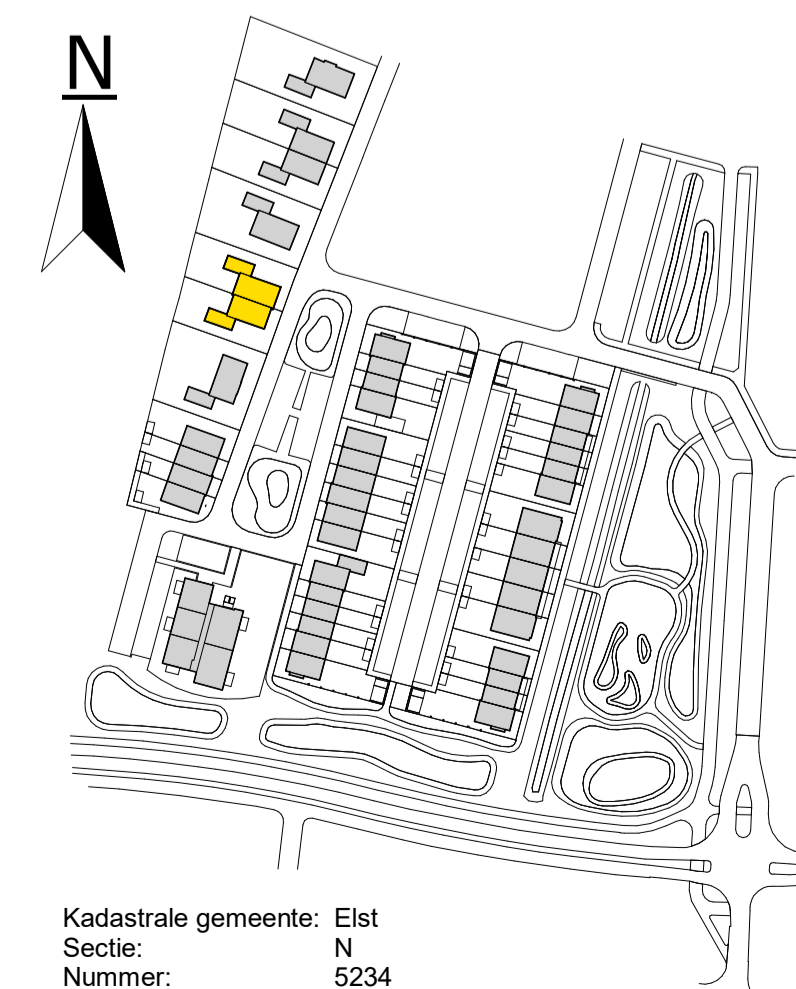

Kadastrale gemeente: Elst
 Sectie: N
 Nummer: 5234

De Pas fase 1
Doorsneden_bnr 054 & 055

werknummer: **11067** tek.nr.: **01.303**
 datum: 23-06-2023 schaal: 1:50
 status: **Definitief** formaat: A1
 getekend: BIM-Afdeling

Trebbe Wonen Noord-Oost
 Tubantiaasingel 63 Postbus 4 7500 AA Enschede

Grote Voort 291 8041 BL Zwolle
 E-mail: info@trebbe.nl



weusten
 liedenbaum
 architecten

