



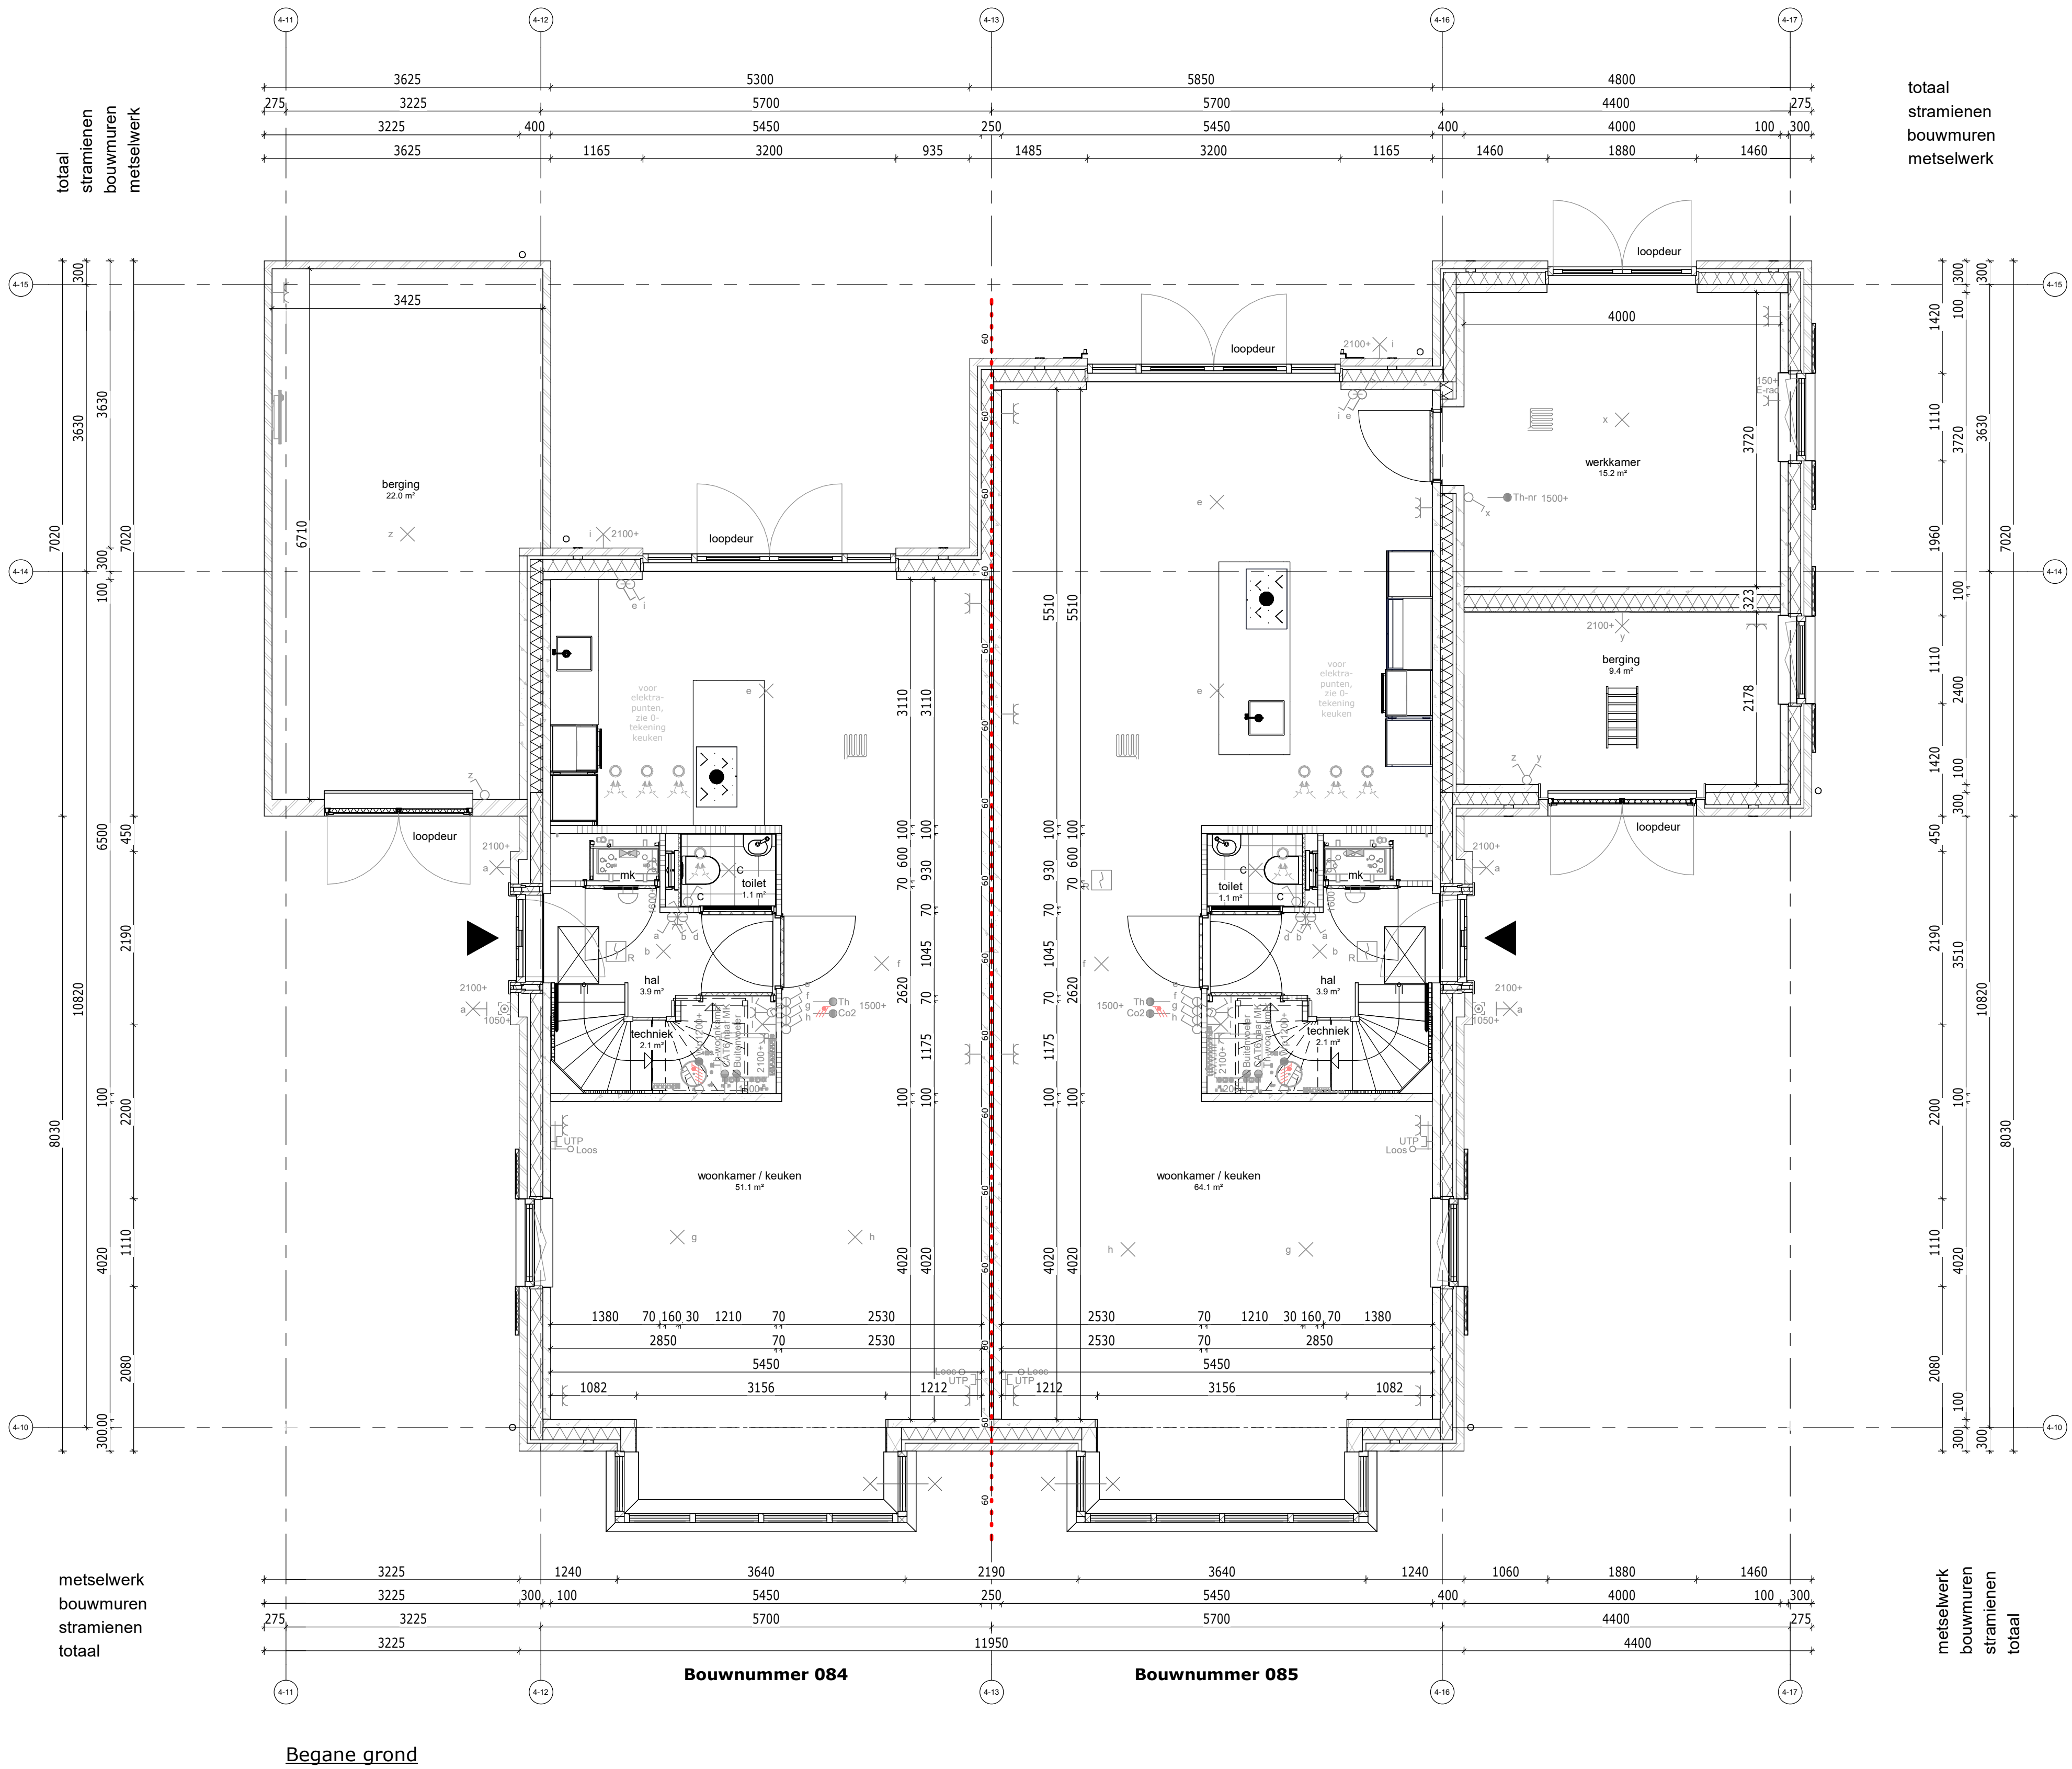

Begane grond

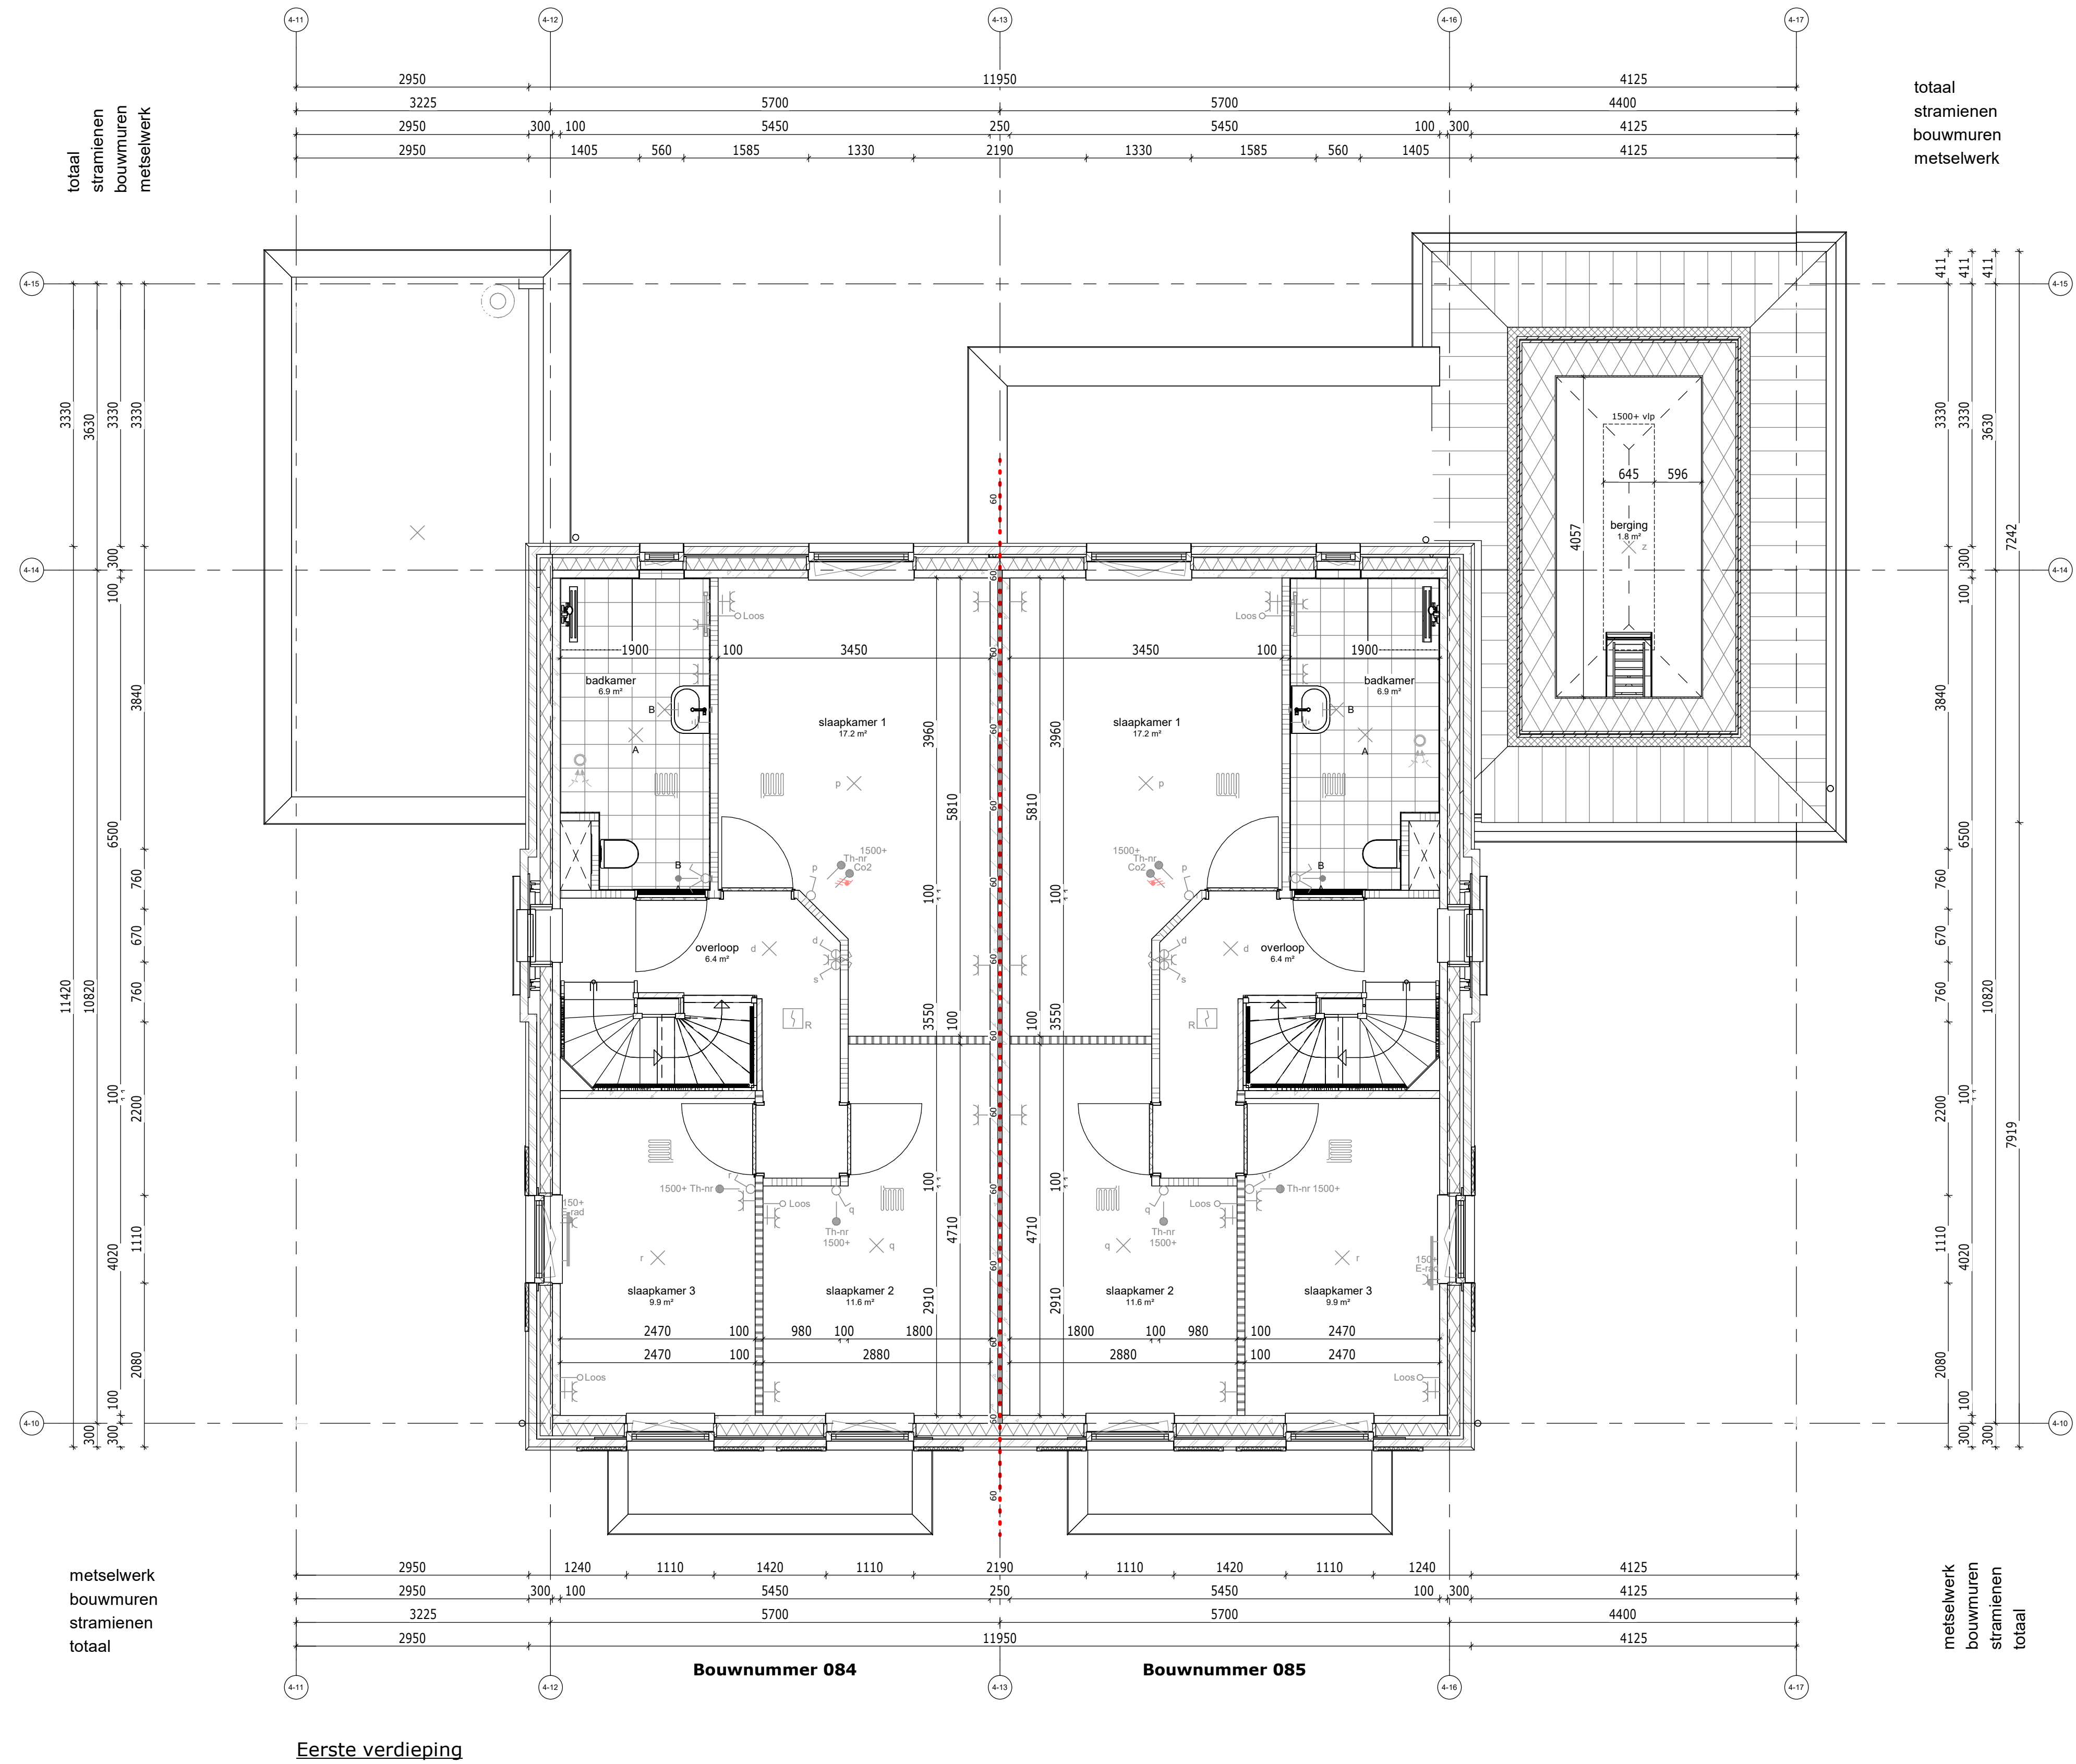


Eerste verdieping

RENVOOI ELEKTRA			
	signaalgever deurbel	hoogte	2250+
	betrukker	hoogte	1050+
	rookmelder rpiisch	hoogte	plafond
	1 polige schakelaar	hoogte	1050+
	wisselschakelaar	hoogte	1050+
	serieschakelaar	hoogte	1050+
	lichtaansluitpunt	hoogte	plafond
	wandlicht aansluitpunt	hoogte	zie tekening
	enkele wandcontactdoos	hoogte	300+, zie tekening
	dub. wandcontactdoos hor.	hoogte	300+, zie tekening
	erik. wandcontactdoos utp.	hoogte	300+
	leiding los (controle draad)	hoogte	300+
	leiding bedraad thermostaat	hoogte	1500+
	leiding bedraad	hoogte	300+
	centraal aarpunt	hoogte	
	aansluitpunt 230V	hoogte	1500+
	perken wcd 2x230V	hoogte	650+
	werkchakelaar 230V	hoogte	zie tekening
	werkchakelaar 400V	hoogte	zie tekening
Zone t.b.v. aansluiten * Aantallen en posities zijn indicatief			


RENVOOI BOUWKUNDIG	
	Metselwerk
	Isolatie
	Betorwand
	Lichte scheidingwand 100
	Lichte scheidingwand 100, geluidswerend
	Binnendeur met stalen kozijn
	Houten buitenkozijn
	brandscheiding 60 min WBDBo

RENVOOI W-INSTALLATIES	
	Mechanische ventilatiebox
	Omvormer voor zonne-energie
	ruimte wordt verwarmt middels vloerverwarming, lage temperatuur
	vloerverwarming-verdelers
	afzuigventiel MV
	wandafzuigventiel MV

AFKORTINGEN	
Afz	afzugkap
b	boiler
Combi	combinatiewaarmwaterboiler
Co2	co2-melder
E-rad	elektrische radiator
Hh	hulpverwarming
KK	keukensink
Wp	waterpomp
MV	mechanische ventilatie
PV	zonnepanelen
Th	thermostaat
v.v.v.	verdelers vloerverwarming
Vw	vuilwasser
WD	wasmachine
WM	wasmachine

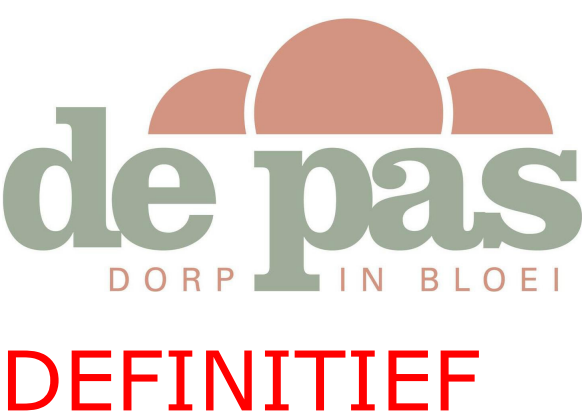

DEFINITIEF

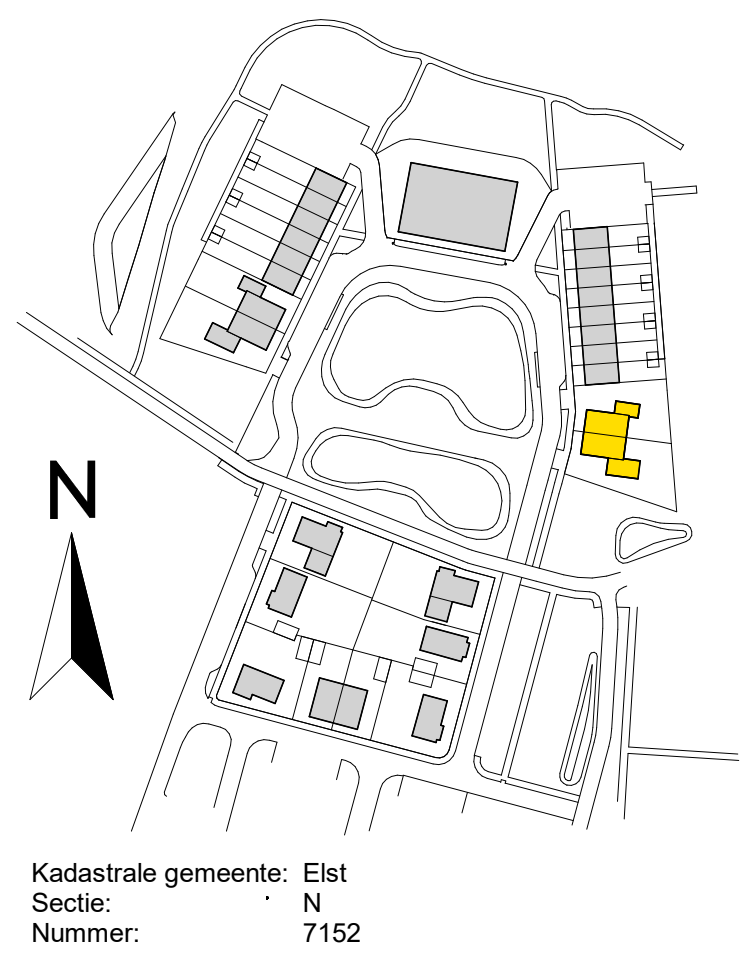

Kadastrale gemeente: Elst
Sectie: N
Nummer: 7152

De Pas fase 2
Begane grond en eerste verdieping - blok 05


werknr.: 11090
bloknr.: 05

tek.nr.: 01.250
schaal: 1:50
formaat: 1350x594
getekend: PJO (Trebbe)


datum: 15-12-2023
wijziging:

Trebbe NoordOost B.V.
telefoon: 088 259 00 00
website: www.trebbe.nl



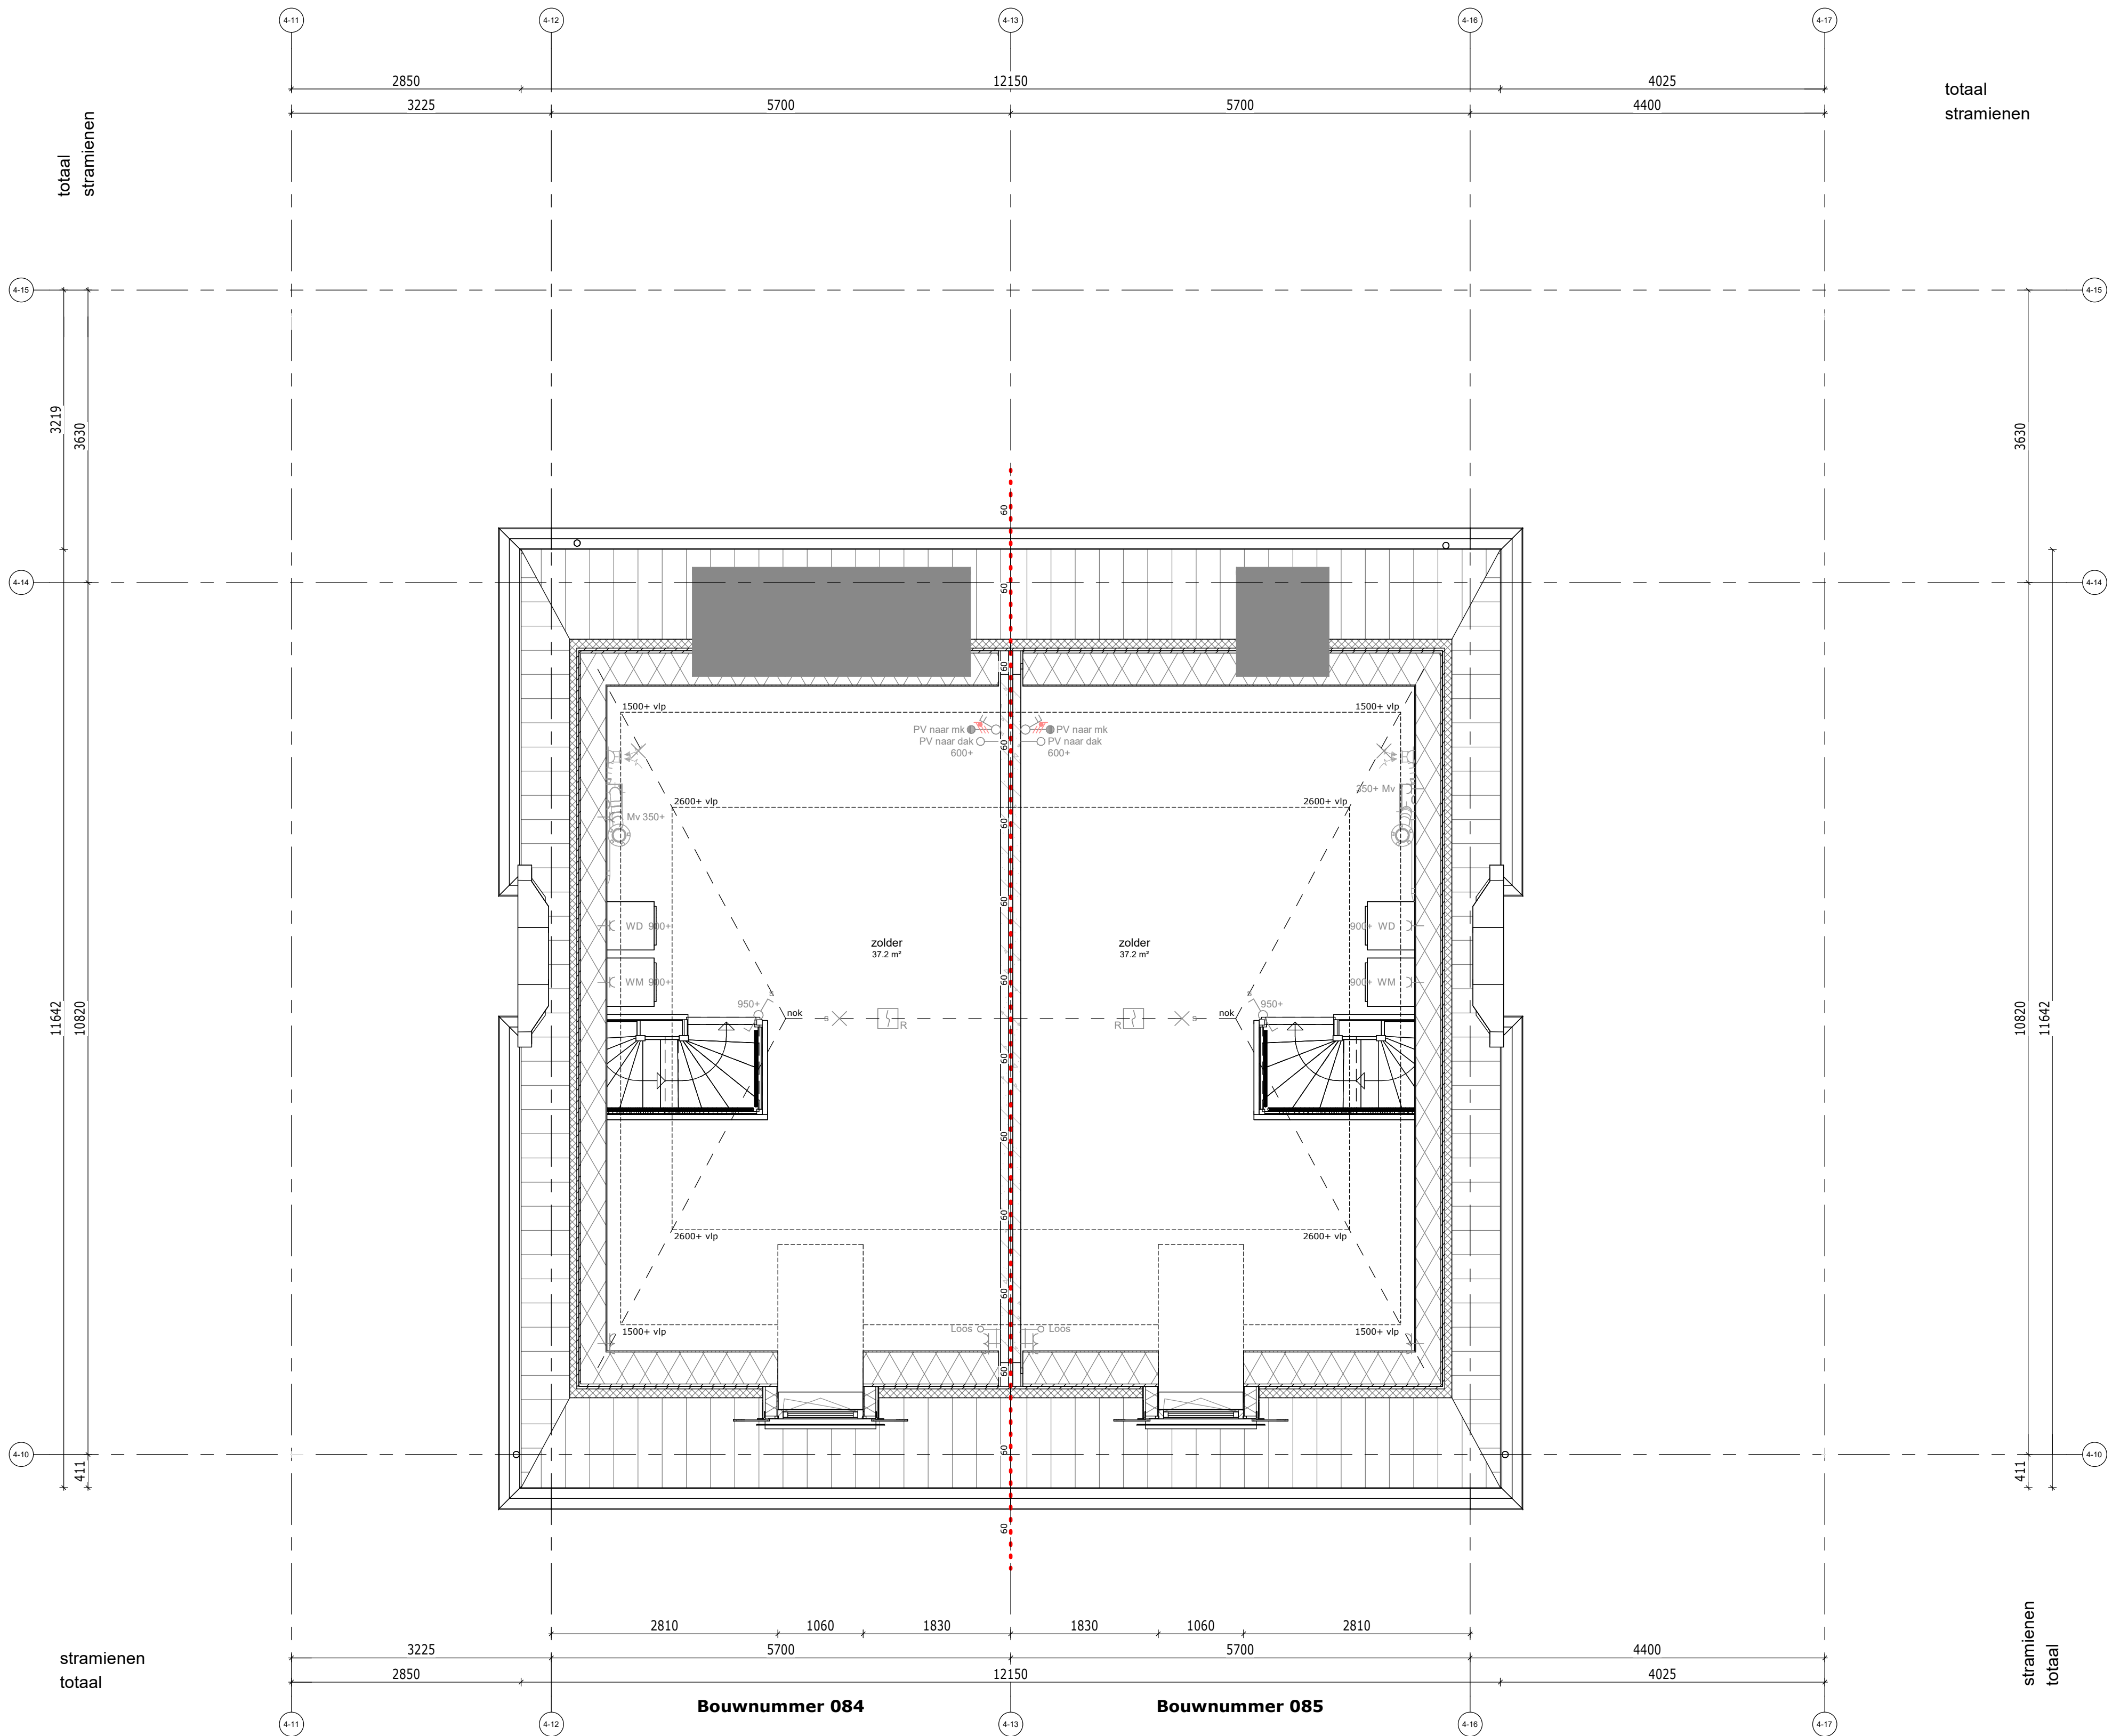

Tweede verdieping

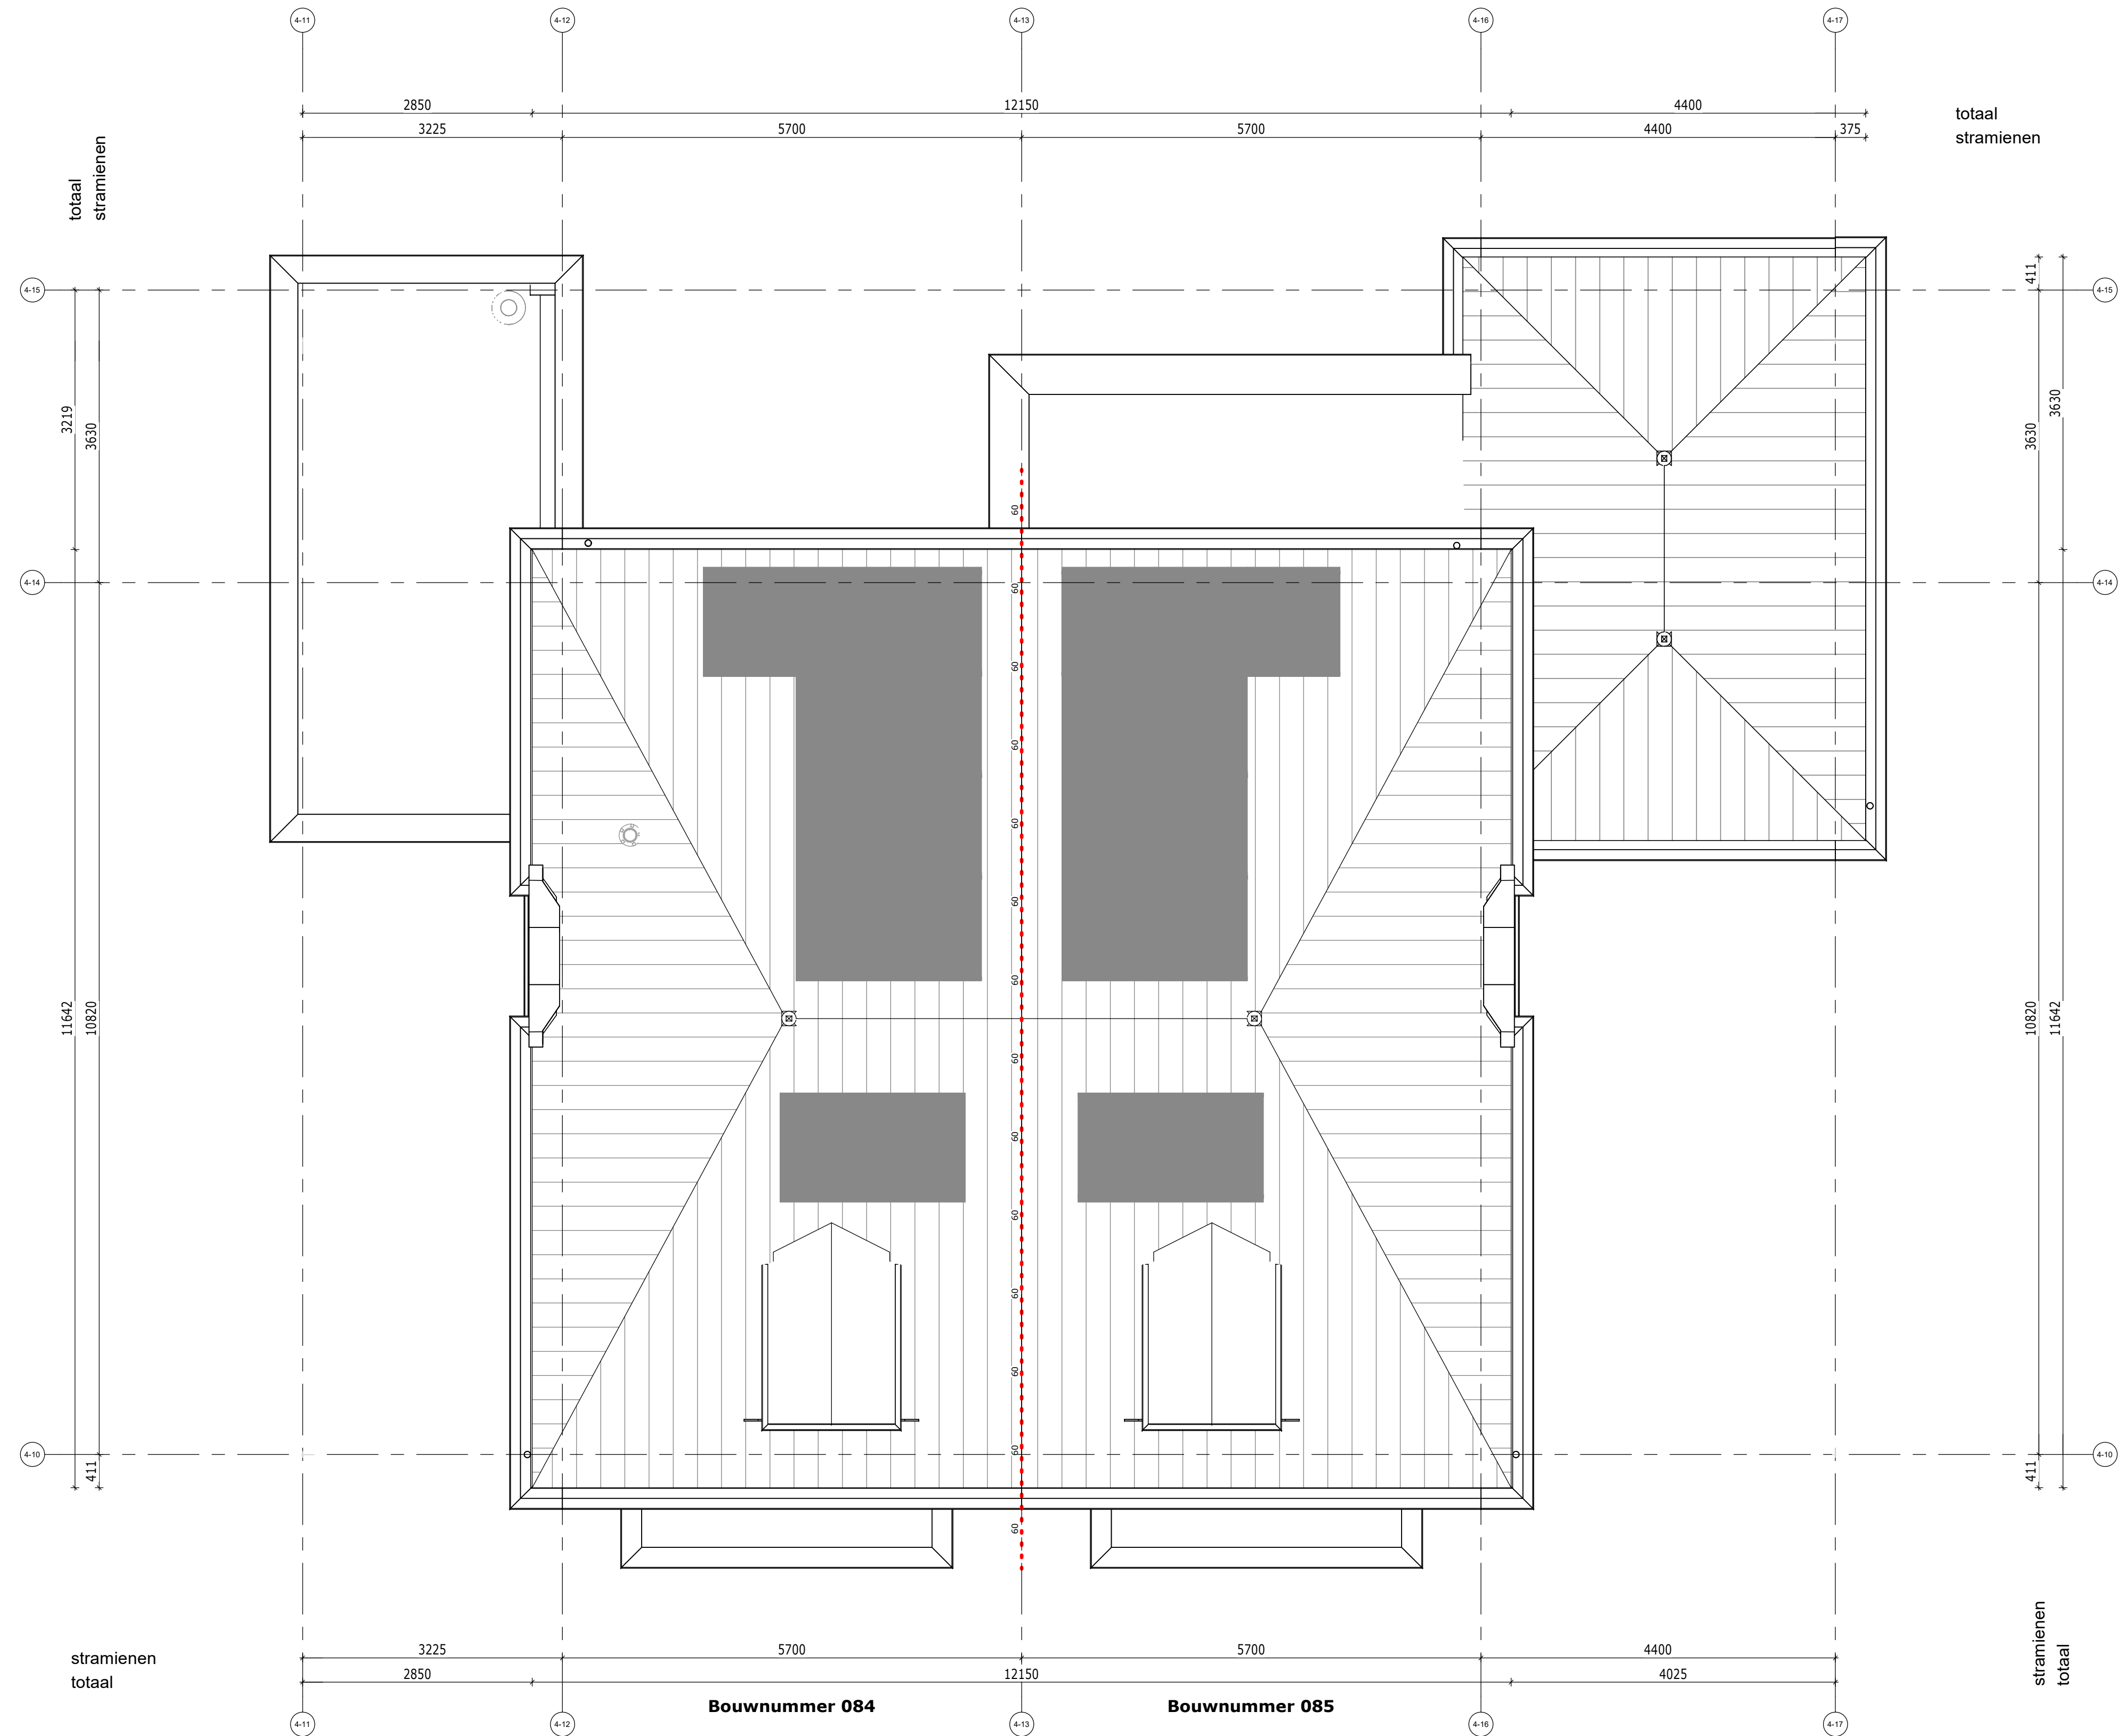

Dak

RENVOOI ELEKTRA		
	signaalgever deurbel	hoogte, 2250+.
	betrukker	hoogte, 1050+.
	rookmelder optisch	hoogte, plafond.
	1 polige schakelaar	hoogte, 1050+.
	wisselschakelaar	hoogte, 1050+.
	serieschakelaar	hoogte, 1050+.
	lichtaansluitpunt	hoogte, plafond.
	wandlicht aansluitpunt	hoogte, zie tekening.
	enkele wandcontactdoos	hoogte, 300+; zie tekening.
	dubb. wandcontactdoos hor.	hoogte, 300+; zie tekening.
	enk. wandcontactdoos utp.	hoogte, 300+.
	leiding los (controle draad)	hoogte, 300+.
	leiding bedraad thermostaat	hoogte, 1500+.
	leiding bedraad	hoogte, 300+.
	centraal aarpunt	hoogte, 300+.
	aansluitpunt 230V	hoogte, 1500+.
	perken wcd 2x230V	hoogte, 650+.
	werkschakelaar 230V	hoogte, zie tekening.
	werkschakelaar 400V	hoogte, zie tekening.
Zone t.b.v. zonnepanelen * Aantallen en posities zijn indicatief		


RENVOOI BOUWKUNDIG	
	Metselwerk
	Isolatie
	Betorwand
	Lichte scheidingwand 100
	Lichte scheidingwand 100, geluidswerend
	Binnendeur met stalen kozijn
	Houten buitenkozijn
	brandscheiding 60 min WBDBo

RENVOOI W-INSTALLATIES	
	Mechanische ventilatiebox
	Omvormer voor zonne-energie
	ruimte wordt verwarmt middels vloerverwarming, lage temperatuur
	vloerverwarming-verdeler
	afzuigventiel MV
	wandafzuigventiel MV

AFKORTINGEN		
Afz	afzuigkap	
b	boiler	
Combi	combinatiewarmtepomp	
Co2	co2 meter	
E-rad	elektrische radiator	
Hh	hulpkamer	
Kk	keukenkast	
Wp	waterpomp	
MV	mechanische ventilatie	
PV	zonnepanelen	
Th	thermostaat	
v.v.v.	verdelers vloerverwarming	
Vw	vuurwater	
WD	wasmachine	
WM	wasmachine	



DEFINITIEF

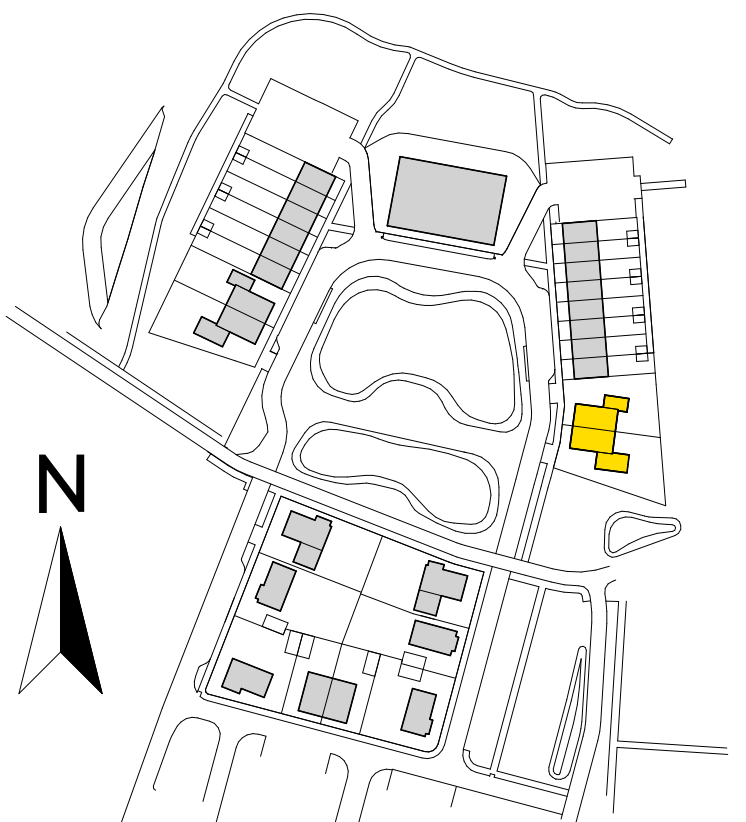

Kadastrale gemeente: Elst
Sectie: N
Nummer: 7152

De Pas fase 2
Tweede verdieping en dak -
blok 05

werknr.: 11090
bloknr.: 05

tek.nr.: 01.251
schaal: 1:50
formaat: 1350x594
getekend: PJO (Trebbe)

datum: 15-12-2023
wijziging:

Trebbe NoordOost B.V.
telefoon: 088 259 00 00
website: www.trebbe.nl





Voorgevel



Rechter zijgevel



Achtergevel



Linker zijgevel

Disclaimer

■ = Zone L.b.v. zonnepanelen
* Aantallen en posities zijn indicatief




DEFINITIEF


De Pas fase 2
Gevels blok 05

tek.nr.: 01.305
schaal: 1:50
formaat: 1350x594
getekend: PJO (Trebbe)


Trebbe NoordOost B.V.

telefoon: 088 259 00 00
website: www.trebbe.nl

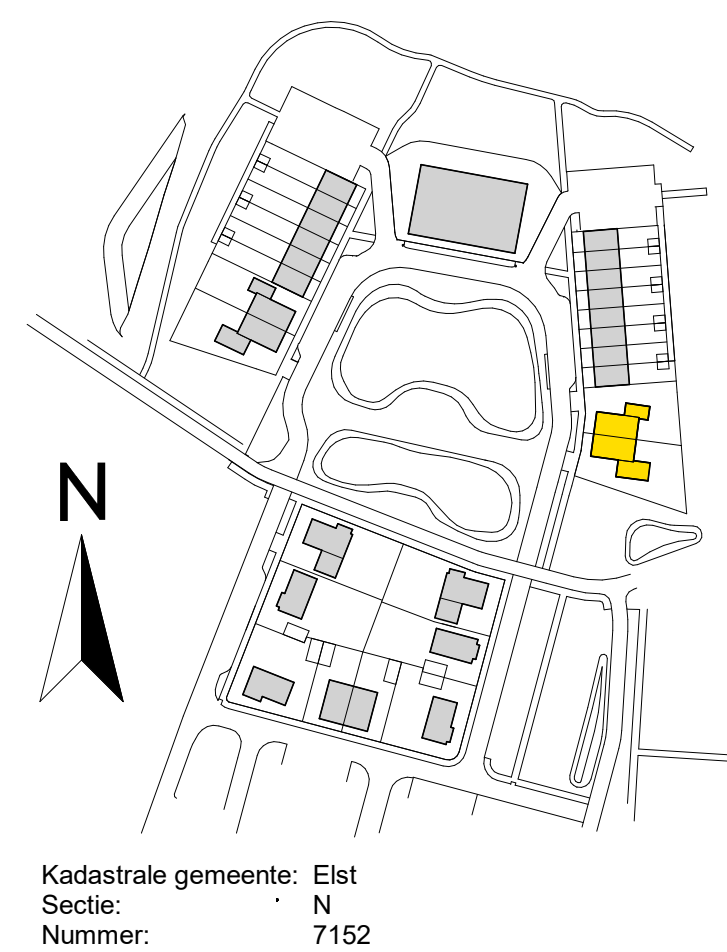


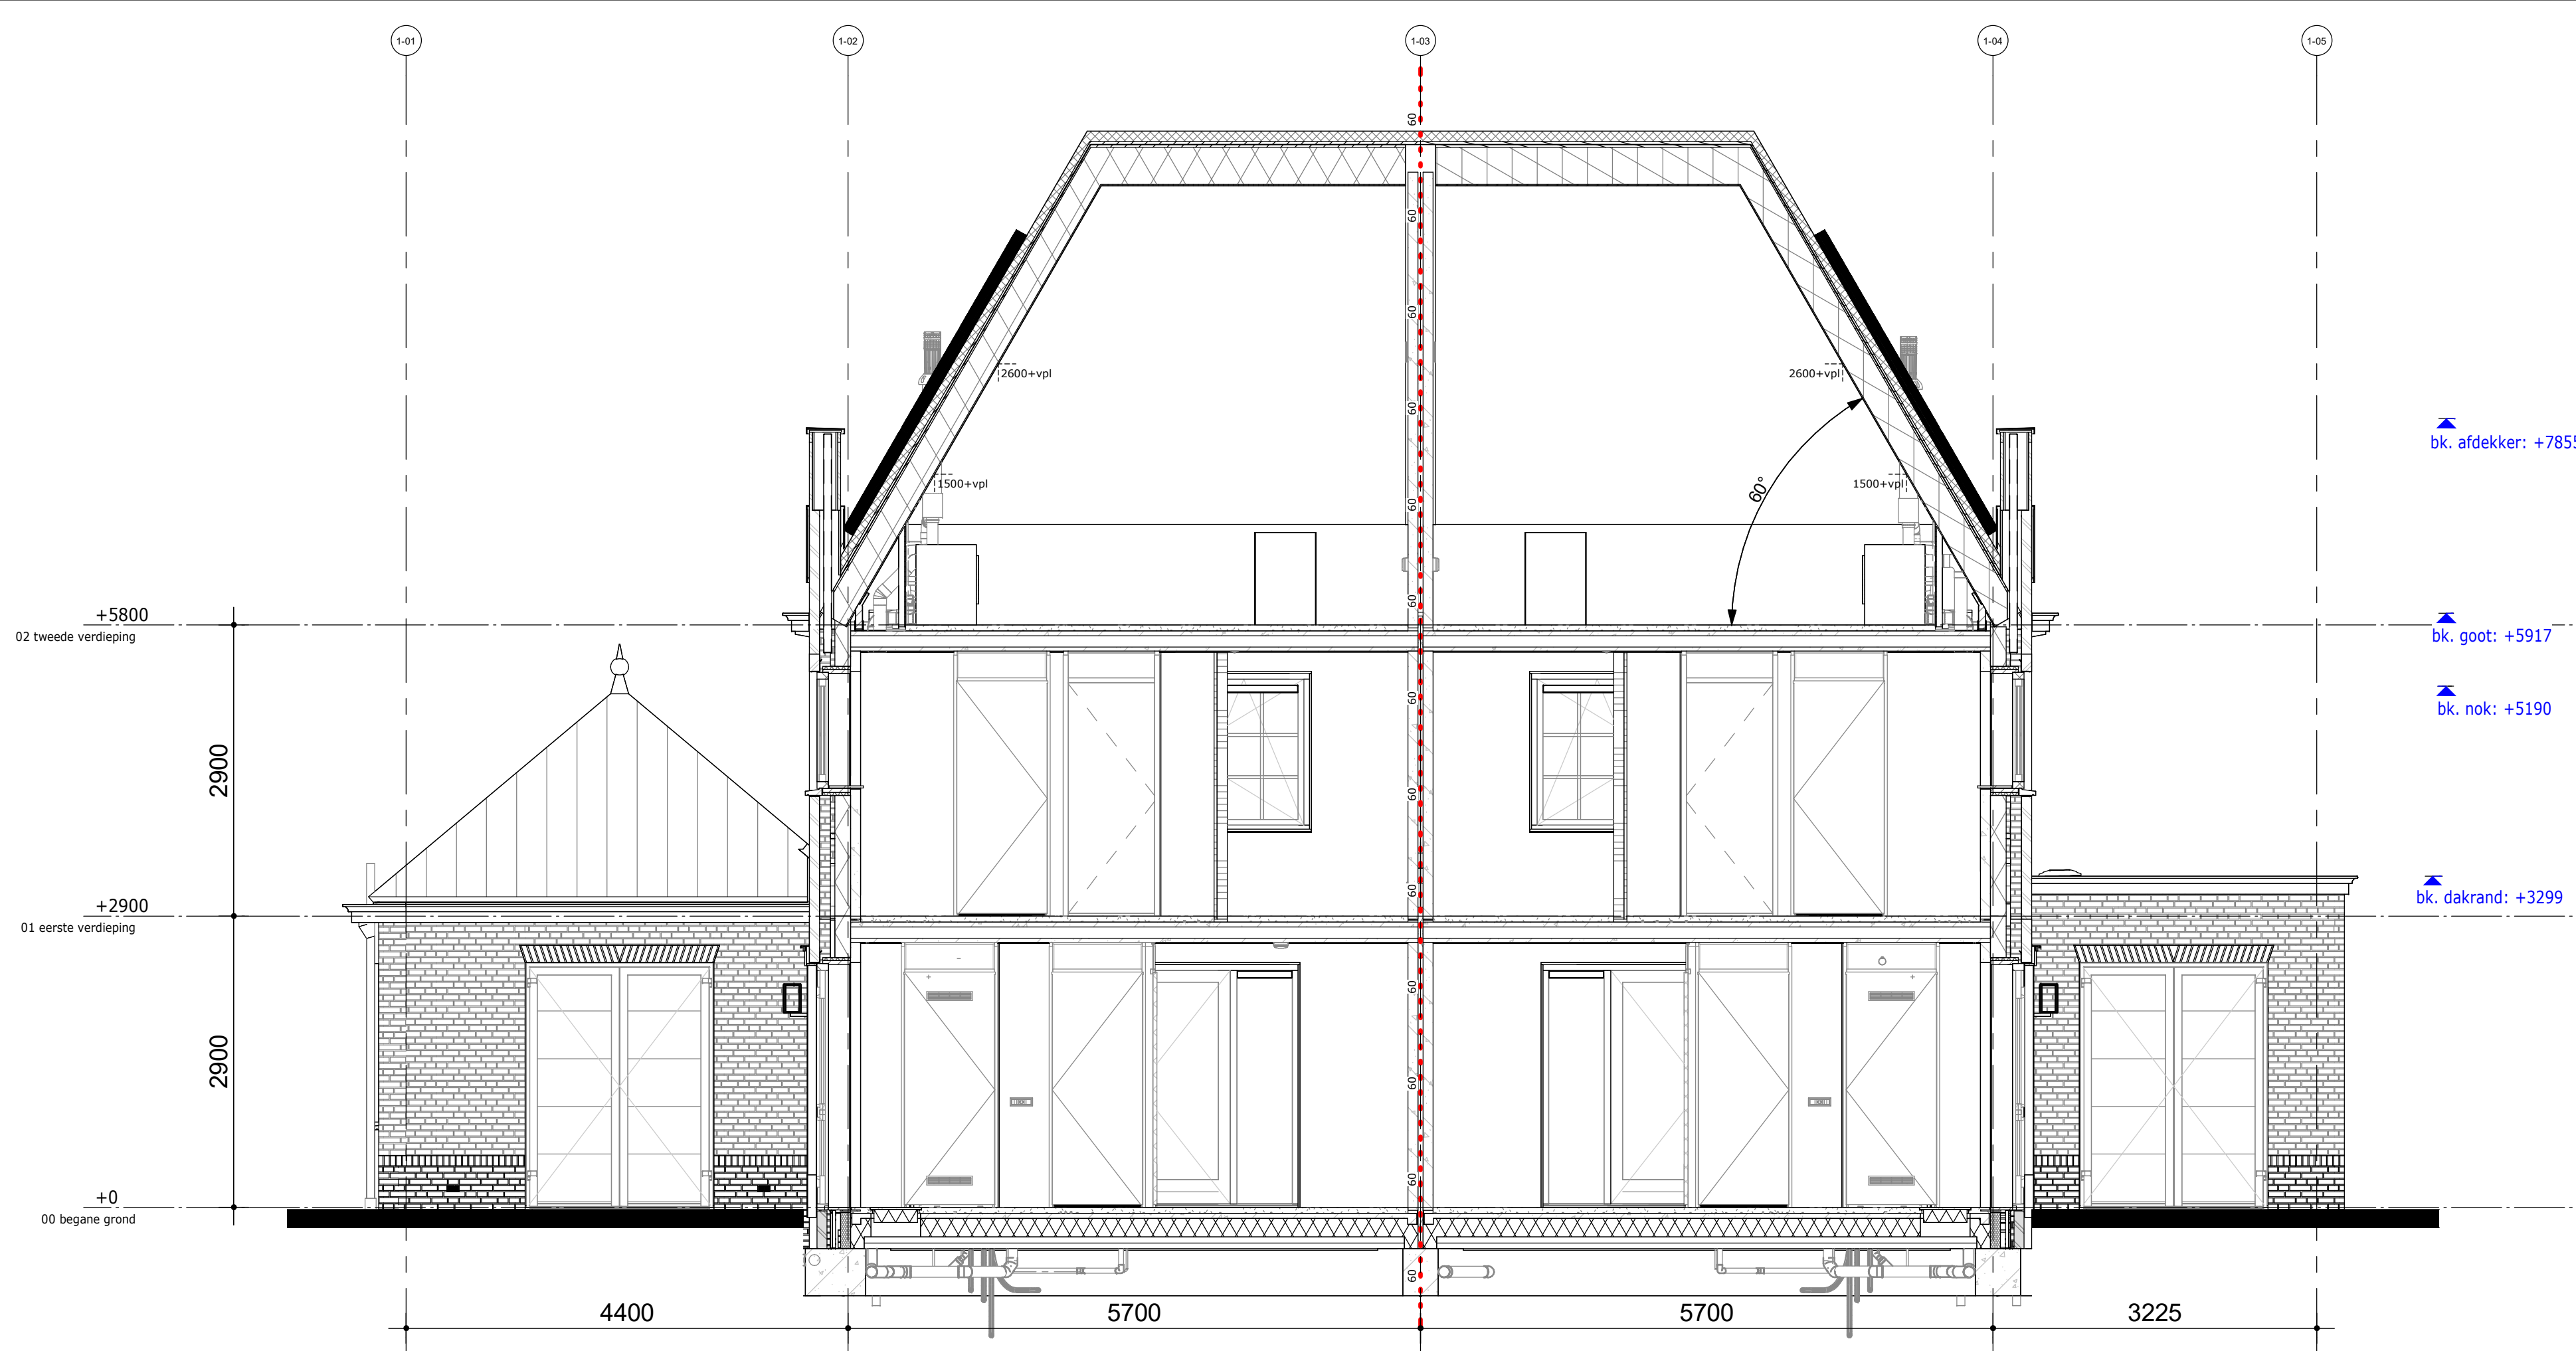


Dwarsdoorsnede

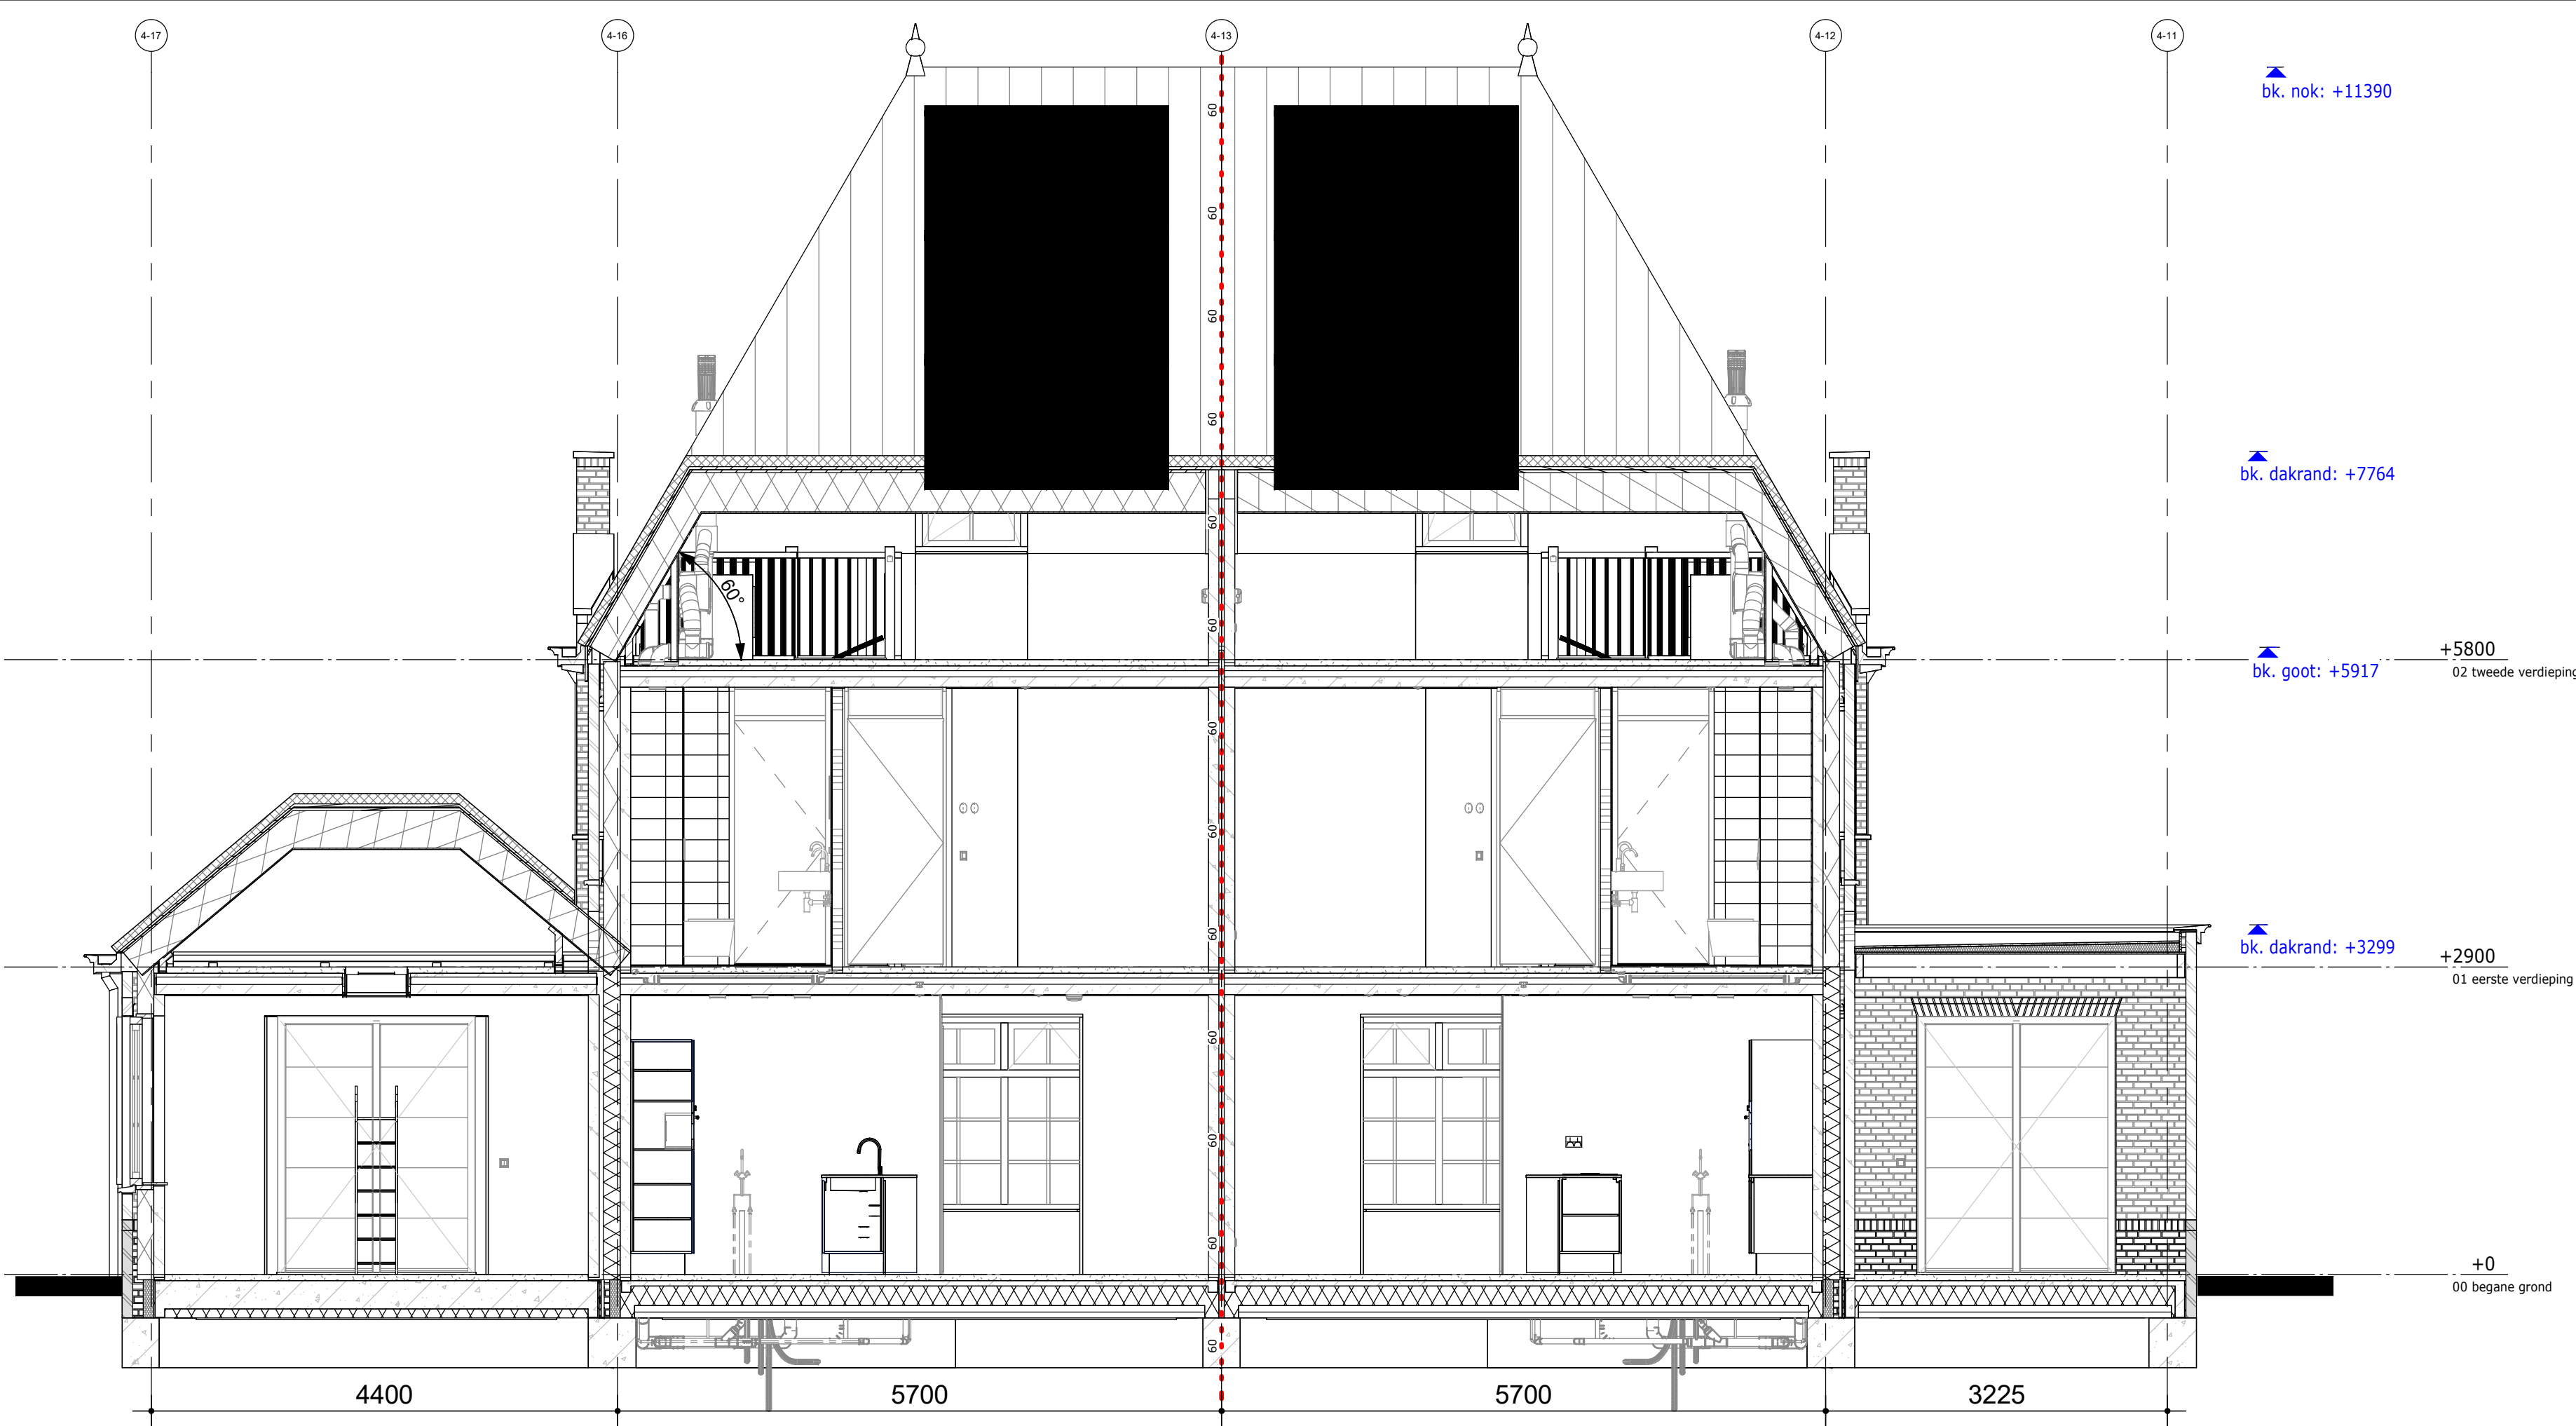

Dwarsdoorsnede

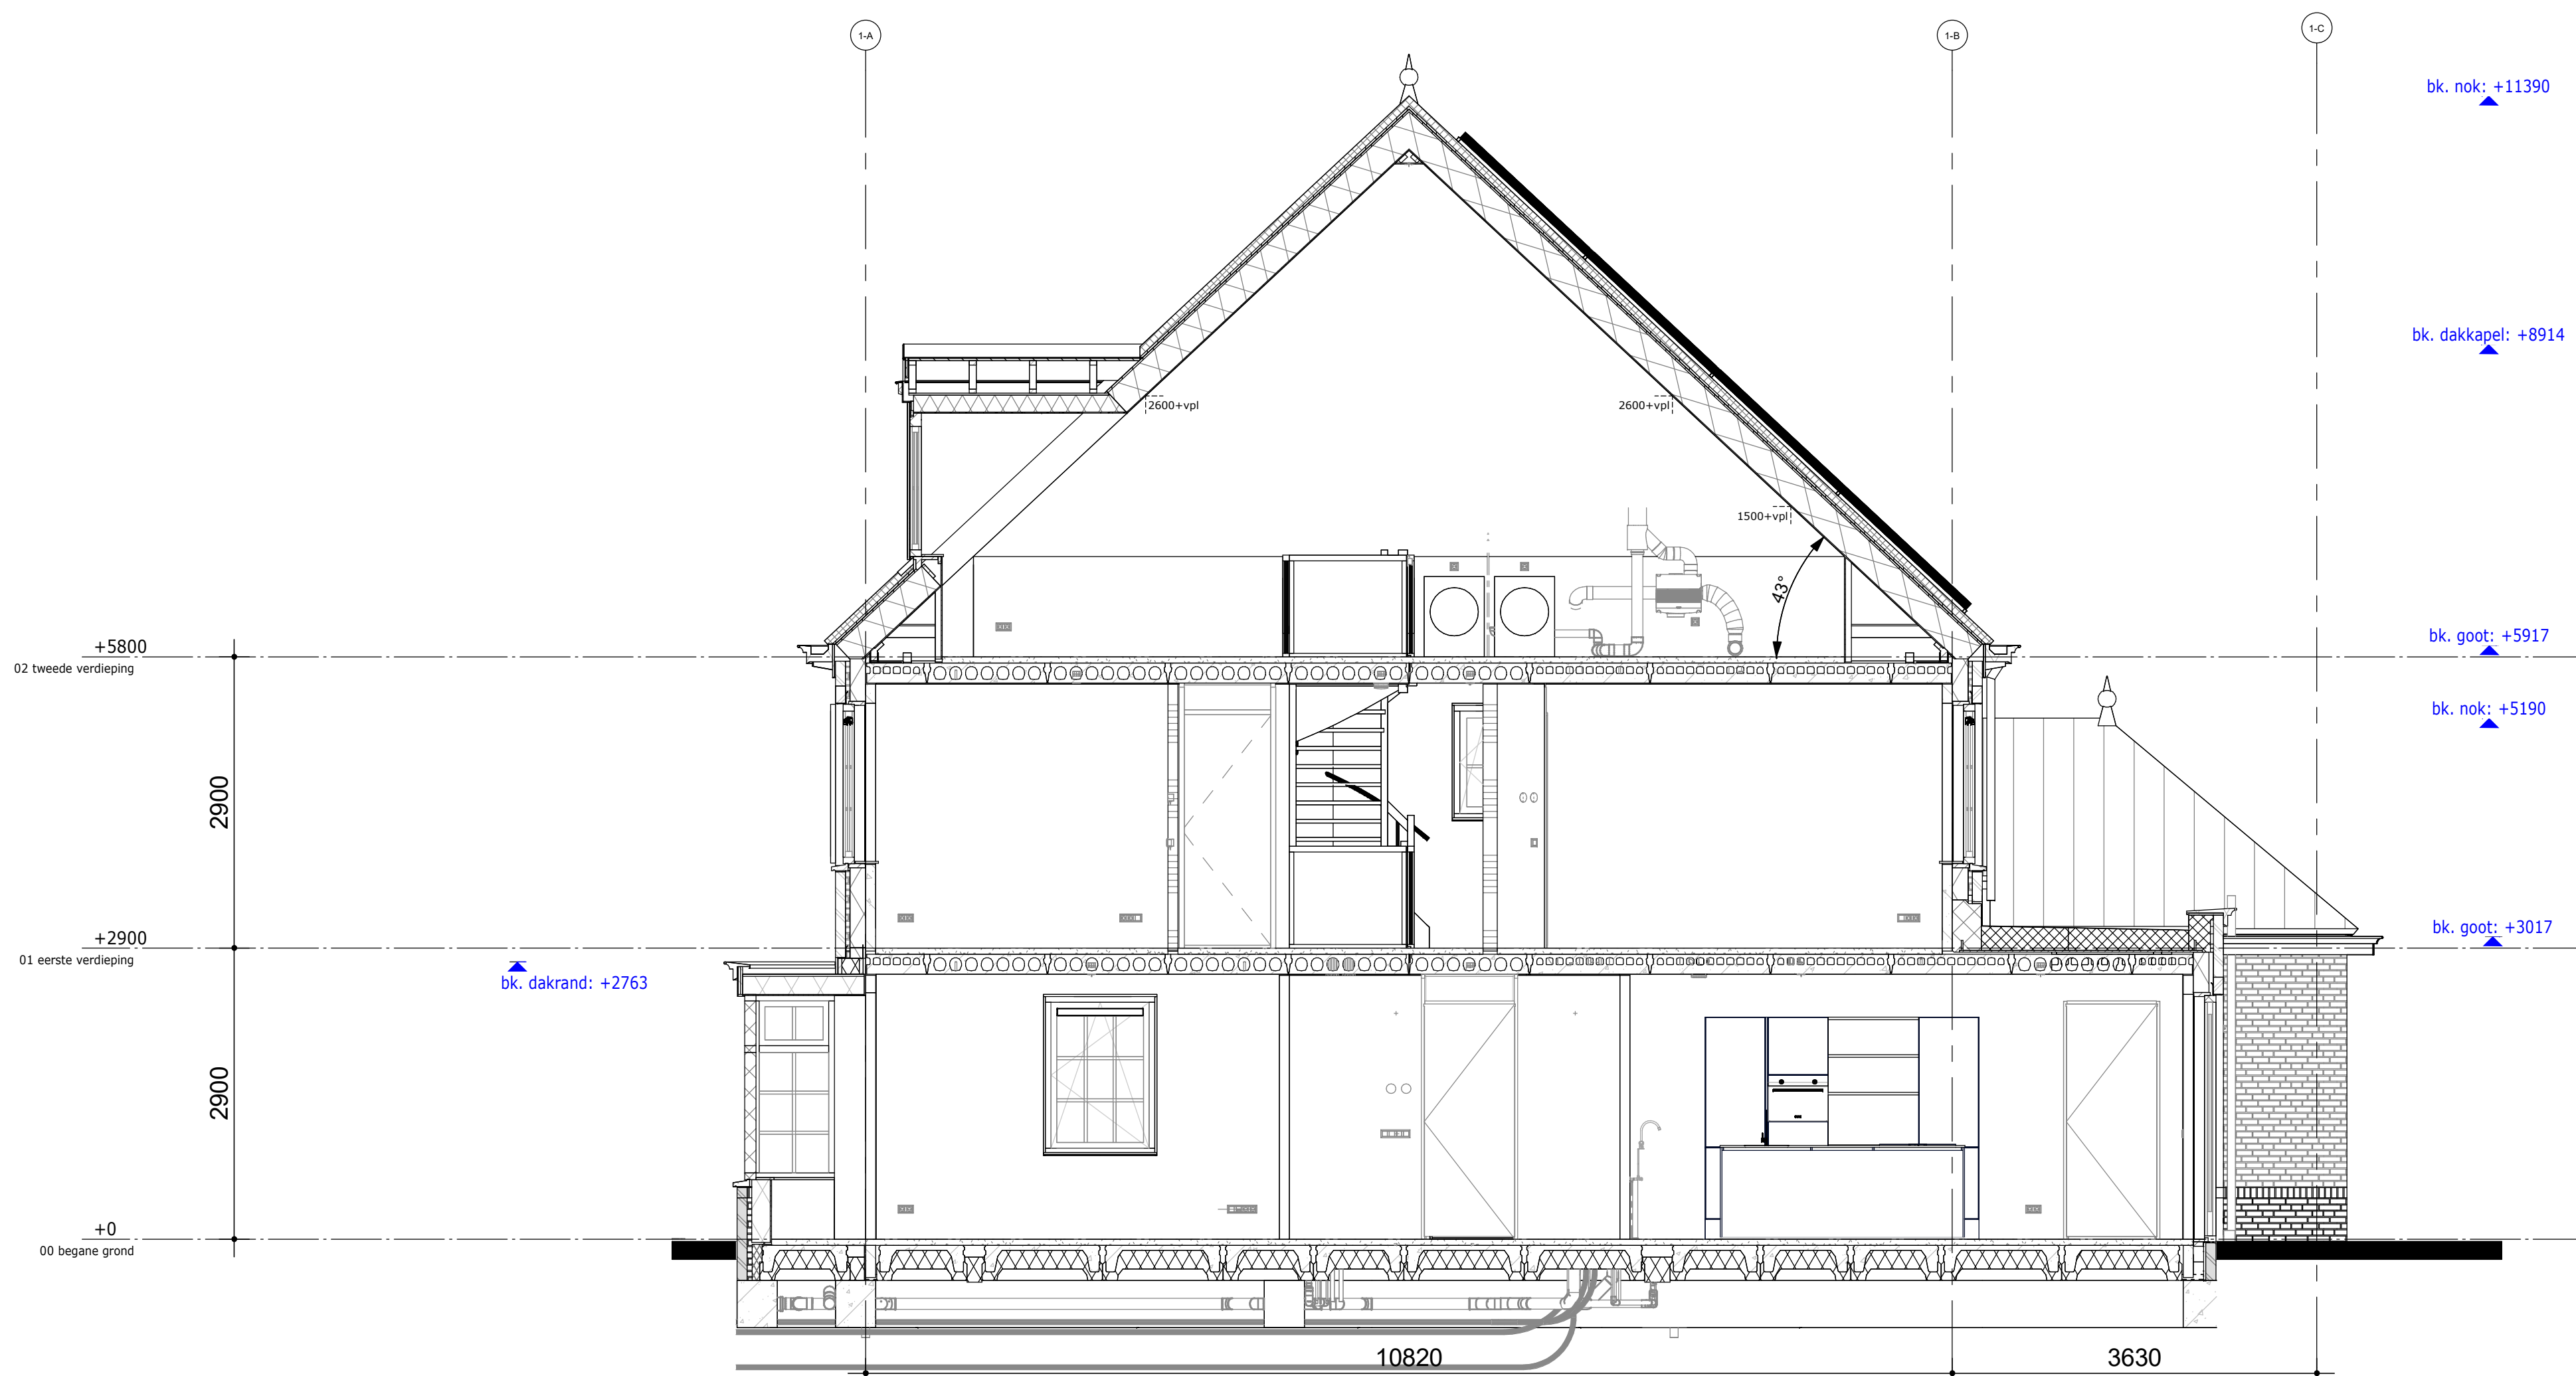

Langsdoorsnede

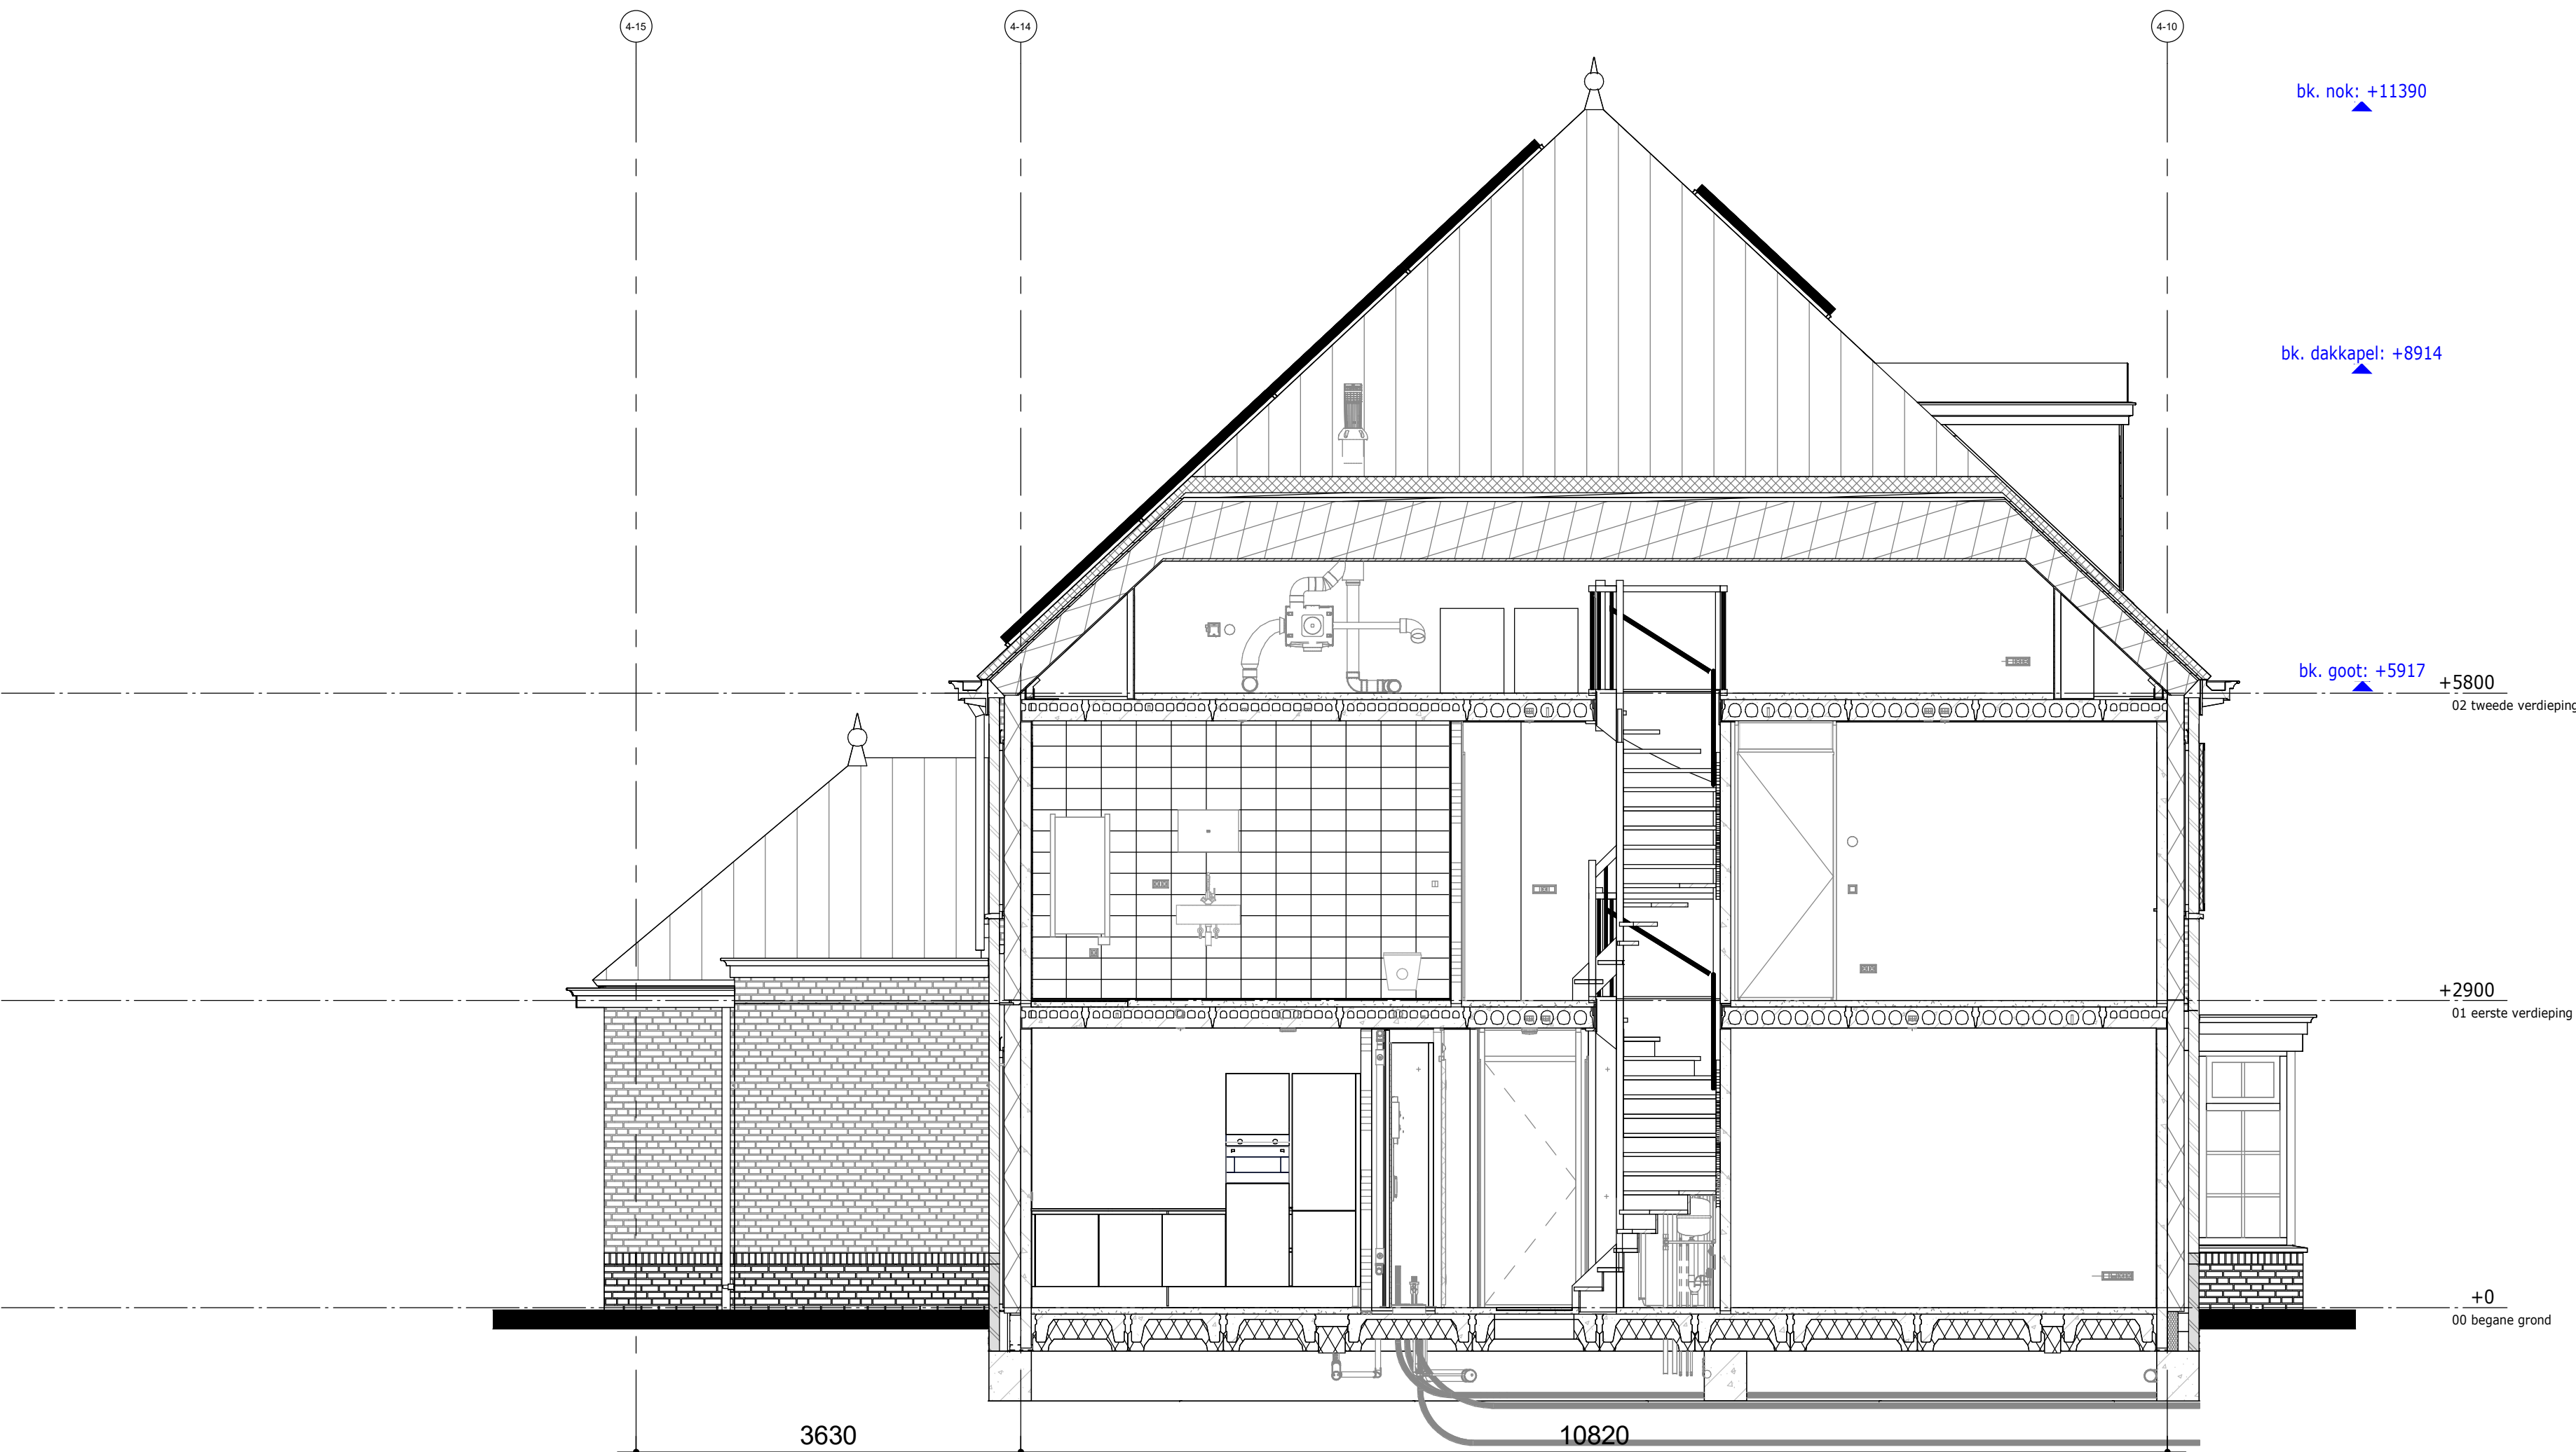

Langsdoorsnede

RENVOOI DOORSNEDEN

- Metselwerk cf. K&M-staat
- Isolatie
- Betonwand
- Cellenbeton binnenwand G4
- Cellenbeton binnenwand G5
- Kanaalplaatvloer 7 kanaals
- Leidingplaatvloer 11 kanaals
- Geïsoleerde kanaalplaatvloer
- Ribcassete vloer
- Muurplaat op (verhoogde) F-ankers, cf. opgave constructeur
- Prefab schoorsteen met steenstrips
- Keramische piron op broekstuk-pan
- Prefab scharnierkap
- Dakpannen cf. K&M-staat
- Houten kozijn in kleur cf. K&M-staat
- Vent.rooster cf. bouwbesluitberekening
- Beglazing cf. BENG-berekening
- Bakgoot cf. K&M-staat

Zone t.b.v zonnepanelen
* Aantallen en posities zijn indicatief

brandscheiding 60 minuten WBDBO



DEFINITIEF

De Pas fase 2
Doorsneden Blok 01 & 05


werknr.: 11090
bloknr.: 01 & 05

tek.nr.: 01.401
schaal: 1:50
formaat: 1350x594
getekend: PJO (Trebbe)

datum: 15-12-2023
wijziging:

Trebbe NoordOost B.V.

telefoon: 088 259 00 00
website: www.trebbe.nl

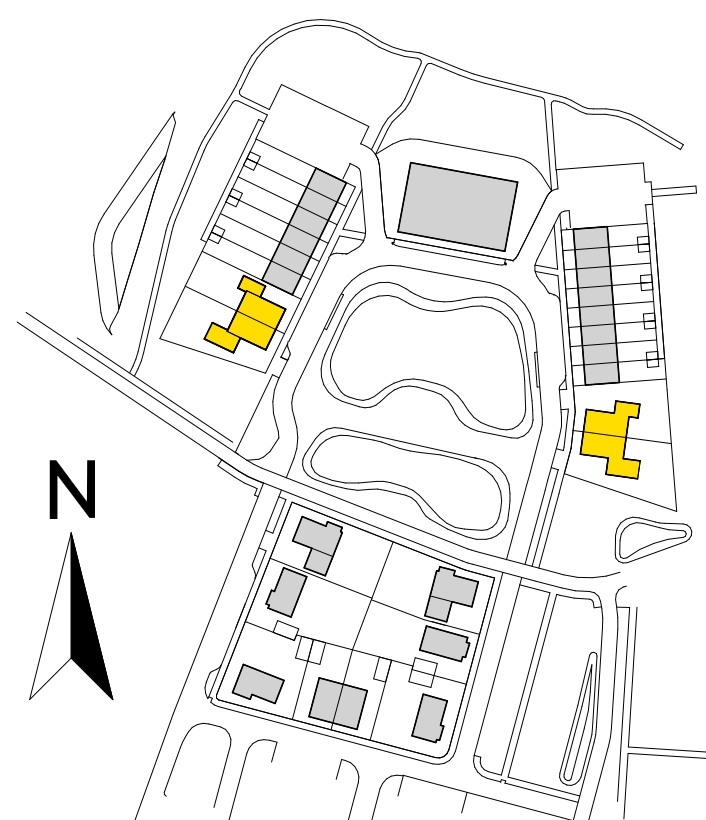

Kadastrale gemeente: Elst
Sectie: N
Nummer: 7152