





Langsdoorsnede

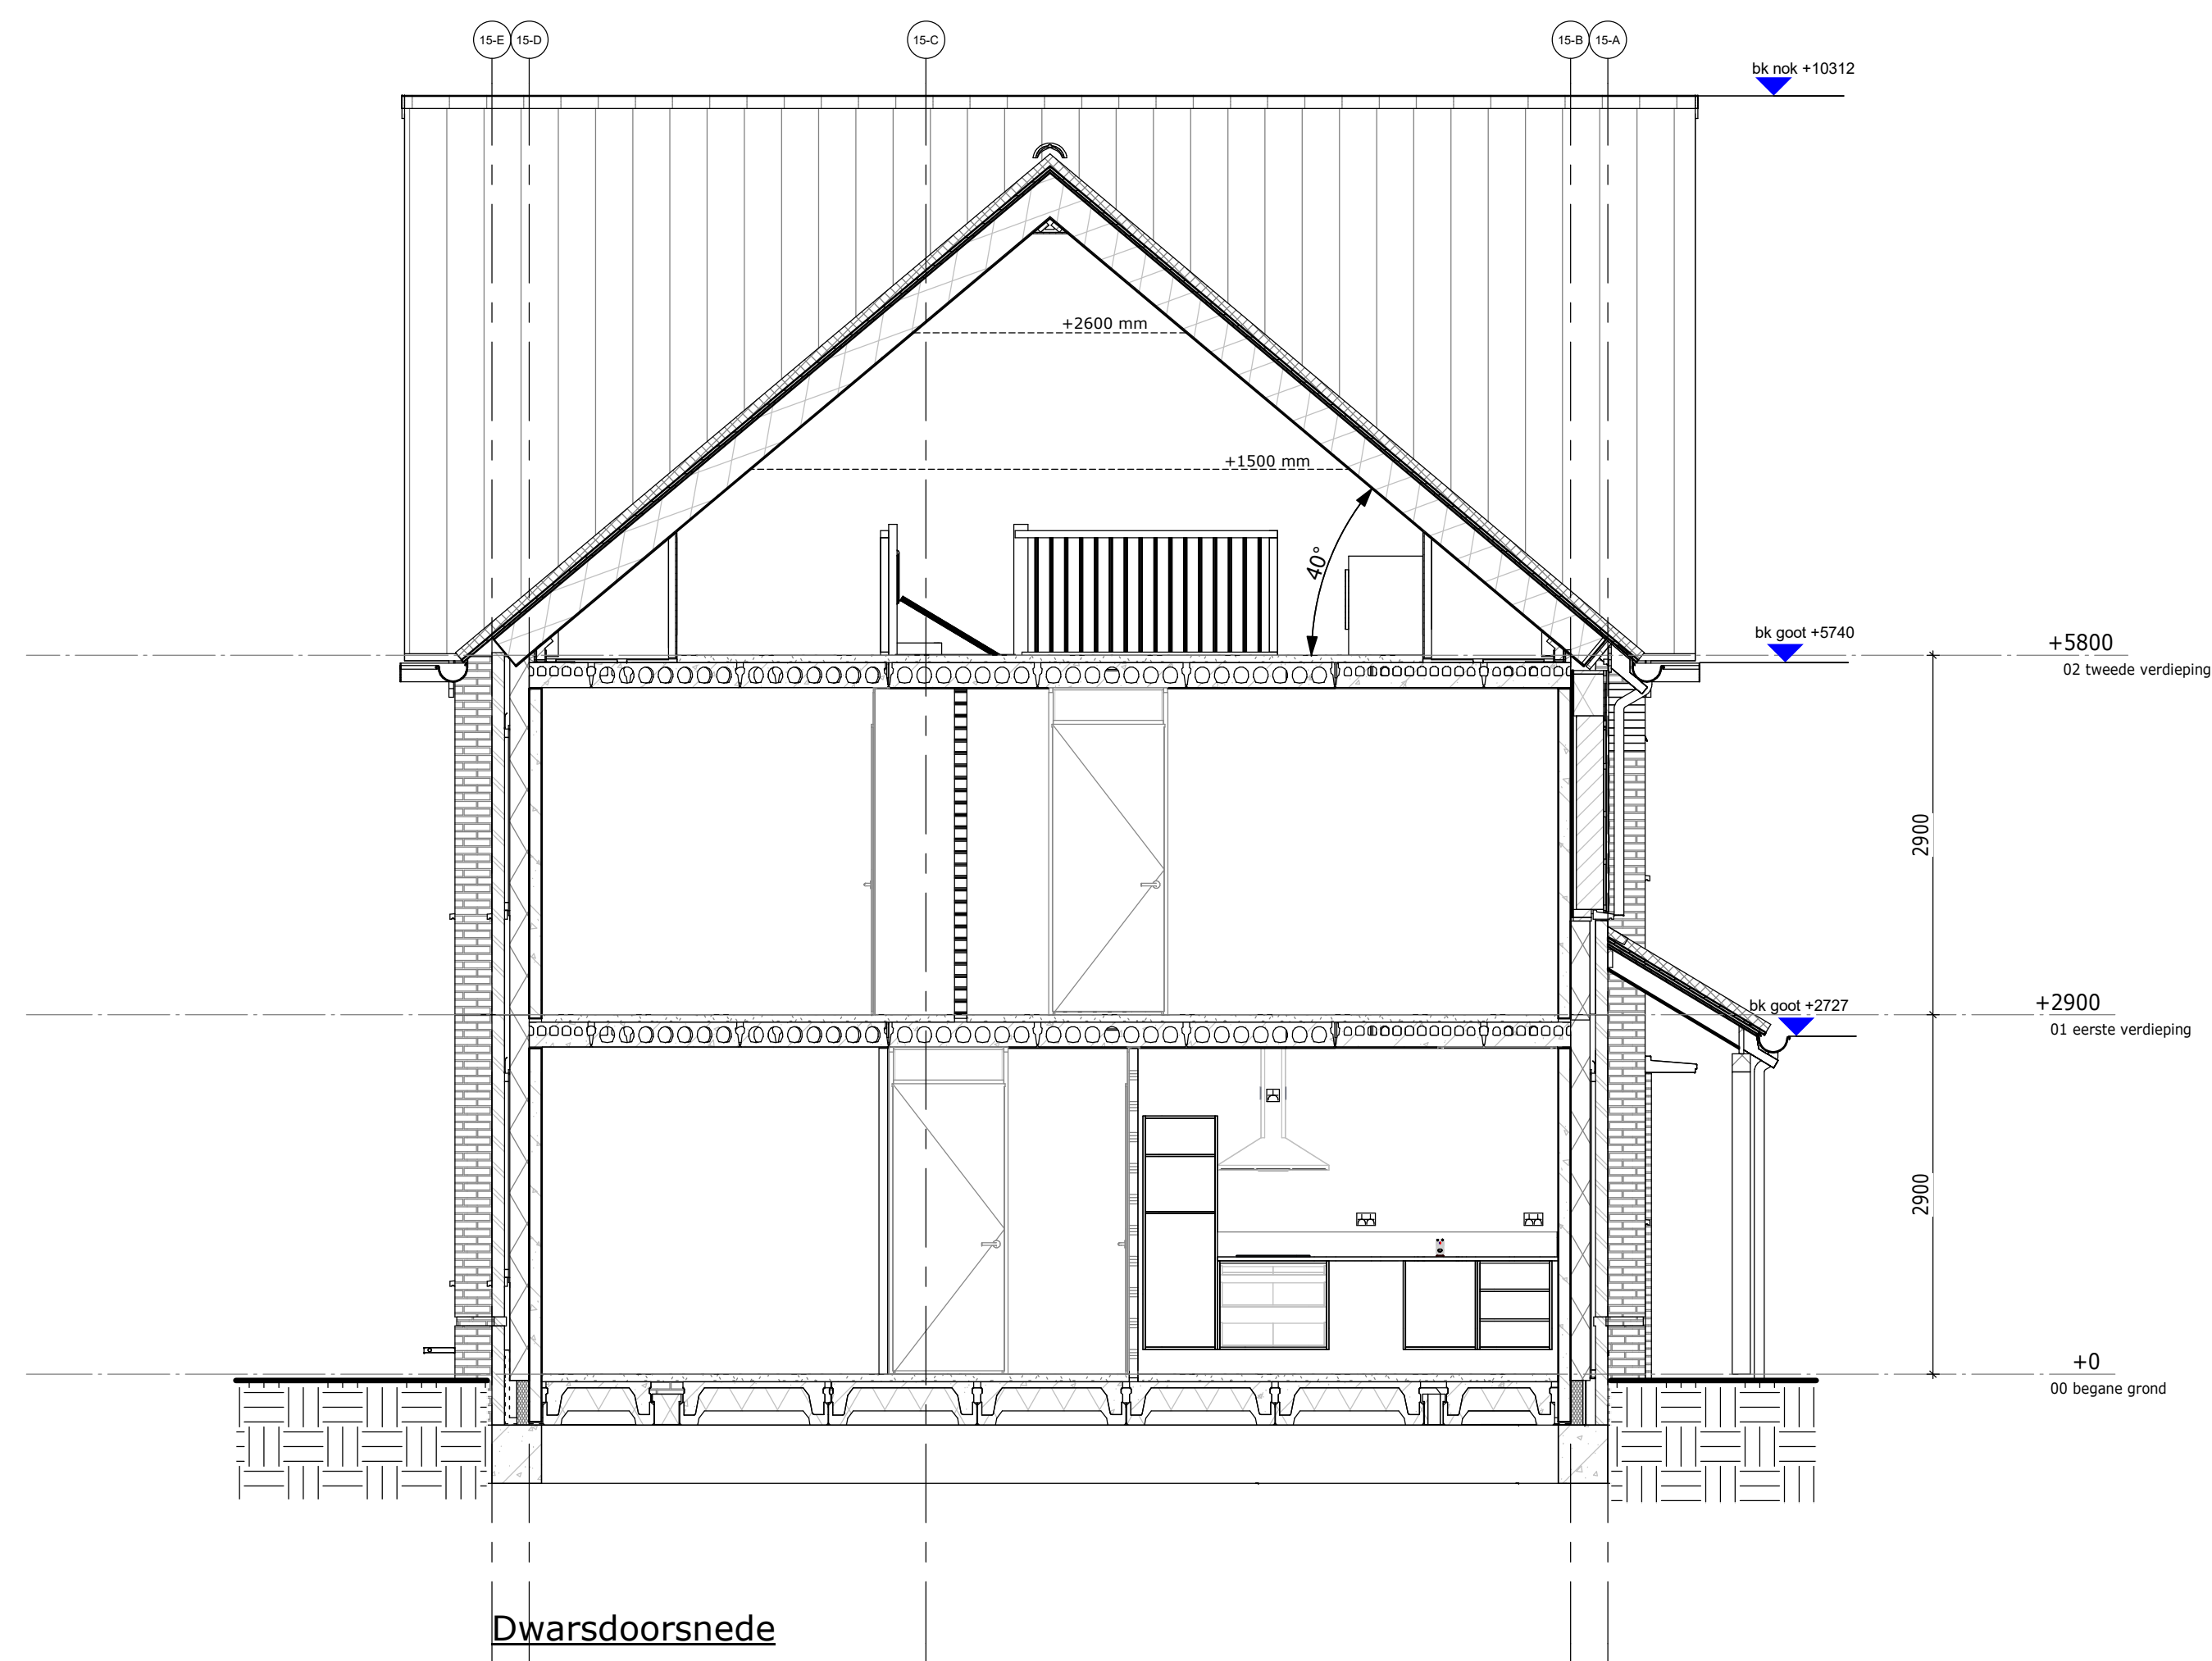

Dwarsdoorsnede

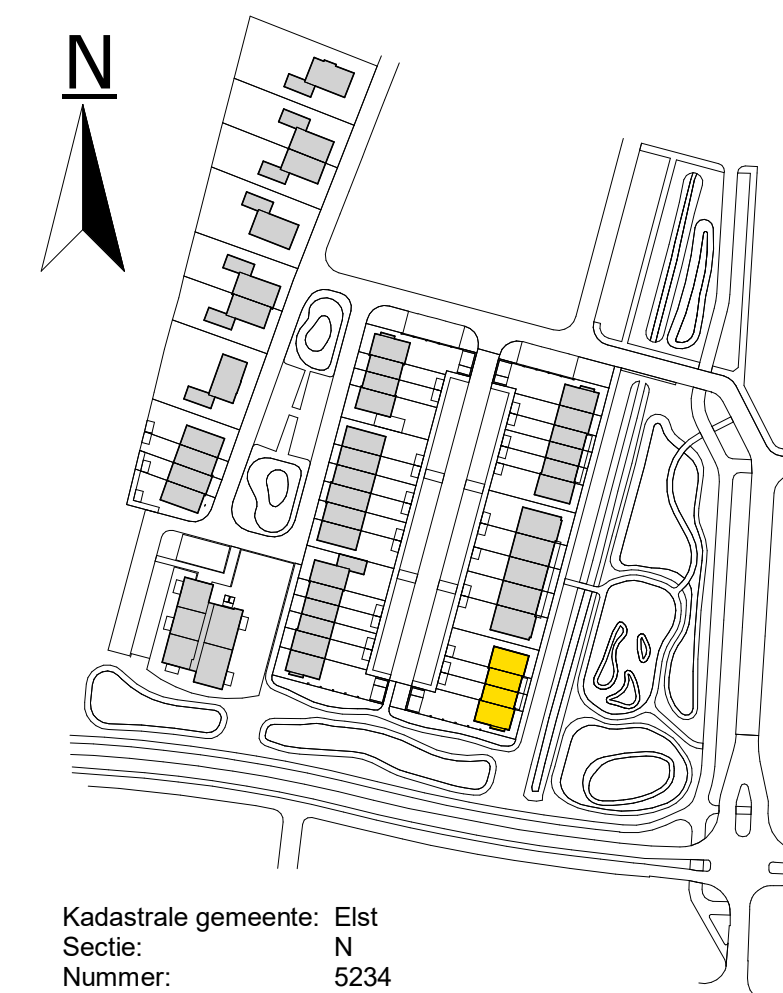

Kadastrale gemeente: Elst
 Sectie: N
 Nummer: 5234

De Pas fase 1
Doorsneden_Blok 15

werknummer: **11067**
 datum: 23-06-2023
 status: **Definitief**
 getekend: BIM-Afdeling

tek.nr.: **01.311**
 schaal: 1:50
 formaat: A1

Trebbe Wonen Noord-Oost
 Tubantiaasingel 63
 Postbus 4
 7500 AA Enschede

Grote Voort 291
 8041 BL Zwolle
 E-mail: info@trebbe.nl



weusten
 liedenbaum
 architecten

