



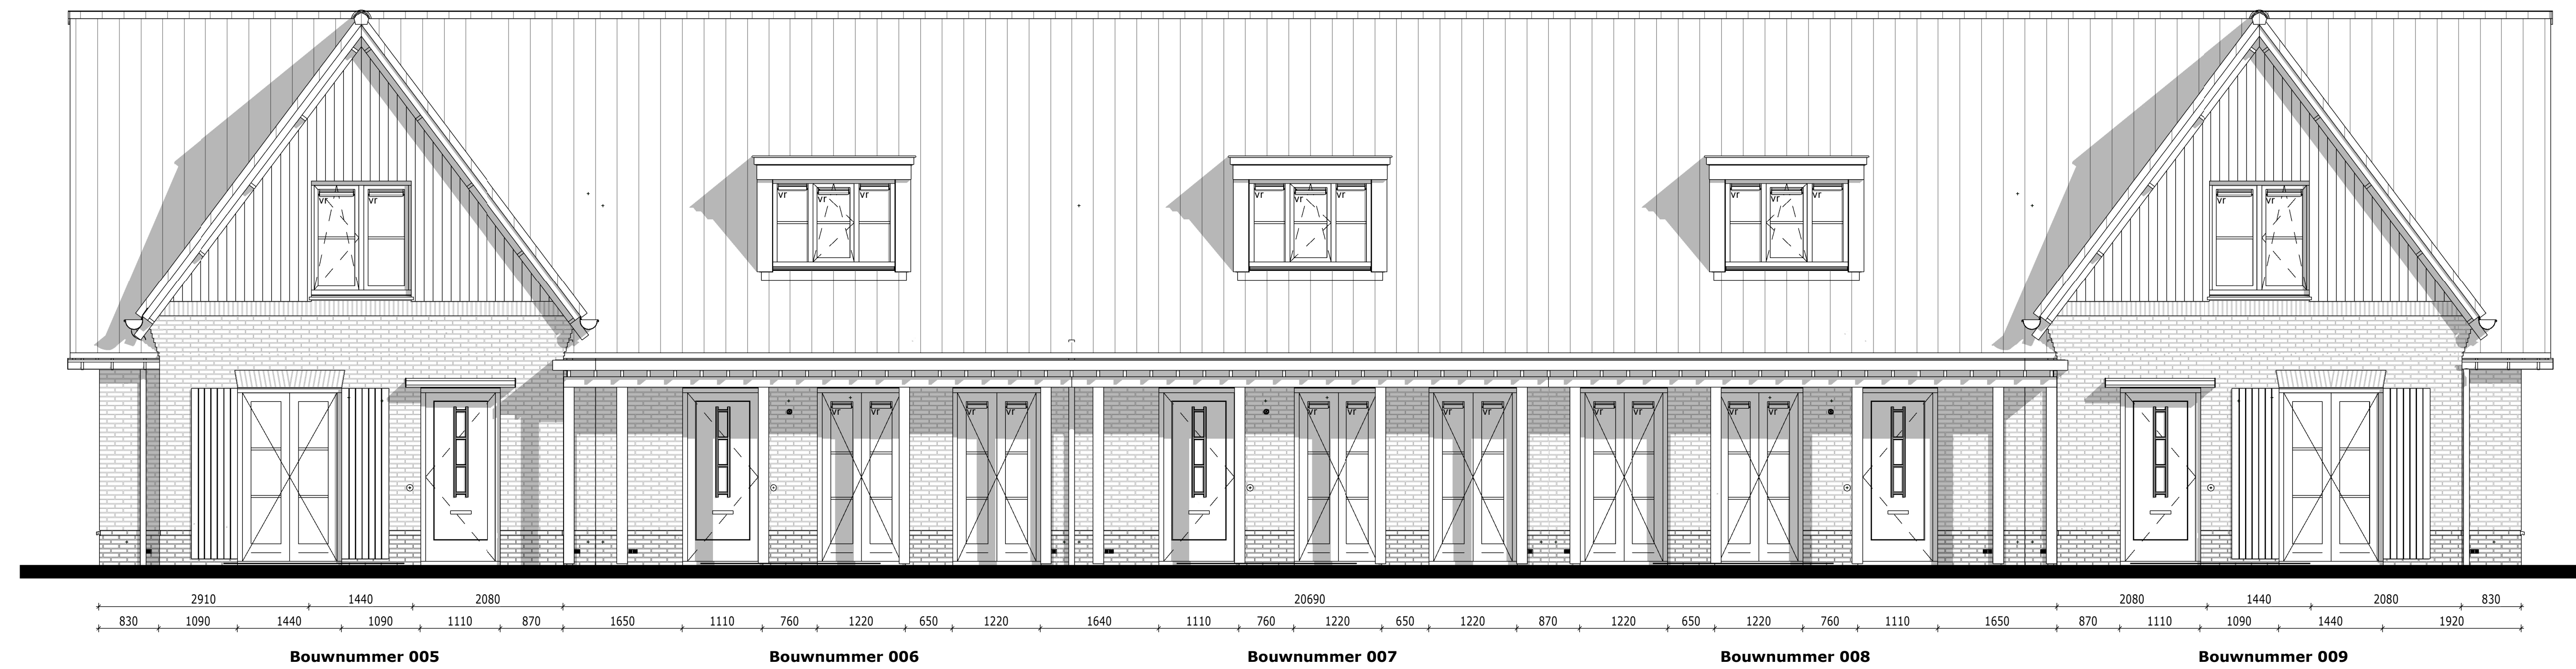

Blok 14 - voorgevel
1 : 50



Blok 14 - rechter zijgevel
1 : 50

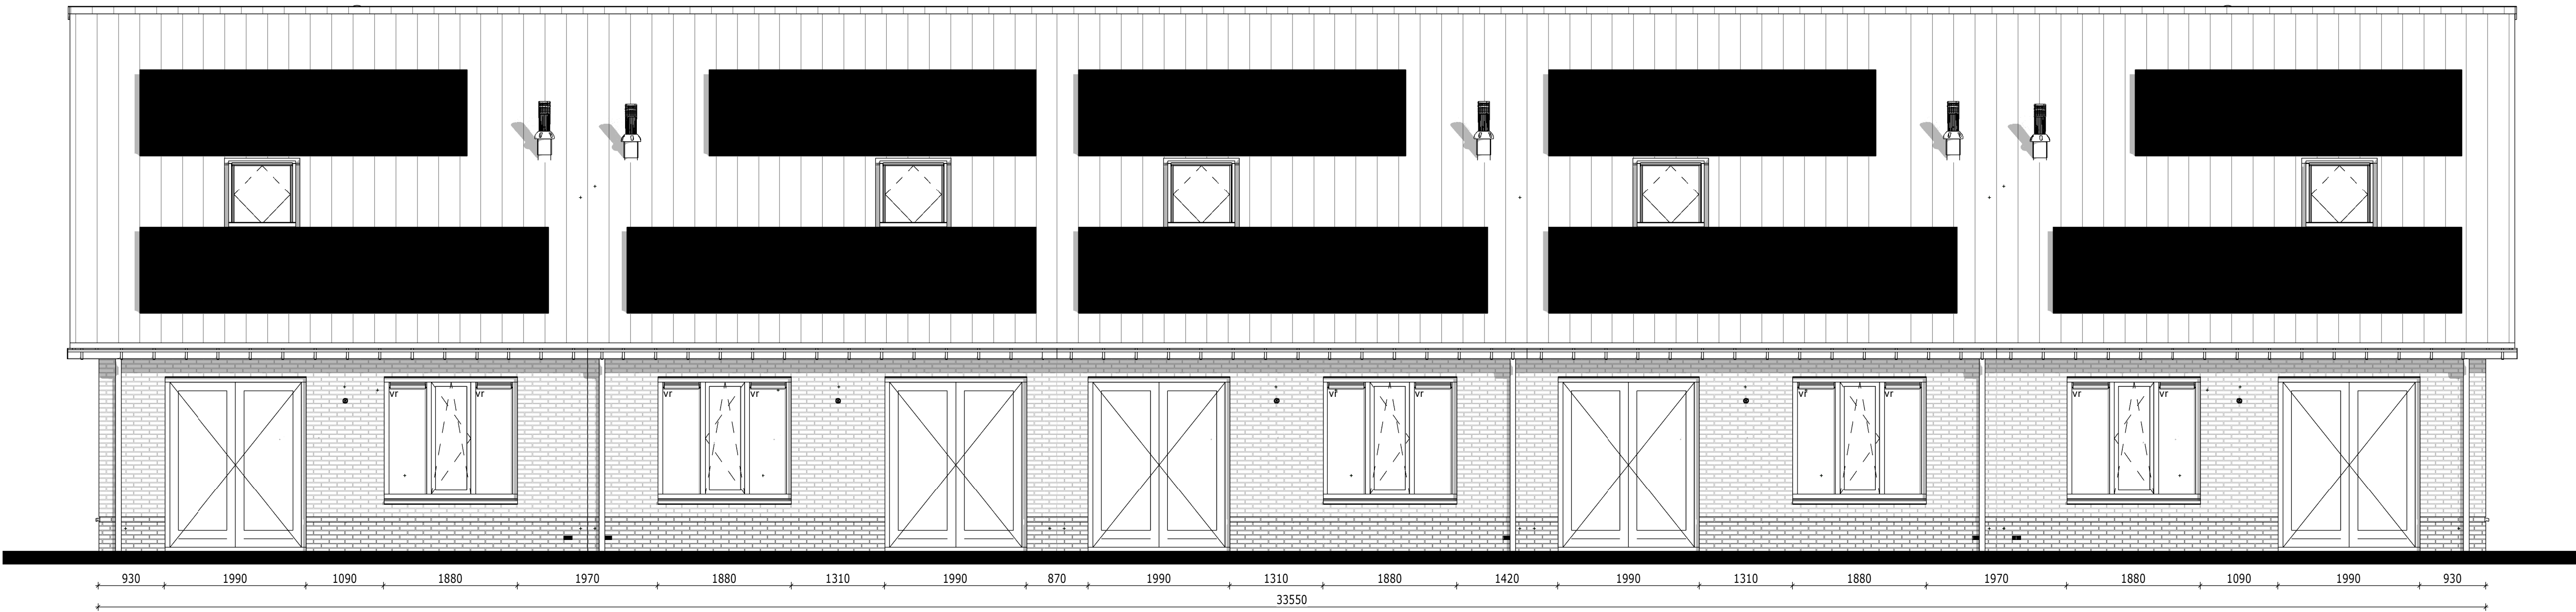

Blok 14 - achtergevel
1 : 50



Blok 14 - linker zijgevel
1 : 50

Renvooi

- Metselwerk cf. K&M-staat
- Rollaag of hanekam in kleur metselwerk
- Dakpannen cf. K&M-staat
- Zone t.b.v zonnepanelen * Aantallen en posities zijn indicatief
- Buva Fitstream
- Buva Acoustream

