
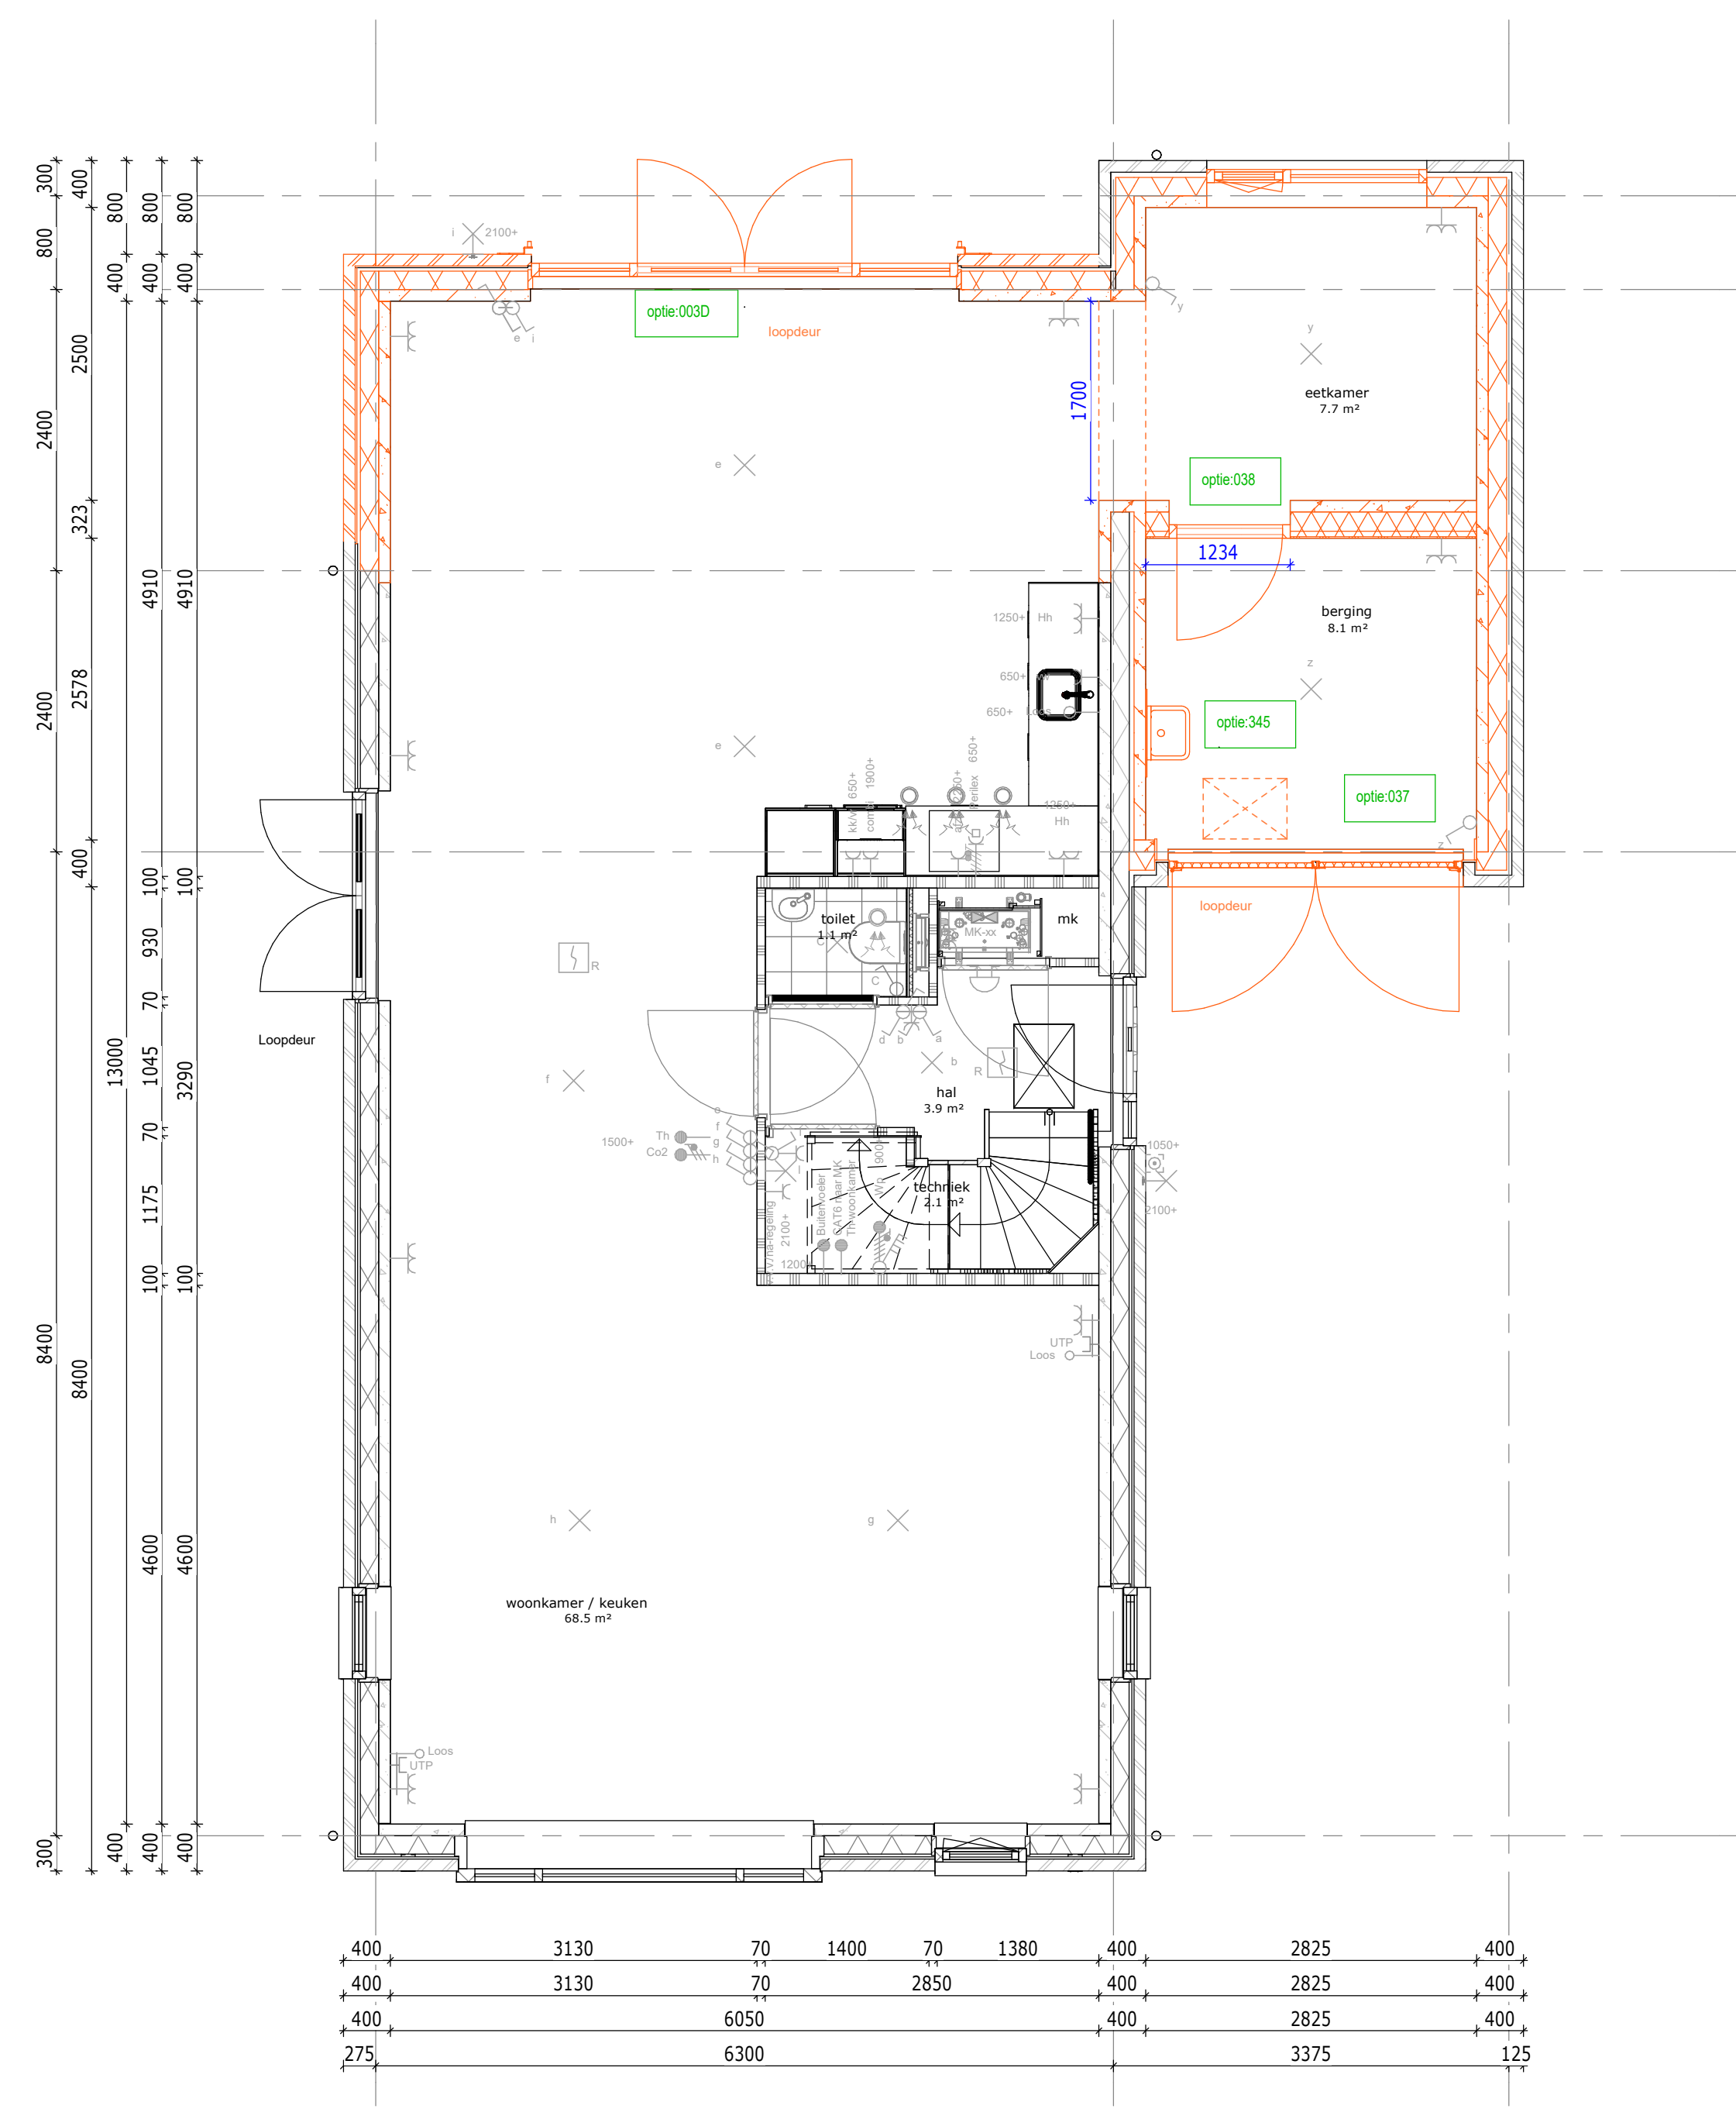
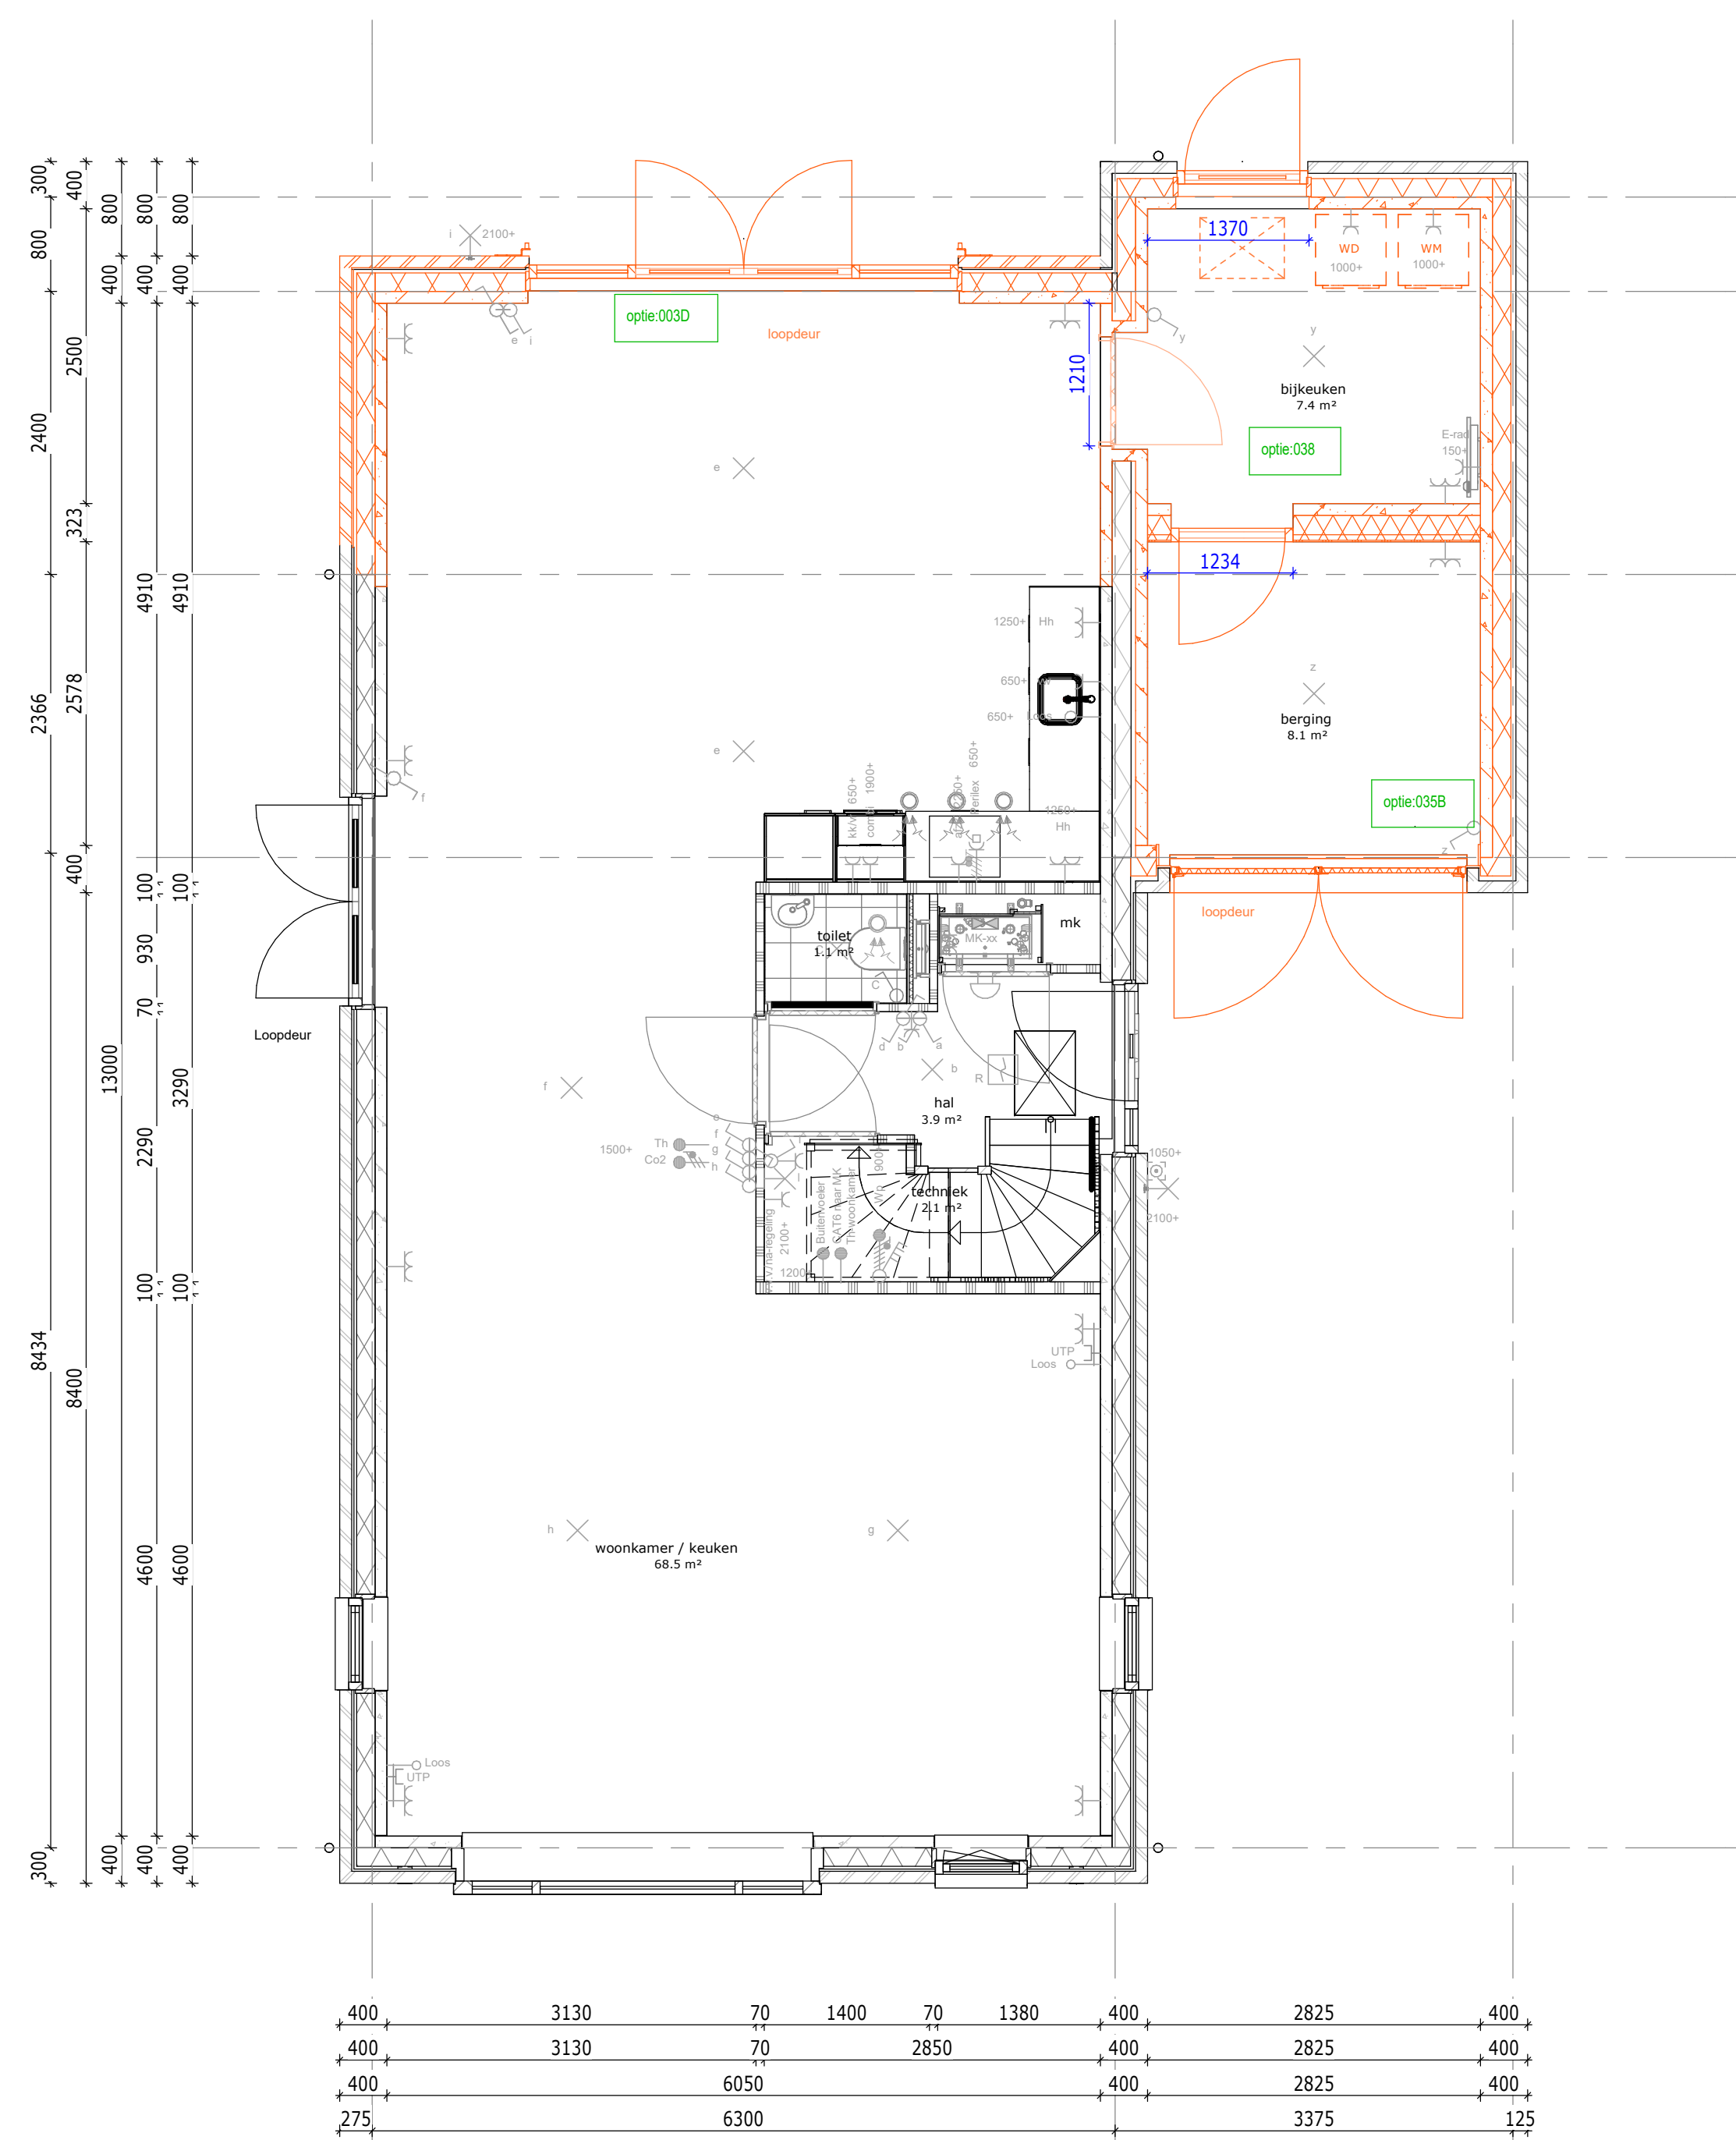
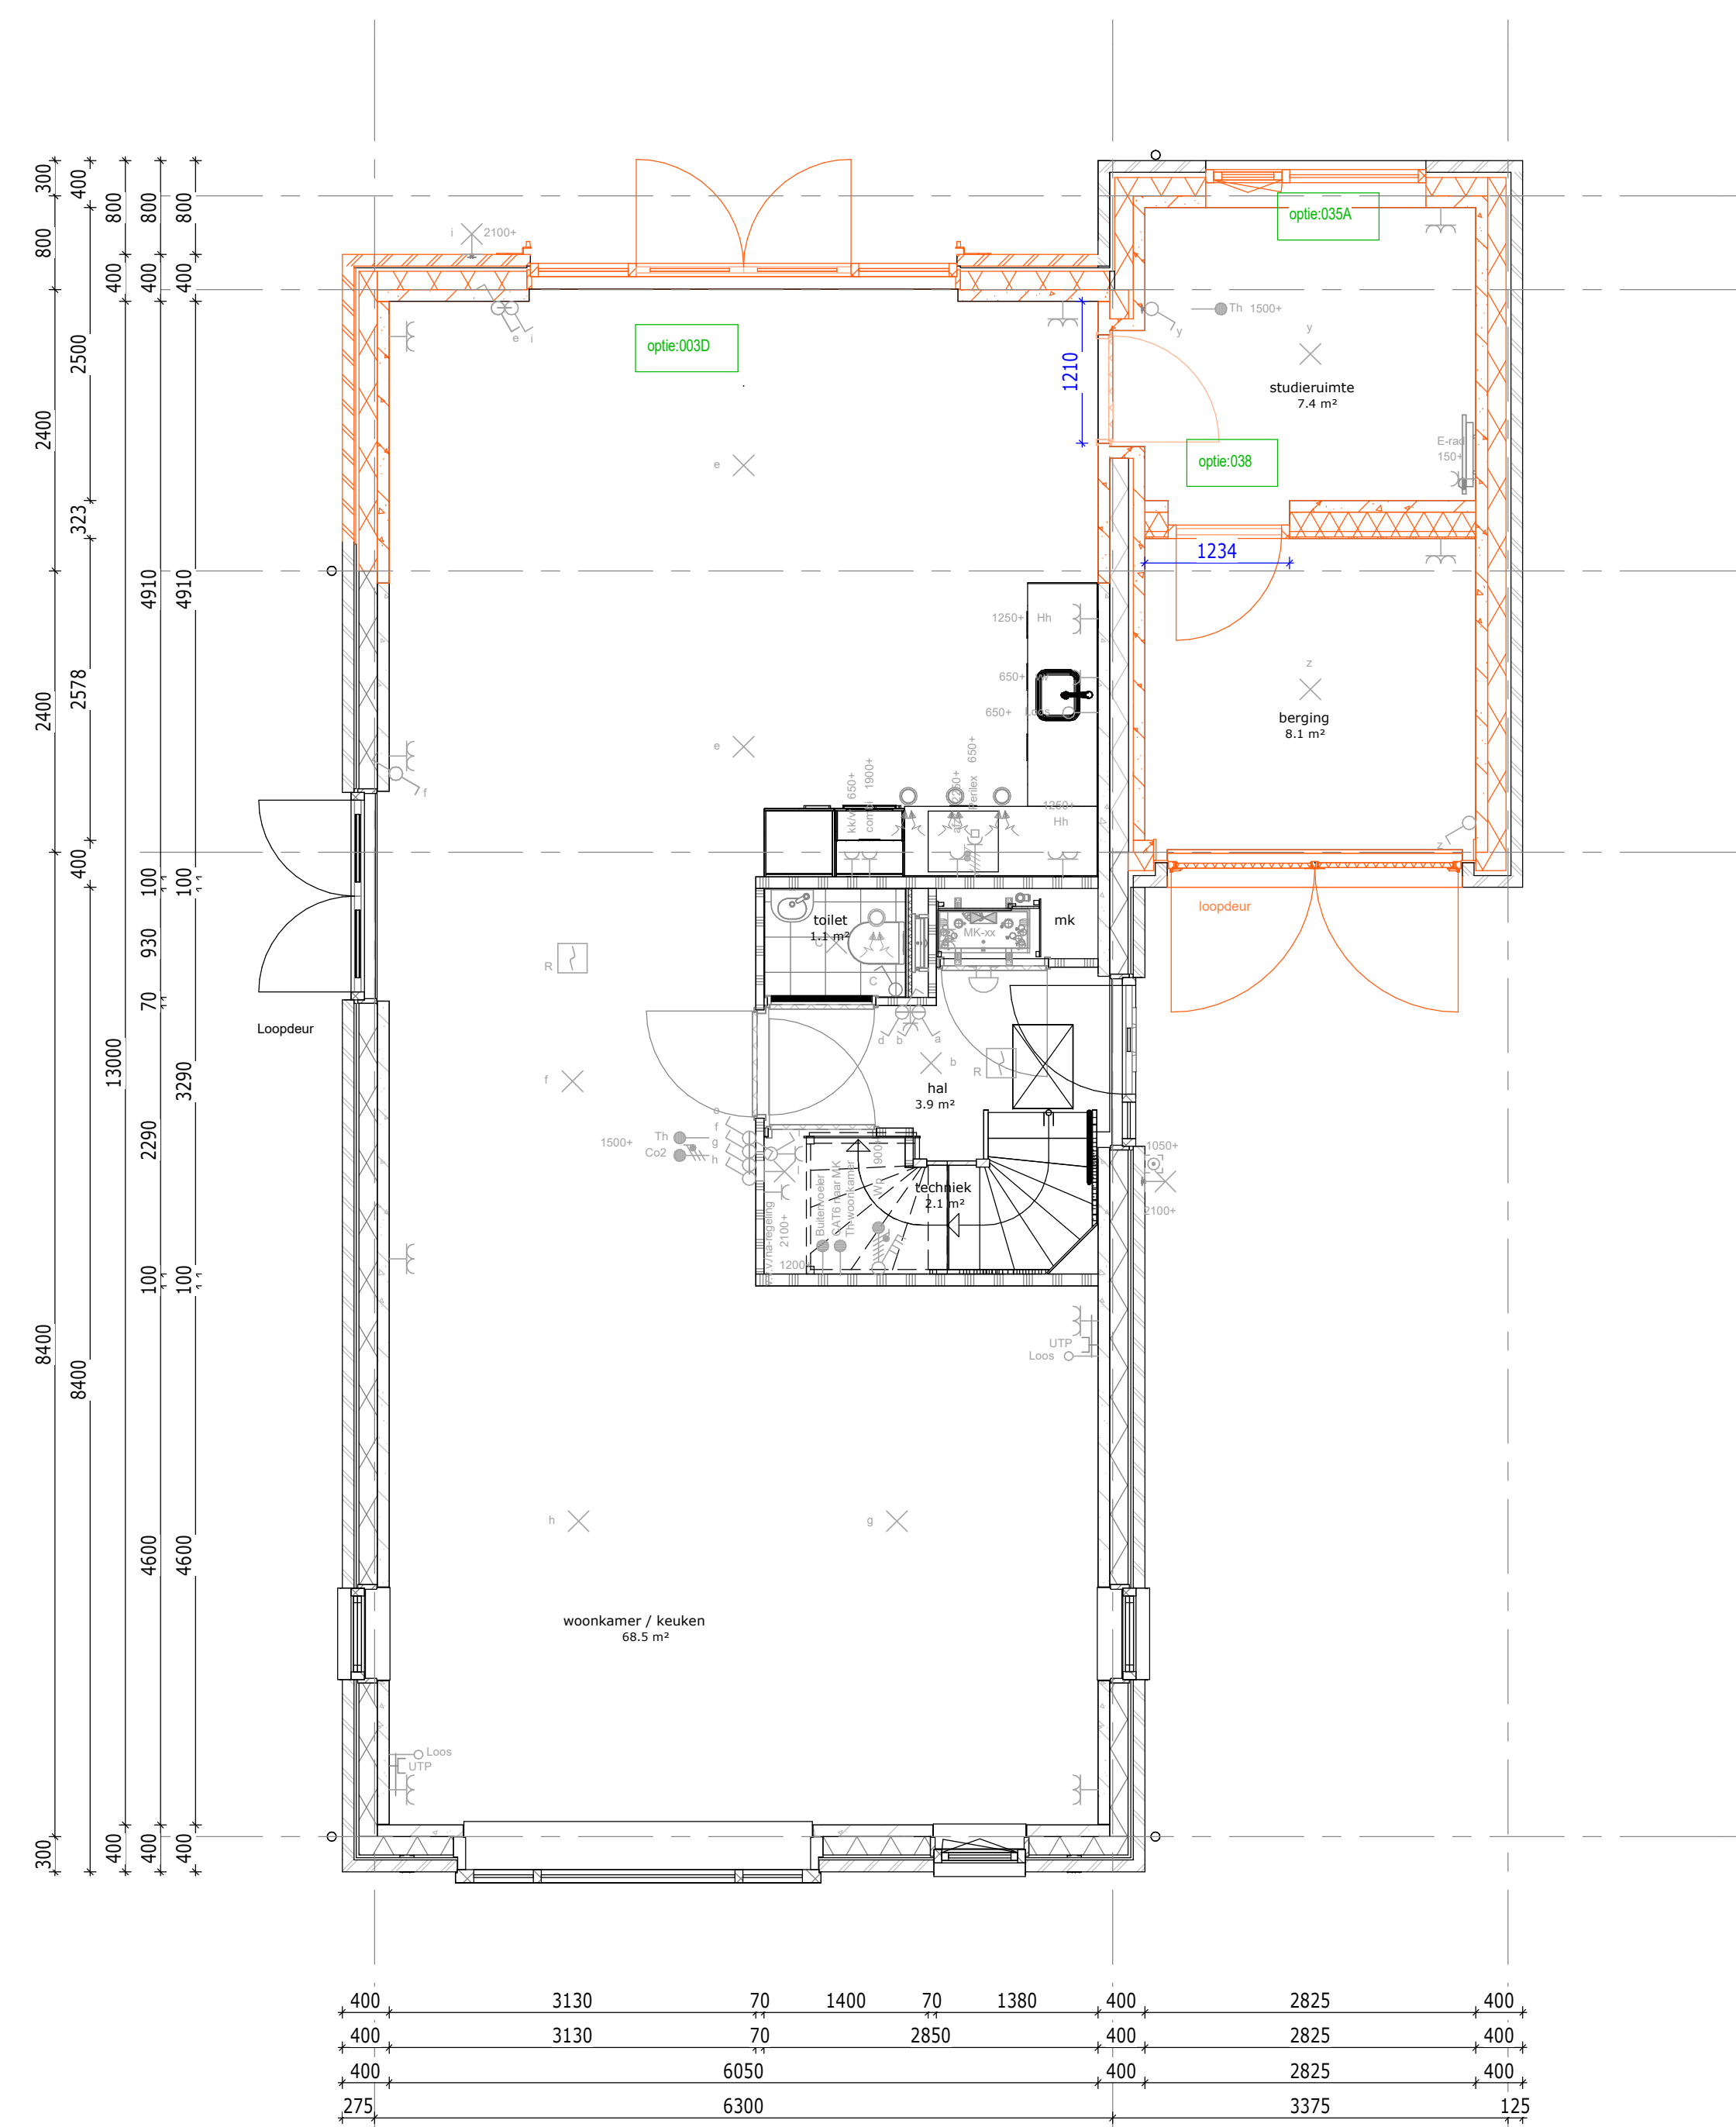
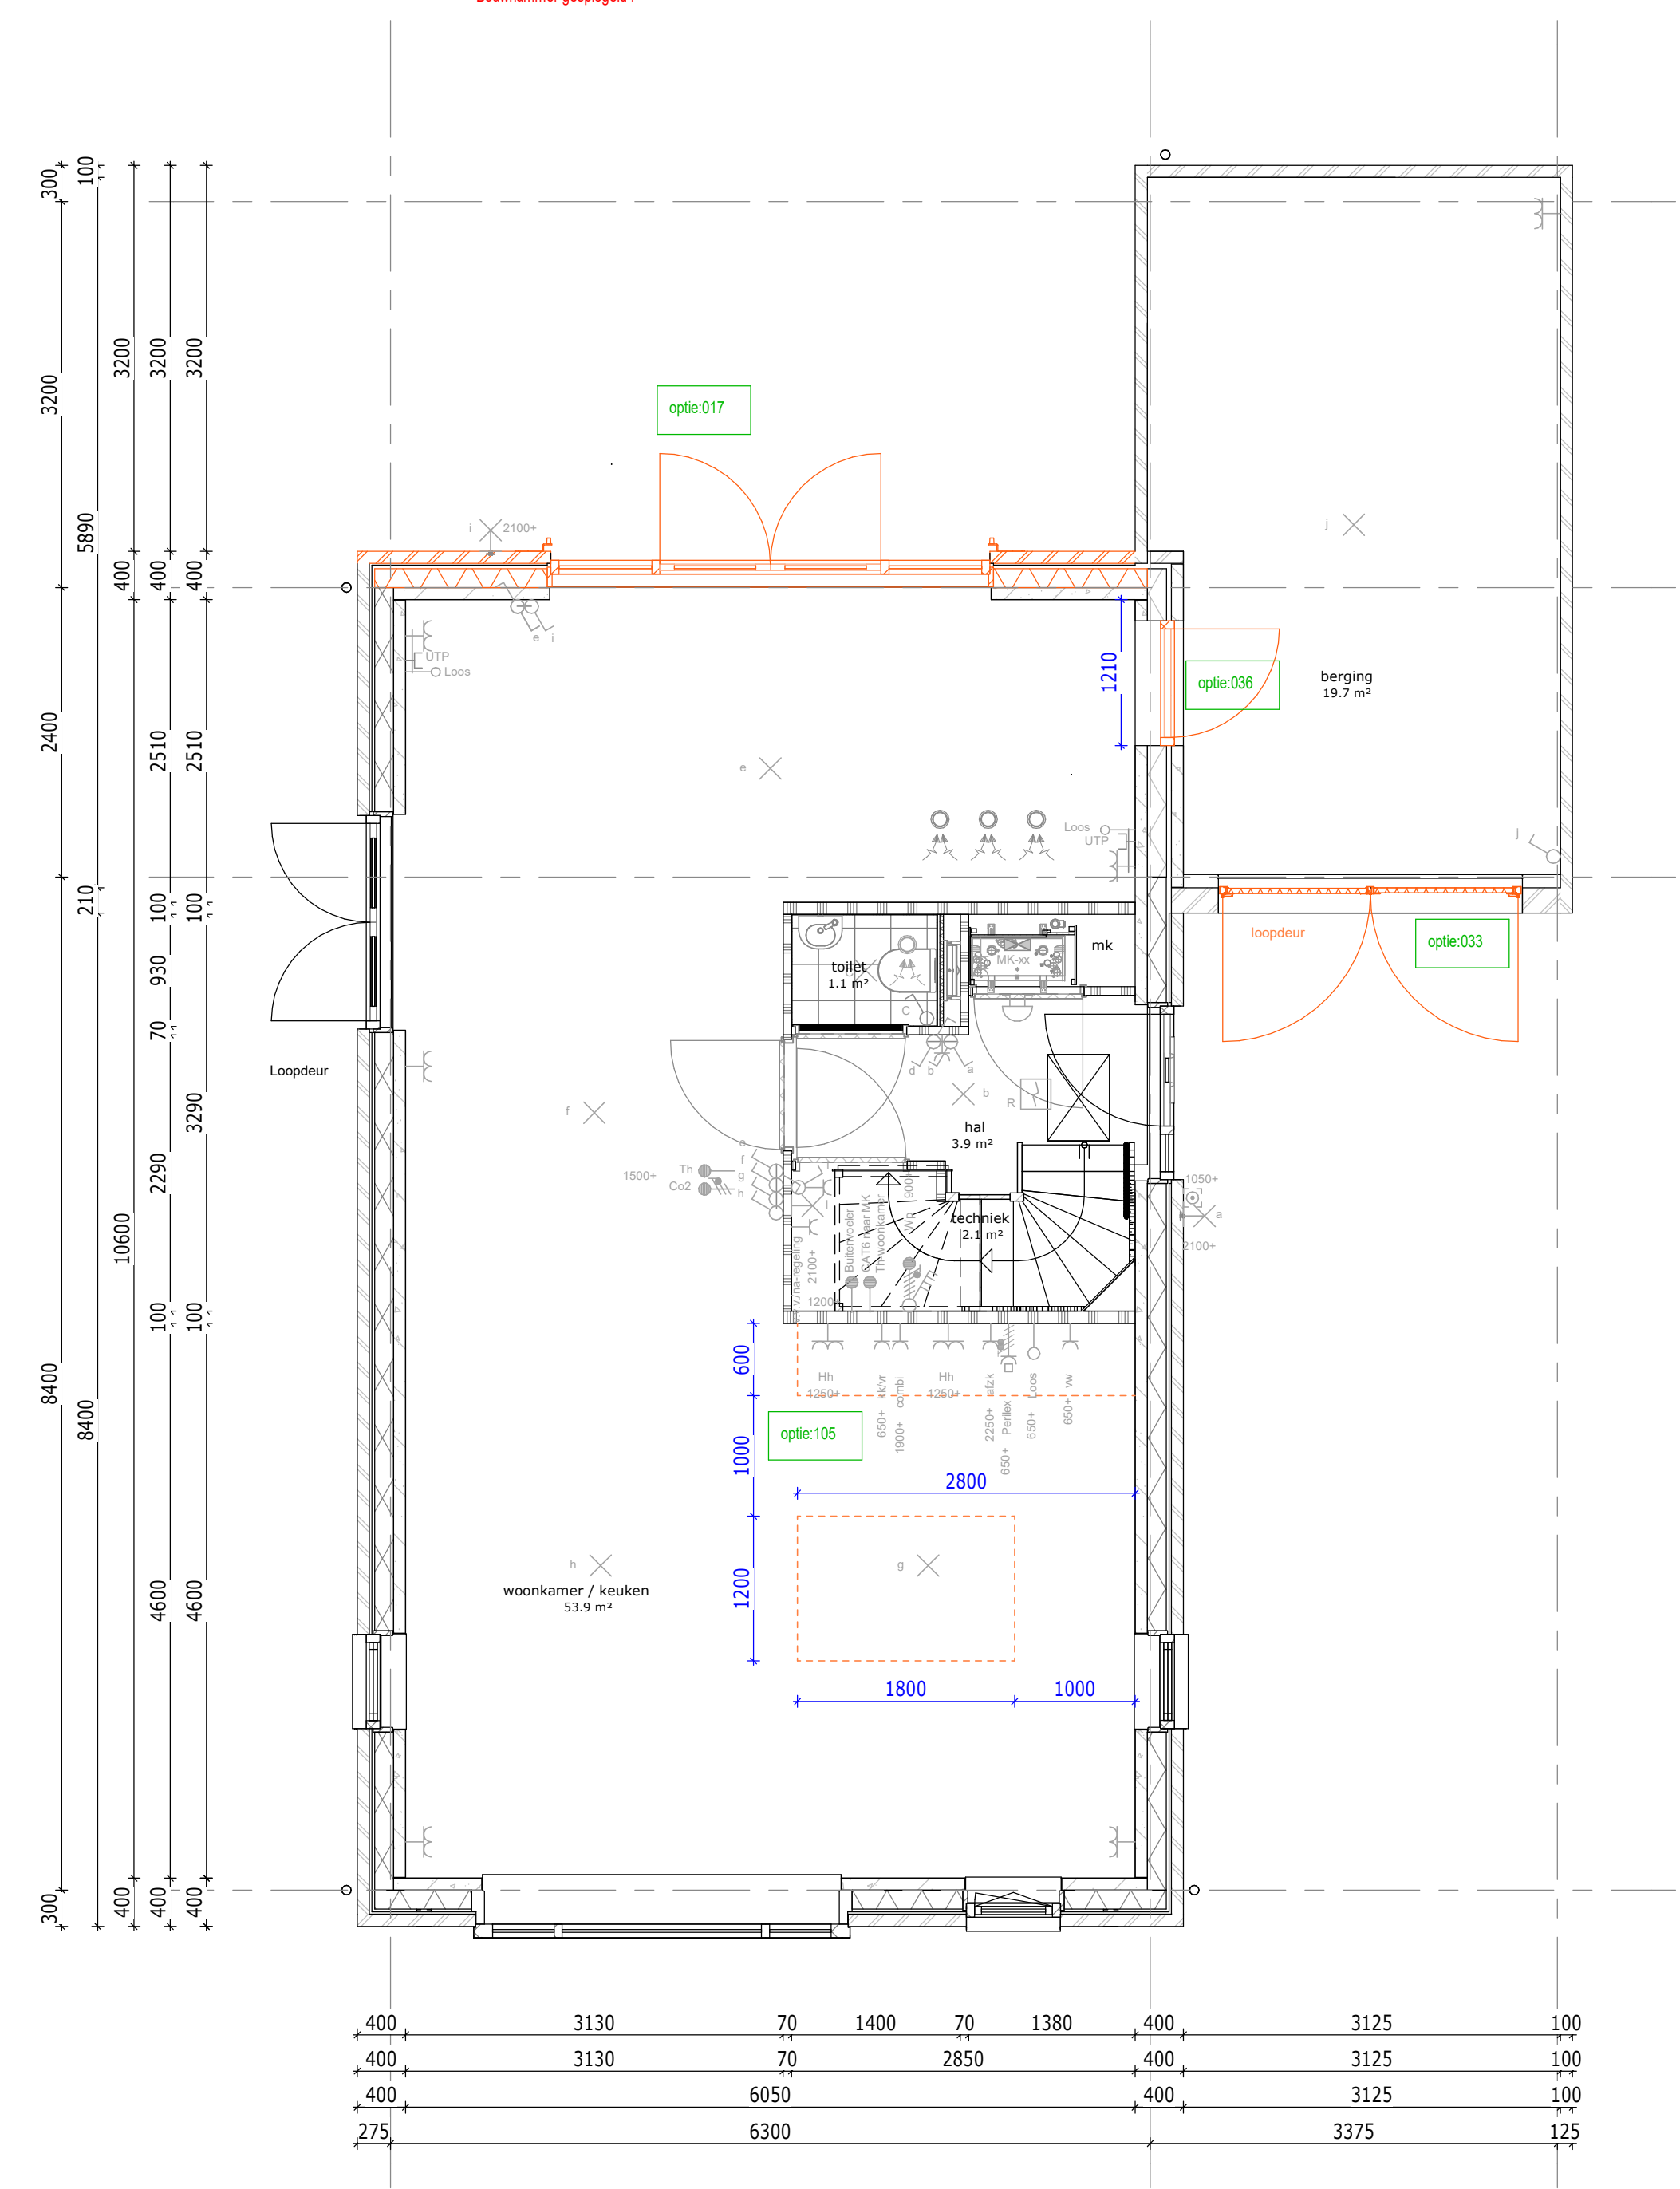
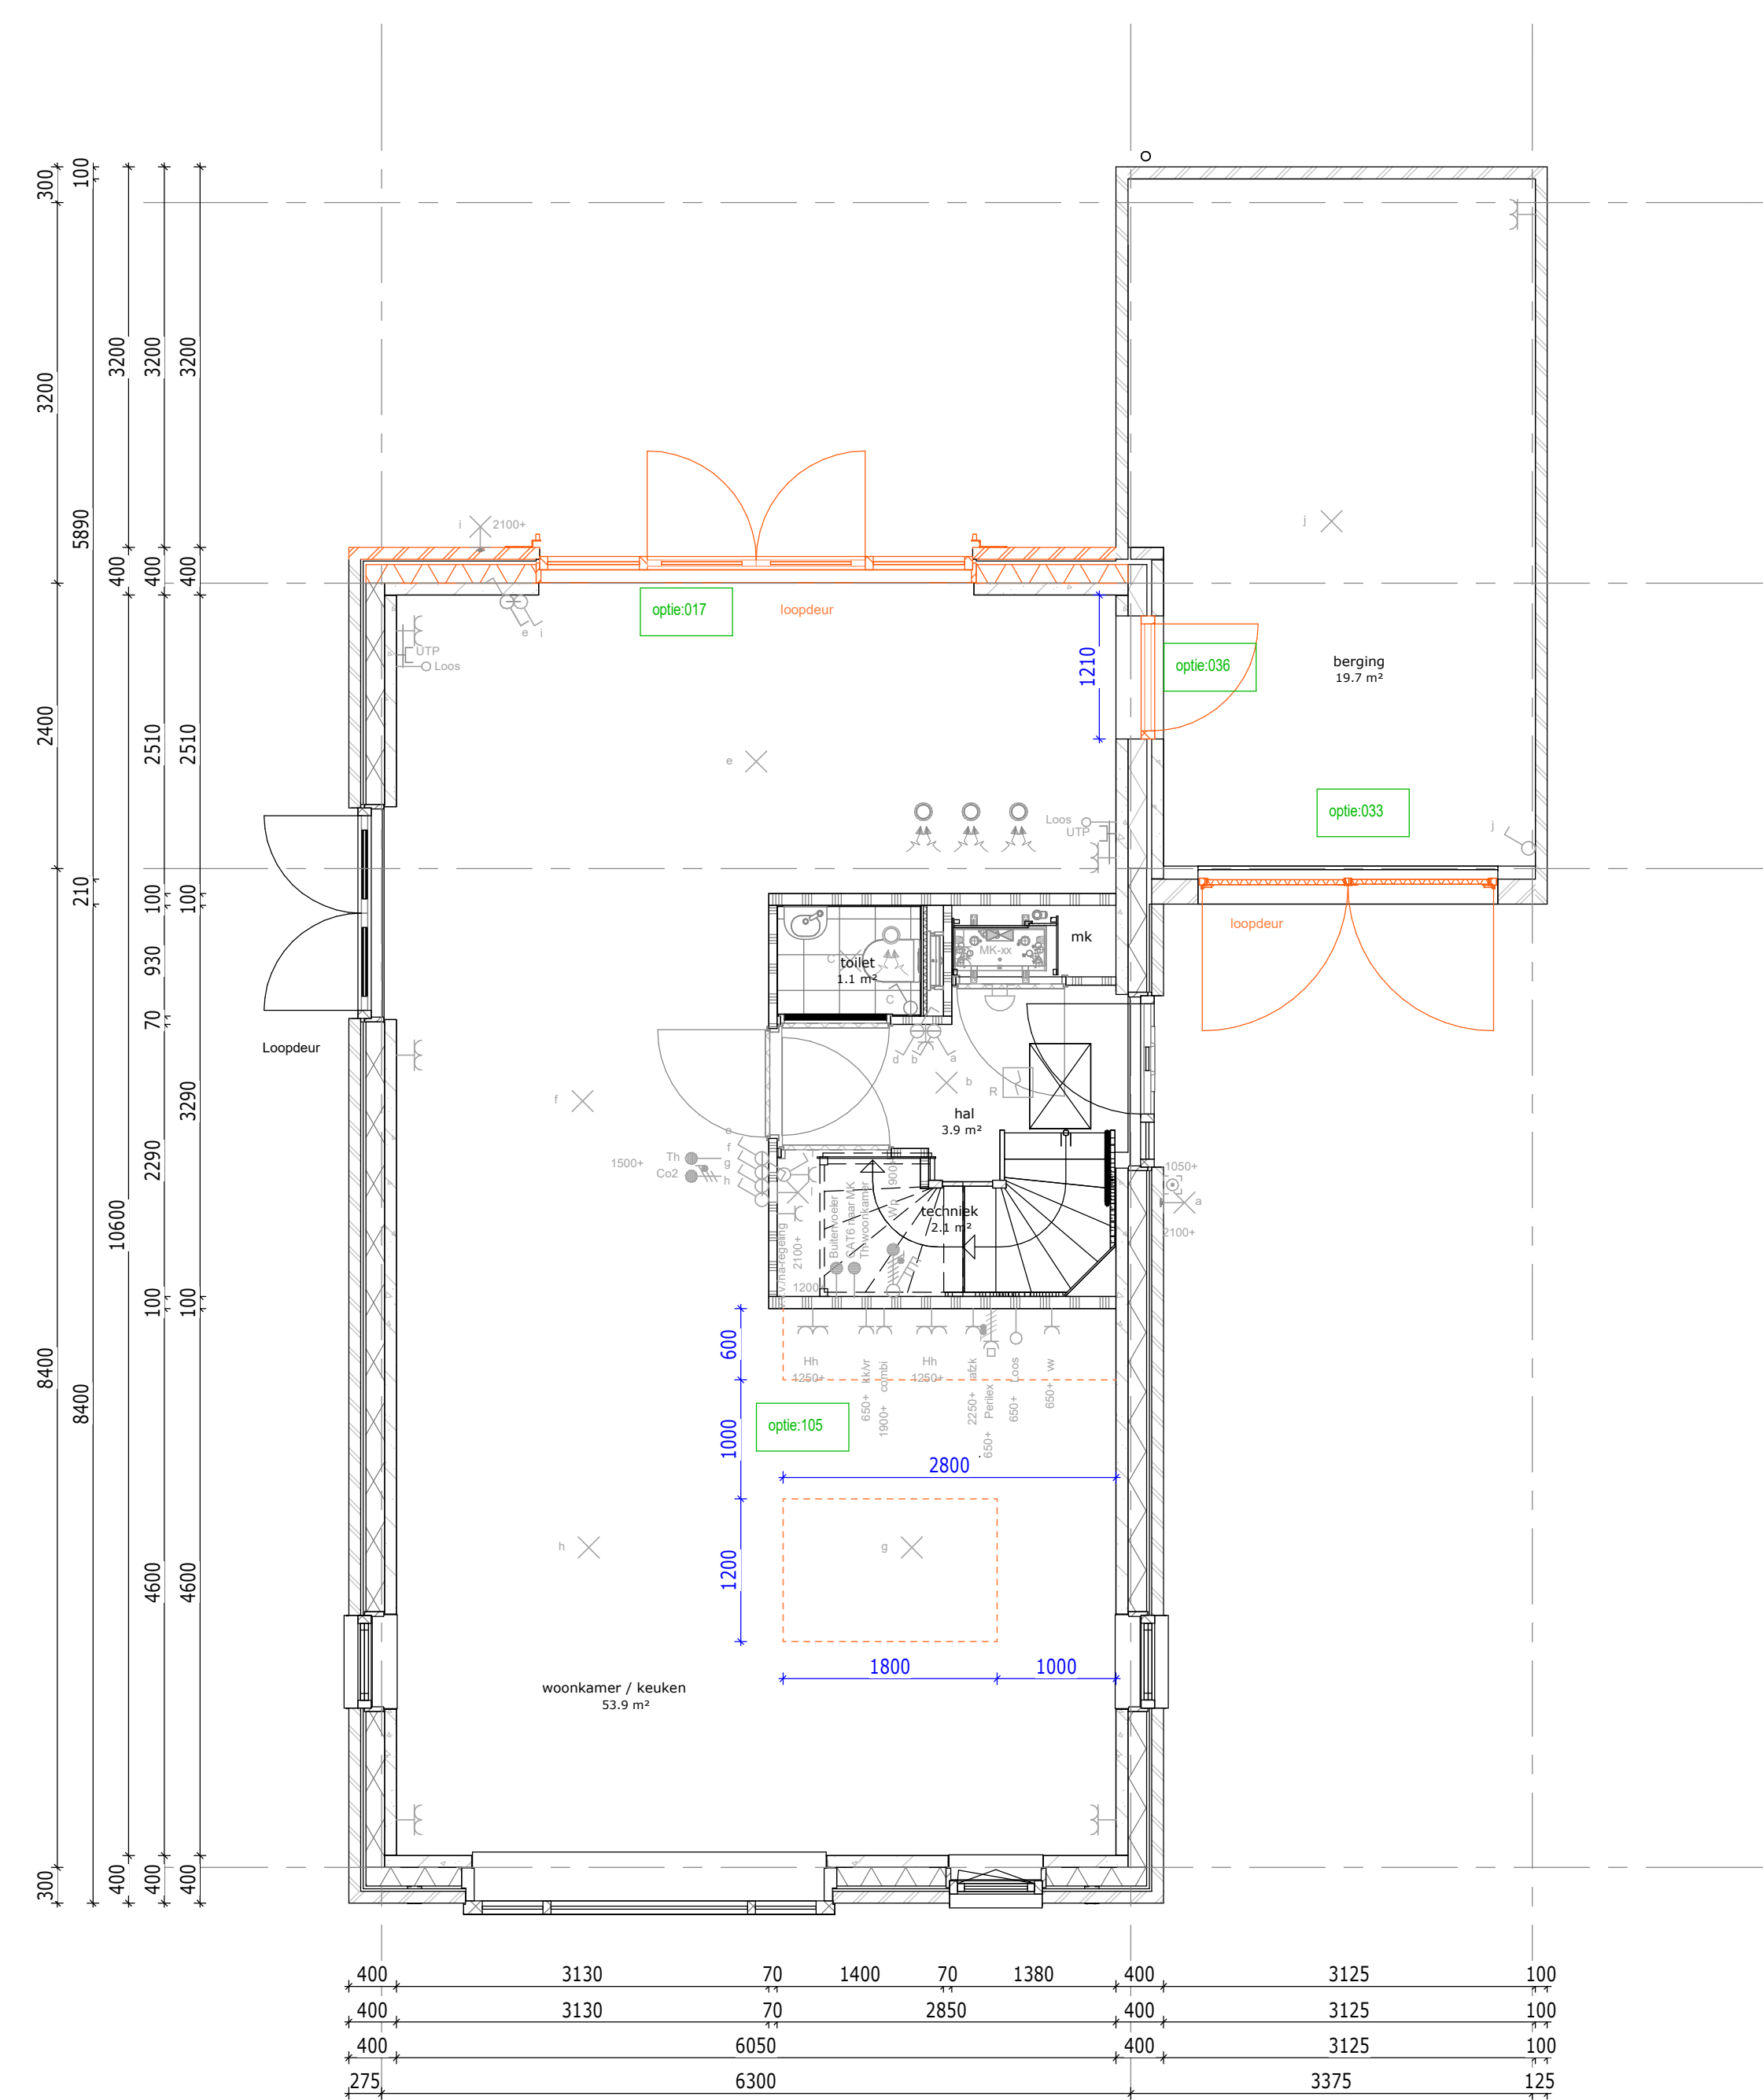
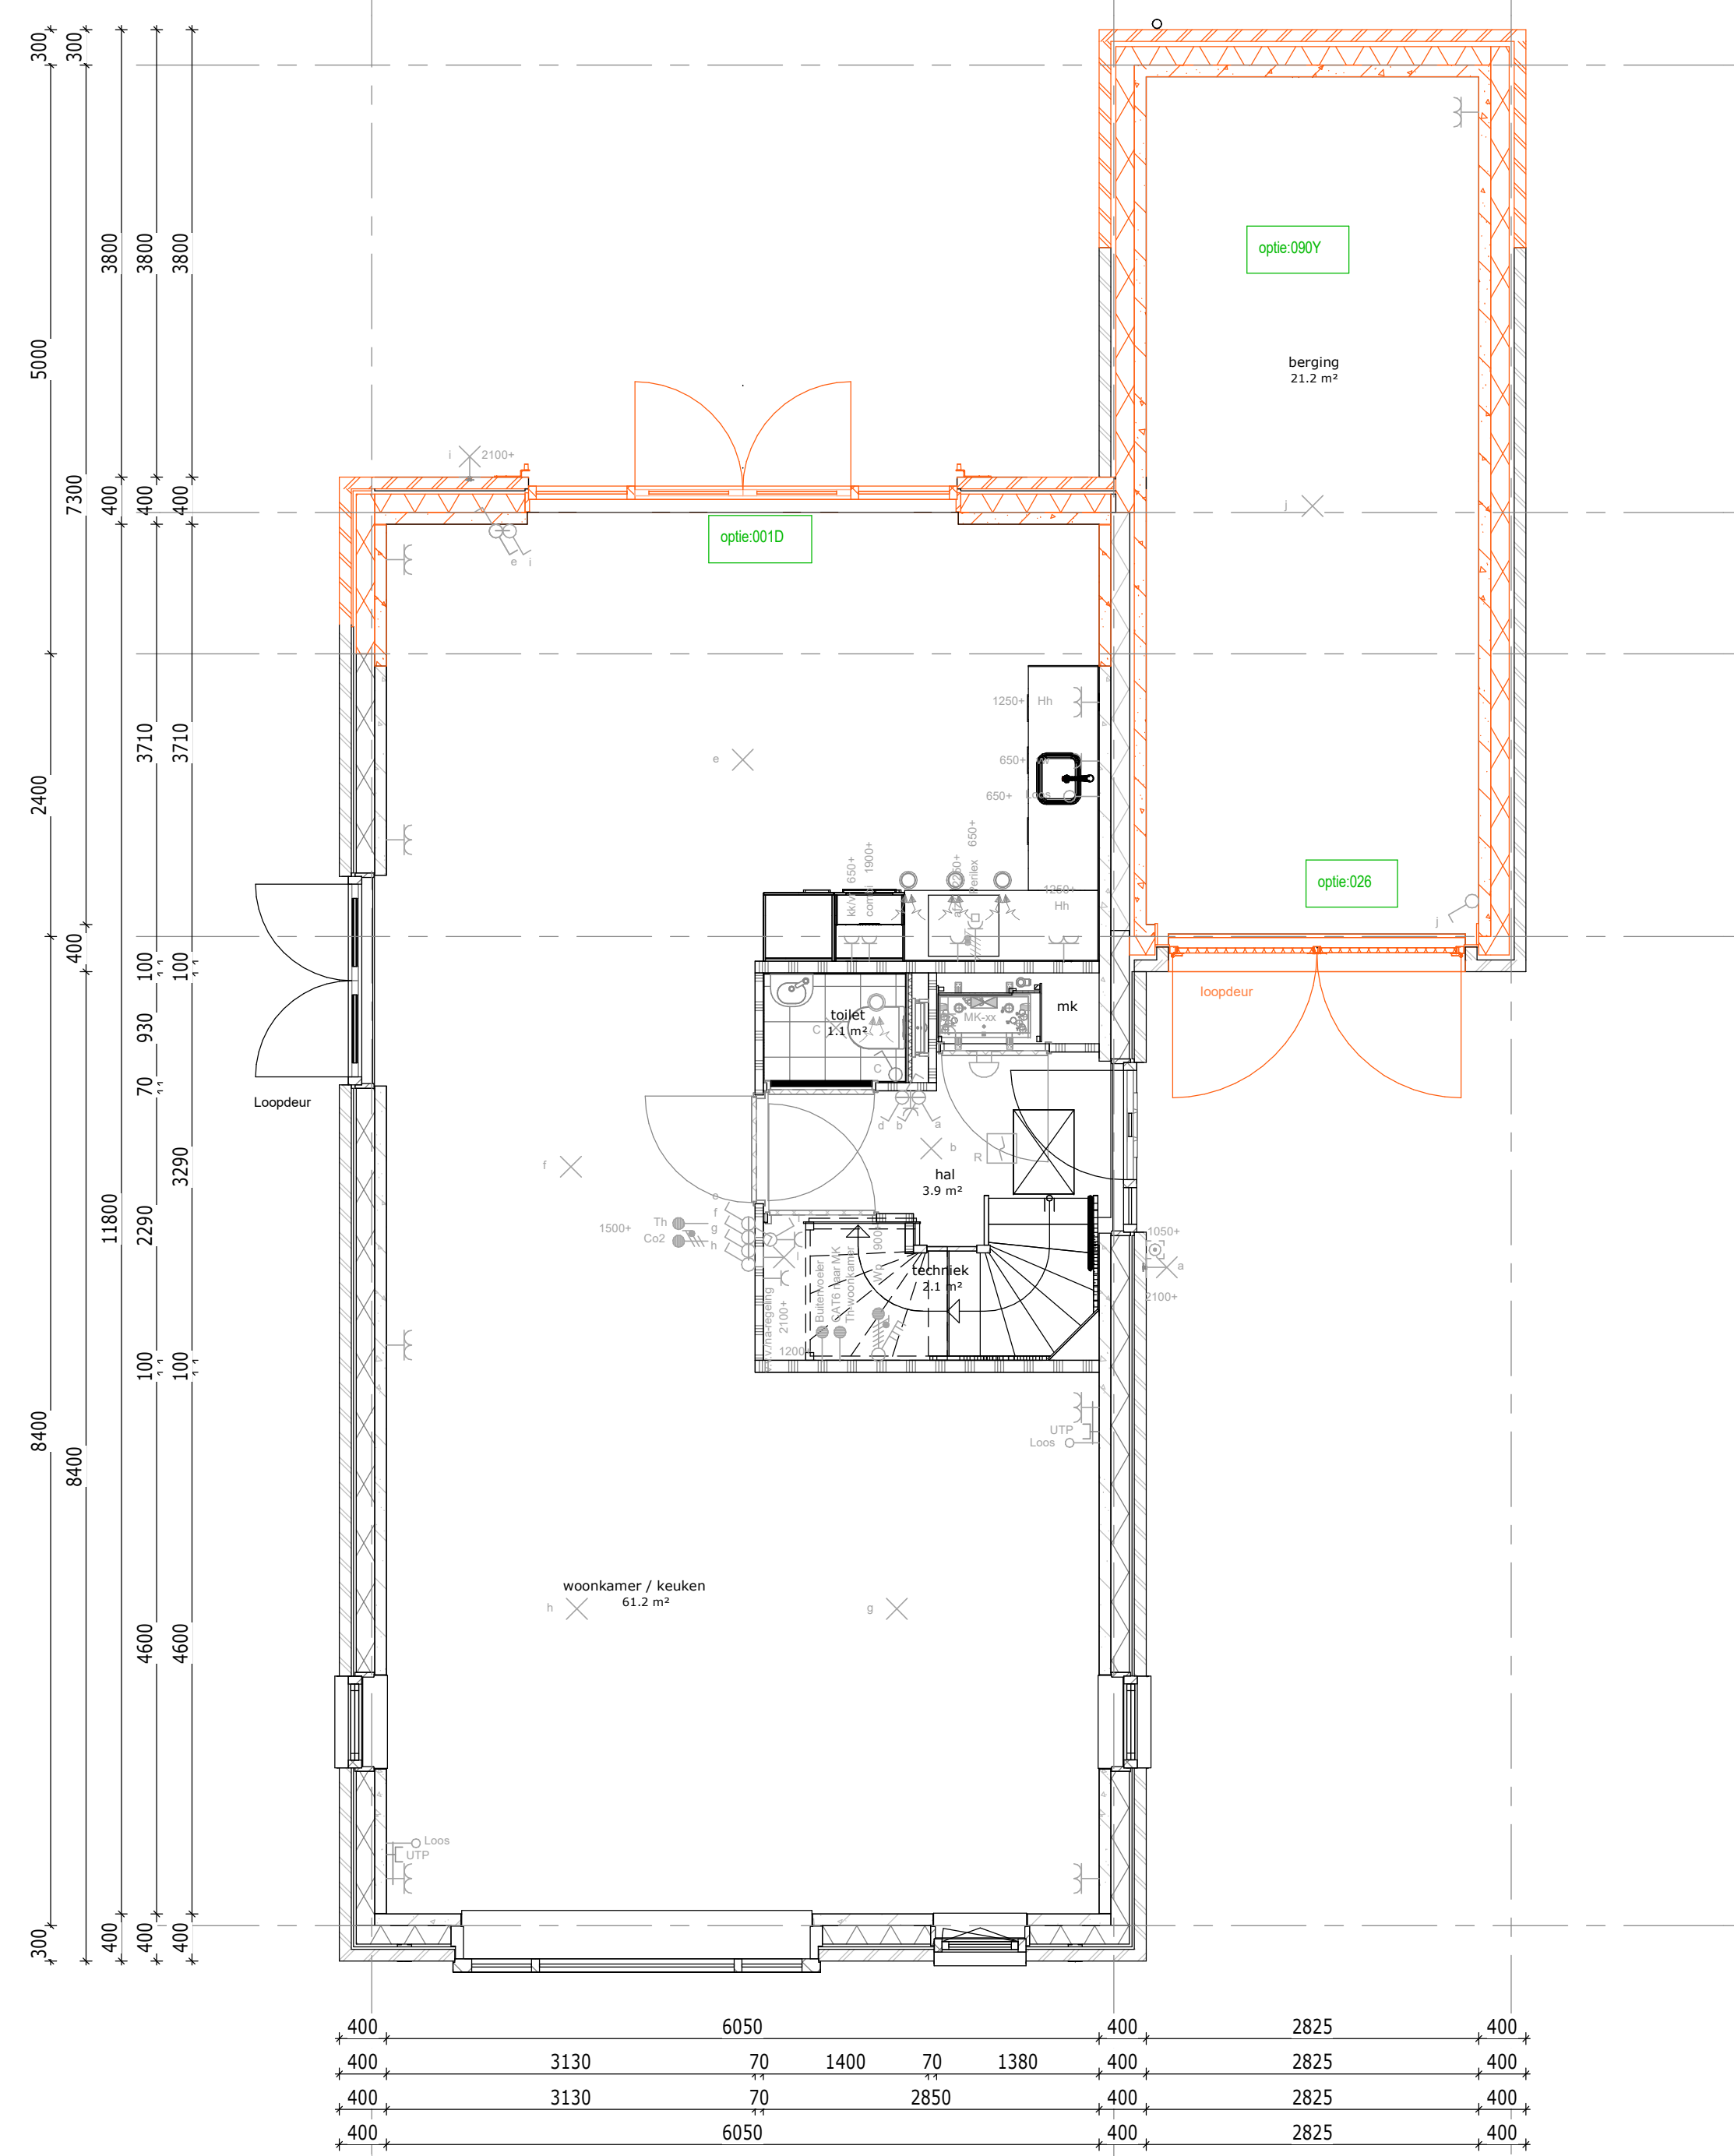
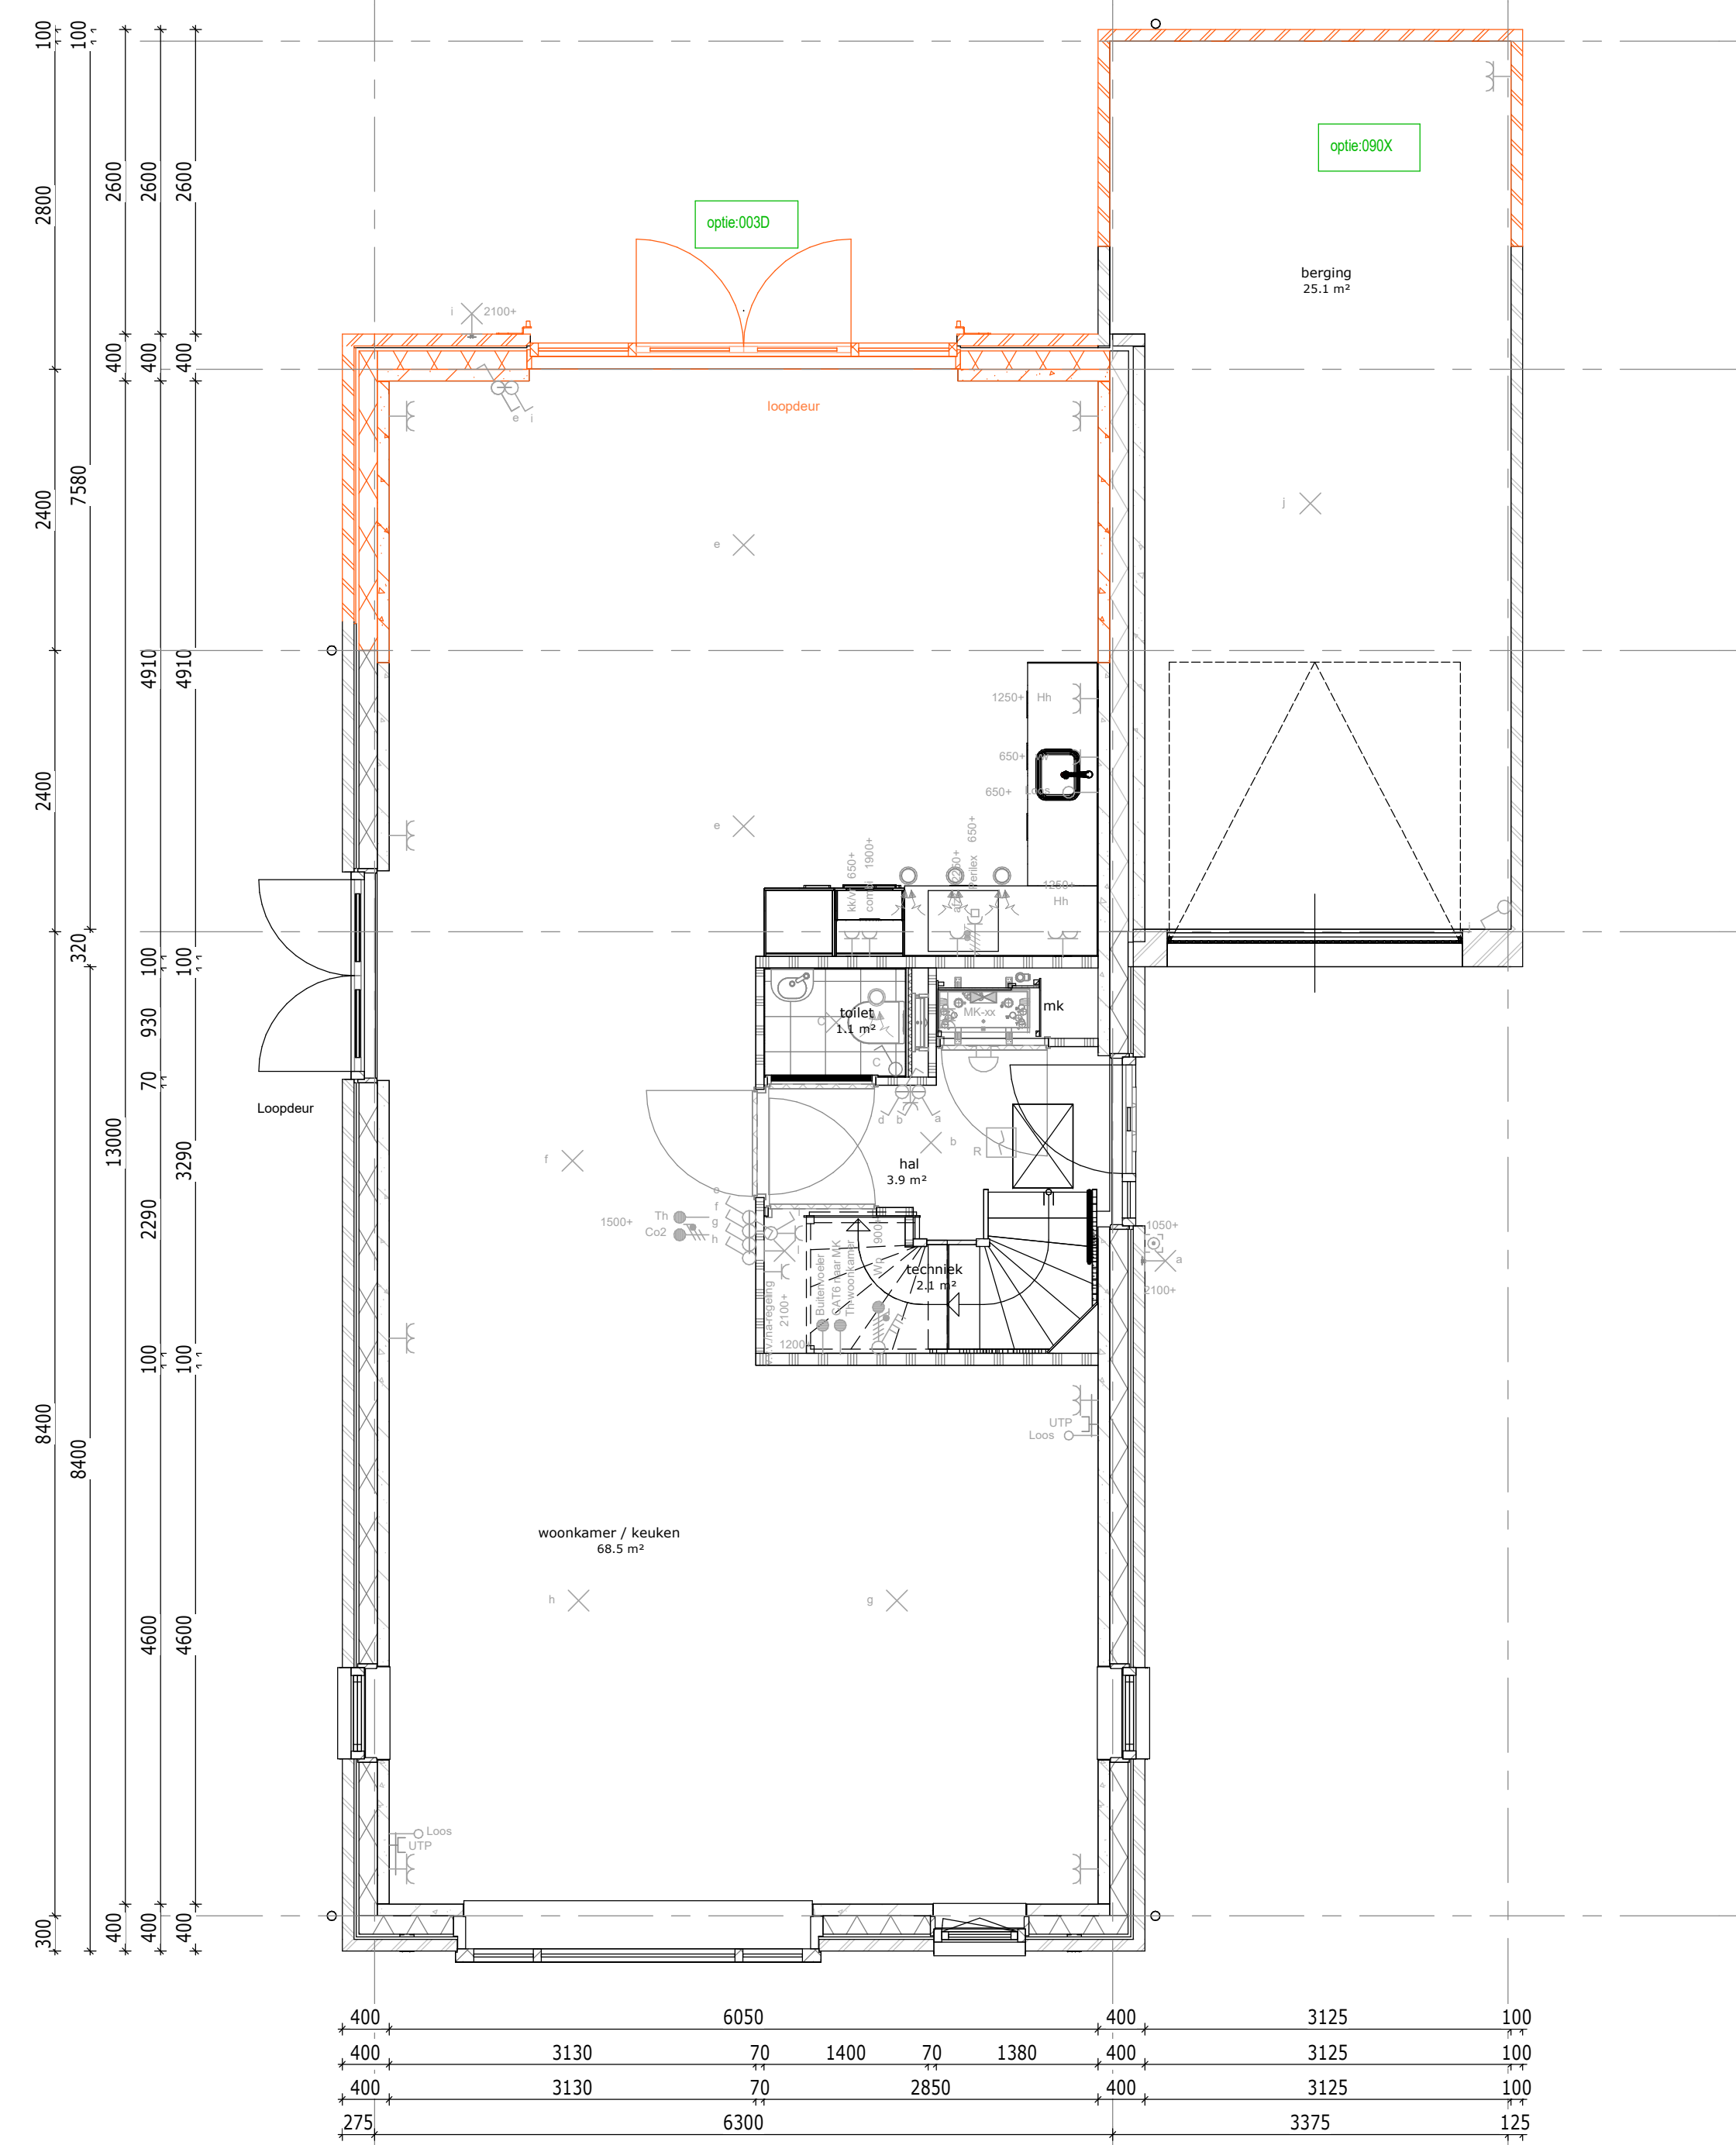
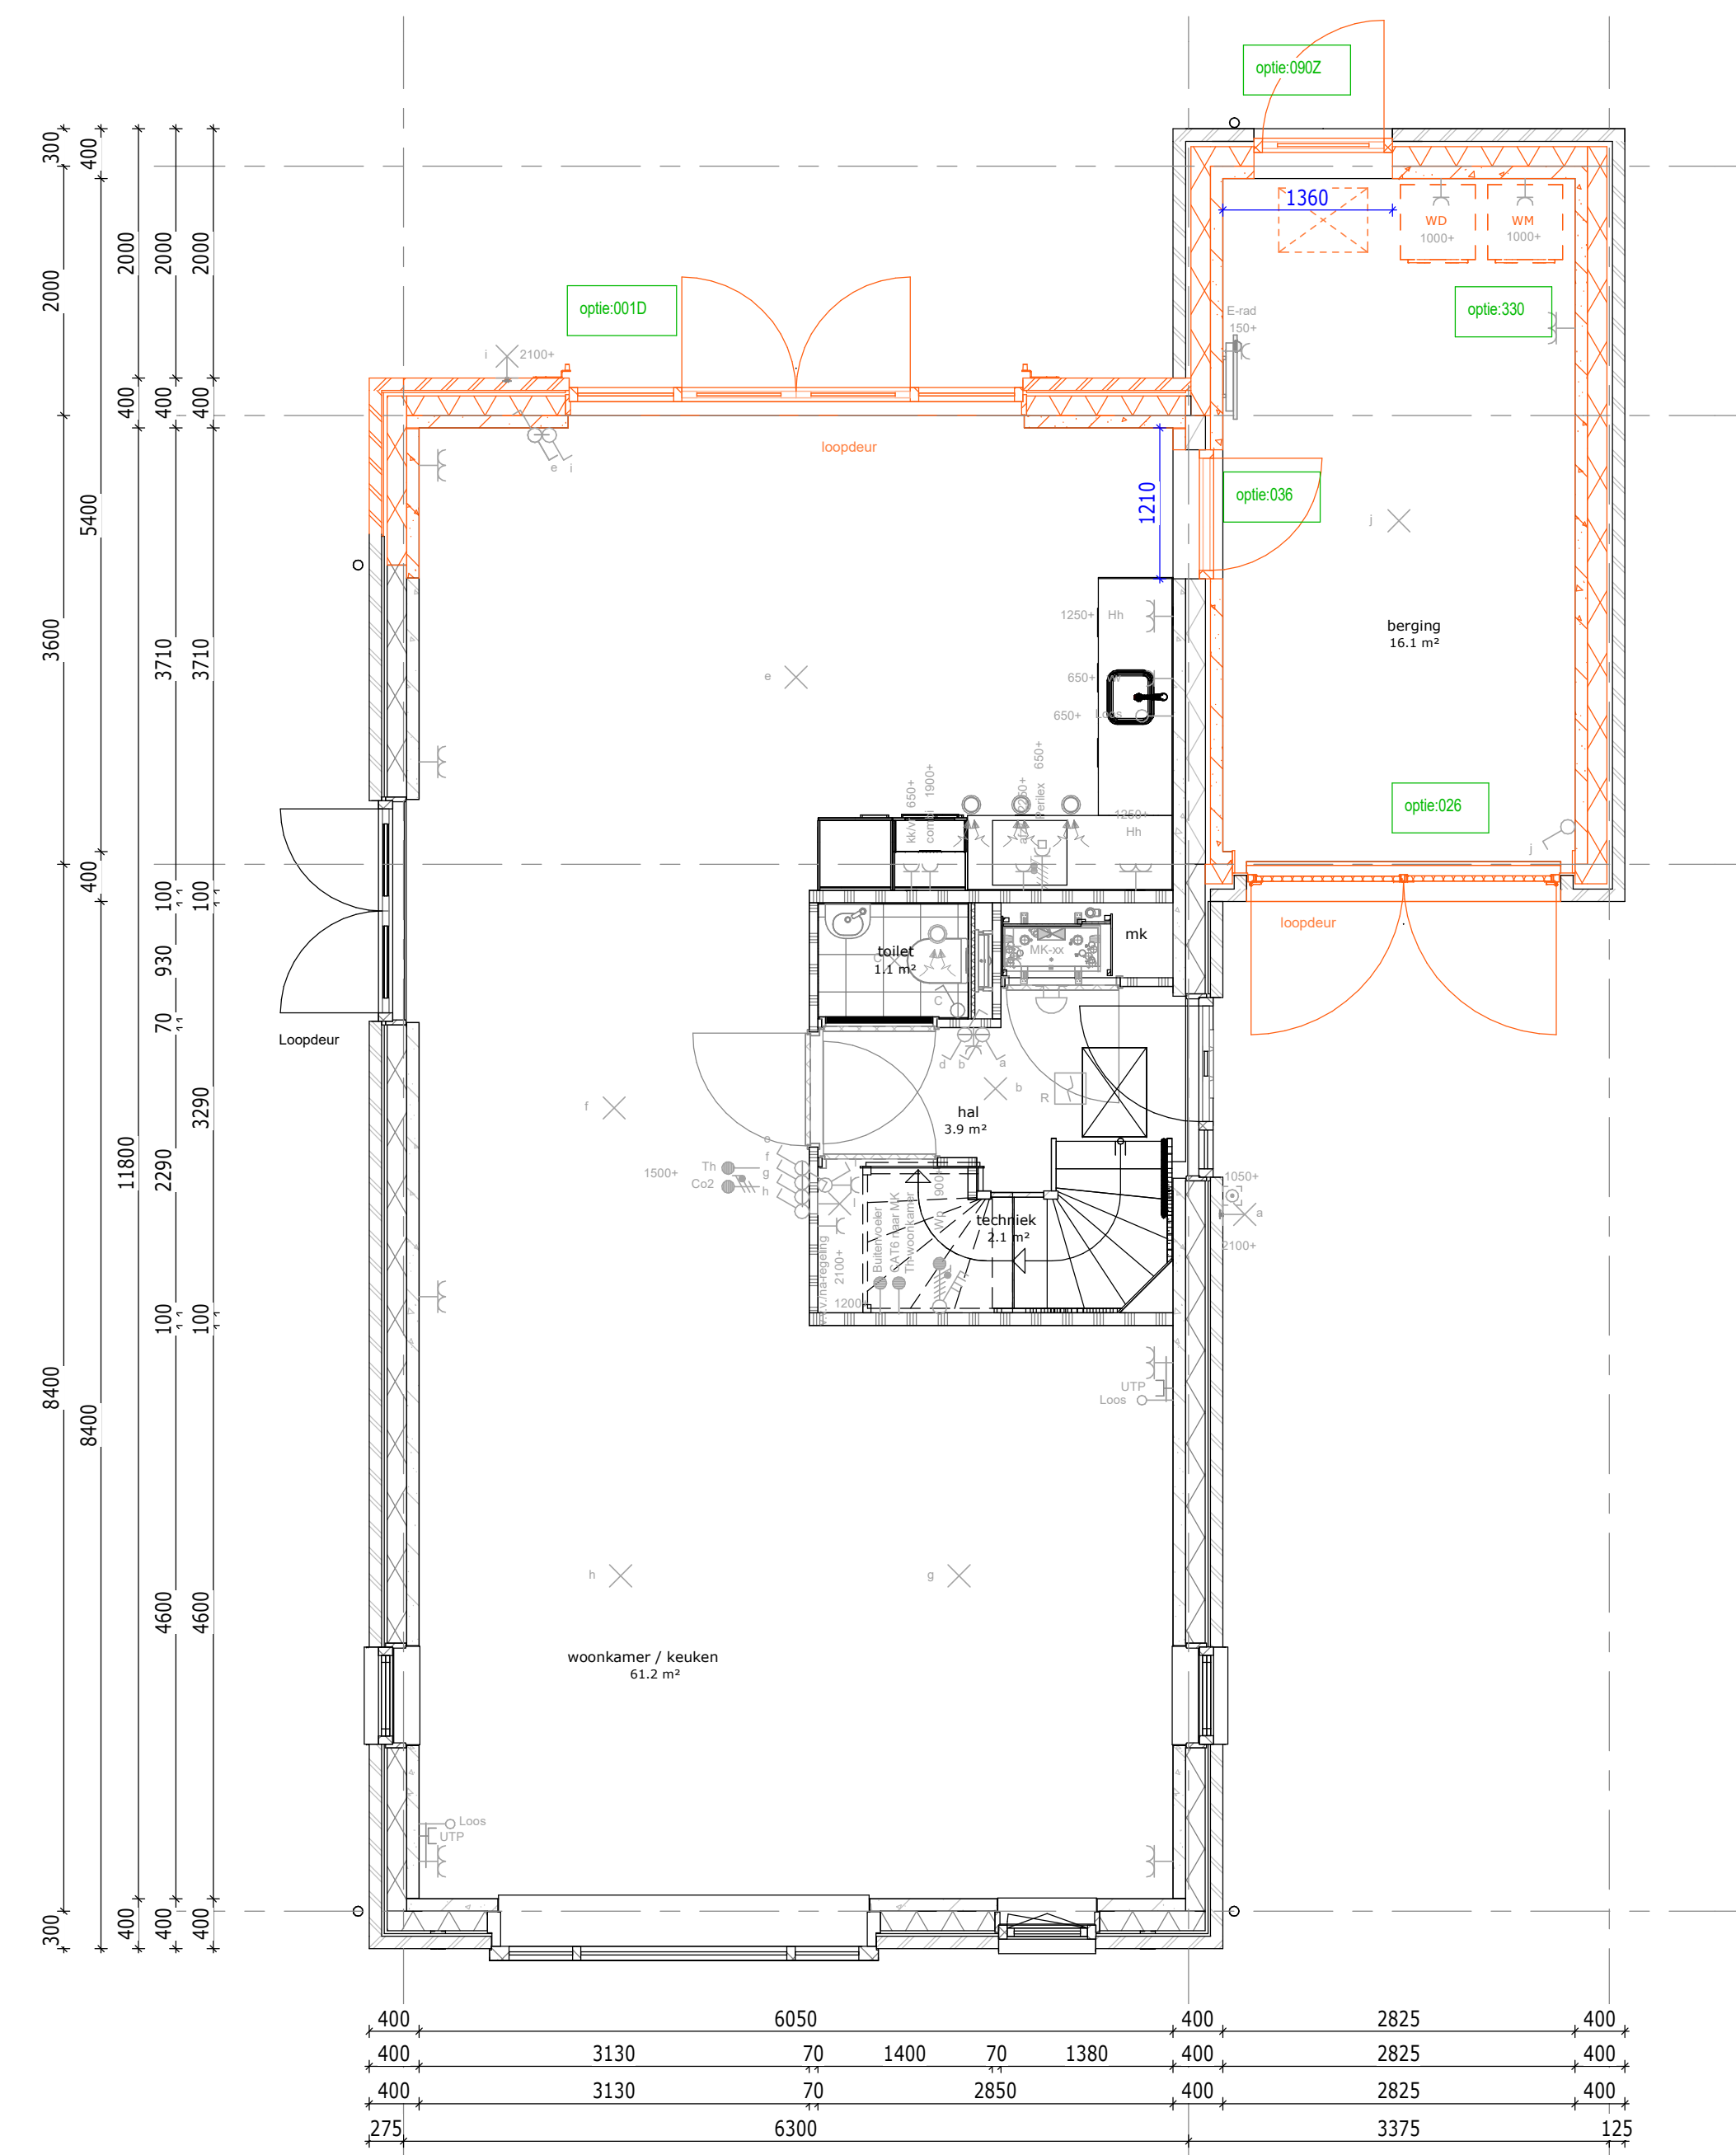


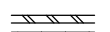

Renvooi opties

 Standaard positie, afmeting etc.
conform bouwkundige tekening woning

 Gewijgde positie, afmeting etc.
nadat optie gekozen is

 Nummer verwijzend koperkeuzelijst

 Zone t.b.v. zonnepanelen
* Aantallen en posities zijn indicatief

Bouwnummers:
056

De Pas fase 1

OPTIES - Begane grond - 6300

Werknummer: 11067

tek.nr.: 06.604

datum: 23-06-2023

schaal: 1:50

status: Definitief

formaat: 4A0

getekend: BIM-Afdeling

Trebbe Wonen Noord-Oost
 Subantiasingel 63
 Postbus 4
 500 AA Eindhoven
 Grote Voort 291
 8041 BL Zwolle
 E-mail: info@trebbe.nl

Noord-Oost
Grote Voort 291
8041 BL Zwolle
E-mail: info@trekbe.nl



weusten
liedenbaum
architekten