


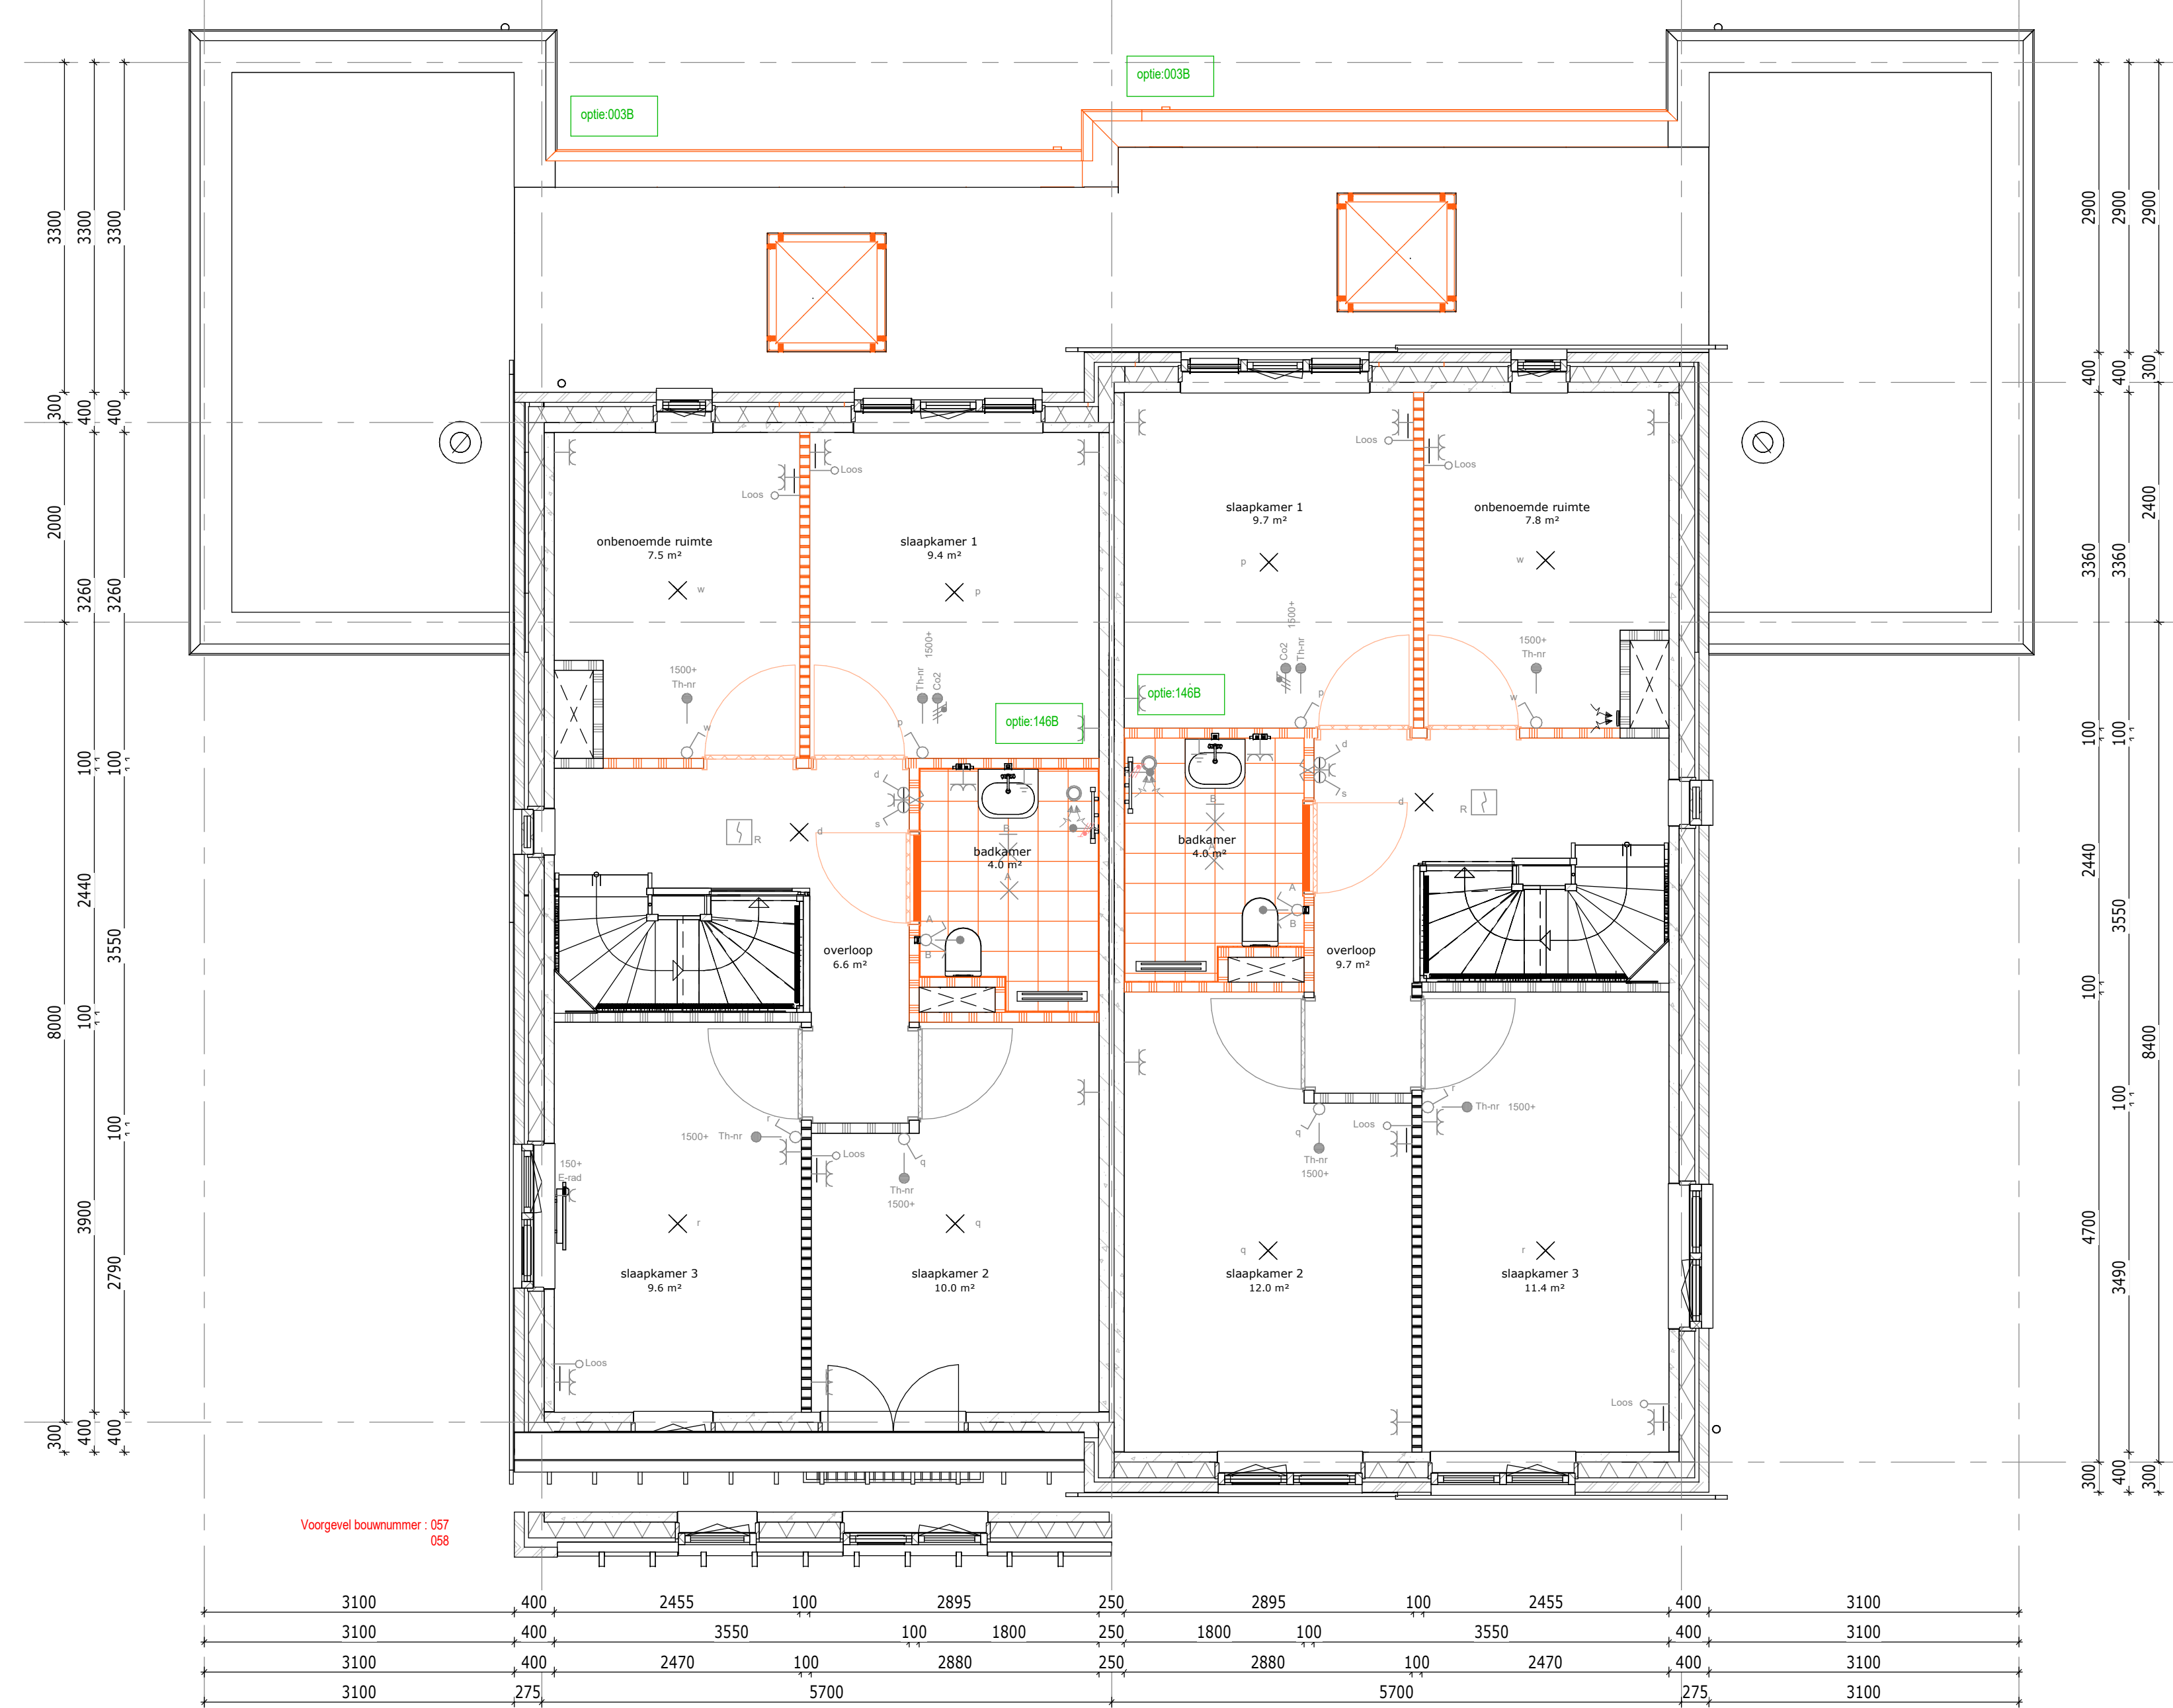


1e verdieping

Bouwnummer getekend: 054, 057
Bouwnummer geïmponeerd: 058




1e verdieping

Bouwnummer getekend: 054, 057
Bouwnummer geïmponeerd: 058

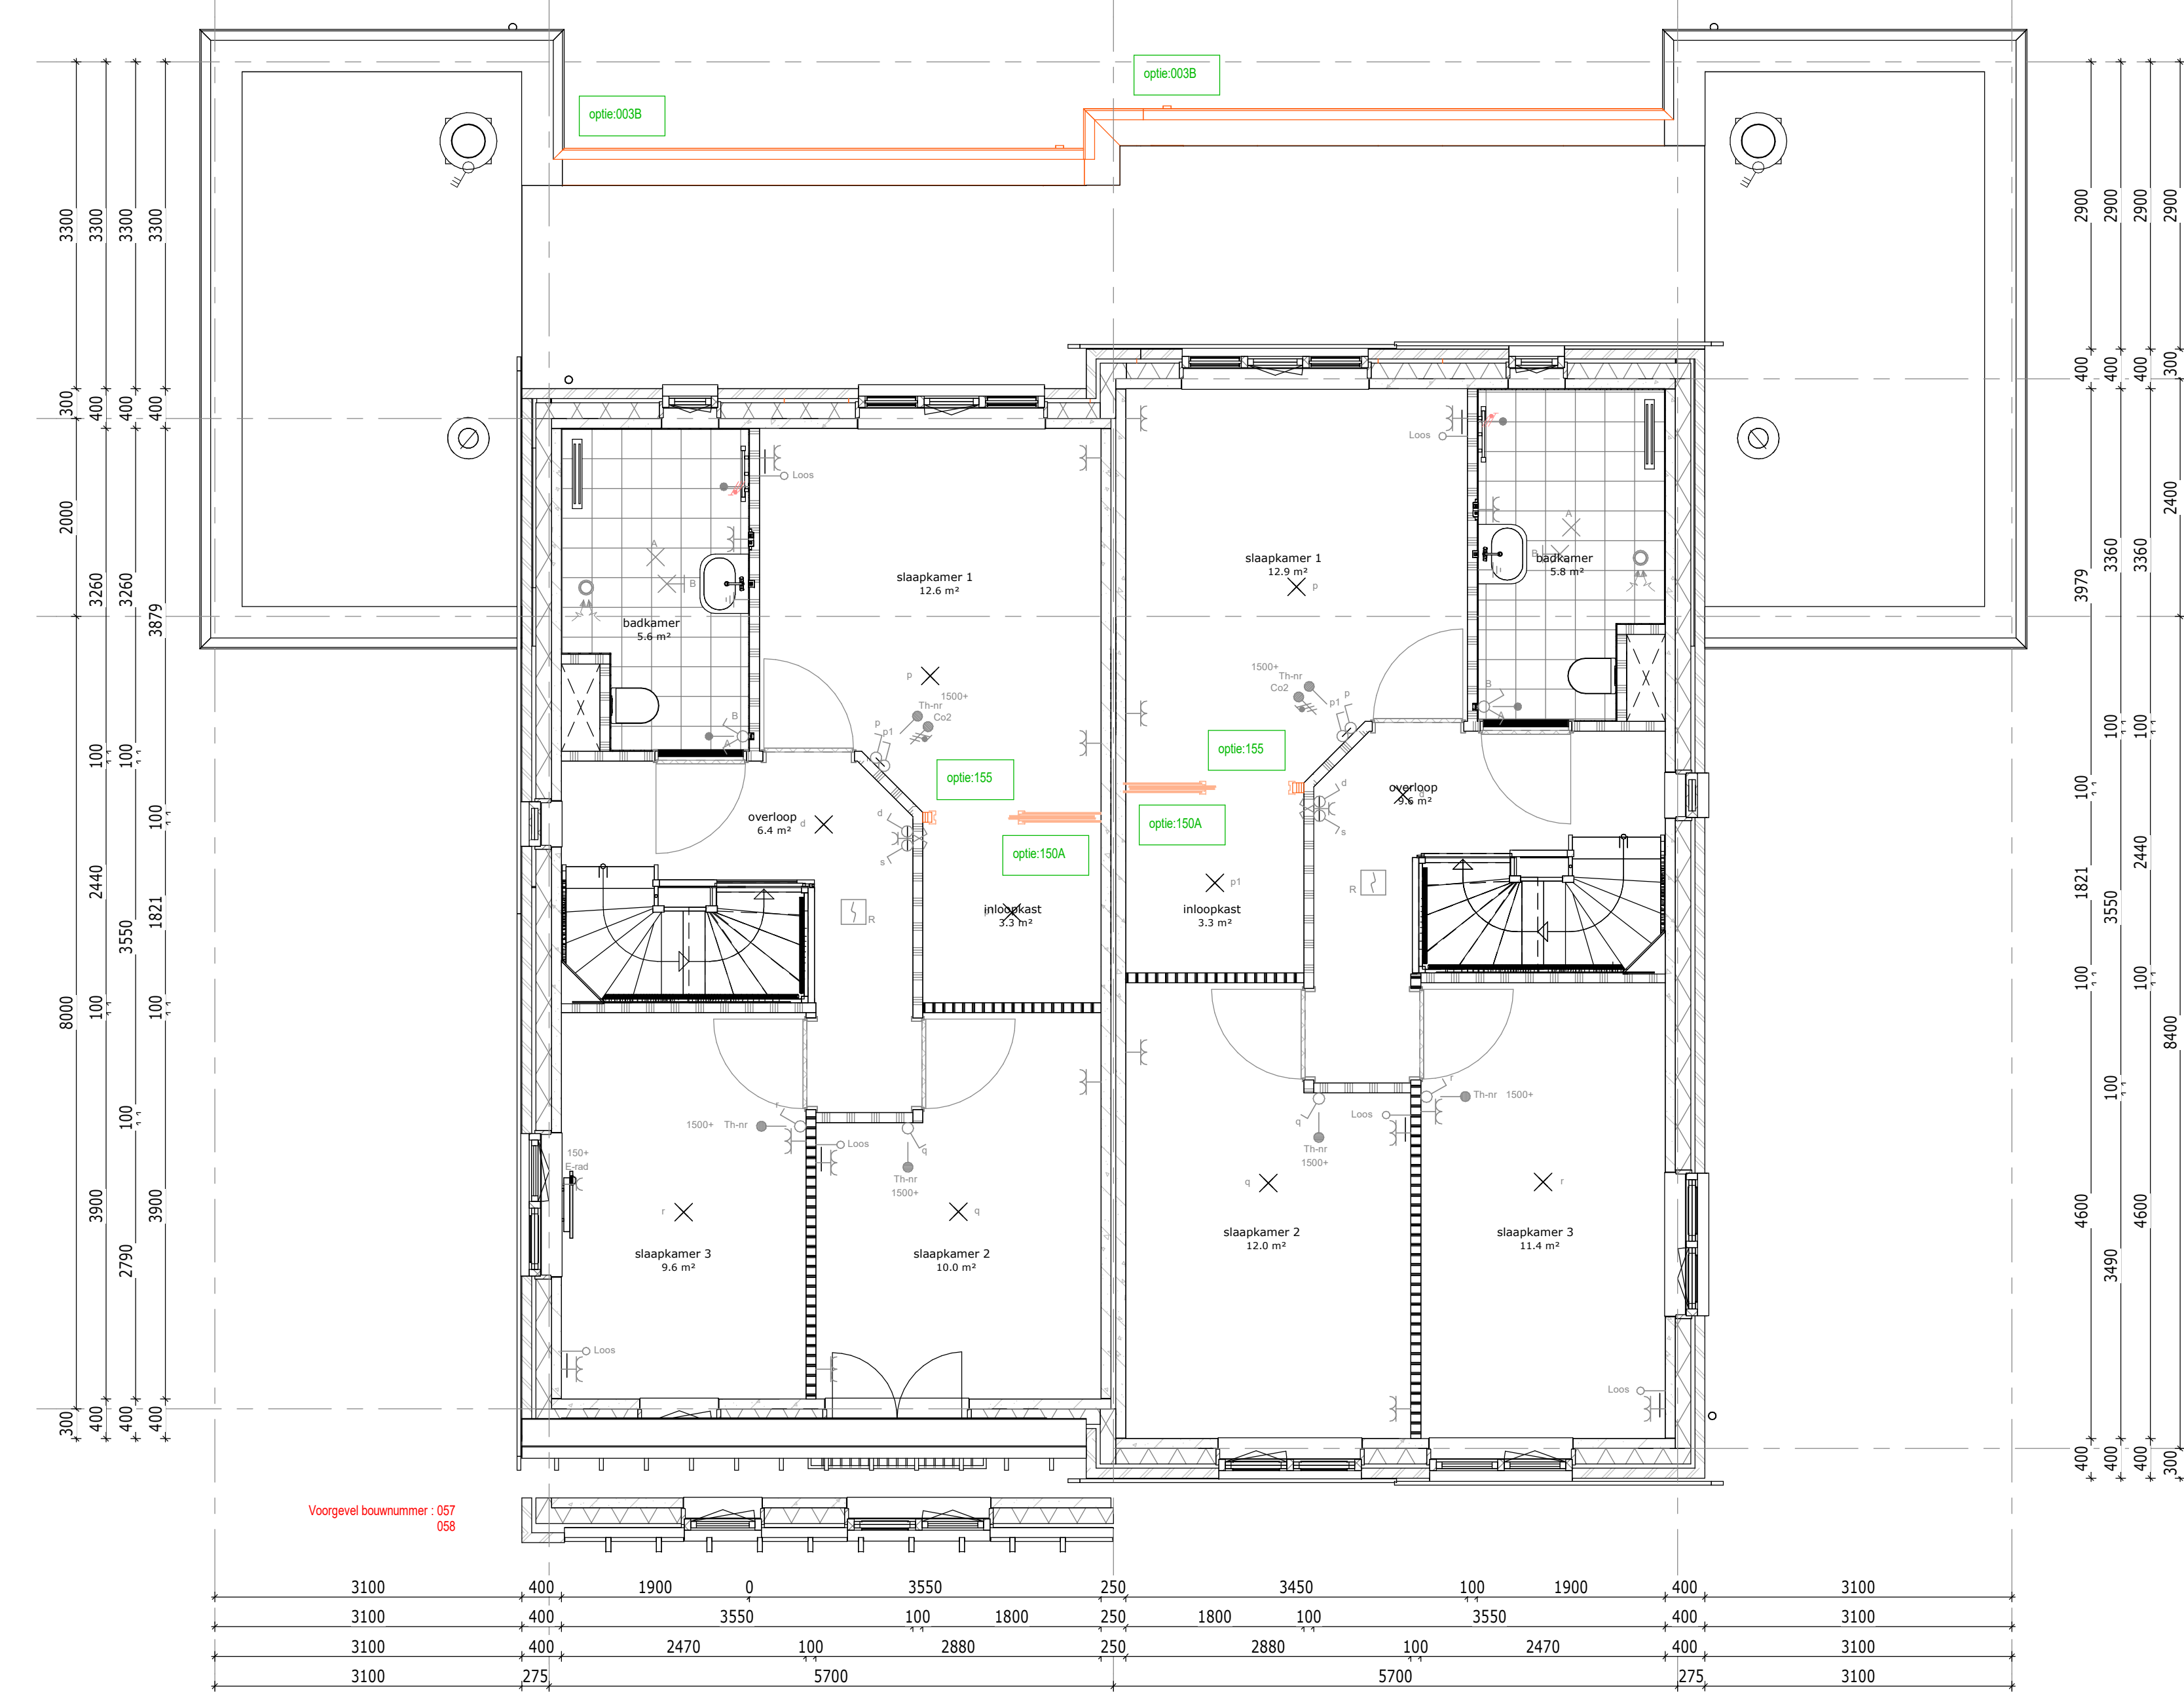


1e verdieping

Bouwnummer getekend: 054, 057
Bouwnummer geïmponeerd: 058

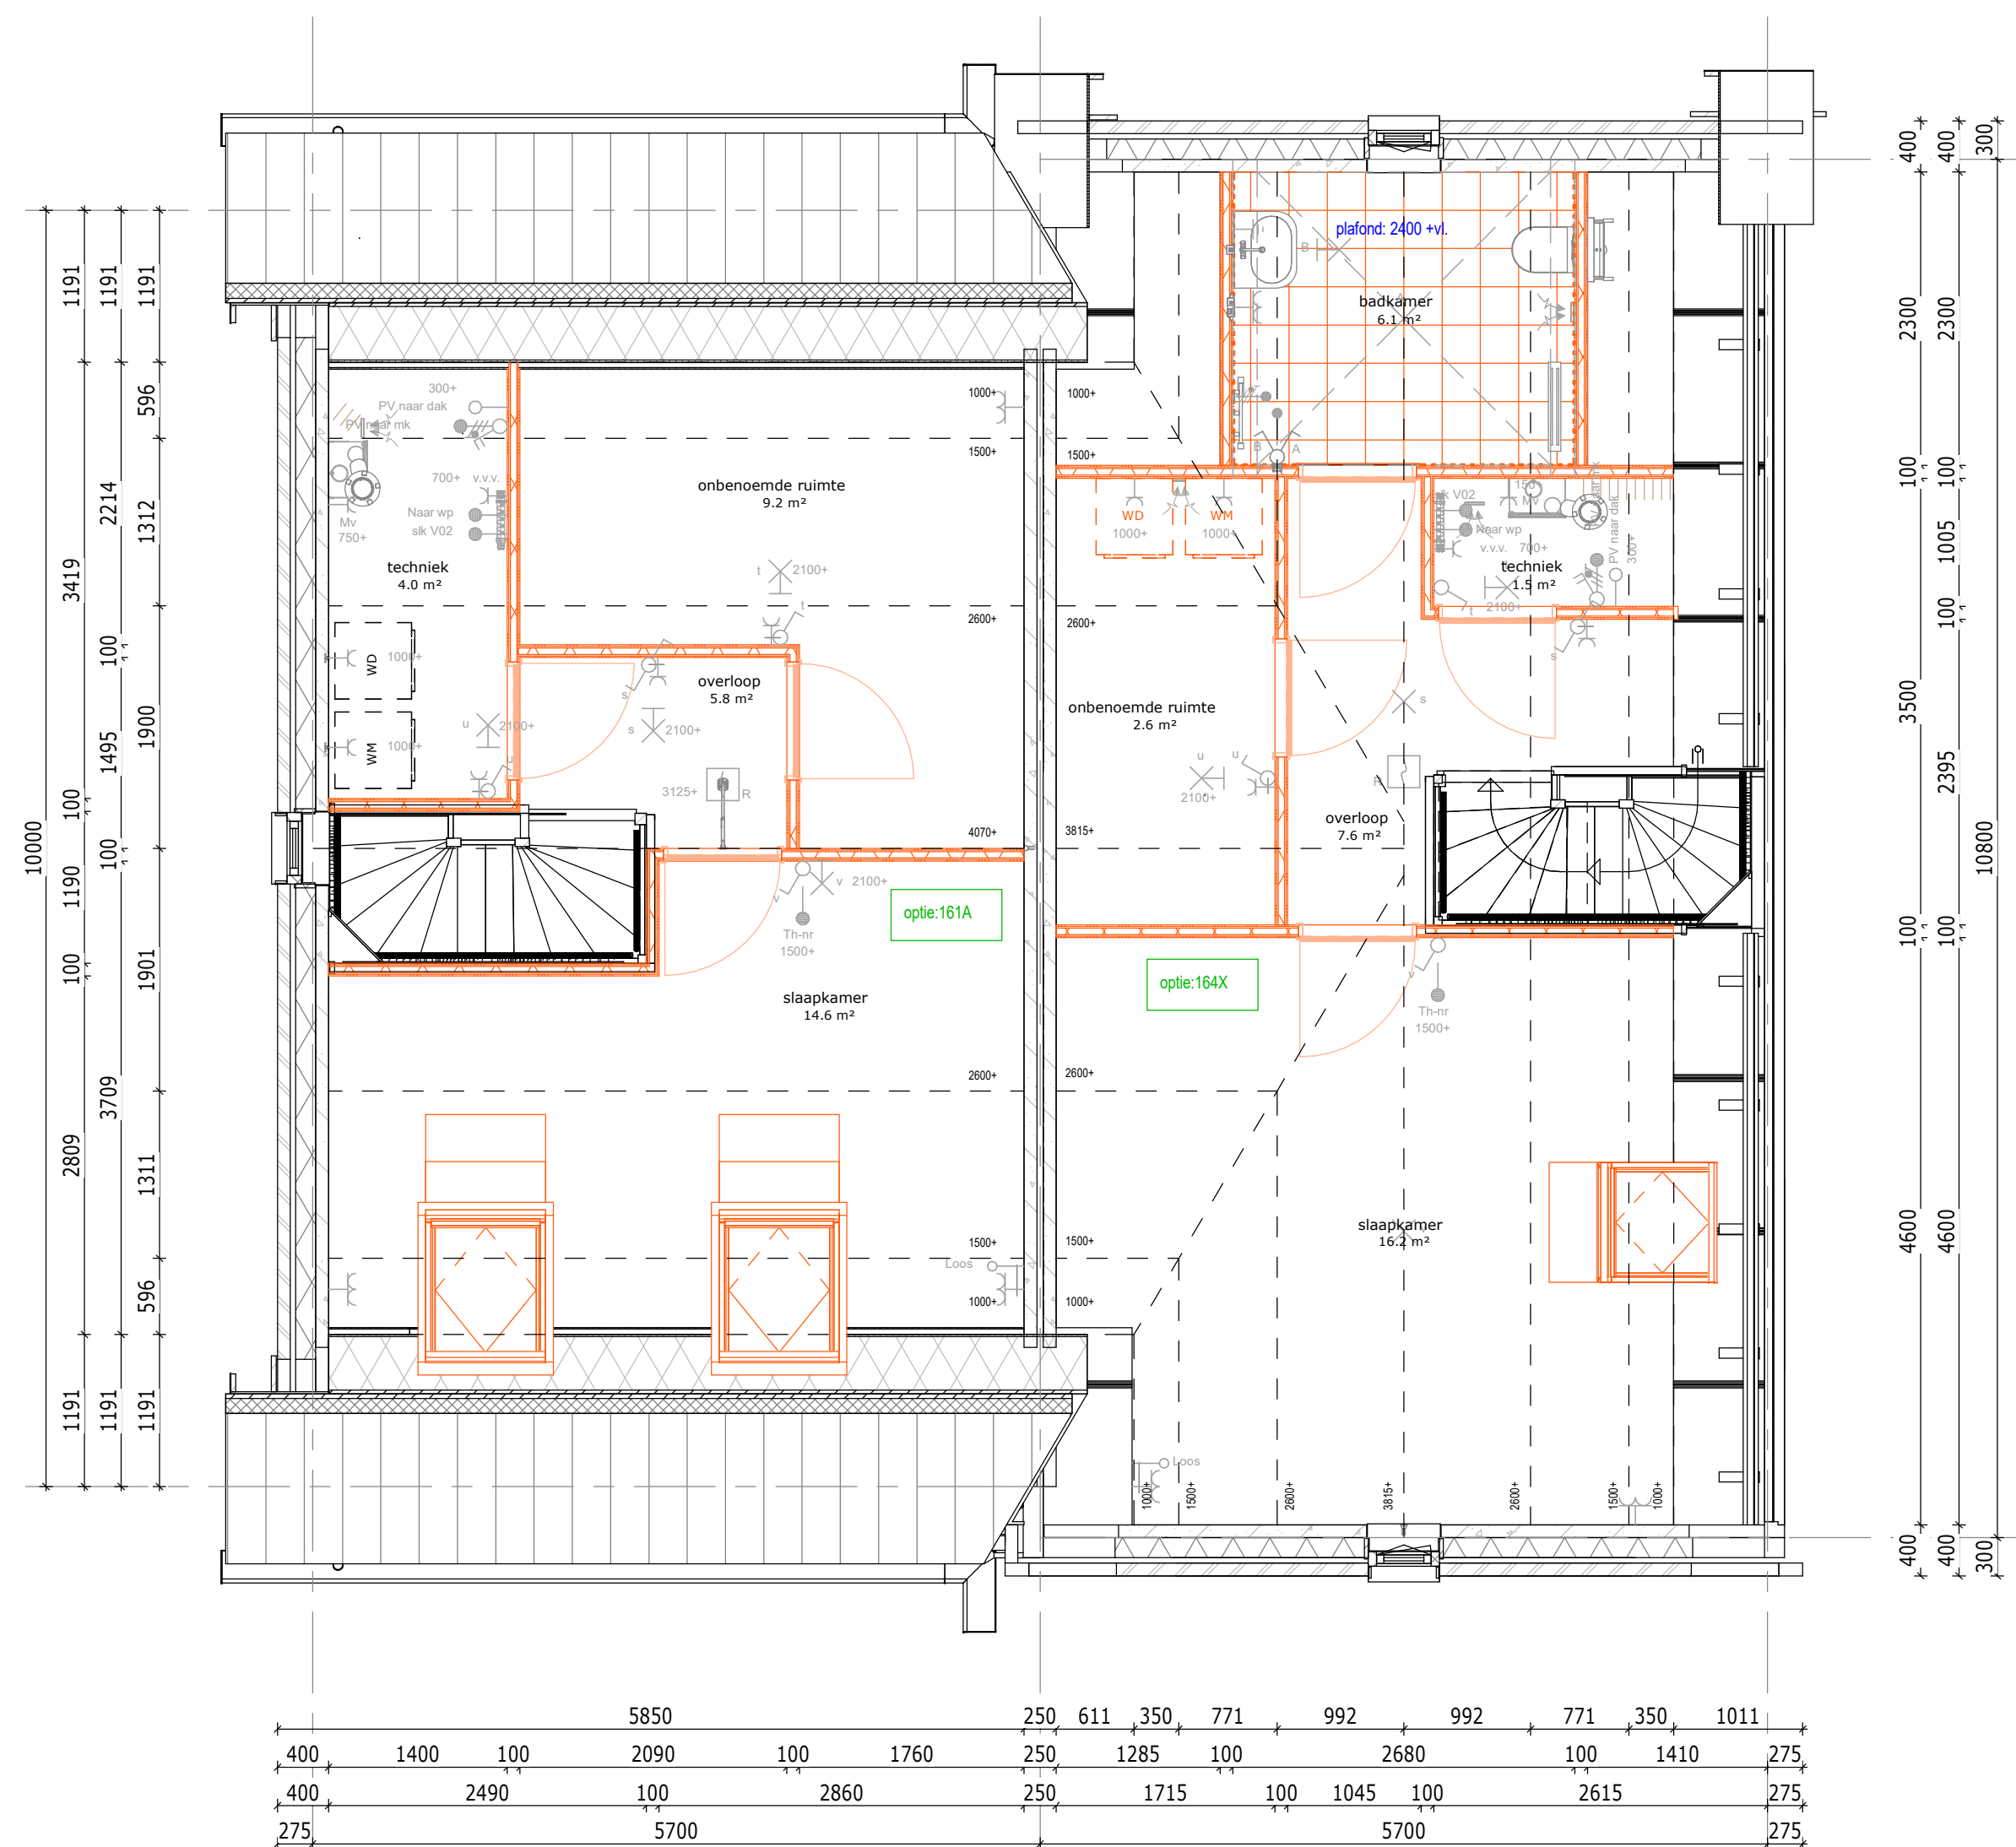


2e verdieping

10A: Zijkantdeling met slaapkamer voor, onderverdieping en technische ruimte
Bouwnummer getekend: 054, 057
Bouwnummer geïmponeerd: 058

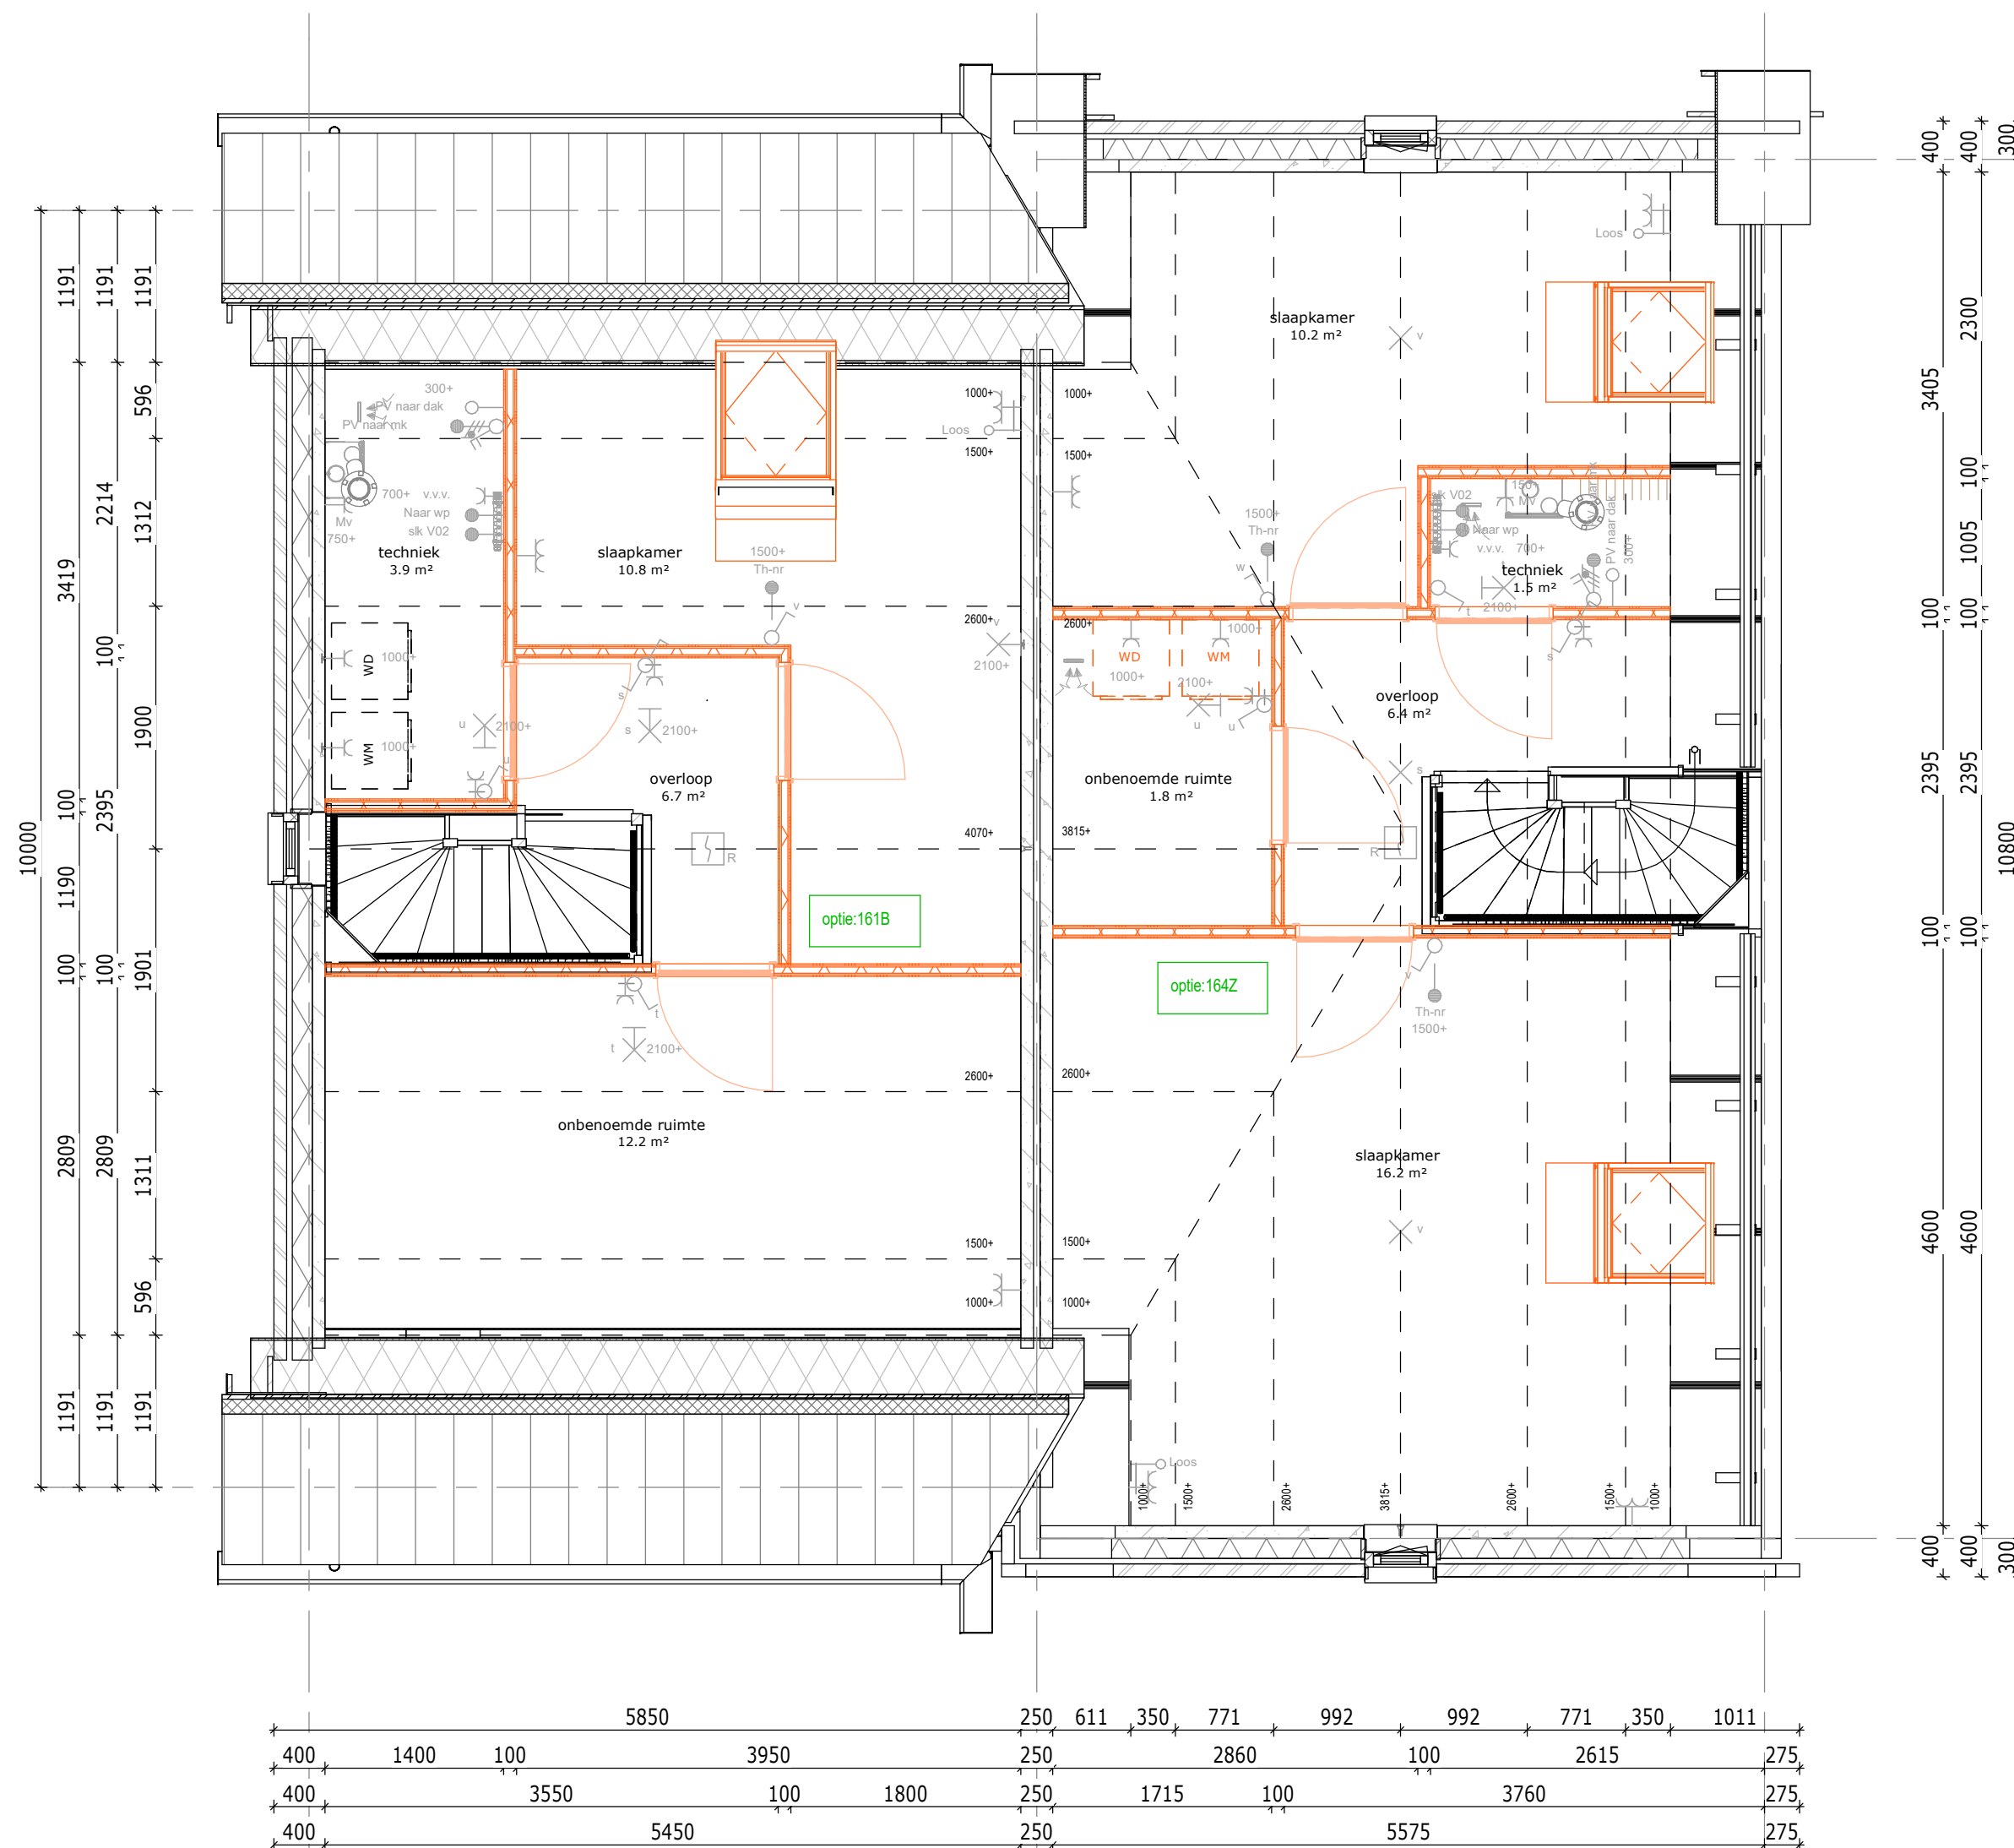


2e verdieping

Bouwnummer getekend: 054, 057
Bouwnummer geïmponeerd: 058

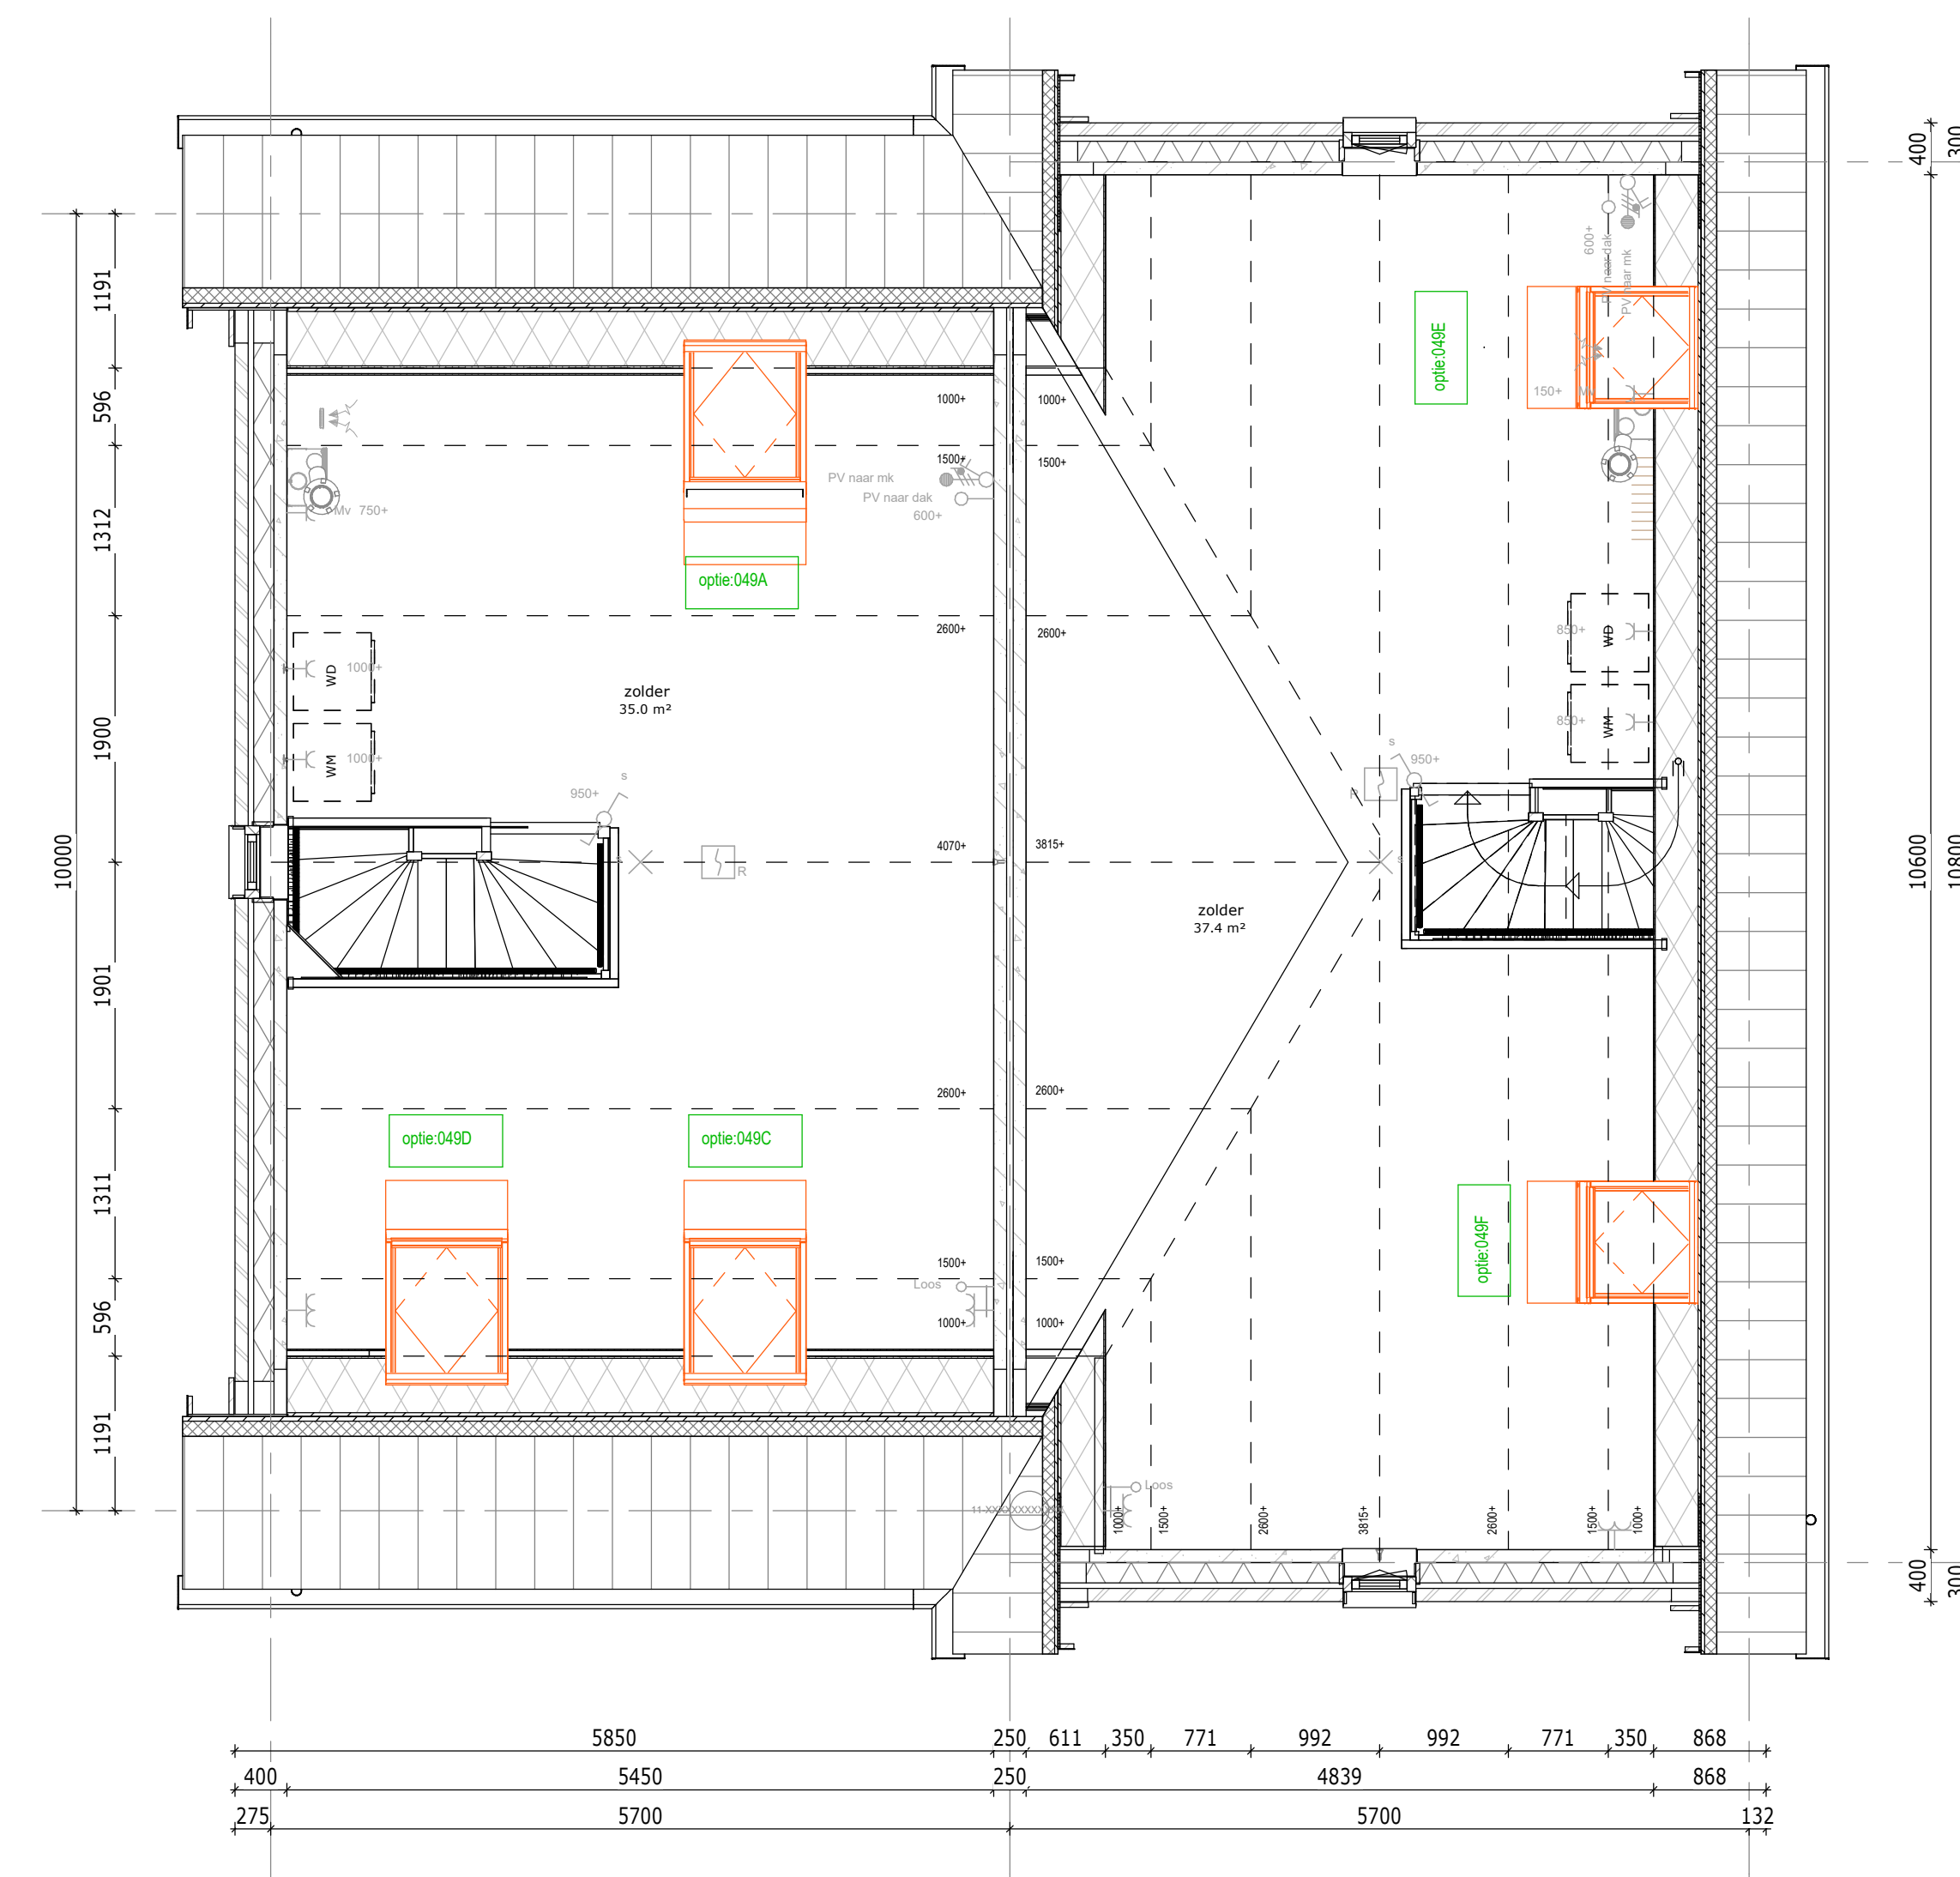

2e verdieping

Bouwnummer getekend: 054, 057
Bouwnummer geïmponeerd: 058

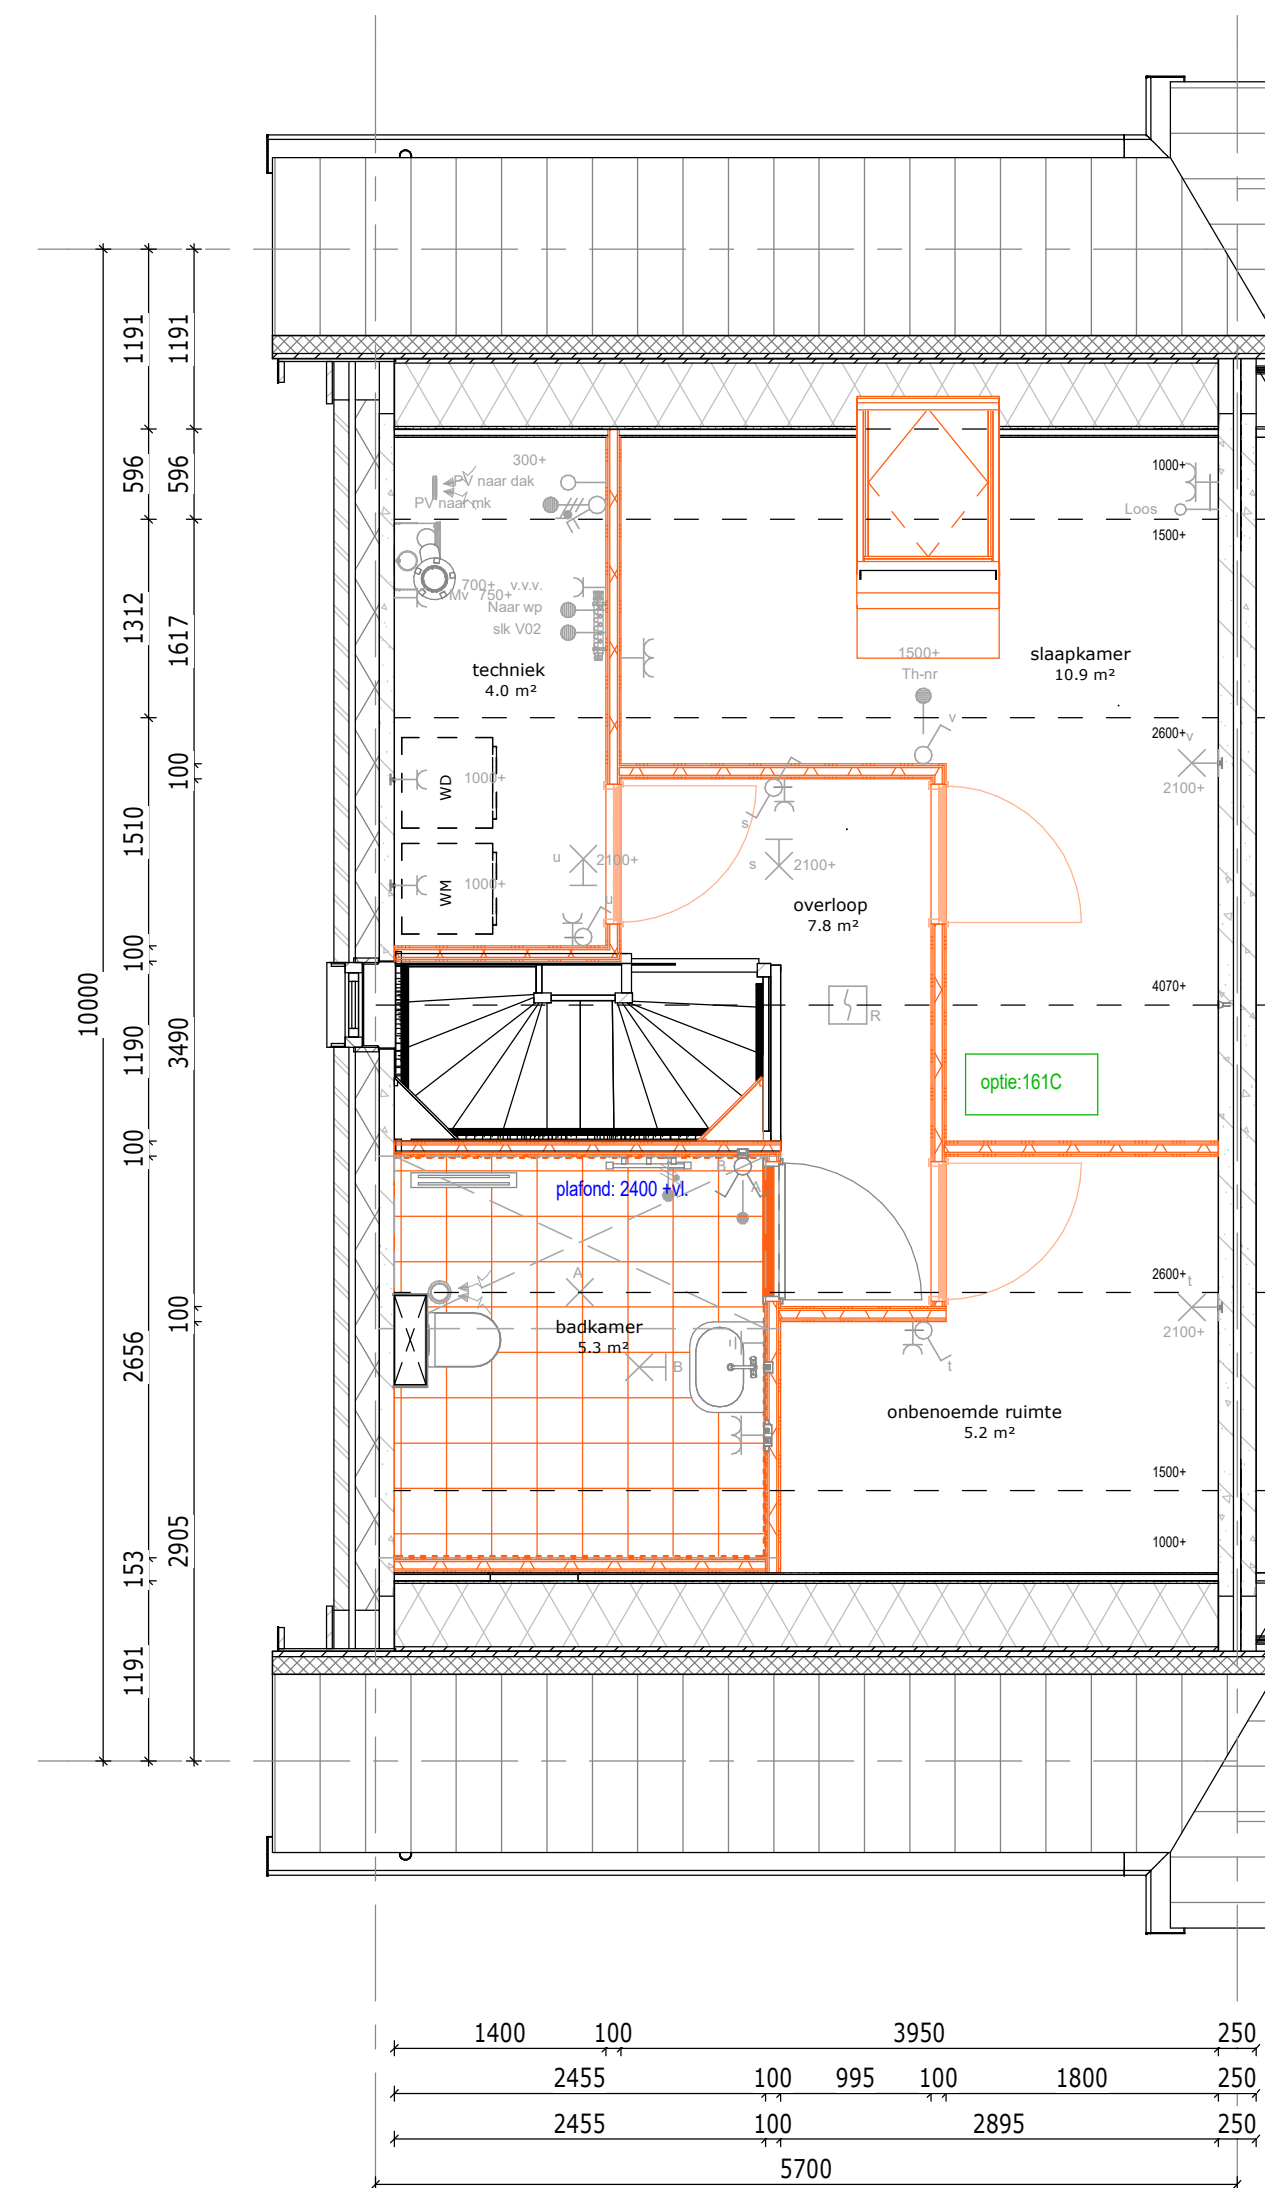

2e verdieping

Bouwnummer getekend: 054, 057
Bouwnummer geïmponeerd: 058

Renvooi opties

Standaard posties, afmeting etc.
conform bouwkundige tekening woning
Gewijzigde postie, afmeting etc.
nadat optie gekozen is
Nummer verwijzend koperkeuzelijst
Zone t.b.v. zonnepanelen
* Aantallen en posities zijn indicatief

Bouwnummers:
054, 055, 057 & 058

De Pas fase 1

OPTIES - 1e verdieping & 2e verdieping - 5700

werknnummer: 11067 tek.nr.: 06.614

datum: 23-06-2023 schaal: 1:50

status: Definitief formaat: A4O

getekend: BIM-Afdeling

Trebbé Wonen Noord-Oost




7500 AA Enschede

E-mail: info@trebbe.nl

de pas

weusten

liedenbaum

architecten

TREBBE

www.trebbe.nl