


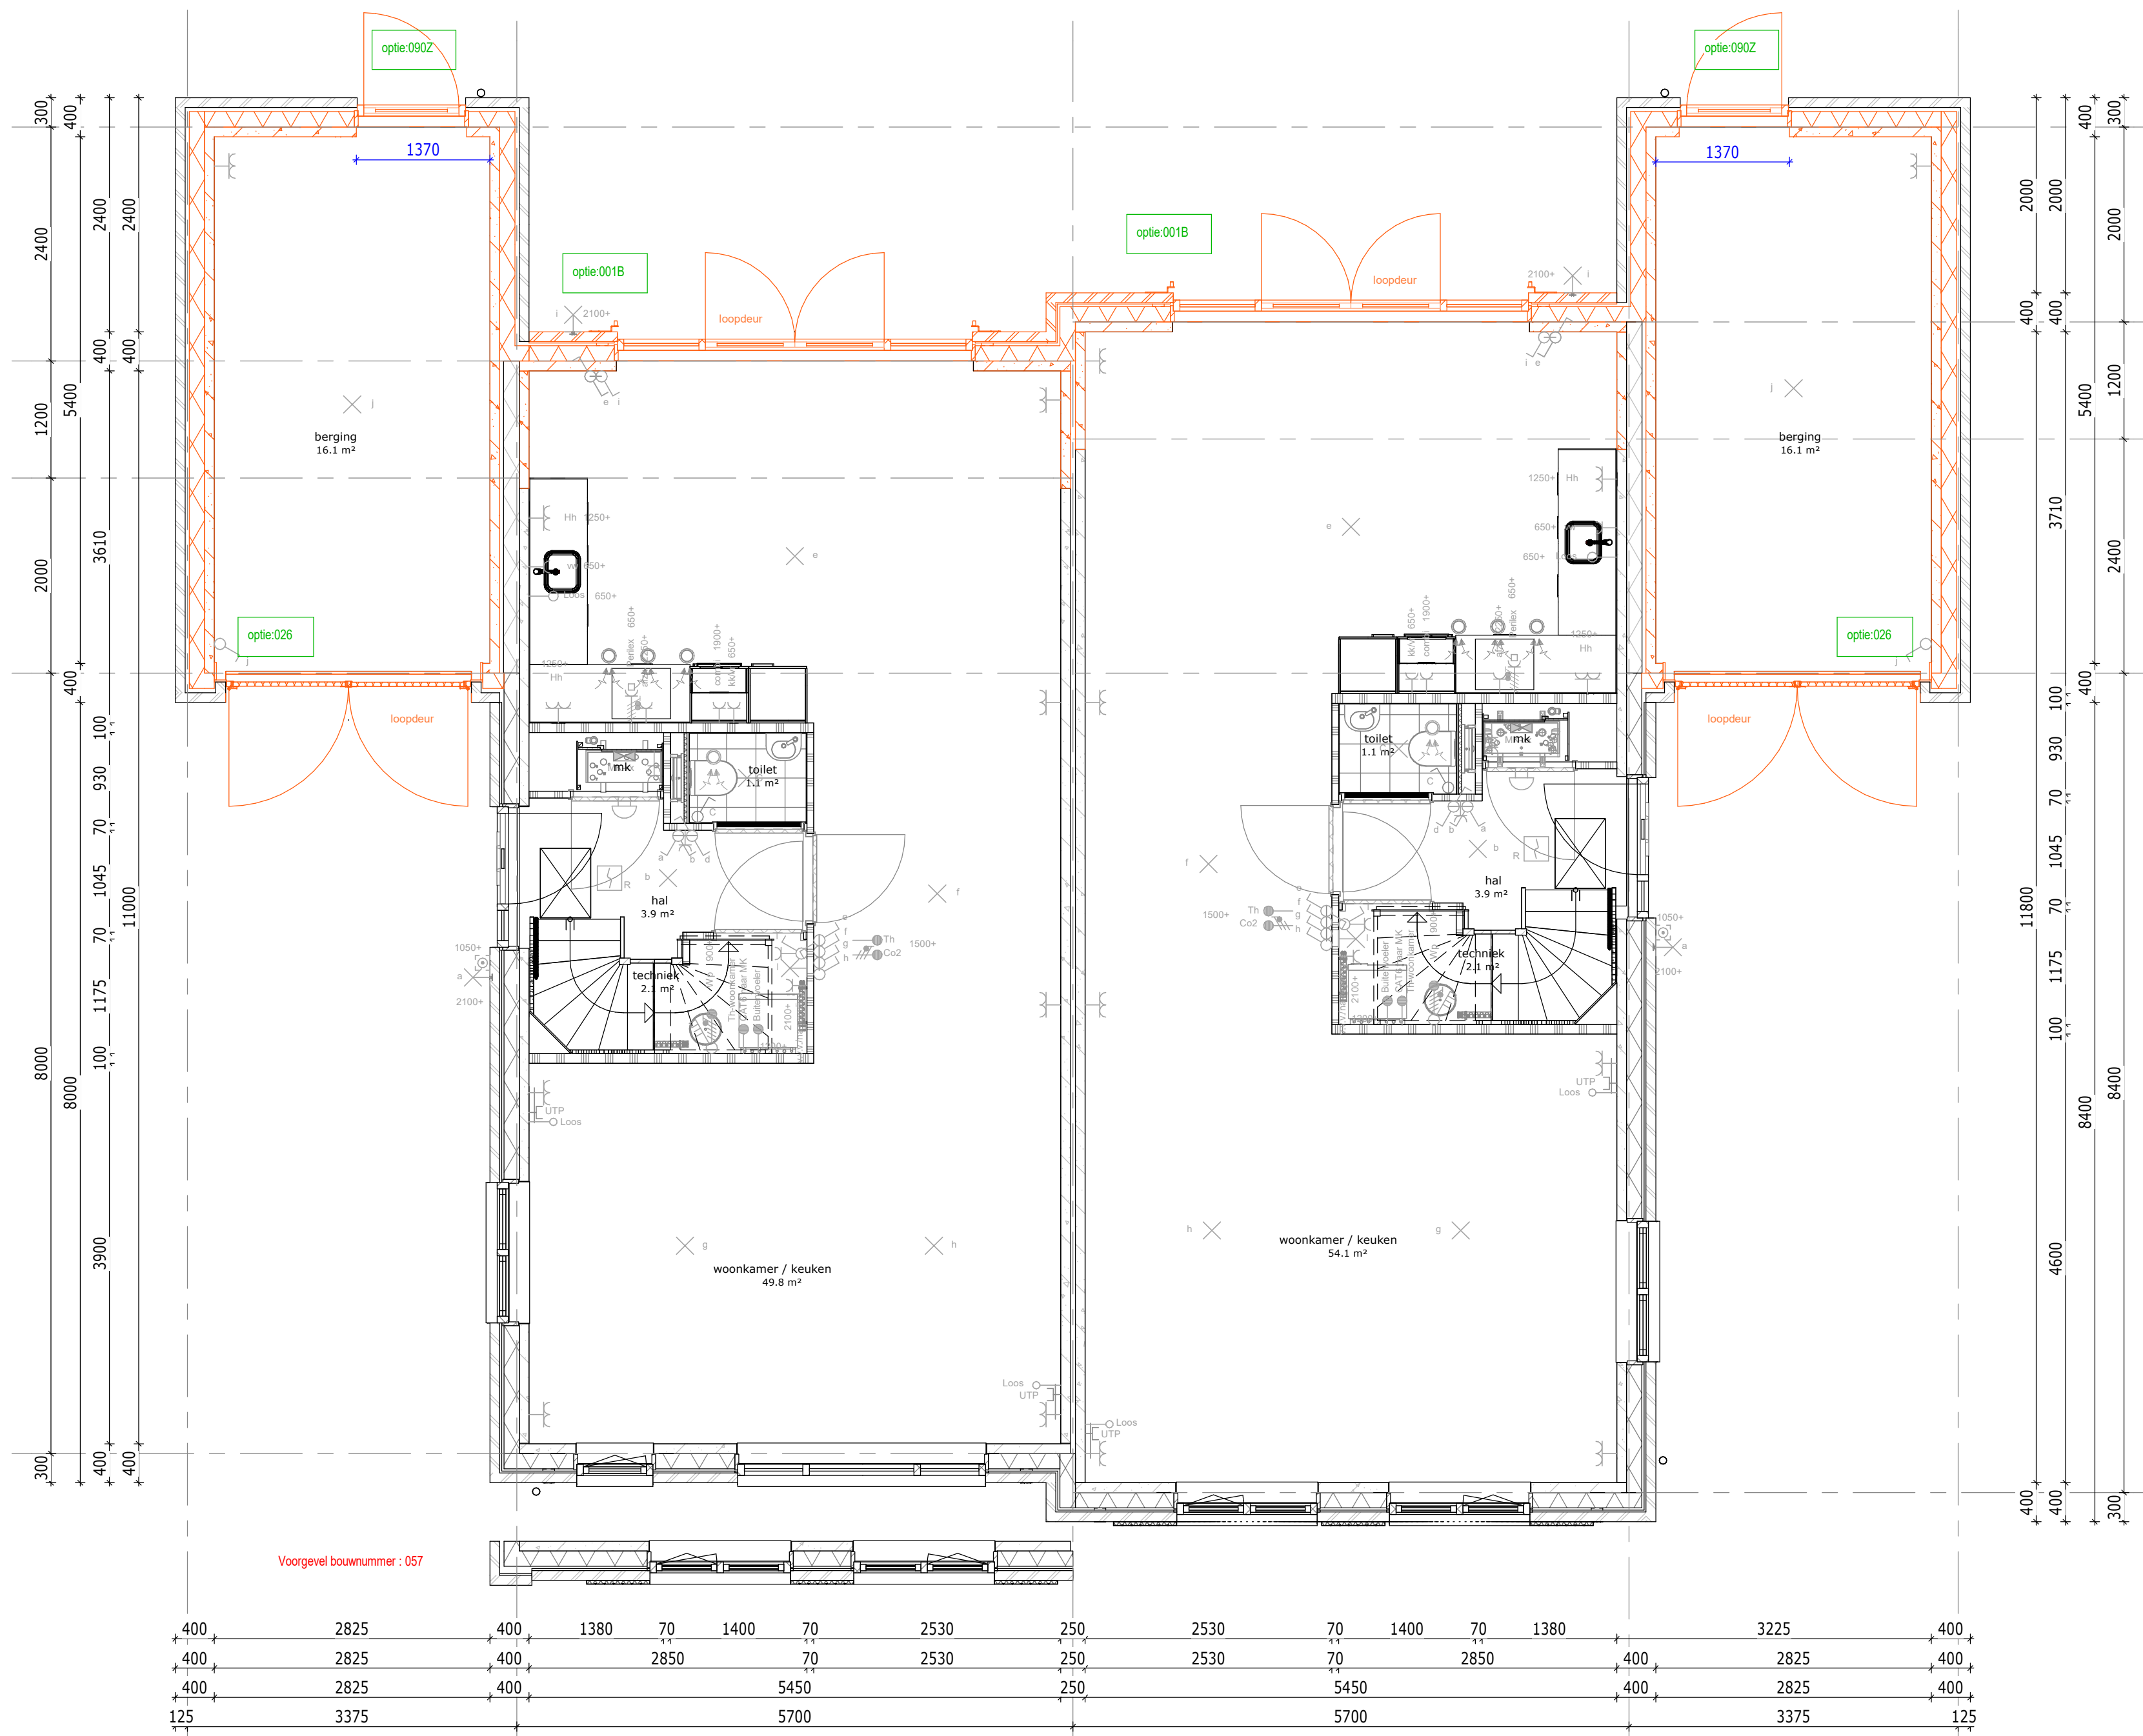


begane grond

018: Uitbouw achtergevel 1200 mm, v.v. dubbele deuren en zijlichten
019: Berging binnen schuifdeur dubbele metalen paneelconstructie
020: Achterbouw in berging aan de achtergevelzijde

Bouwnummer gebied: 054, 057
Bouwnummer grongebied: 058

018: Uitbouw achtergevel 1200 mm, v.v. dubbele deuren en zijlichten
019: Berging binnen schuifdeur dubbele metalen paneelconstructie
020: Achterbouw in berging aan de achtergevelzijde

Bouwnummer gebied: 055
Bouwnummer grongebied: 058

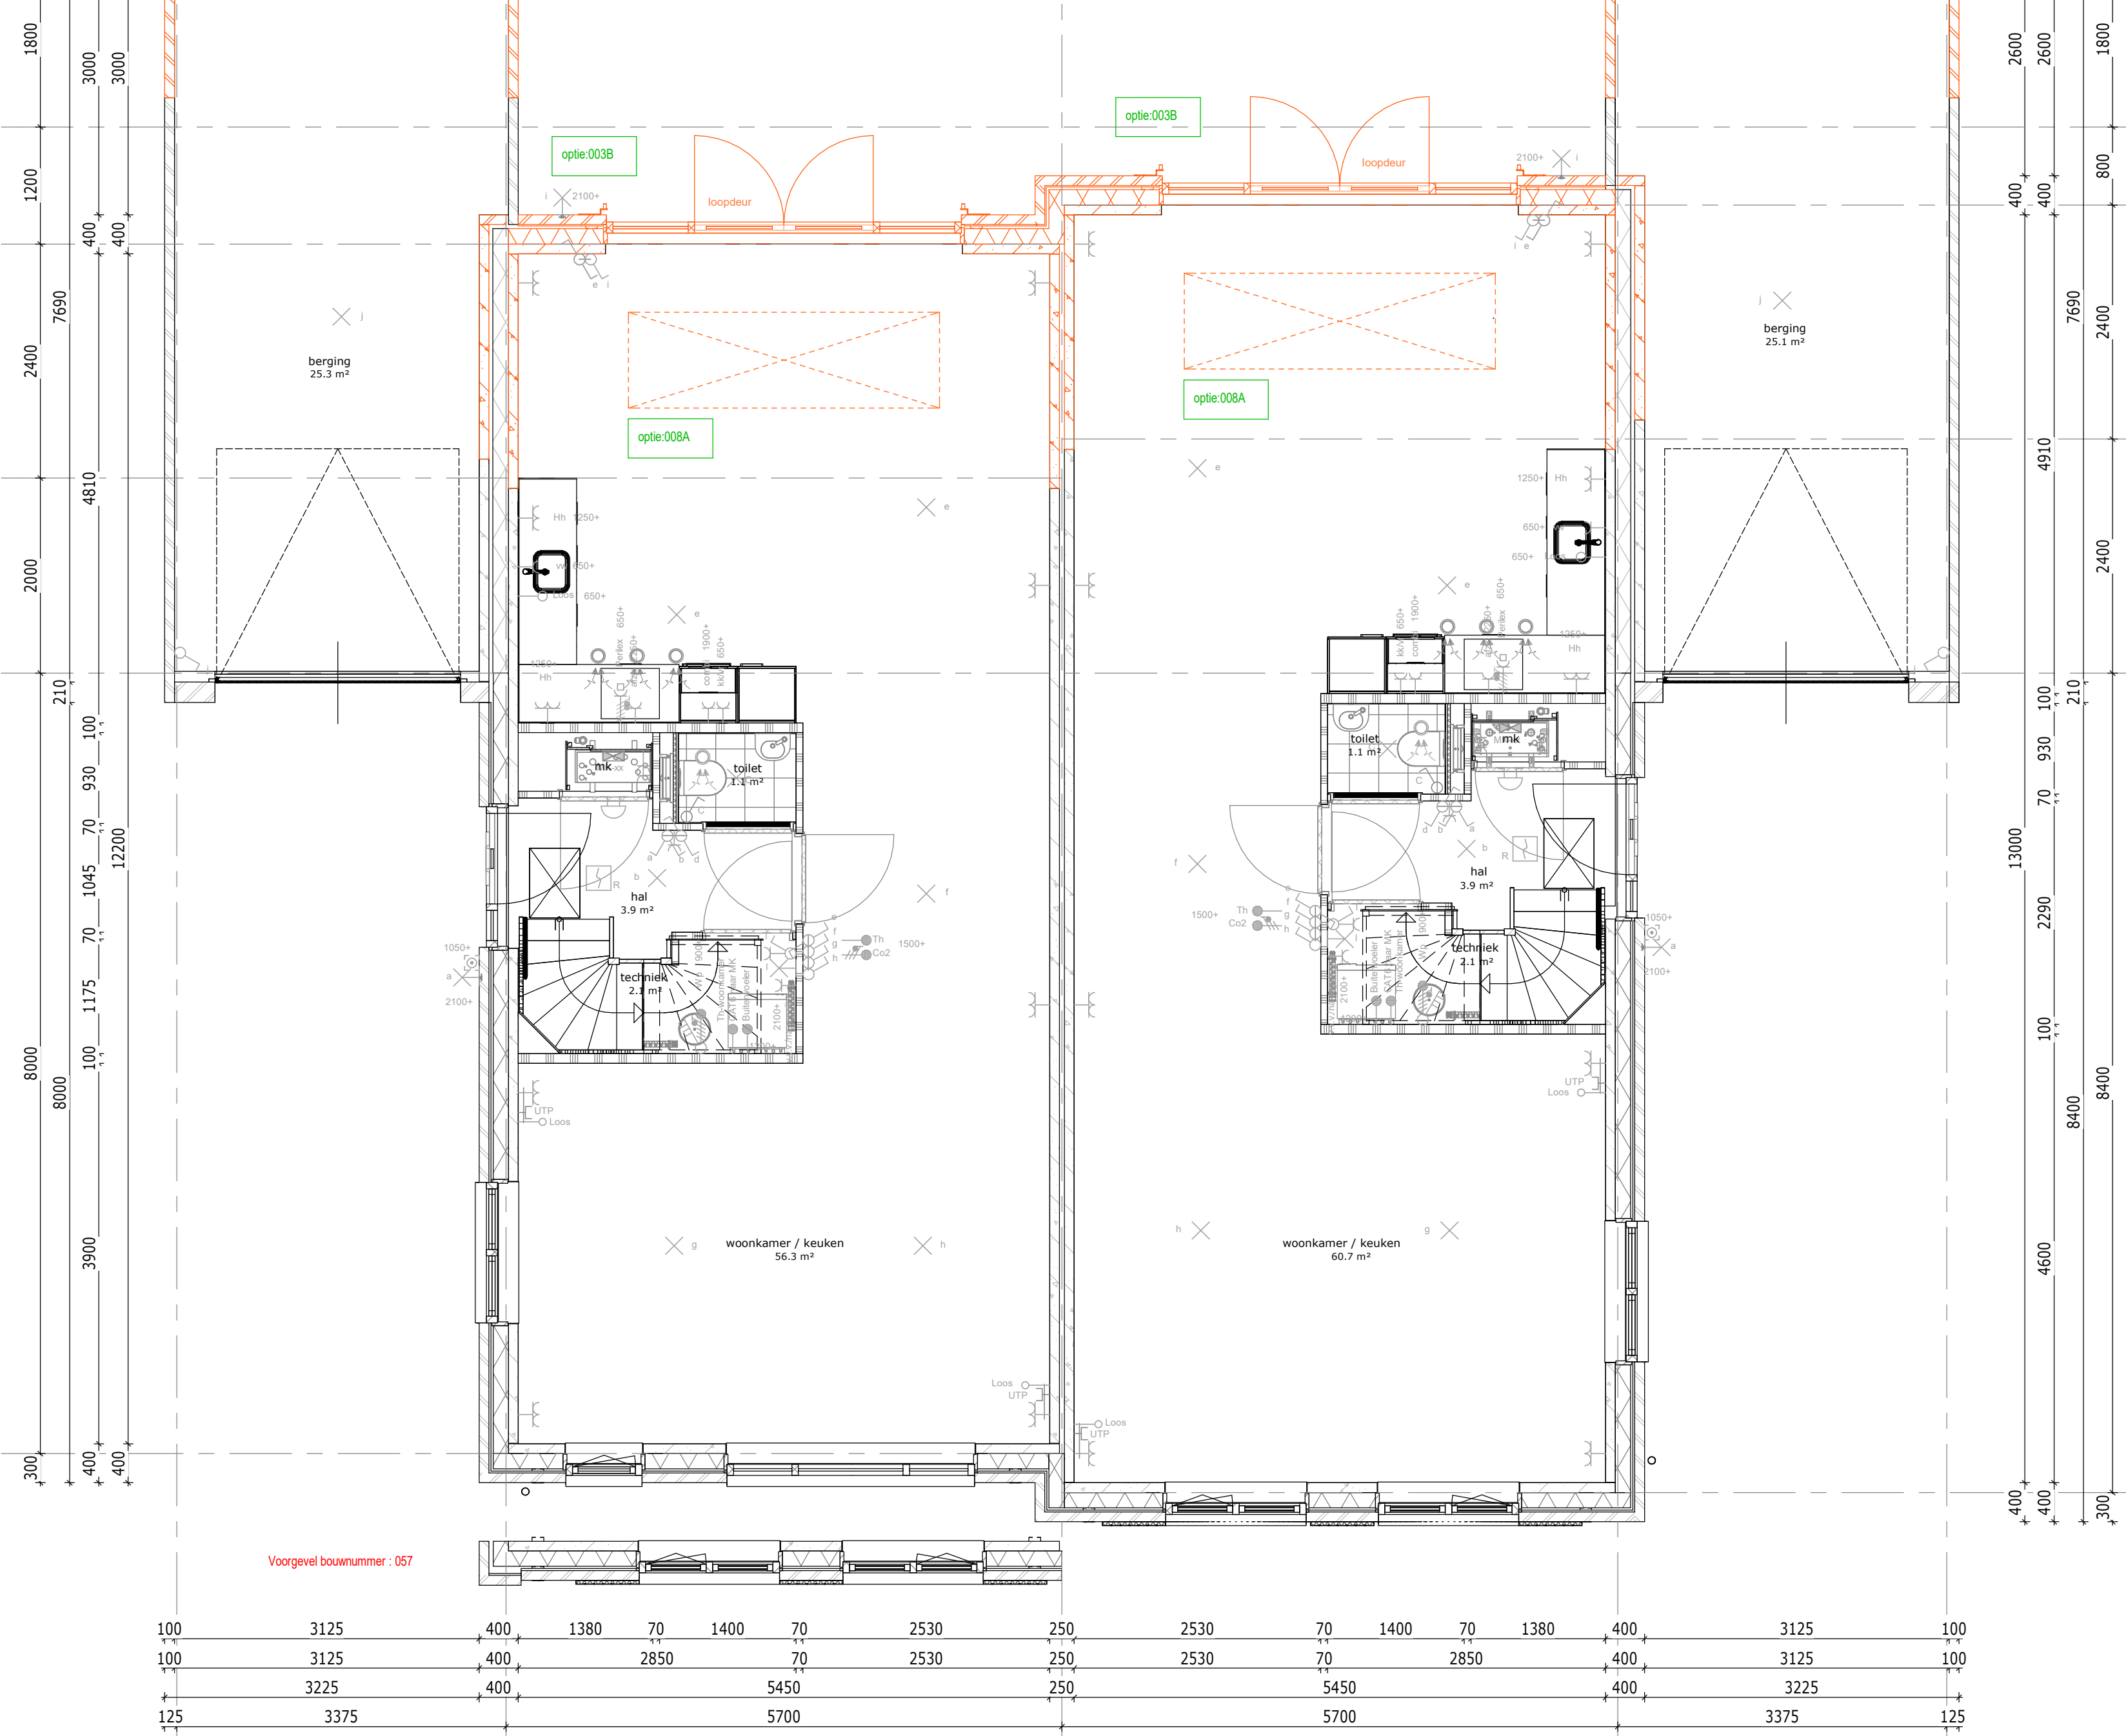


begane grond

018: Uitbouw achtergevel 2400 mm, v.v. dubbele deuren en zijlichten
019: Berging binnen schuifdeur dubbele metalen paneelconstructie
020: Achterbouw in berging aan de achtergevelzijde

Bouwnummer gebied: 054, 057
Bouwnummer grongebied: 058

018: Uitbouw achtergevel 2400 mm, v.v. dubbele deuren en zijlichten
019: Berging binnen schuifdeur dubbele metalen paneelconstructie
020: Achterbouw in berging aan de achtergevelzijde

Bouwnummer gebied: 055
Bouwnummer grongebied: 058

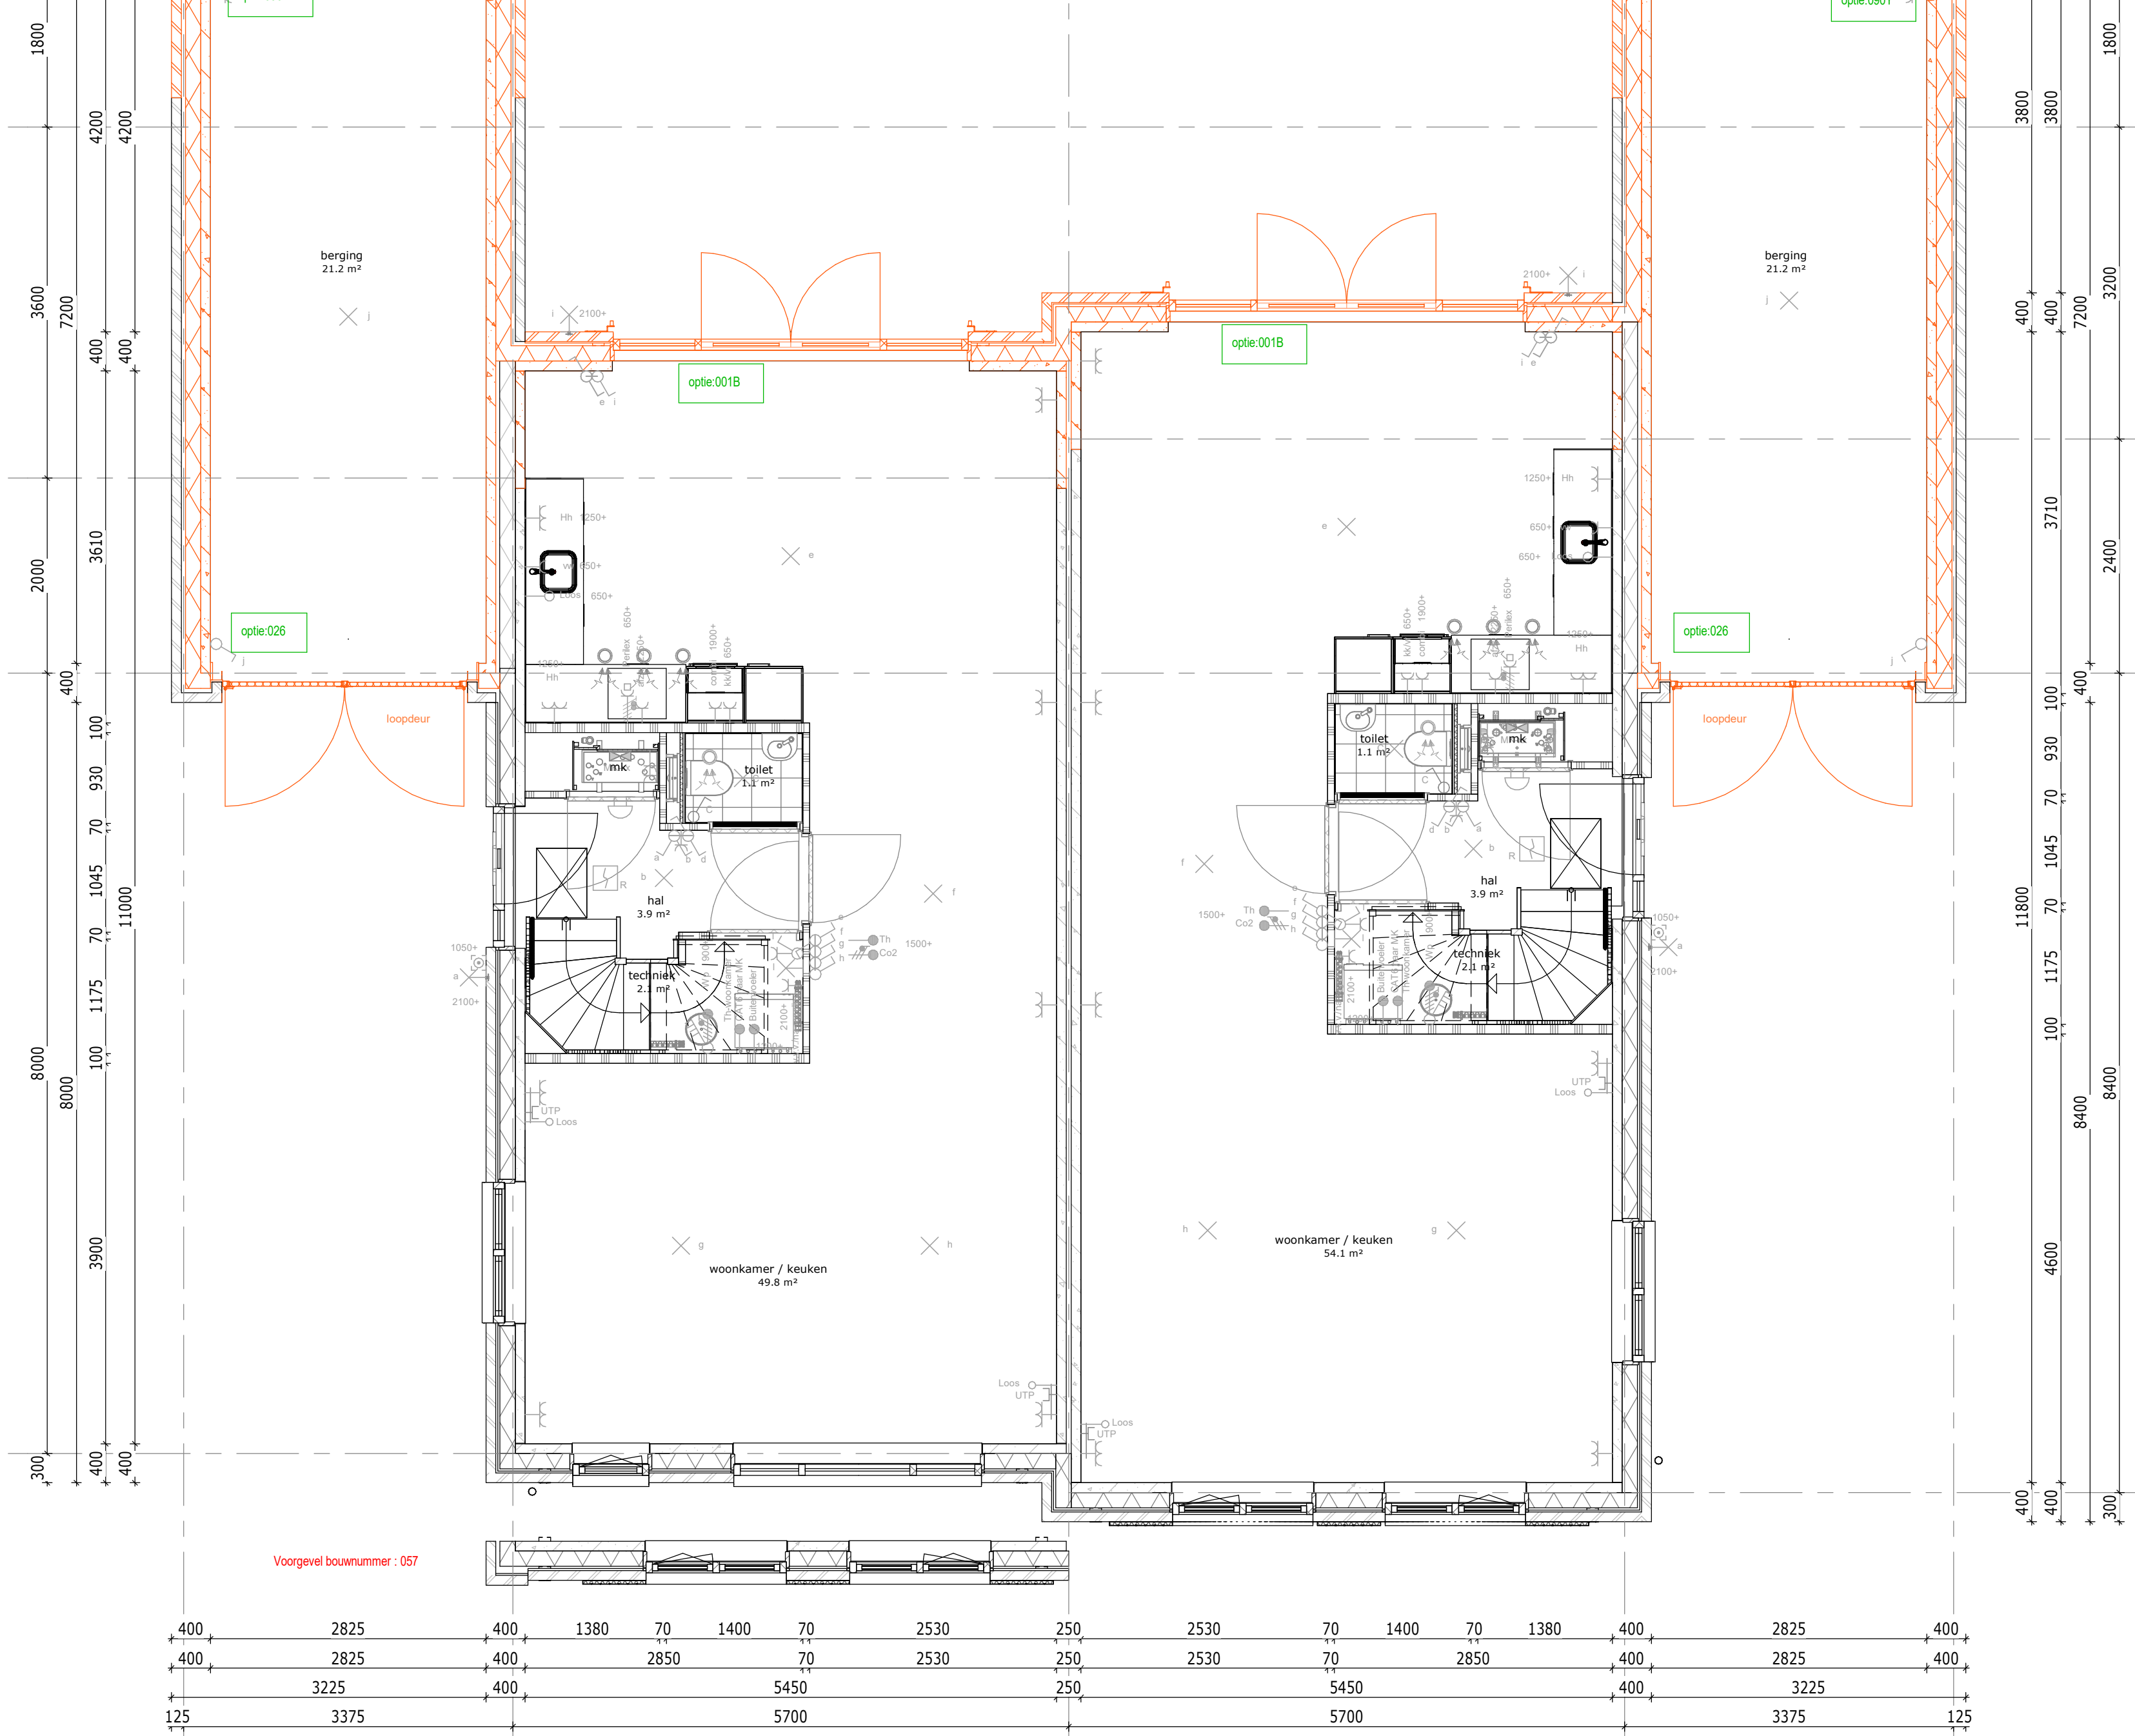


begane grond

018: Uitbouw achtergevel 1200 mm, v.v. dubbele deuren en zijlichten
019: Berging binnen schuifdeur dubbele metalen paneelconstructie
020: Achterbouw in berging aan de achtergevelzijde

Bouwnummer gebied: 054, 057
Bouwnummer grongebied: 058

018: Uitbouw achtergevel 1200 mm, v.v. dubbele deuren en zijlichten
019: Berging binnen schuifdeur dubbele metalen paneelconstructie
020: Achterbouw in berging aan de achtergevelzijde

Bouwnummer gebied: 055
Bouwnummer grongebied: 058

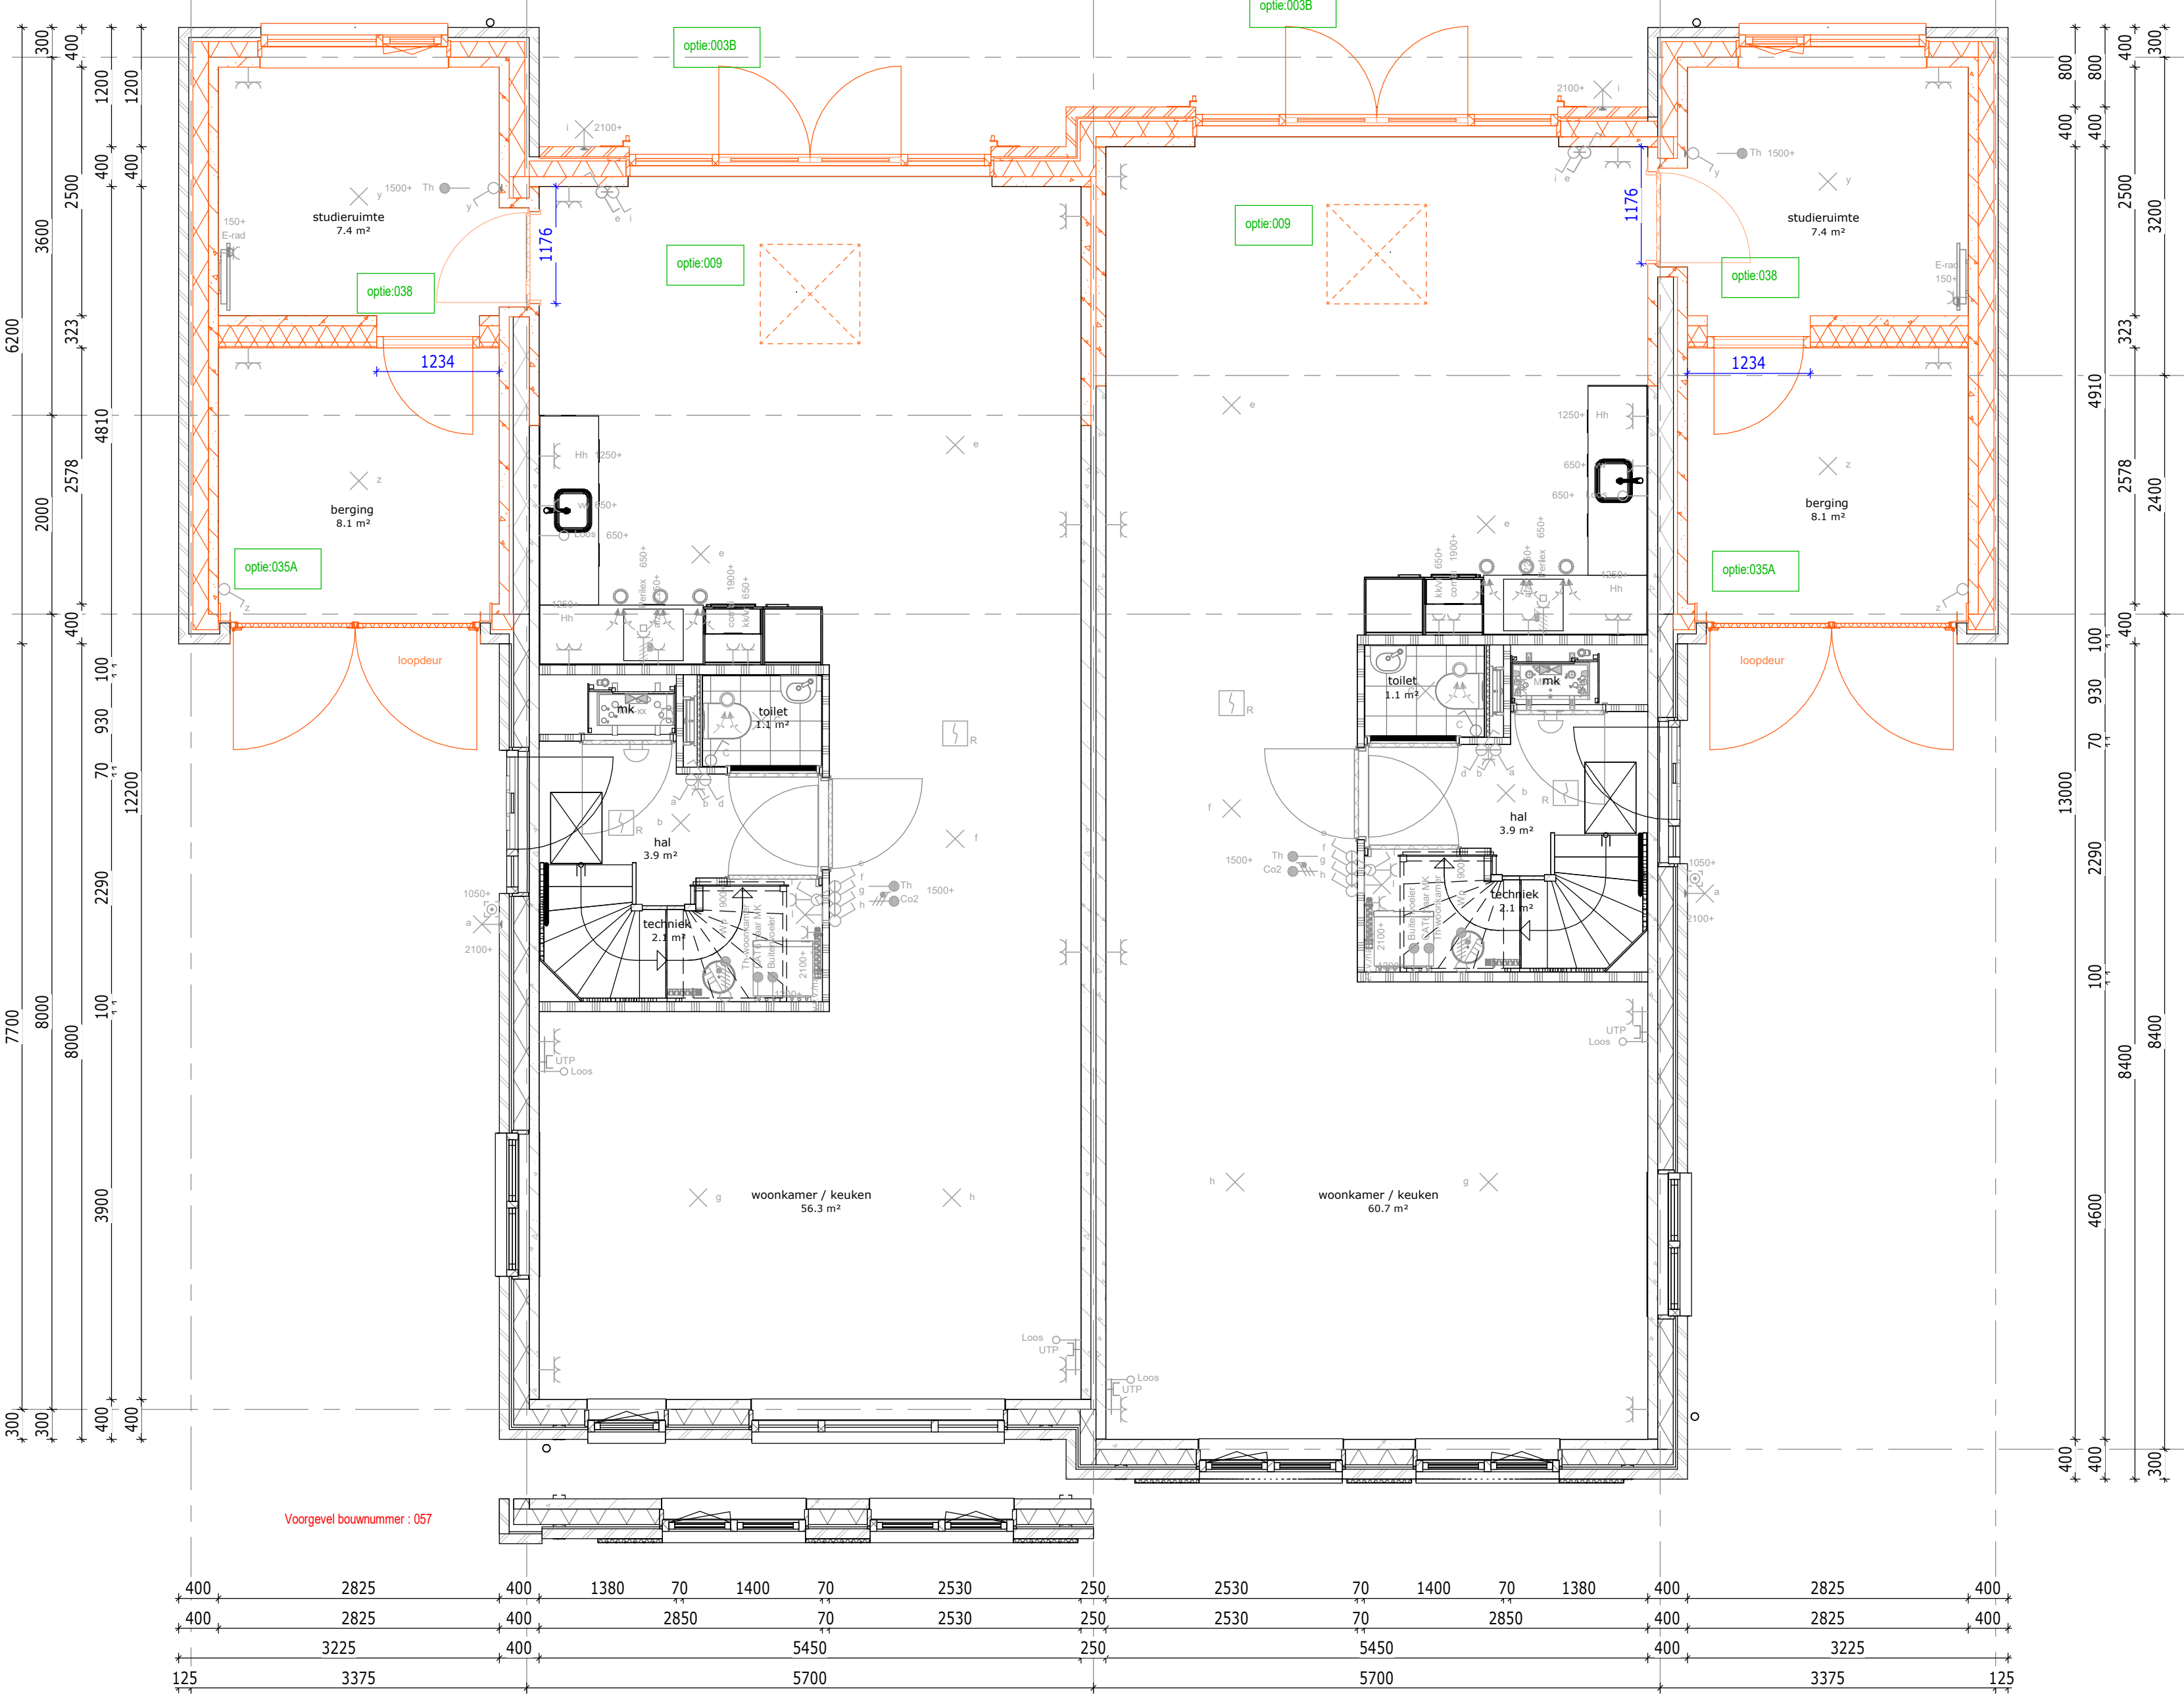

begane grond

018: Uitbouw achtergevel 2400 mm, v.v. dubbele deuren en zijlichten
019: Berging binnen schuifdeur dubbele metalen paneelconstructie
020: Achterbouw in berging aan de achtergevelzijde

Bouwnummer gebied: 054, 057
Bouwnummer grongebied: 058

018: Uitbouw achtergevel 2400 mm, v.v. dubbele deuren en zijlichten
019: Berging binnen schuifdeur dubbele metalen paneelconstructie
020: Achterbouw in berging aan de achtergevelzijde

Bouwnummer gebied: 055
Bouwnummer grongebied: 058



begane grond

017: Uitbouw landschap met zijlichten
018: Ruimte voor deuren en zijlichten
019: Ruimte voor deuren en zijlichten

Bouwnummer gebied: 054, 057
Bouwnummer grongebied: 058

017: Uitbouw landschap met zijlichten
018: Ruimte voor deuren en zijlichten
019: Ruimte voor deuren en zijlichten

Bouwnummer gebied: 055
Bouwnummer grongebied: 058

017: Uitbouw landschap met zijlichten
018: Ruimte voor deuren en zijlichten
019: Ruimte voor deuren en zijlichten

Bouwnummer gebied: 055
Bouwnummer grongebied: 058

Renvooi opties

- Standaard posties, afmeting etc. conform bouwkundige tekening woning
- Gewijzigde posties, afmeting etc. nadat optie gekozen is
- Nummer verwijzend koperkeuzelijst
- Zone t.b.v. zonnepanelen
- * Aantallen en posities zijn indicatief

Bouwnummers:
054, 055, 057 & 058

De Pas fase 1

OPTIES - Begane grond - 5700

werknnummer: 11067

datum: 23-06-2023

status: Definitief

getekend: BIM-Afdeling

tek.nr.: 06.612

schaal: 1:50

formaat: 4A0

Trebbé Wonen Noord-Oost
Tubadestdijel 62
Postbus 4
7500 AA Enschede

Groek Noord 214
8001 BL Zwolle
E-mail: info@trebbe.nl

de pas
ONTWIKKELING

weusten
liedenbaum
architecten

TREBBE
www.trebbe.nl