



Dwarsdoorsnede

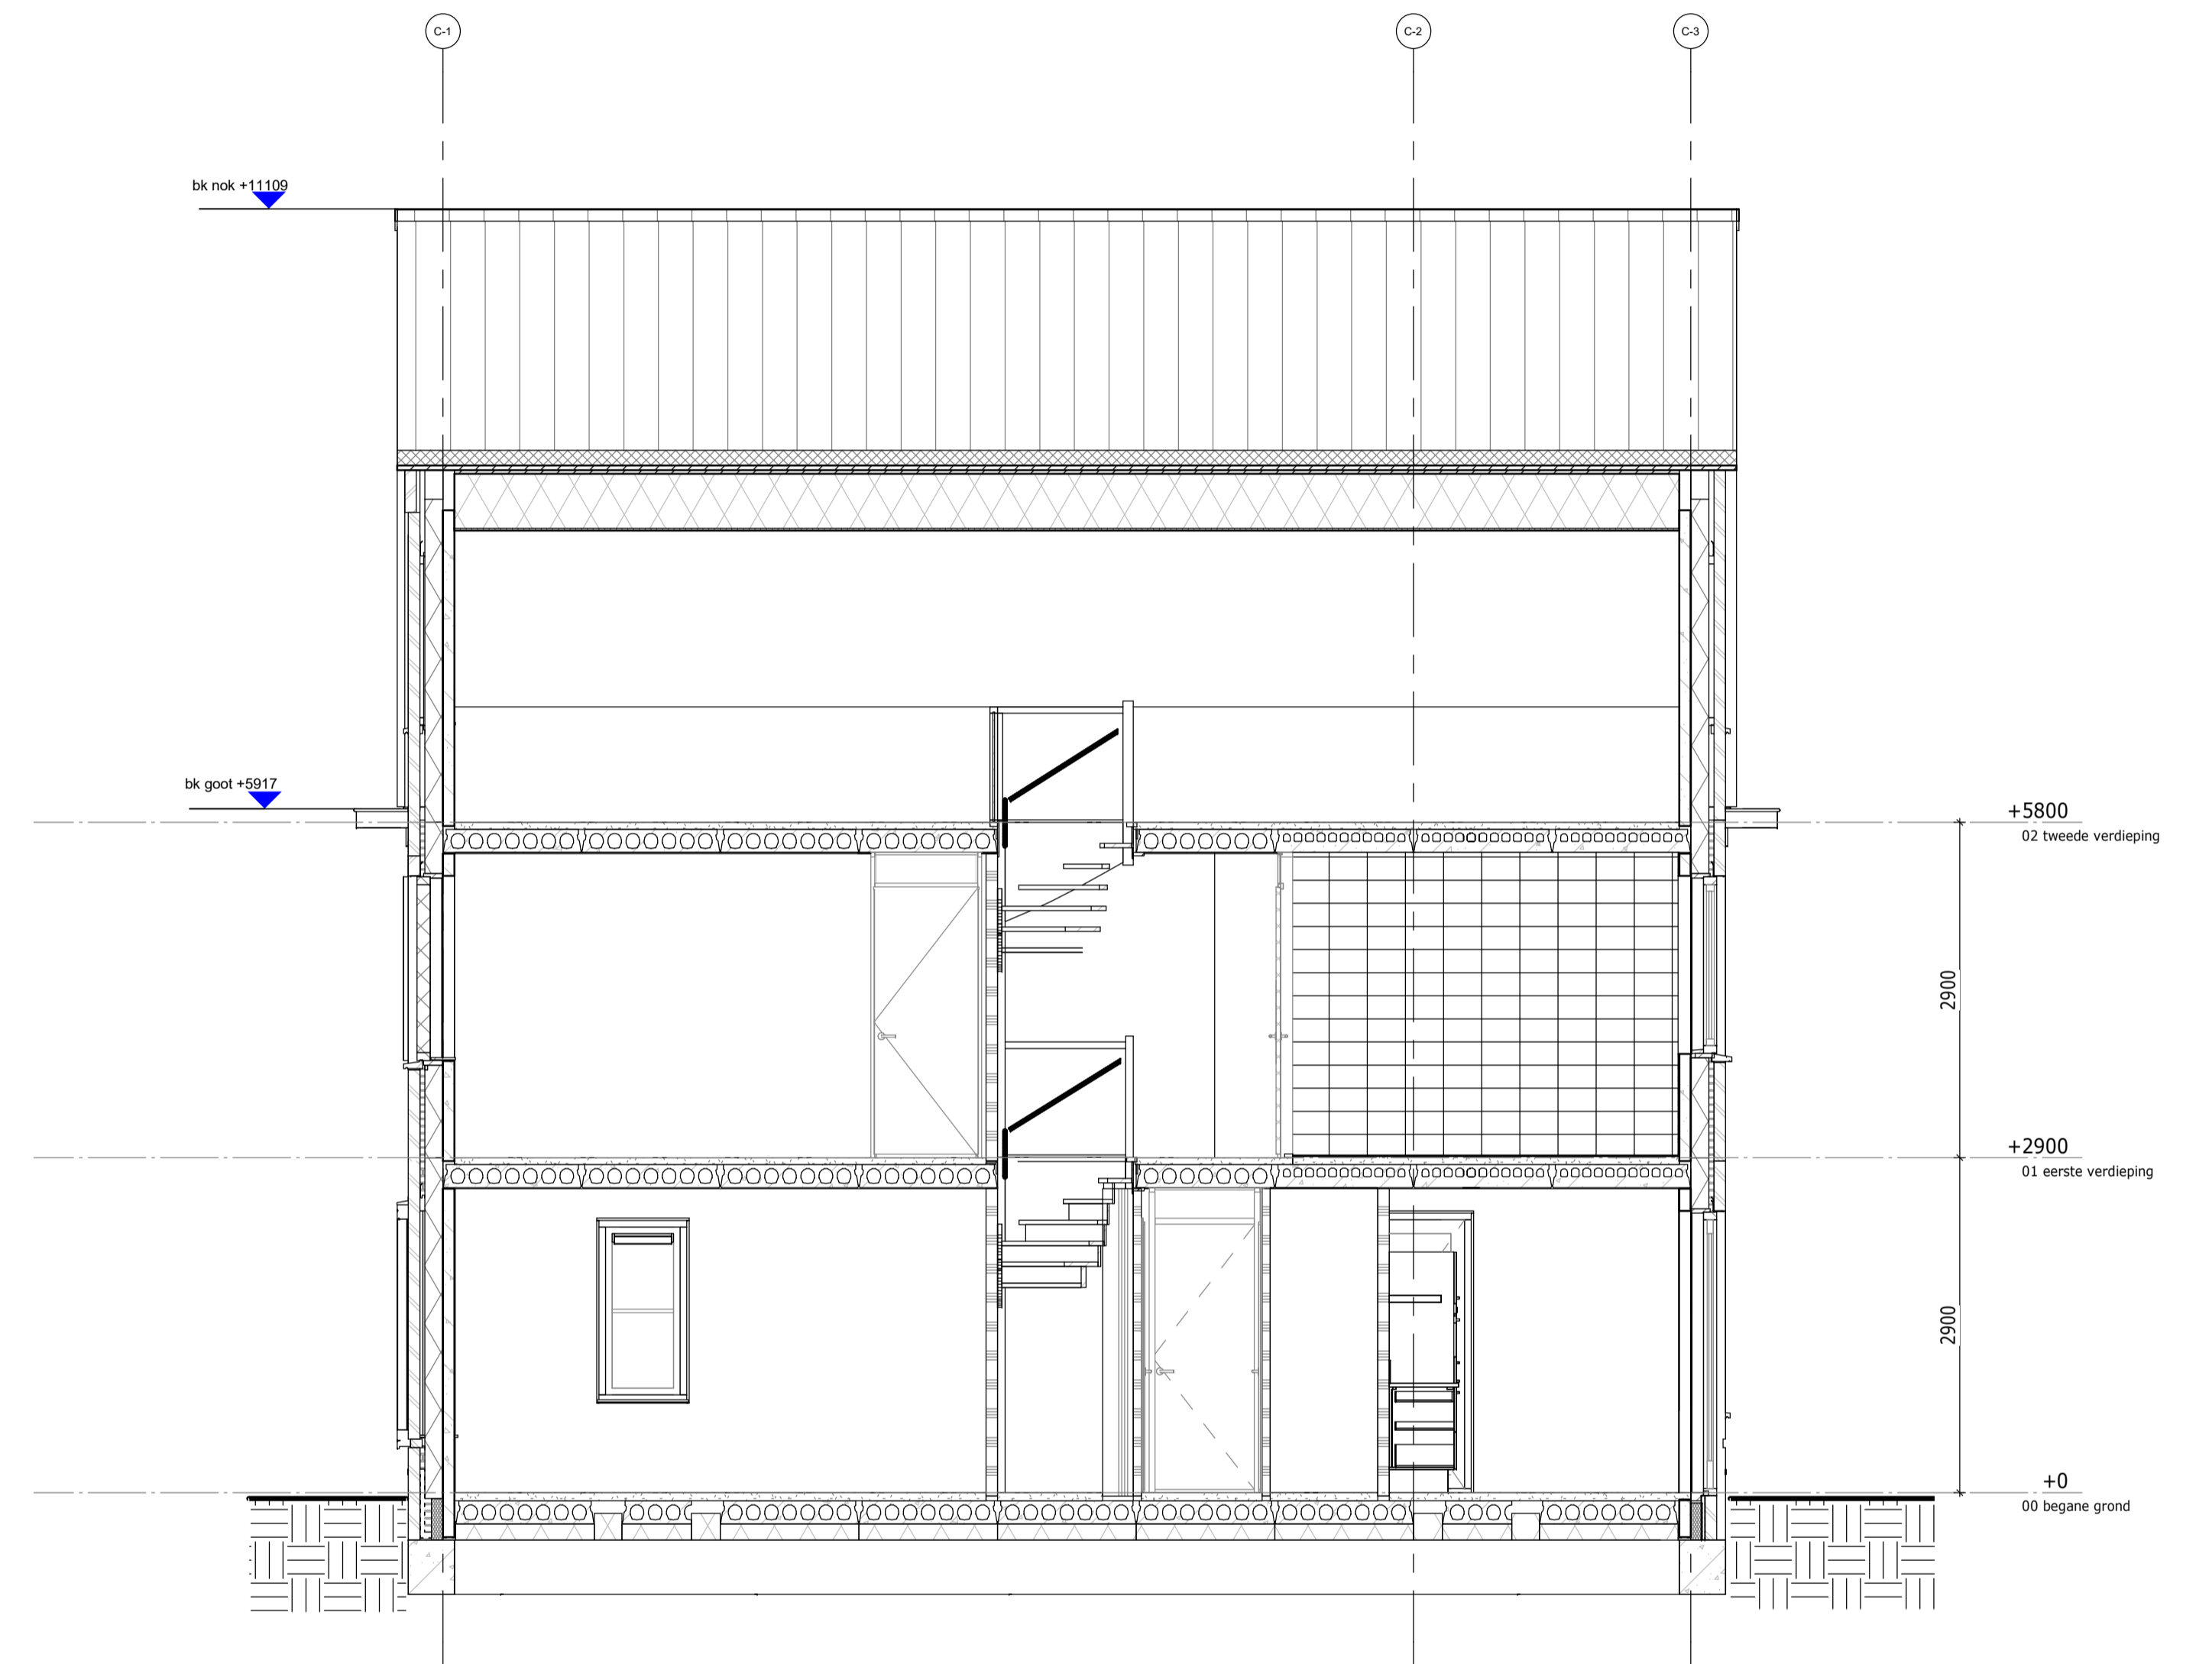

Langsdoorsnede

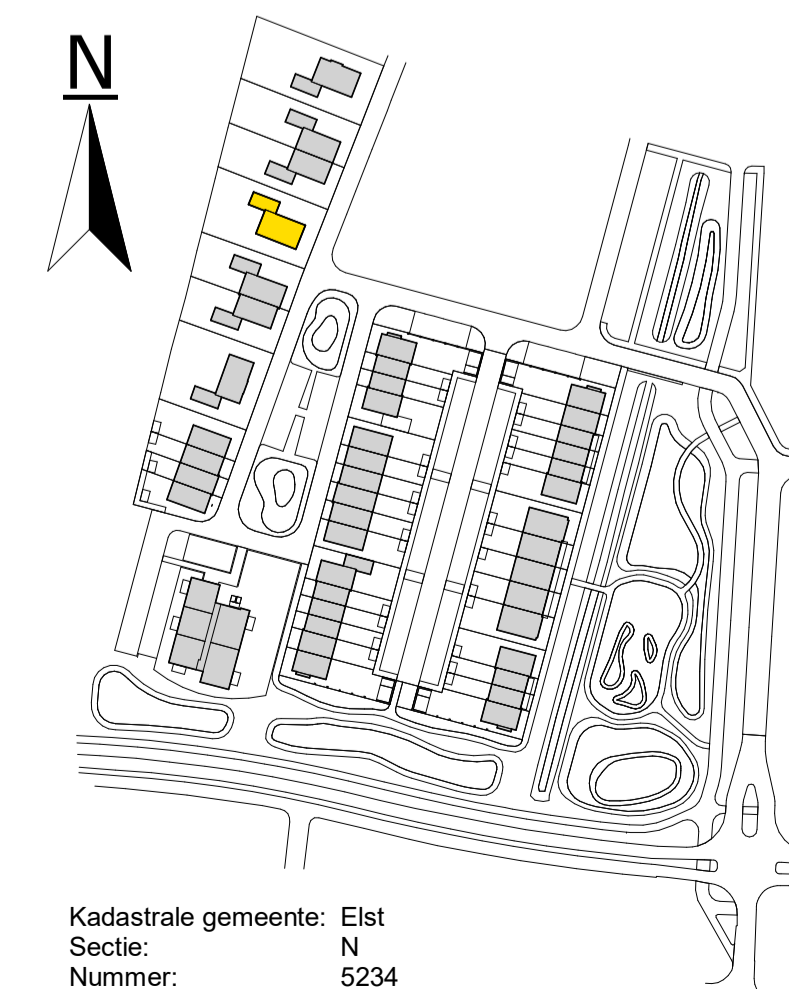

Kadastrale gemeente: Elst  
Sectie: N  
Nummer: 5234

De Pas fase 1

**Doorsneden\_bnr 056**

werknummer: **11067**

datum: 23-06-2023

status: **Definitief**

getekend: BIM-Afdeling

tek.nr.: **01.302**

schaal: 1:50

formaat: A1

Trebbe Wonen Noord-Oost

Tubantiaasingel 63  
Postbus 4  
7500 AA Enschede

Grote Voort 291  
8041 BL Zwolle  
E-mail: info@trebbe.nl



weusten  
liedenbaum  
architecten

